



ESTADO DO RIO GRANDE DO SUL
PREFEITURA MUNICIPAL DE PÓRTO ALEGRE

CONSELHO DO PLANO DIRETOR

Handwritten notes:
M. J. Barros
leu 27/5/1960
Kewo

RESOLUÇÃO Nº 5/60

Assunto: modificação do entroncamento da Av.
Bento Gonçalves, rua da Azenha e
Av. Oscar Pereira.

O Conselho do Plano Diretor, em sessão realizada aos onze dias do mes de maio de 1960, em face do relatório apresentado e do disposto no artigo 57 da Lei nº 2046 de 30/12/59, resolve :

É aprovada a modificação de traçado do projeto de entroncamento das avenidas Bento Gonçalves, Oscar Pereira, Princesa Isabel e rua da Azenha, conforme planta anexa e que consiste em introduzir, no projeto aprovado pela Lei nº 2046, dois alinhamentos em curva nas esquinas da Av. Bento Gonçalves com a rua da Azenha e Av. Princesa Isabel e em substituir os canteiros centrais por uma rotula.

Porto Alegre, 11 de maio de 1960 ,

Walter Faetinger

Polokataly

Artauro de Almeida

W. J. Barroto

Carloste Faquet

St. Manoel da Costa

[Signature]

[Signature]

Wenceslau

[Signature]



ESTADO DO RIO GRANDE DO SUL
PREFEITURA MUNICIPAL DE PÔRTO ALEGRE

CONSELHO DO PLANO DIRETOR

RESOLUÇÃO Nº 5/60

Assunto: modificação do traçado do entroncamento das avenidas= Bento Gonçalves, Oscar Pereira e rua da Azenha.

JUSTIFICATIVA

O projeto aprovado de modificação de traçado do entroncamento das avenidas Bento Gonçalves, Oscar Pereira e rua da Azenha é o constante da planta anexa nº2. O projeto aprovado anterior, constante do Plano Diretor é o representado na planta anexa nº 1.

A modificação proposta conserva-se nos mesmos alinhamentos aprovados no projeto anterior, salvo em duas esquinas da Av. Bento Gonçalves com rua da Azenha e com a Av. Princesa Isabel, onde são introduzidos dois alinhamentos em curva para possibilitar melhor desenvolvimento do trânsito. Esta modificação consiste no emprêgo de uma rotula para disciplinar o trânsito, que apresenta reais vantagens sôbre a solução anterior por permitir um trajeto mais fácil e simplificado entre as diversas vias que se encontram neste ponto.

Porto Alegre, 11 de maio de 1960 ,

Walter Faetinger

Ricardo



ESTADO DO RIO GRANDE DO SUL
PREFEITURA MUNICIPAL DE PÓRTO ALEGRE

CONSELHO DO PLANO DIRETOR.

Tratamento do entrocamento da rua da Azenha, Av. Bento
Gonçalves e rua Professor Oscar Pereira.

ESTUDO DE MODIFICAÇÃO DE PROJÉTO

É apresentado projéto de modificação do entroncamento-
das ruas Azenha, Professor Oscar Pereira e Avenida Bento Gonçalves,
conforme estudo realizado pela Secção de Planejamento da Divisão de
Urbanismo. O esquema constante da planta anexa nº 1 apresenta a so-
lução aprovada pela Lei nº 2046 e constitui projéto do Plano Diretor.

A modificação proposta constante da planta anexa nº 2,-
conserva-se nos mesmos alinhamentos aprovados no projéto anterior,-
salvo em dois ângulos de esquina da Av. Bento Gonçalves e rua da A-
zenha, onde são introduzidos dois alinhamentos em curva. A altera-
ção proposta consiste na introdução de uma rótula para disciplinar
o trânsito com reais vantagens sôbre a solução anterior. Esta nova-
solução permite um trajeto bastante simplificado entre a rua da A-
zenha e Professor Oscar Pereira e entre a rua da Azenha e Av. Bento
Gonçalves. A modificação proposta enquadra-se nas disposições do -
artigo nº 57- Disposições Gerais-da lei nº 2046, de 30 de dezembro-
de 1959, devendo- ser submetida à apreciação do Conselho do Plano -
Diretor.


Rodolfo S. Matte

Arq. Rodolfo S. Matte
Secretário Executivo.

APRESENTADO NA SESSÃO DO DIA 11-5-60


RELATOR SECR. EXEC.

RESOLUÇÃO aprovado por unanimidade.

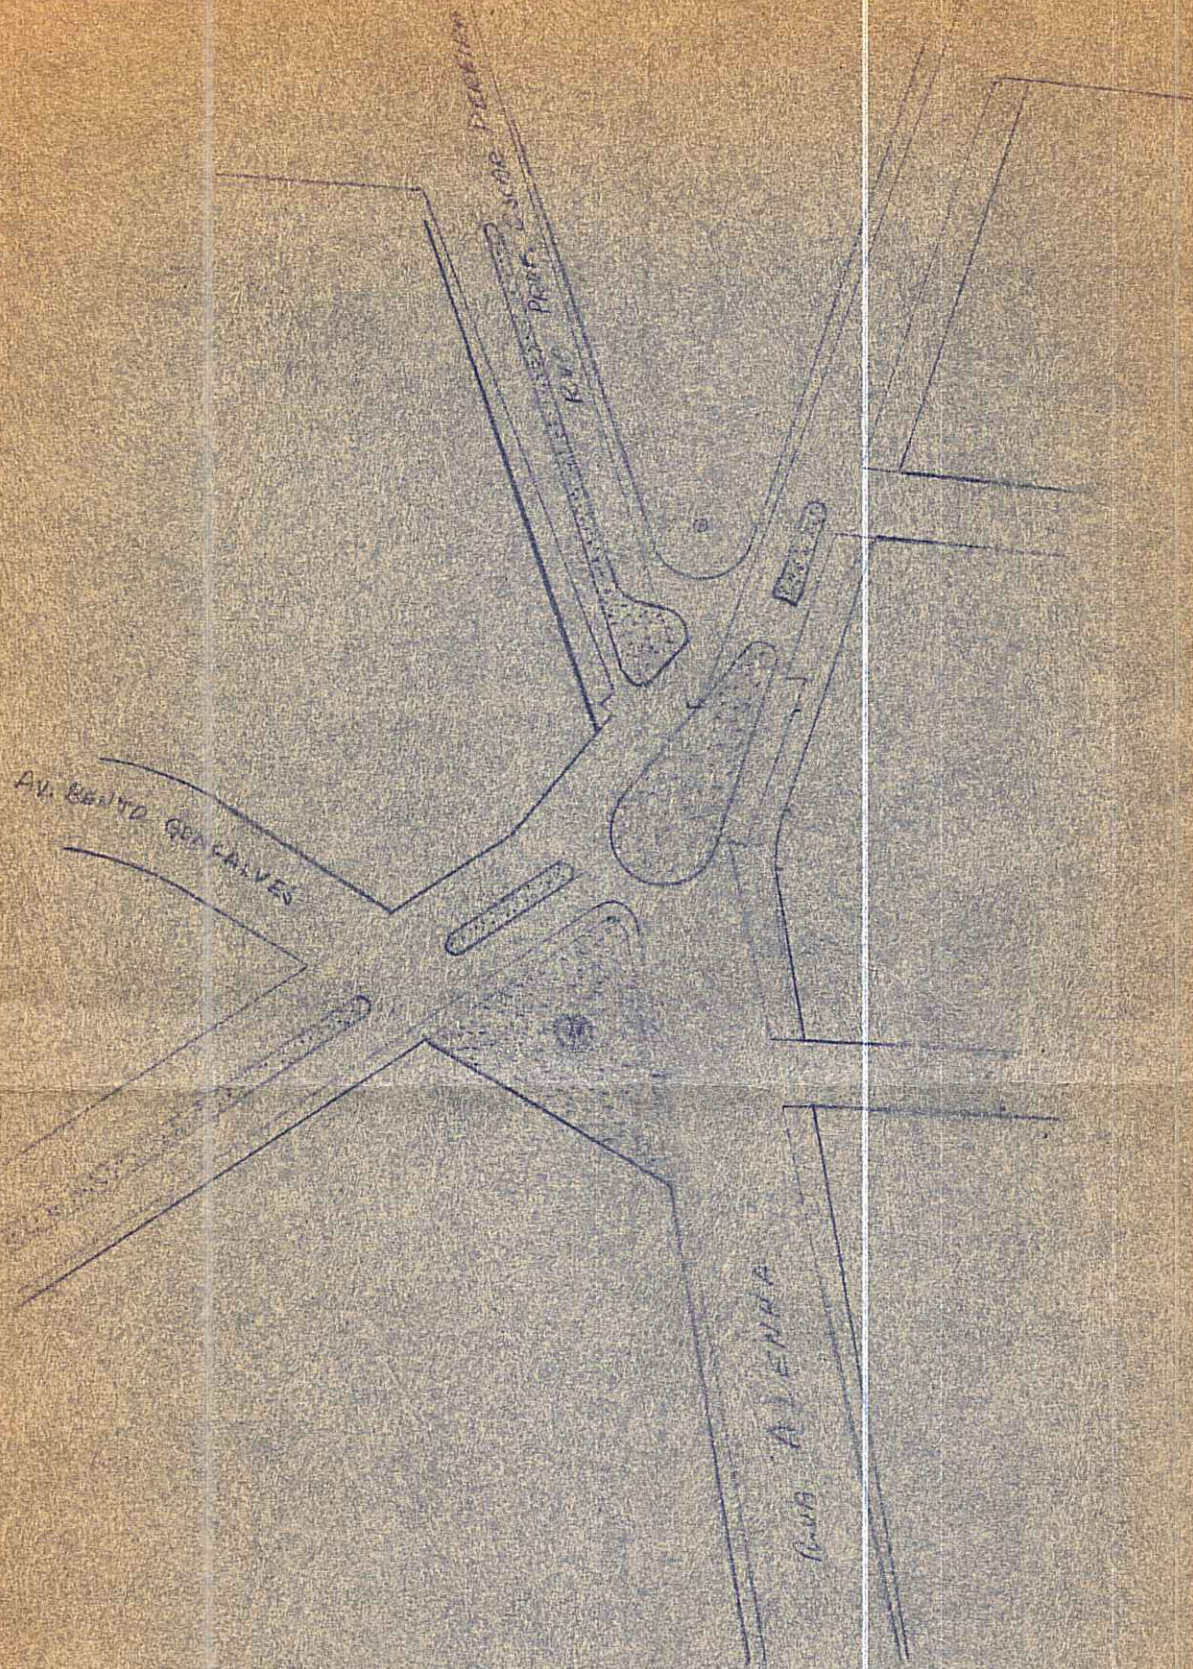

Visto
 Ricatti
 24-4-50

PREFEITURA MUNICIPAL SP	
BUAS AZENHA E	
BENTO GONCALVES	
ESCALA: 1/2000	ALTO

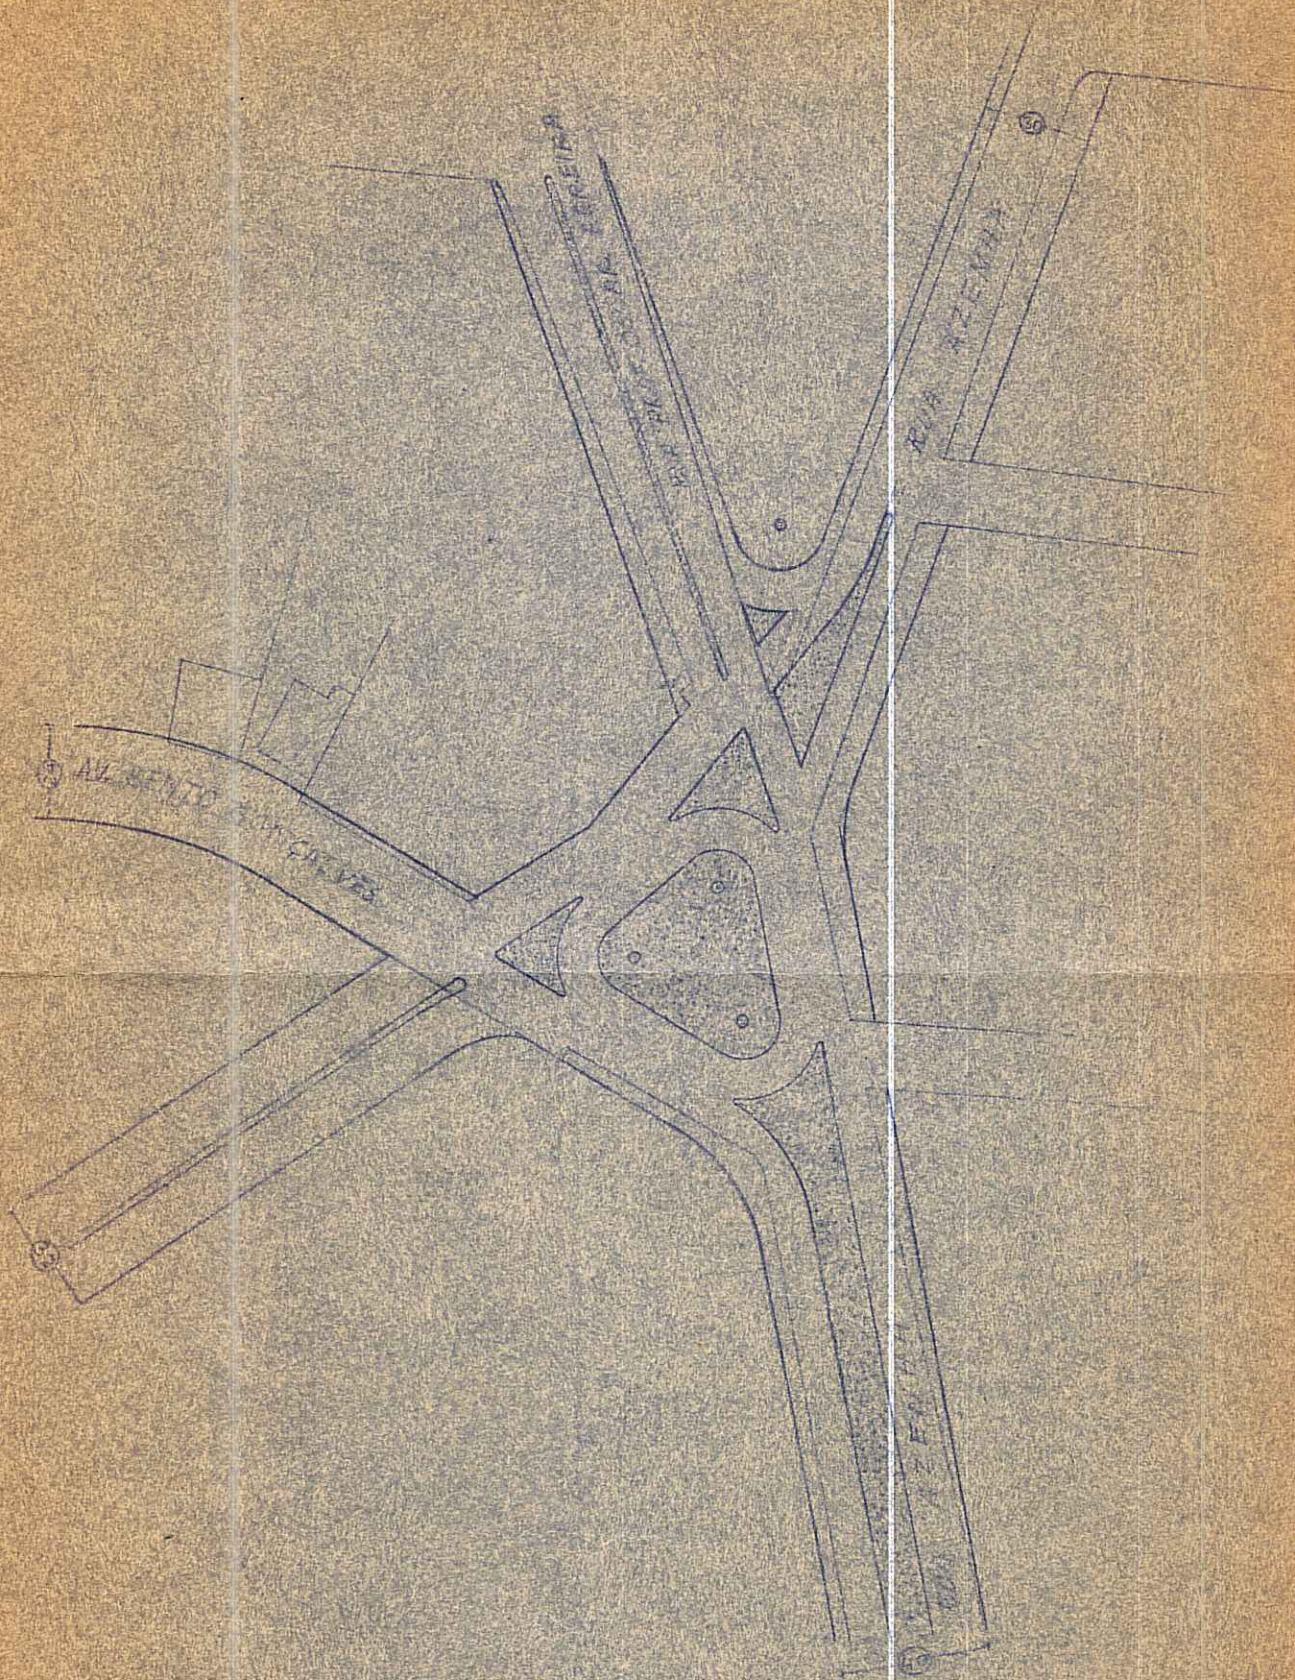

Visto
[Signature]
 29.4.60

2

PREFEITURA MUNICIPAL SMO	
RUA: AZEVEDA	E. M.
BENITO GONCALVES	P.
ESCALA 1:2000	VISTO