



ESTADO DO RIO GRANDE DO SUL
PREFEITURA MUNICIPAL DE PORTO ALEGRE

CONSELHO DO PLANO DIRETOR.

RESOLUÇÃO Nº 102-62

ASSUNTO: Modificação de traçado de área destinada à Escola.-

Approved by Council on 14/11/62
W. J. Carrasco

O Conselho do Plano Diretor, em sessão realizada - aos trinta e um dias do mês de outubro do ano de 1962, face ao disposto no artigo 83 da Lei nº 2330, de 29 de dezembro - de 1961, resolve:

É modificada a conformação da área situada junto - ao prolongamento da Rua Vasco da Gama e destinada a uma escola do Município, conforme o constante da planta anexa nº 2.-

Porto Alegre, 31 de outubro de 1962.-

Walter Fettingen

Carlos Lutz

Adriano J. Queiroz

Guilherme J. Andreazzi

W. J. Carrasco

Edolobriatuly

João José

W. J. Carrasco

Albino Martins



ESTADO DO RIO GRANDE DO SUL
PREFEITURA MUNICIPAL DE PÔRTO ALEGRE

.-CONSELHO DO PLANO DIRETOR.-

RESOLUÇÃO Nº 102-62 ✓

ASSUNTO: Modificação de traçado de área destinada à Escola.-

J U S T I F I C A T I V A:

O traçado atual da área destinada à Escola, junto ao projetado prolongamento da rua Vasco da Gama (Planta anexa n.1), não permite a utilização da mesma, por não estar aberto o citado prolongamento. Por outro lado, esta área atingiria construções - de certo vulto, entre elas um edifício de apartamentos de seis - (6) pavimentos.

A Secretaria Municipal de Educação e Assistência tomou iniciativa neste sentido, pelo ofício de nº 374/62, em que solicita a mudança de traçado desta área, afin de que possa receber prédio escolar definitivo.

É proposta então uma modificação neste traçado (planta anexa nº 2), para qual a citada área teria duas frentes, uma para o prolongamento da rua Vasco da Gama e outra para a Travessa-Cauduro, deixando livre a construção do edifício a que nos referimos anteriormente, possibilitando então seja construída a escola do Município.-


Pôrto Alegre, 31 de outubro de 1962.-

Walter Haetinger


Engº Walter Haetinger
Presidente do CPD.-

Rodolpho S. Matte

Arqº Rodolpho S. Matte
Secret. Execut. do CPD.-

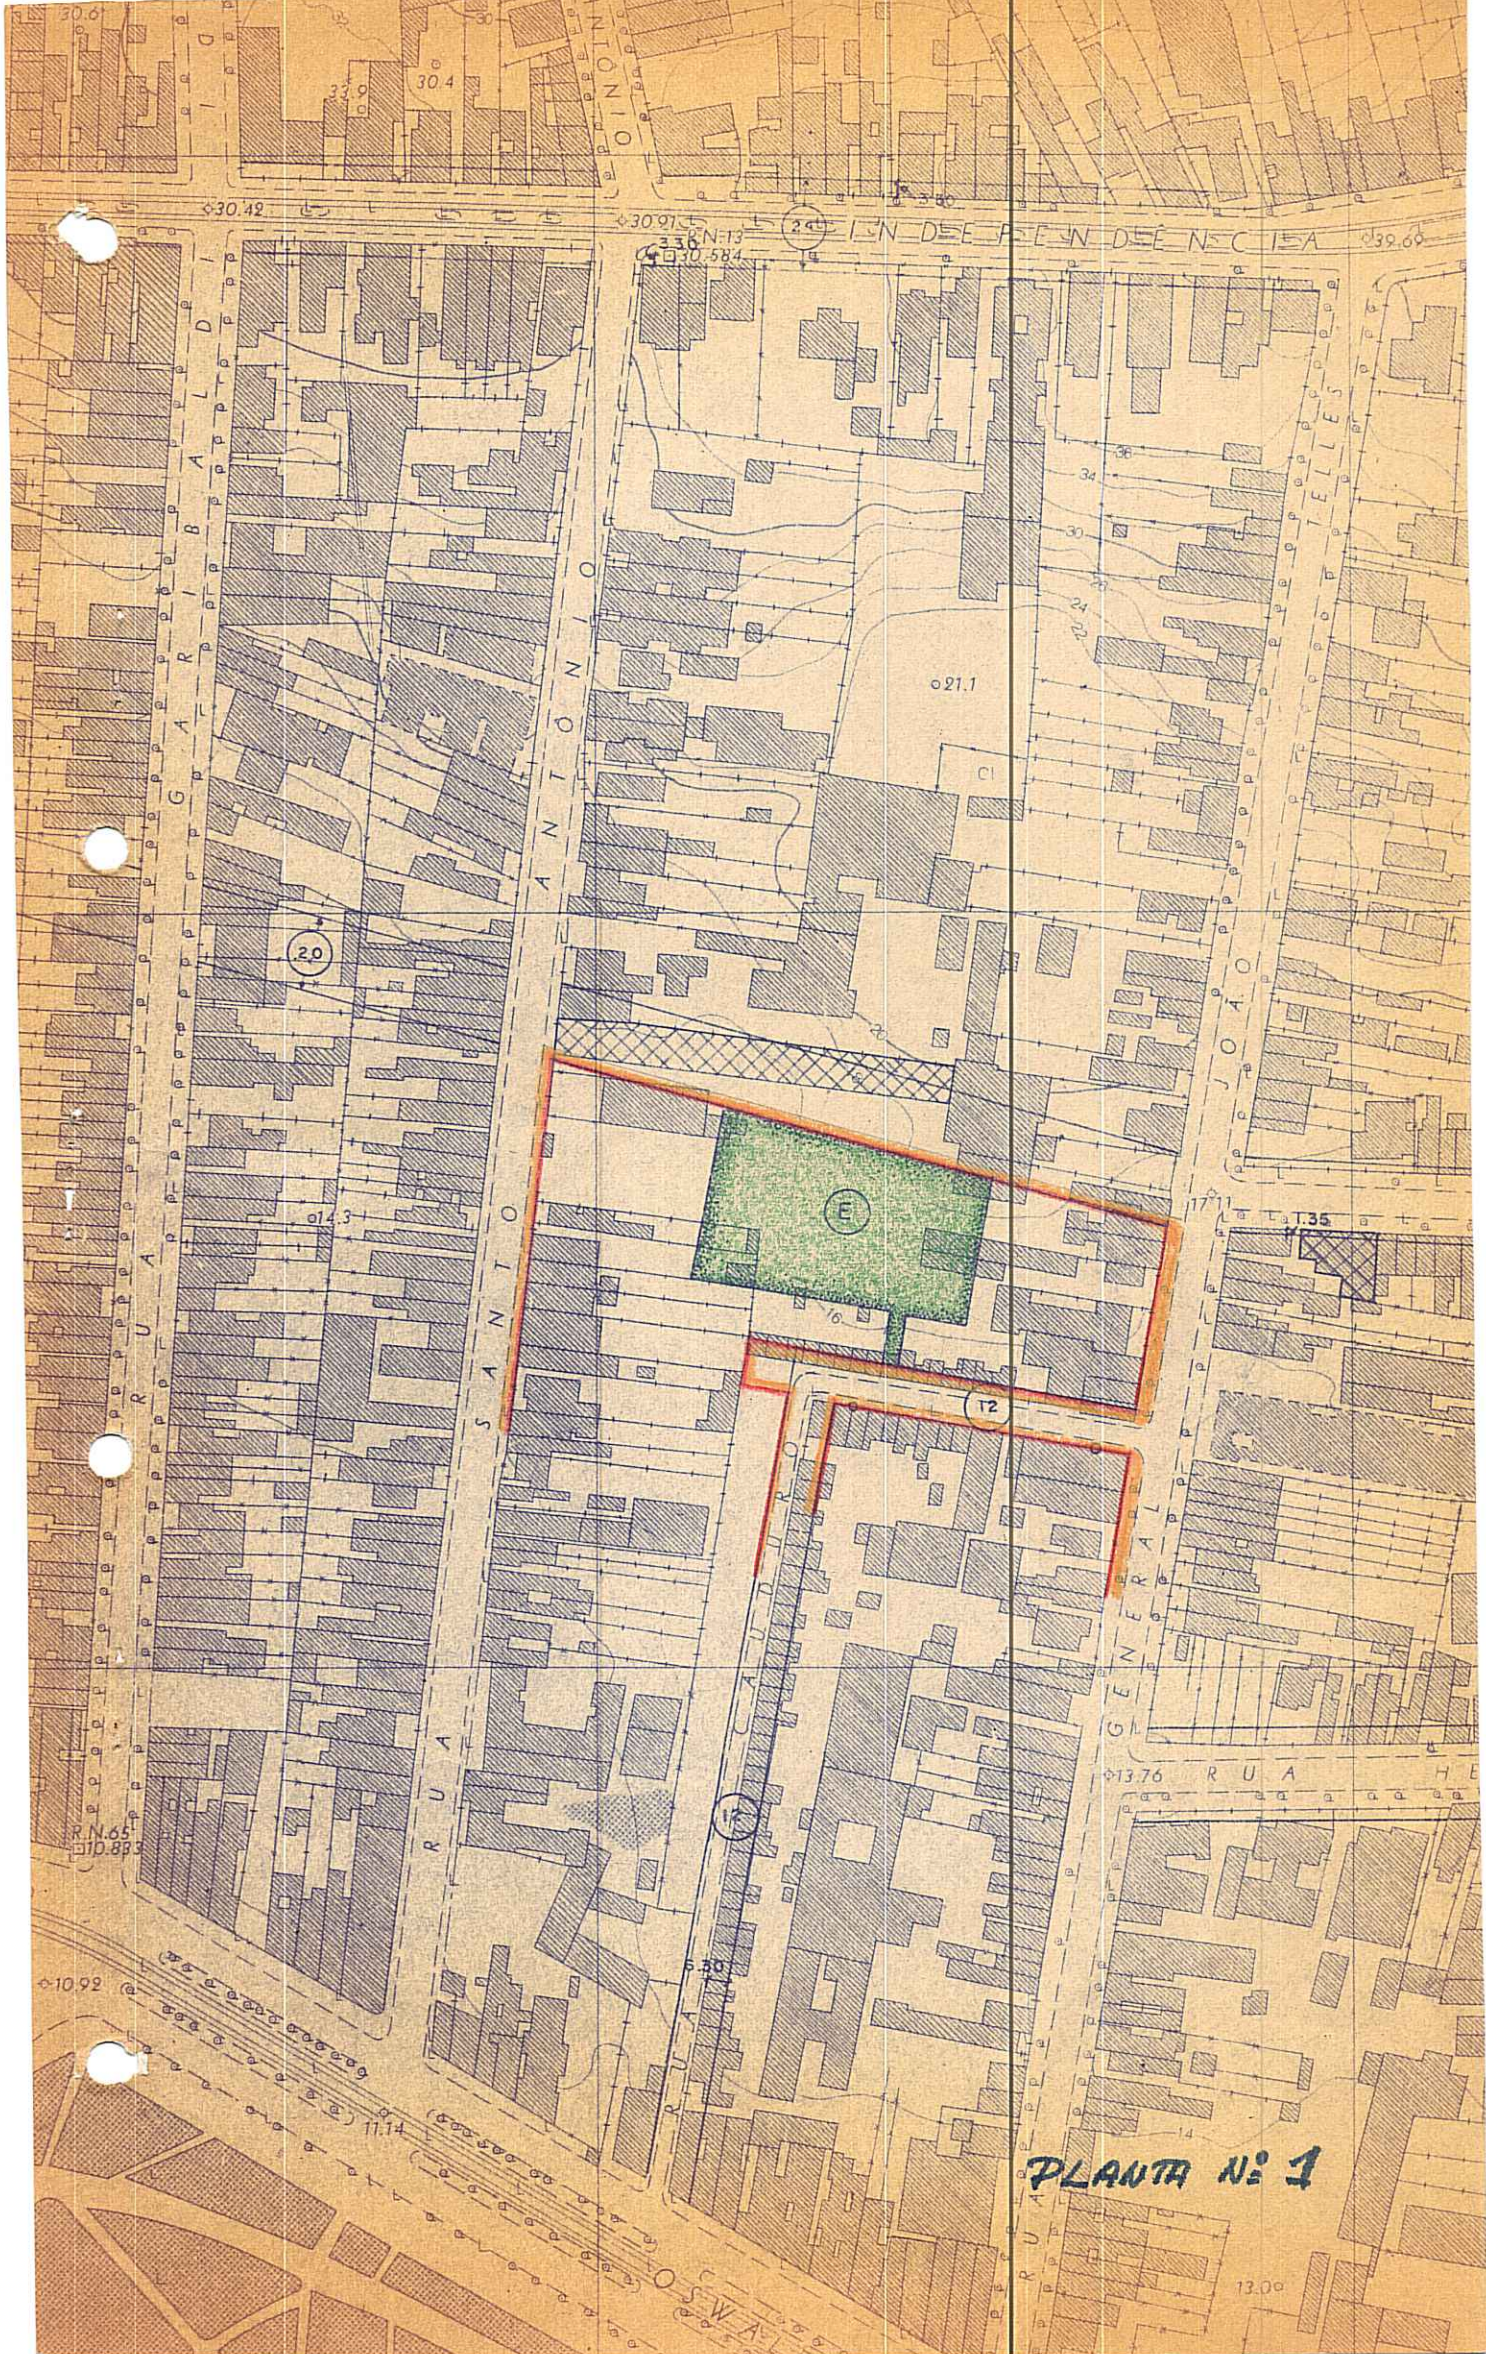

PLANTA Nº 1

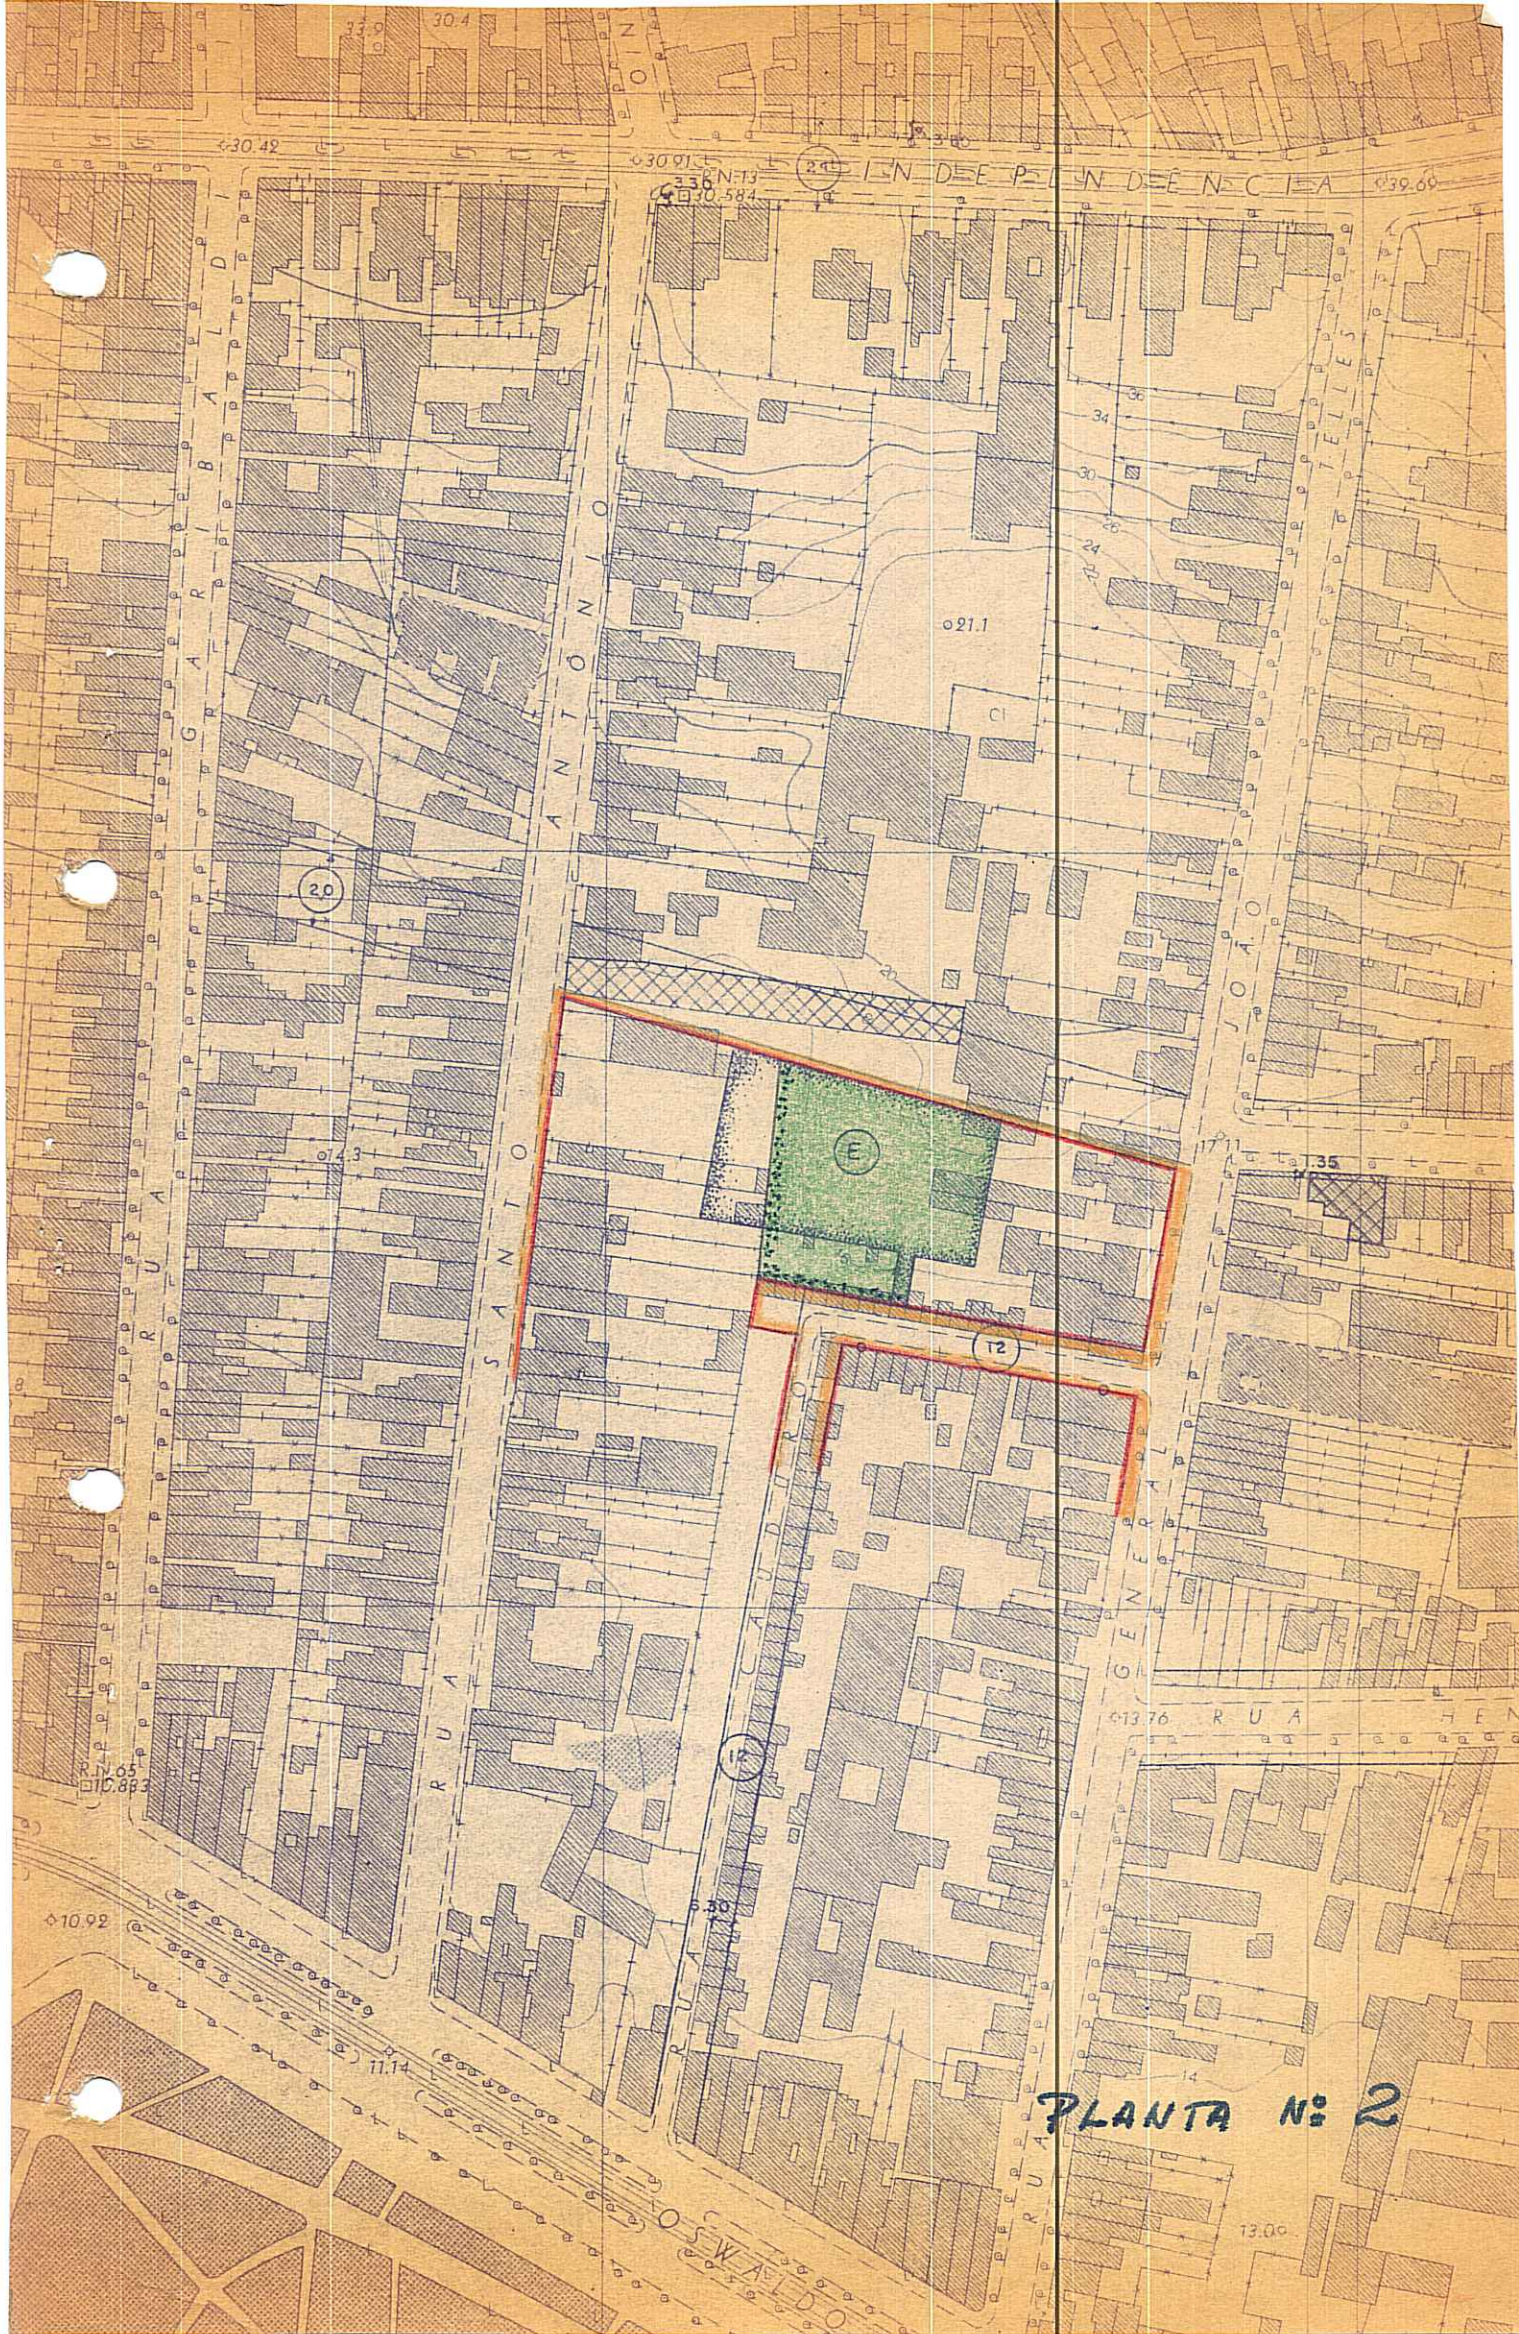

PLANTA Nº 2