



ESTADO DO RIO GRANDE DO SUL
PREFEITURA MUNICIPAL DE PÔRTO ALEGRE

CONSELHO DO PLANO DIRETOR

RESOLUÇÃO Nº.: 81/62.-

ASSUNTO: Alteração de traçado

Proposta 14/2/62 (W)
com parecer (W)

O Conselho do Plano Diretor, em sessão realizada aos 7 dias do mês de fevereiro de 1962, face ao disposto no Art. 83 da Lei nº 2330 de 29-12-61, resolve:

É modificado o traçado do Plano Diretor no trêcho limitado pelas ruas Anchieta, Aparício Borges, Campos Eliseos, Caldre Fião e av. Teresópolis, tudo conforme a planta anexa nº 2, (deis) .

Pôrto Alegre, 7 de fevereiro de 1962.

Walter Fetting

Alcides

Chattell

Francisco José de O. Vieira

José Font

M. Peixoto Martins (contra)

Luiz Carlos Guimarães

Antonio J. Freire

Guilherme Gaudenzi



ESTADO DO RIO GRANDE DO SUL
PREFEITURA MUNICIPAL DE PÓRTO ALEGRE

CONSELHO DO PLANO DIRETOR

RESOLUÇÃO Nº.: 81/62.- ✓


ASSUNTO: Alteração de traçado ✓

J U S T I F I C A T I V A

O traçado do Plano Diretor, dentro do polígono formado pelas ruas Anchieta, Aparício Borges, Campos Eliseos, Caldre Fião e av. Teresópolis, com a finalidade de melhor a aproveitar a terra para edificação e propiciar um local para futura escola, determinou a abertura de novas ruas, bem como a retificação da av. Teresópolis e rua Aparício Borges, tudo conforme consta na planta anexa nº 1 (um) .

Como no entanto, dispõe o Estado de uma área com frente à av. Teresópolis, a qual é atingida por algumas ruas projetadas (planta nº1); e como deseja, tanto quanto possível, manter a integridade da mesma, é proposta uma modificação naquele traçado, traduzida essencialmente pela supressão de dois trêchos de ruas projetadas; o que em nada alterará o espírito daquele e vem se refletir na localização da escola, configurando-se o local ao desenho da planta anexa nº 2 .

Pôrto Alegre, 7 de fevereiro de 1962.

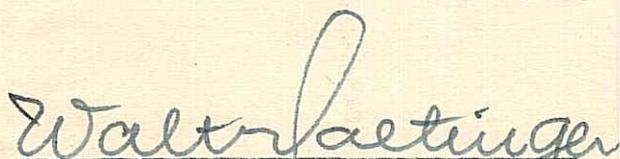
Engº. WALTER HAETINGER- Pre-


sidente do C.P.Diretor.-



Arqº RODOLPHO S. MATTE- Secre-
tário Executivo.-

PREFEITURA MUNICIPAL
S. M. O. V.
DIVISÃO DE
URBANISMO


Ferreira

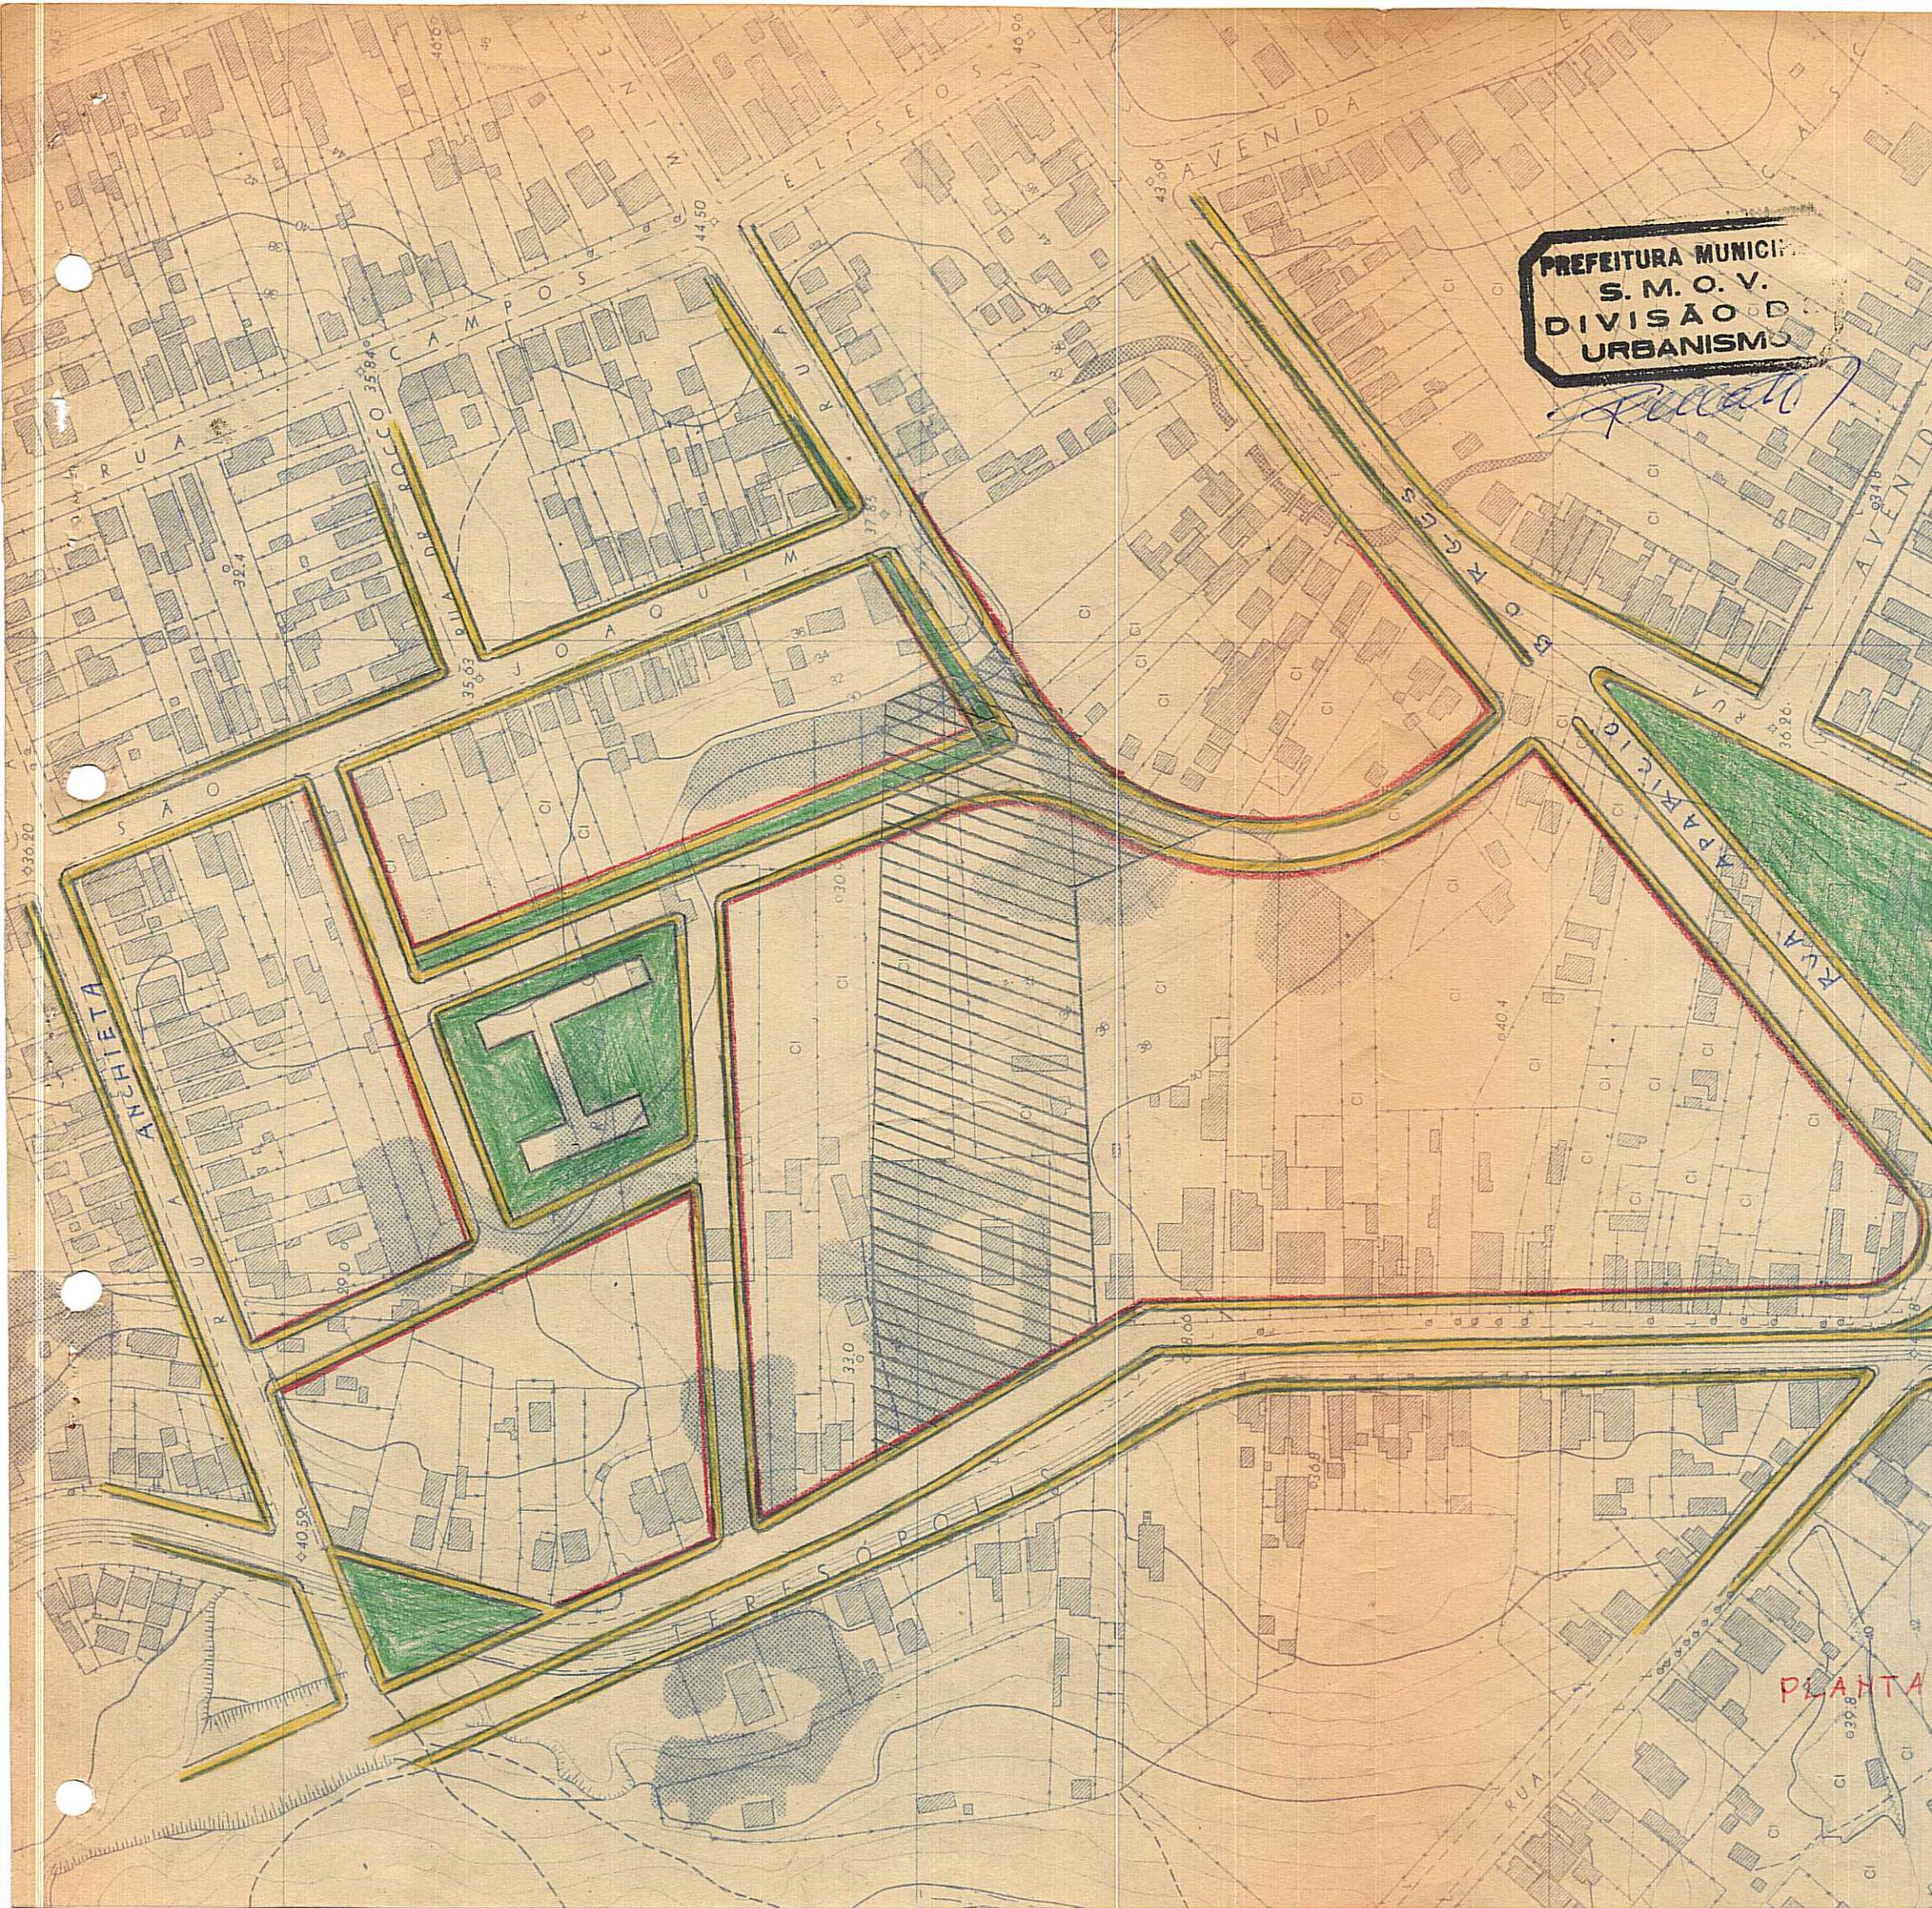

PLANTA

PREFEITURA MUNICIPAL
S. M. O. V.
DIVISÃO DE
URBANISMO

Alcides

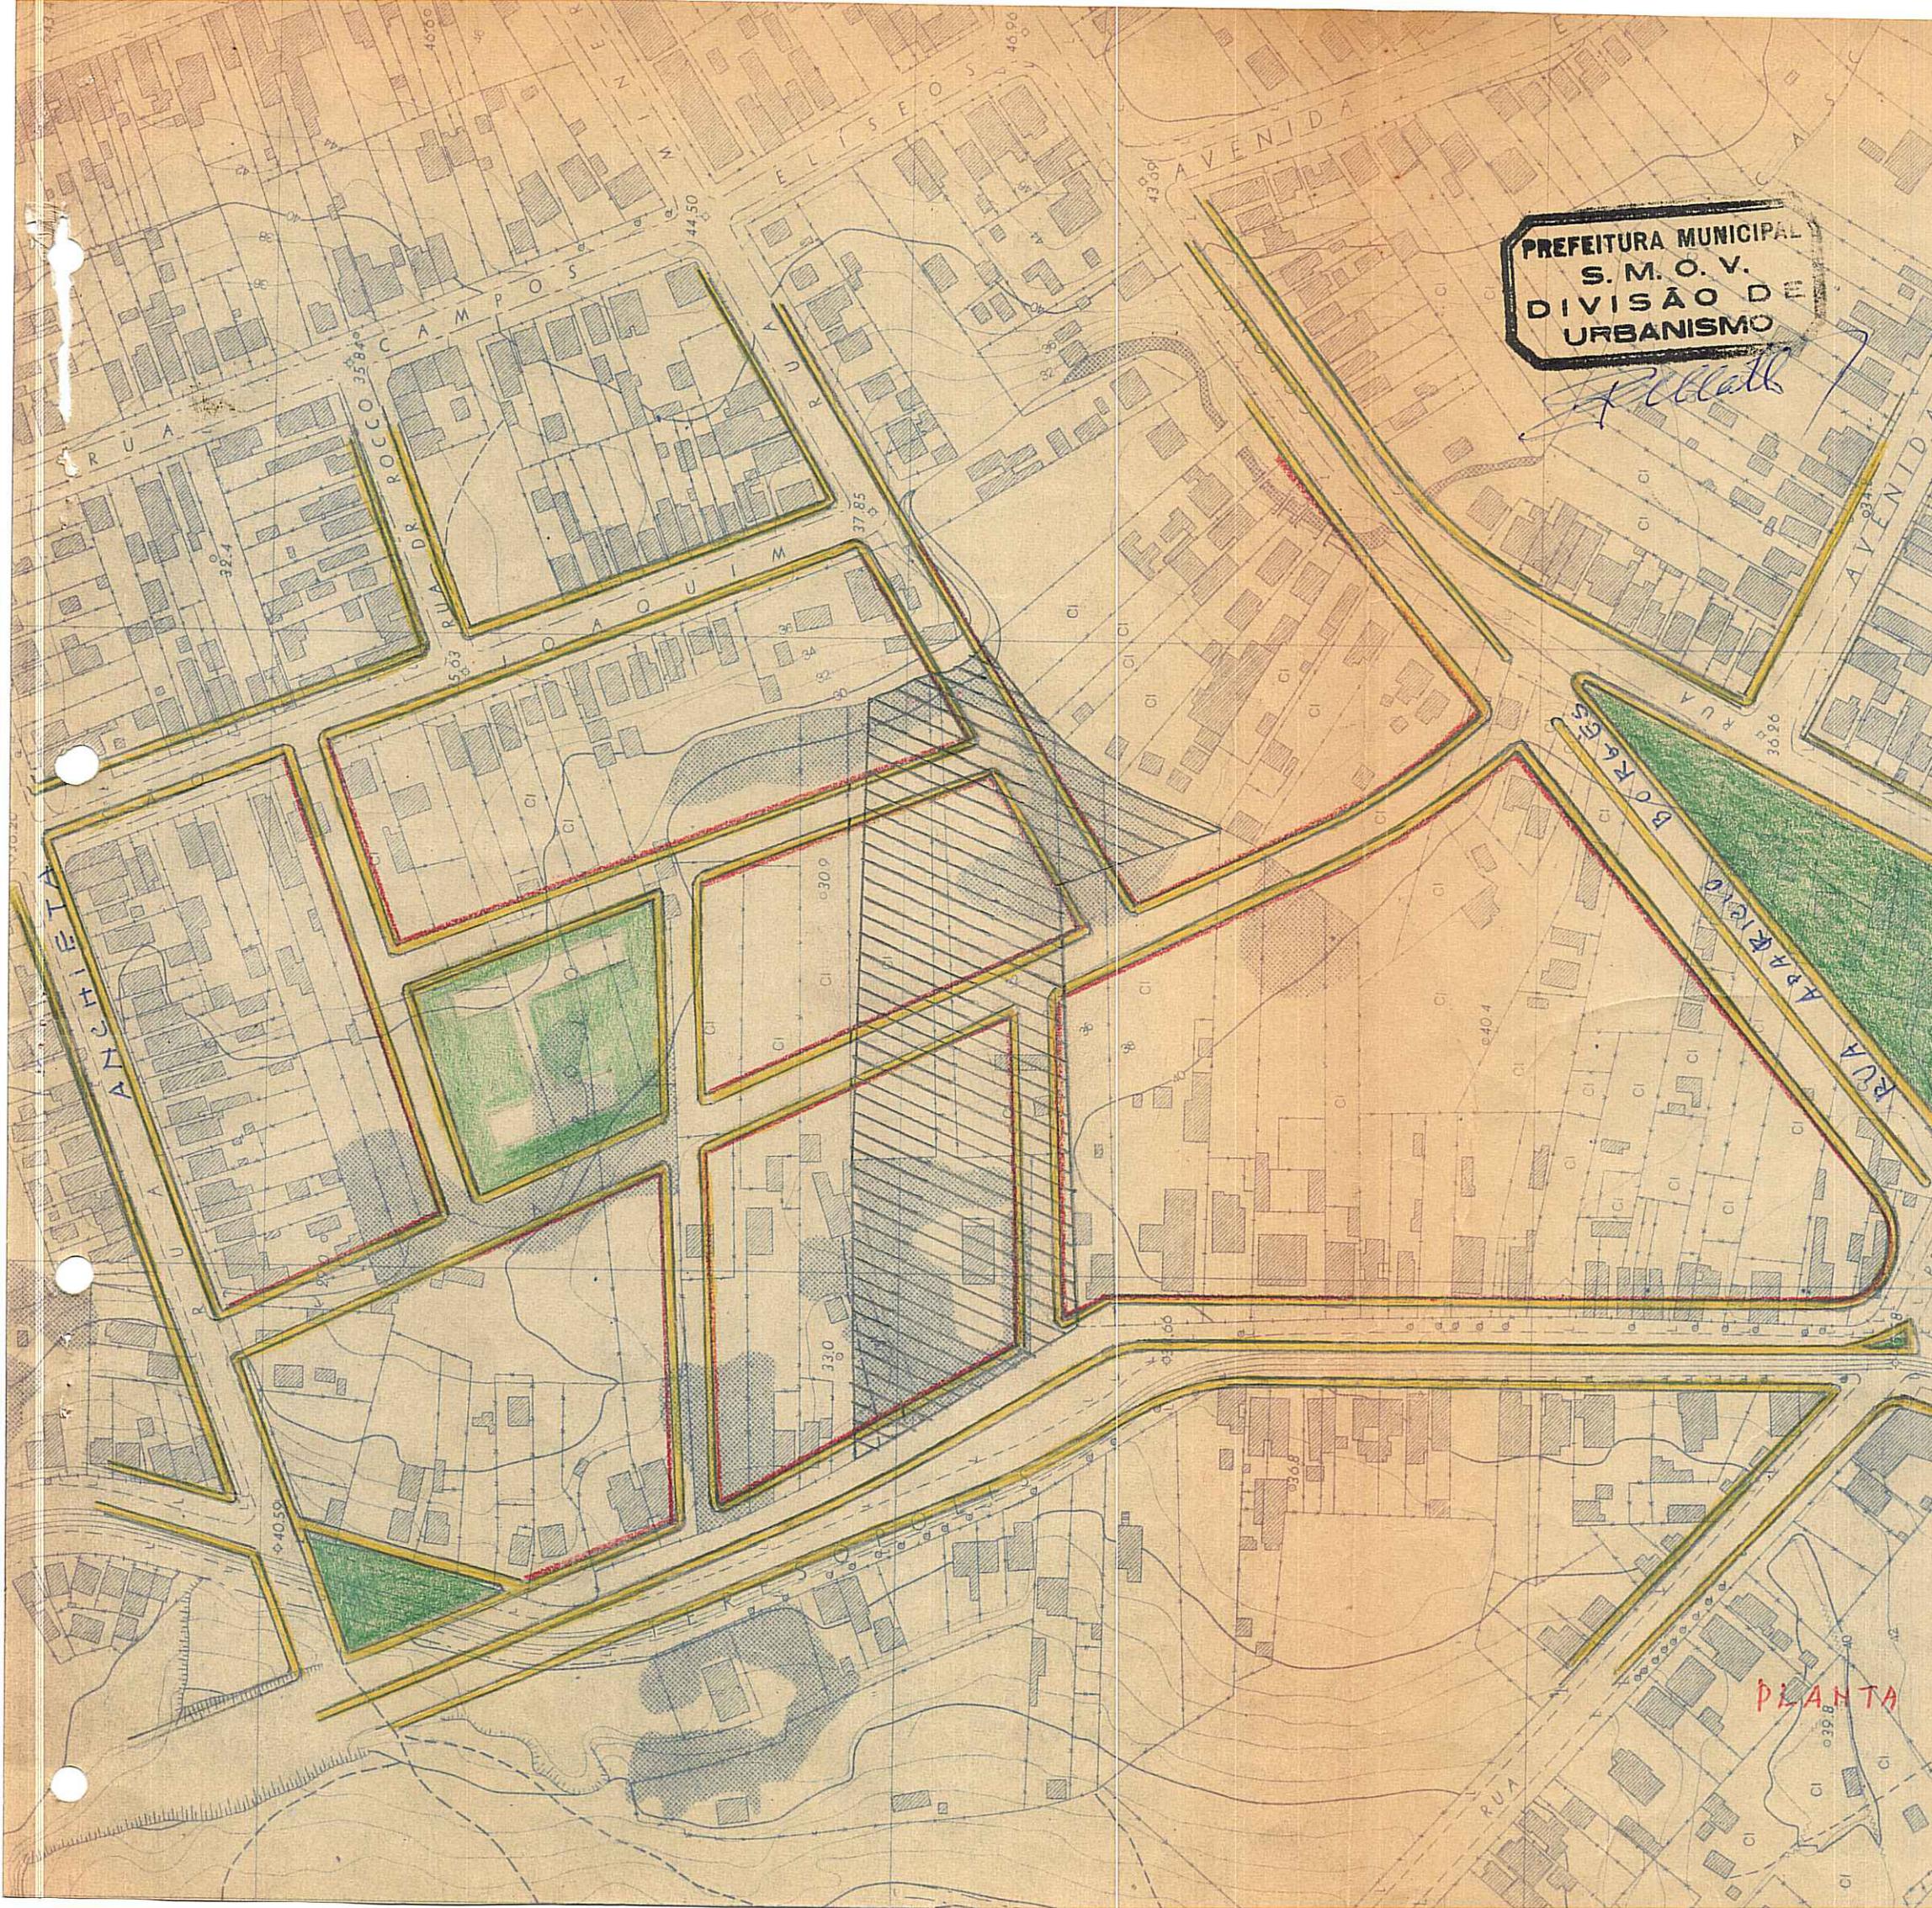

PLANTA