



ESTADO DO RIO GRANDE DO SUL
PREFEITURA MUNICIPAL DE PORTO ALEGRE

-. CONSELHO DO PLANO DIRETOR -.

RESOLUÇÃO Nº 97/62.-

ASSUNTO: Modificação de traçado.-

*Mun. 27/8/62
Mun. 27/8/62*

O Conselho do Plano Diretor, em sessão realizada aos vinte e dois dias do mês de agosto do ano de 1962, face ao disposto no artigo 83 da Lei nº 2330, de 29 de dezembro de 1961, resolve:

É modificado o traçado do projetado prolongamento da Rua Múcio Teixeira, trecho compreendido entre as ruas José de Alencar e Barbedo, tudo conforme o constante das plantas anexas.

Porto Alegre, 22 de agosto de 1962.-

<u><i>Walter Faetinger</i></u> Presidente do C.P. Diretor	<u><i>Helson Fran Fetzold</i></u>
<u><i>[Signature]</i></u>	<u><i>[Signature]</i></u>
<u><i>[Signature]</i></u>	<u><i>Guilherme Gaudenzi</i></u> (Com a recomendação constante em ata.)
<u><i>[Signature]</i></u>	<u><i>[Signature]</i></u>
<u><i>[Signature]</i></u>	<u><i>[Signature]</i></u>

Secret. Execut. do C.P.D.-.



ESTADO DO RIO GRANDE DO SUL
PREFEITURA MUNICIPAL DE PÓRTO ALEGRE

-.CONSELHO DO PLANO DIRETOR.-

RESOLUÇÃO Nº 97/62.-

ASSUNTO: Modificação de traçado.-

J U S T I F I C A T I V A:

Nas plantas do Plano Diretor consta o prolongamento da Rua Múcio Teixeira, até embocar com a rua Dr. Campos Cartier no trêcho compreendido entre as ruas Barbedo e José de Alencar (planta anexa nº 1).

Como o levantamento feito no local demonstrou que o projetado prolongamento incide sôbre um prédio de apartamentos de construção recente e sôbre três residências em bom estado de conservação, com frente para as ruas José de Alencar e Barbedo respectivamente (planta anexa nº 1), é proposta uma alteração no traçado dêste prolongamento, configurando-se então êste traçado conforme a planta anexa nº 2. O novo traçado atingiria então três terrenos baldios e um prédio em ruínas, à rua José de Alencar.


Pôrto Alegre, 22 de agosto de 1962.-

Walter Haetinger

Engº Walter Haetinger
Presidente do C.P.D.-

Rodolfo S. Matte

- Arqº Rodolpho S. Matte
Secret-Execut. do C.P.D.-

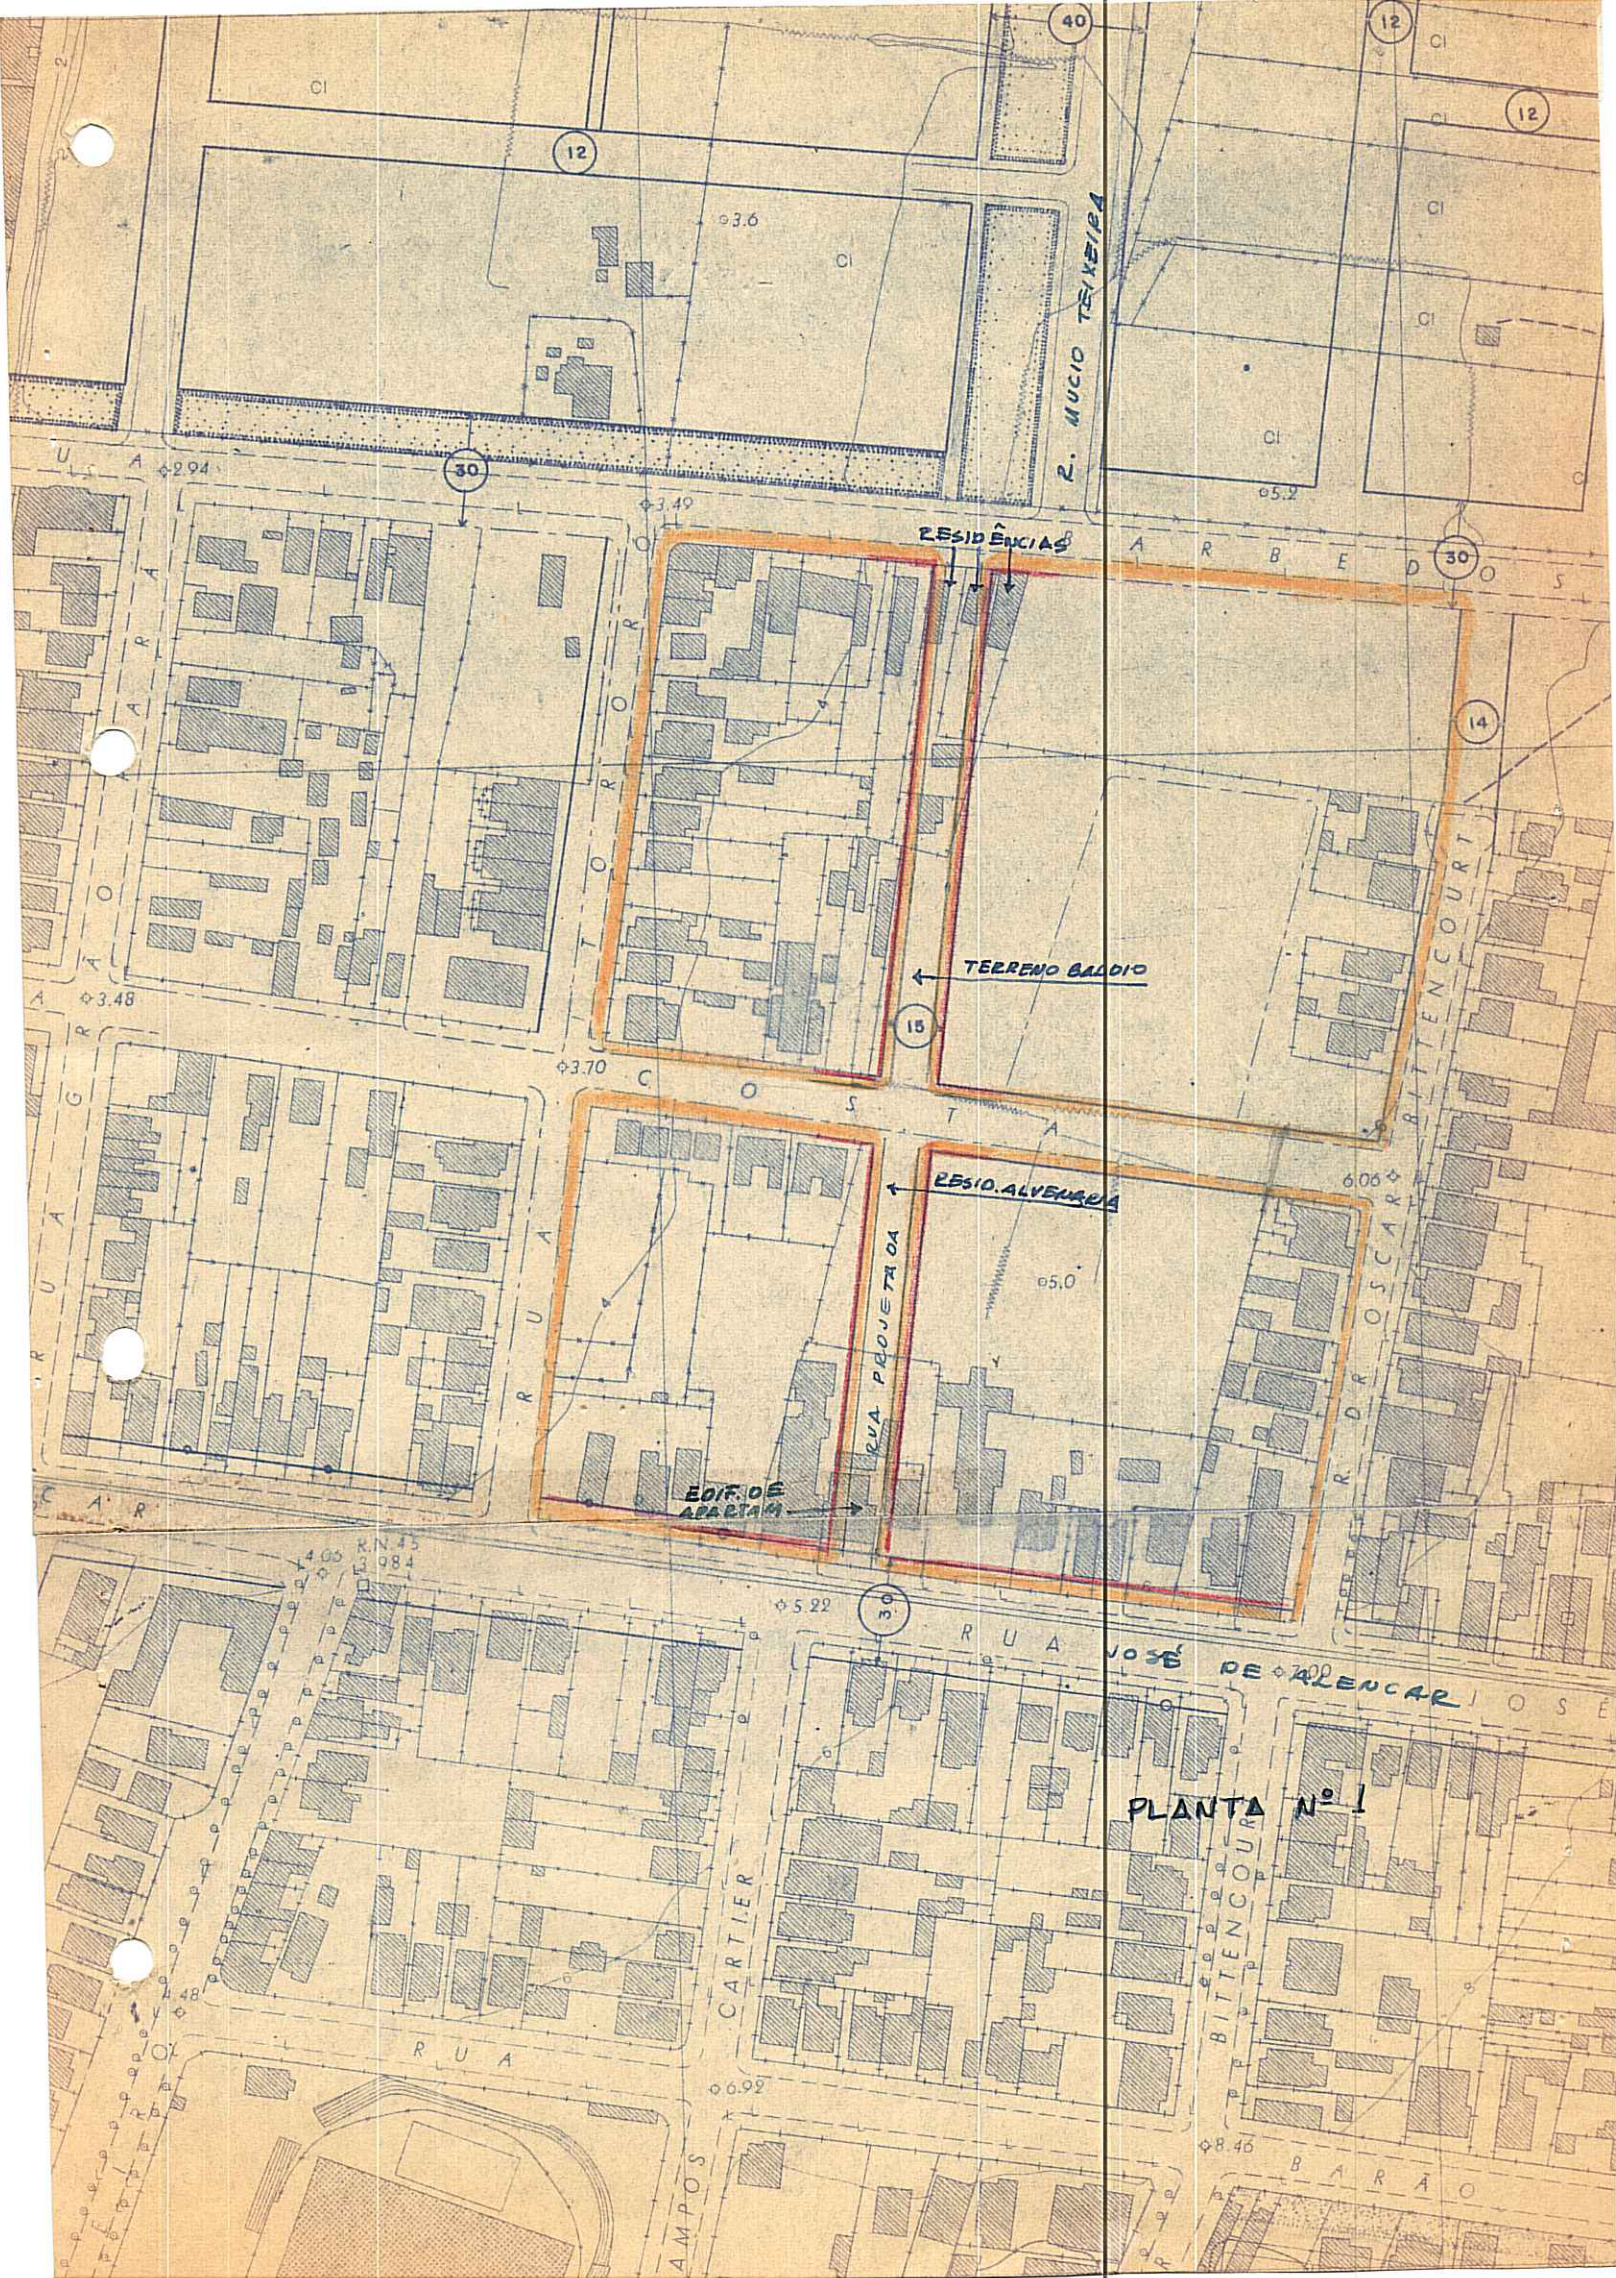

R. MUCIO TEIXEIRA

RESIDÊNCIAS

TERRENO BADIO

RESID. ALVENURA

EDIF. DE APARTAM

RUA PROJETO OA

RUA JOSÉ DE ALENCAR

PLANTA Nº 1

BITTENCOURT

CARTIER

BARÃO

AMPOS

12

30

15

30

12

12

30

14

40

R.N. 45
13.984

5.22

6.92

8.46

2.94


3.48

3.70

5.0

6.06

4.48

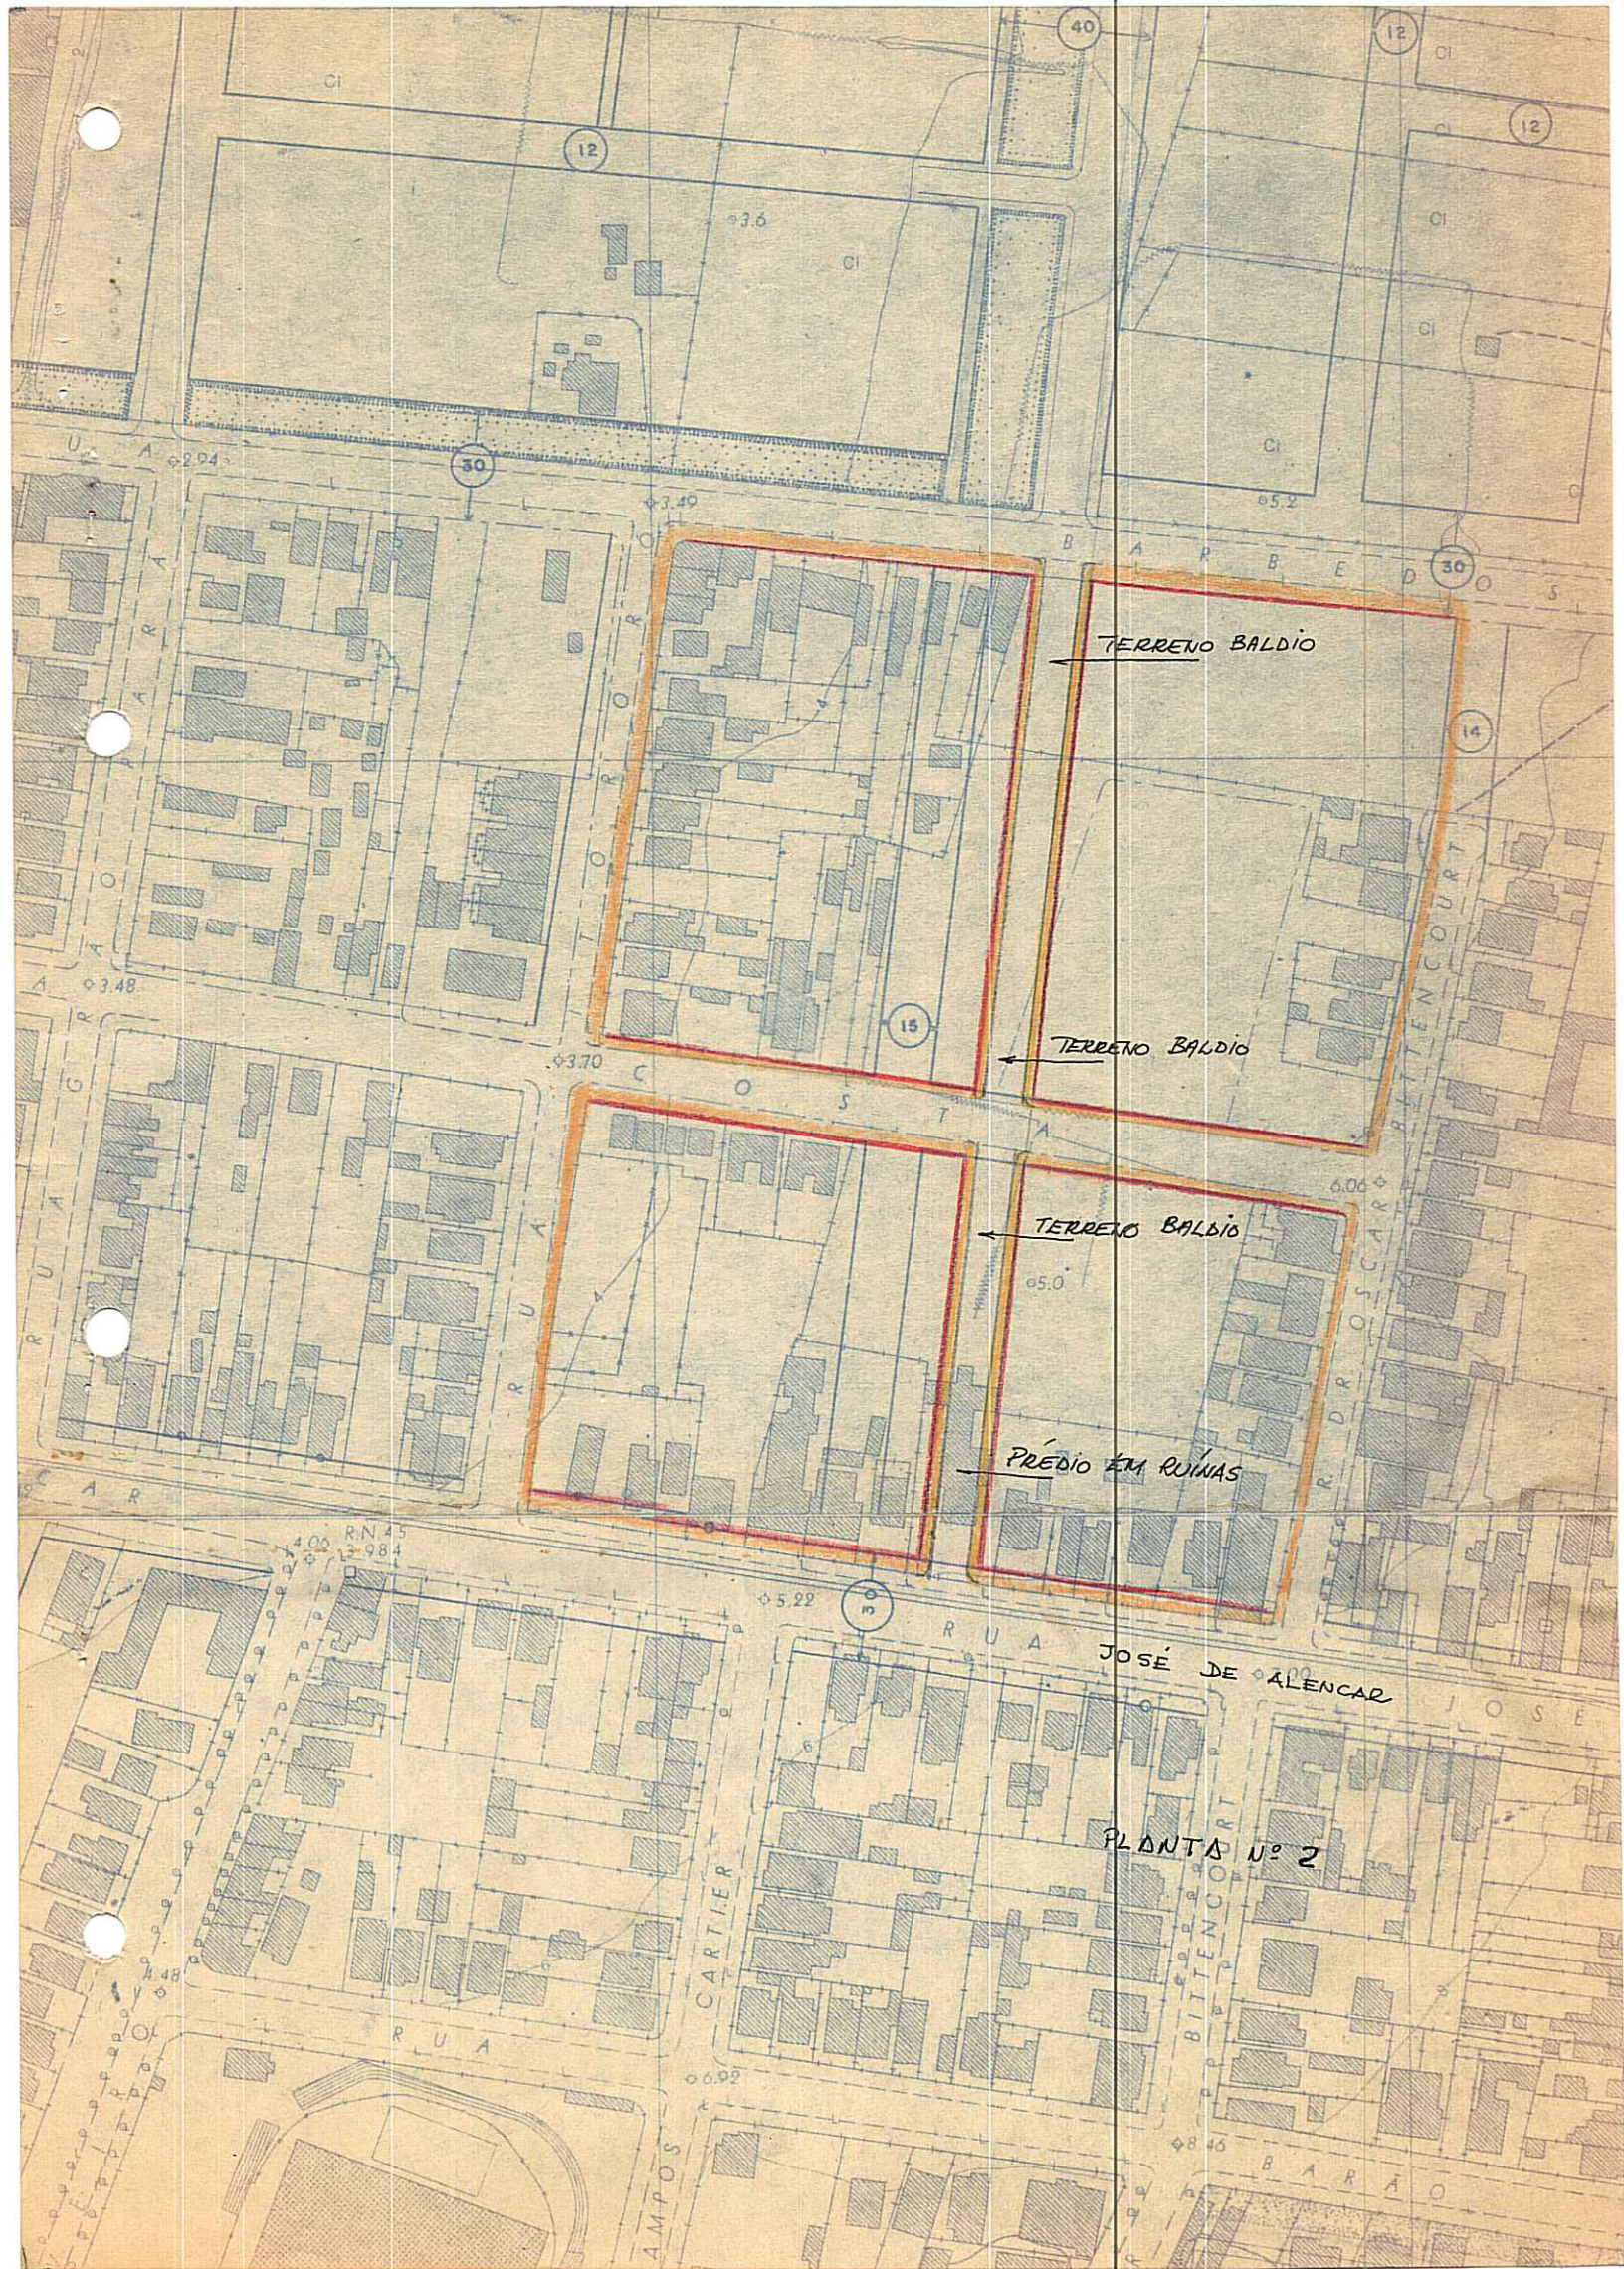

TERRENO BALDIO

TERRENO BALDIO

TERRENO BALDIO

PRÉDIO EM RUÍNAS

RUA JOSÉ DE ALENCAR

PLANTA Nº 2

CARTIER

RUA BITTENCOURT

RUA BARÃO

RUA AMPOS