



ESTADO DO RIO GRANDE DO SUL  
PREFEITURA MUNICIPAL DE PÔRTO ALEGRE

-CONSELHO DO PLANO DIRETOR-

RESOLUÇÃO Nº *117-63*

ASSUNTO: Modificação de traçado.-

*Apresentado em 18/6/63  
por Zaverucha*

O Conselho do Plano Diretor, em realizada aos vin  
te e quatro dias do mês de abril do ano de 1963, face ao  
dispôsto no artigo 83 da Lei nº 2330, de 29 de dezembro de  
1961, resolve:

É modificado o traçado da Av. Oscar Pereira, junto  
a Praça da Saudade, conforme o constante das plantas anexas.

Pôrto Alegre, 24 de abril de 1963.-

*Almirante J. Queiroz*  
*Umuol, José de S. Umuol*  
*Júlio J. J. J.*  
*N. Beixoto Martins*  
*Carlstruarius Liauotajet*  
*Guilherme Gaudens*  
*Walter Fetting*





ESTADO DO RIO GRANDE DO SUL  
PREFEITURA MUNICIPAL DE PÔRTO ALEGRE

-CONSELHO DO PLANO DIRETOR-

RESOLUÇÃO Nº 117-63

ASSUNTO: Modificação de traçado.-

:J U S T I F I C A T I V A:

O traçado do Plano Diretor prevê, na área onde situa à Praça da Saudade, além do atual leito da Av. Oscar Pereira, um "Cul de Sac", em terreno pertencente à Irmandade São Miguel e Almas, conforme o constante da planta anexa nº 1.

A presente proposta dá uma nova configuração a este local, segundo recomendação deste Conselho, em sessão de 9 de janeiro de 1963.

É ampliada a praça da Saudade, com o deslocamento de um trêcho da Av. Oscar Pereira, no sentido de formar uma rótula para melhor desenvolvimento do trânsito.

Este trêcho eliminado possuía uma inclinação de 16%, e com seu deslocamento conseguiu-se chegar à inclinação de 7%, melhorando às condições da Av. Oscar Pereira.


É criado ainda um novo local para estacionamento, com um acréscimo feito na área reservada ao "Cul de Sac", configurando-se então o novo traçado conforme o constante da planta anexa nº 2.

Pôrto Alegre, 24 de abril de 1963.-

Engº Walter Haetinger-Presidente  
do Conselho do Plano Diretor.-

Arqº Rodolpho S. Matte-Secret-  
Executivo do C.P.Diretor.-



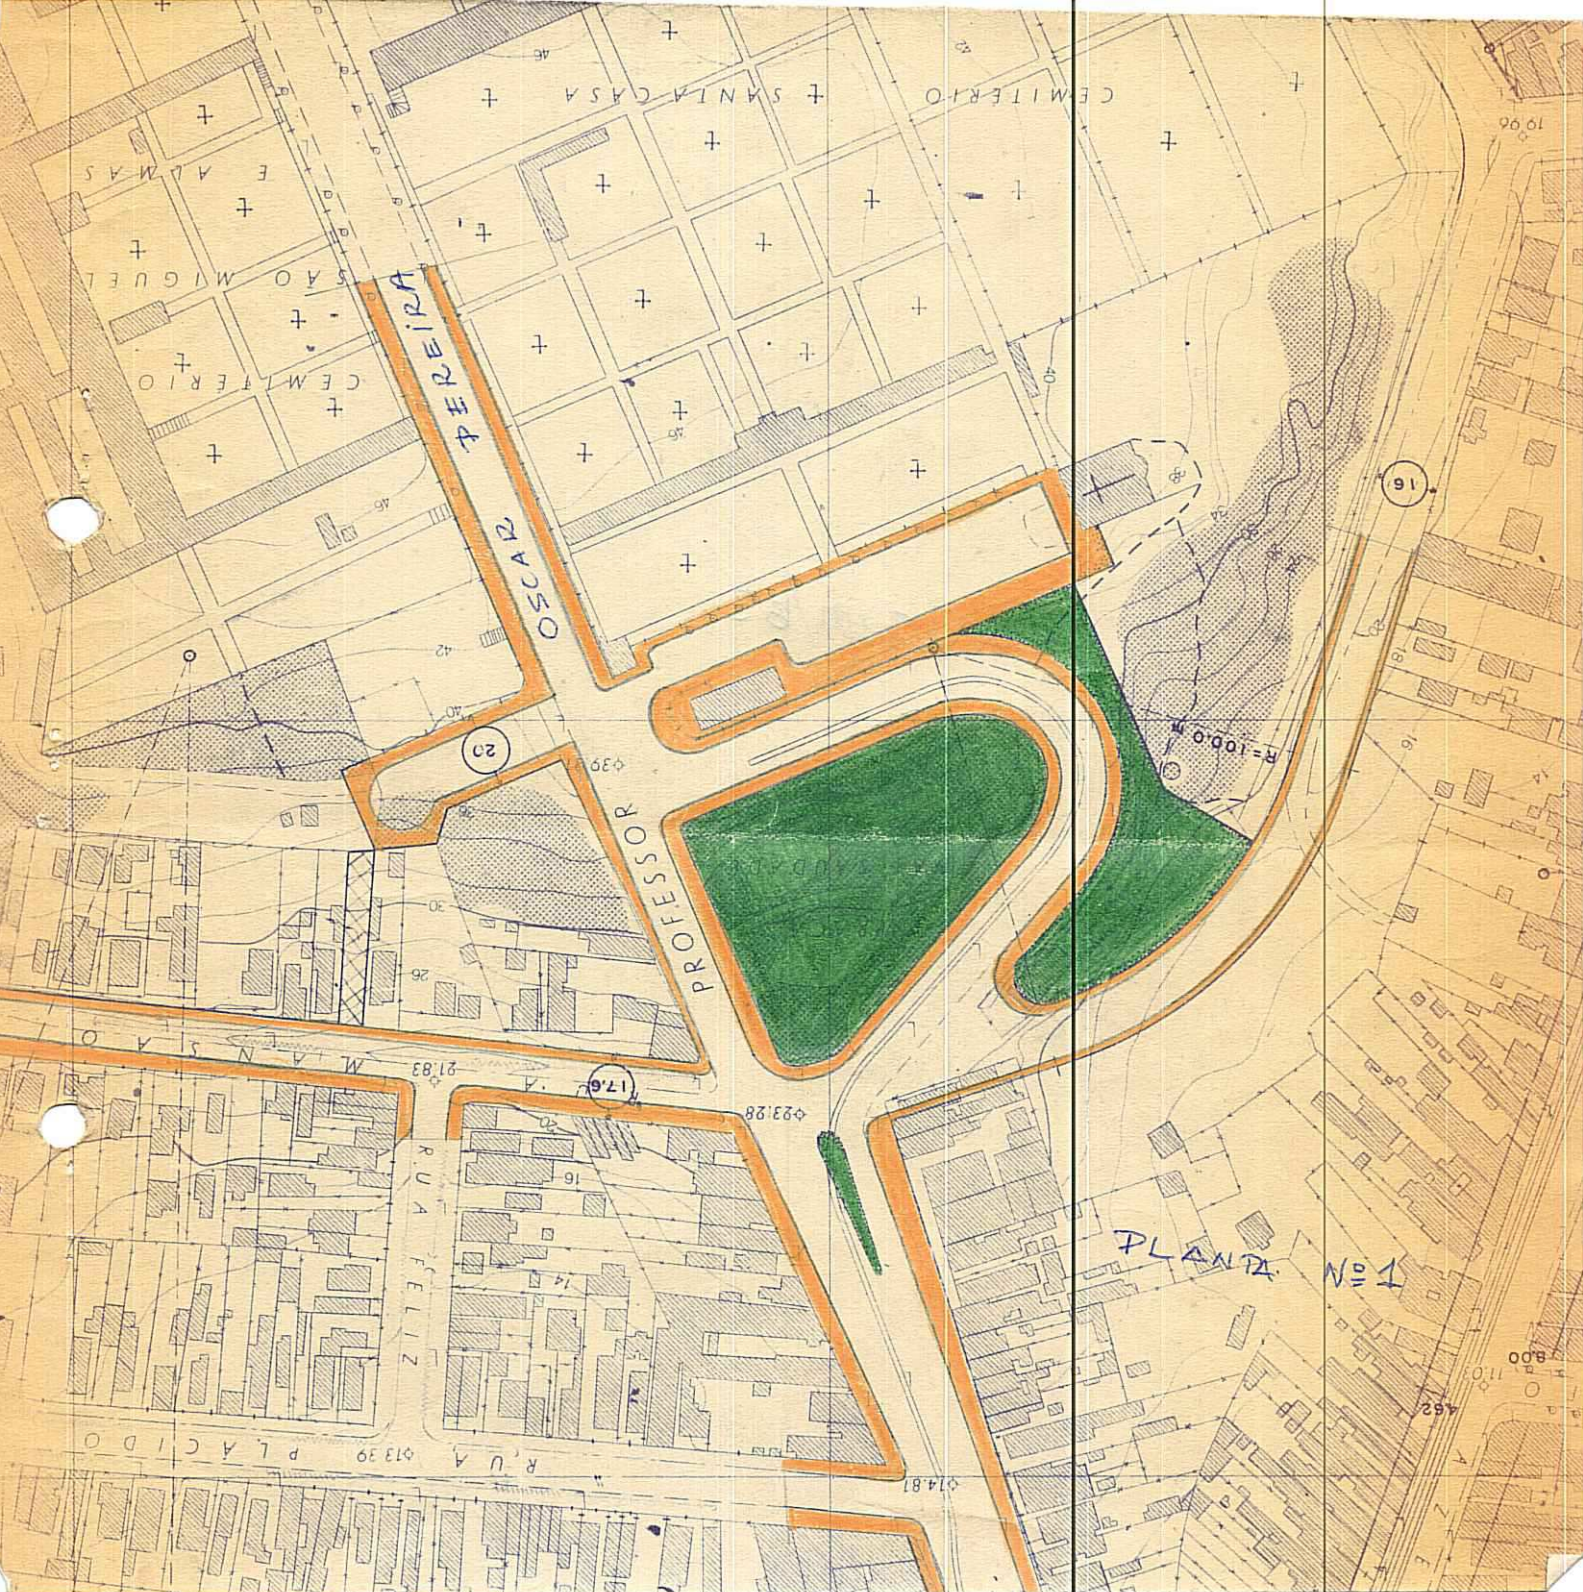

PEREIRA

OSCAR

PROFESSOR

PLANO Nº 1

20

17.6

16

R=100.0

RUA FELIZ

RUA PLACIDO

RUA ANSAO

RUA MIGUEL

RUA ALMAS

RUA SANTA CASA

CEMITERIO


CEMITERIO

11.0

4.52

1.800



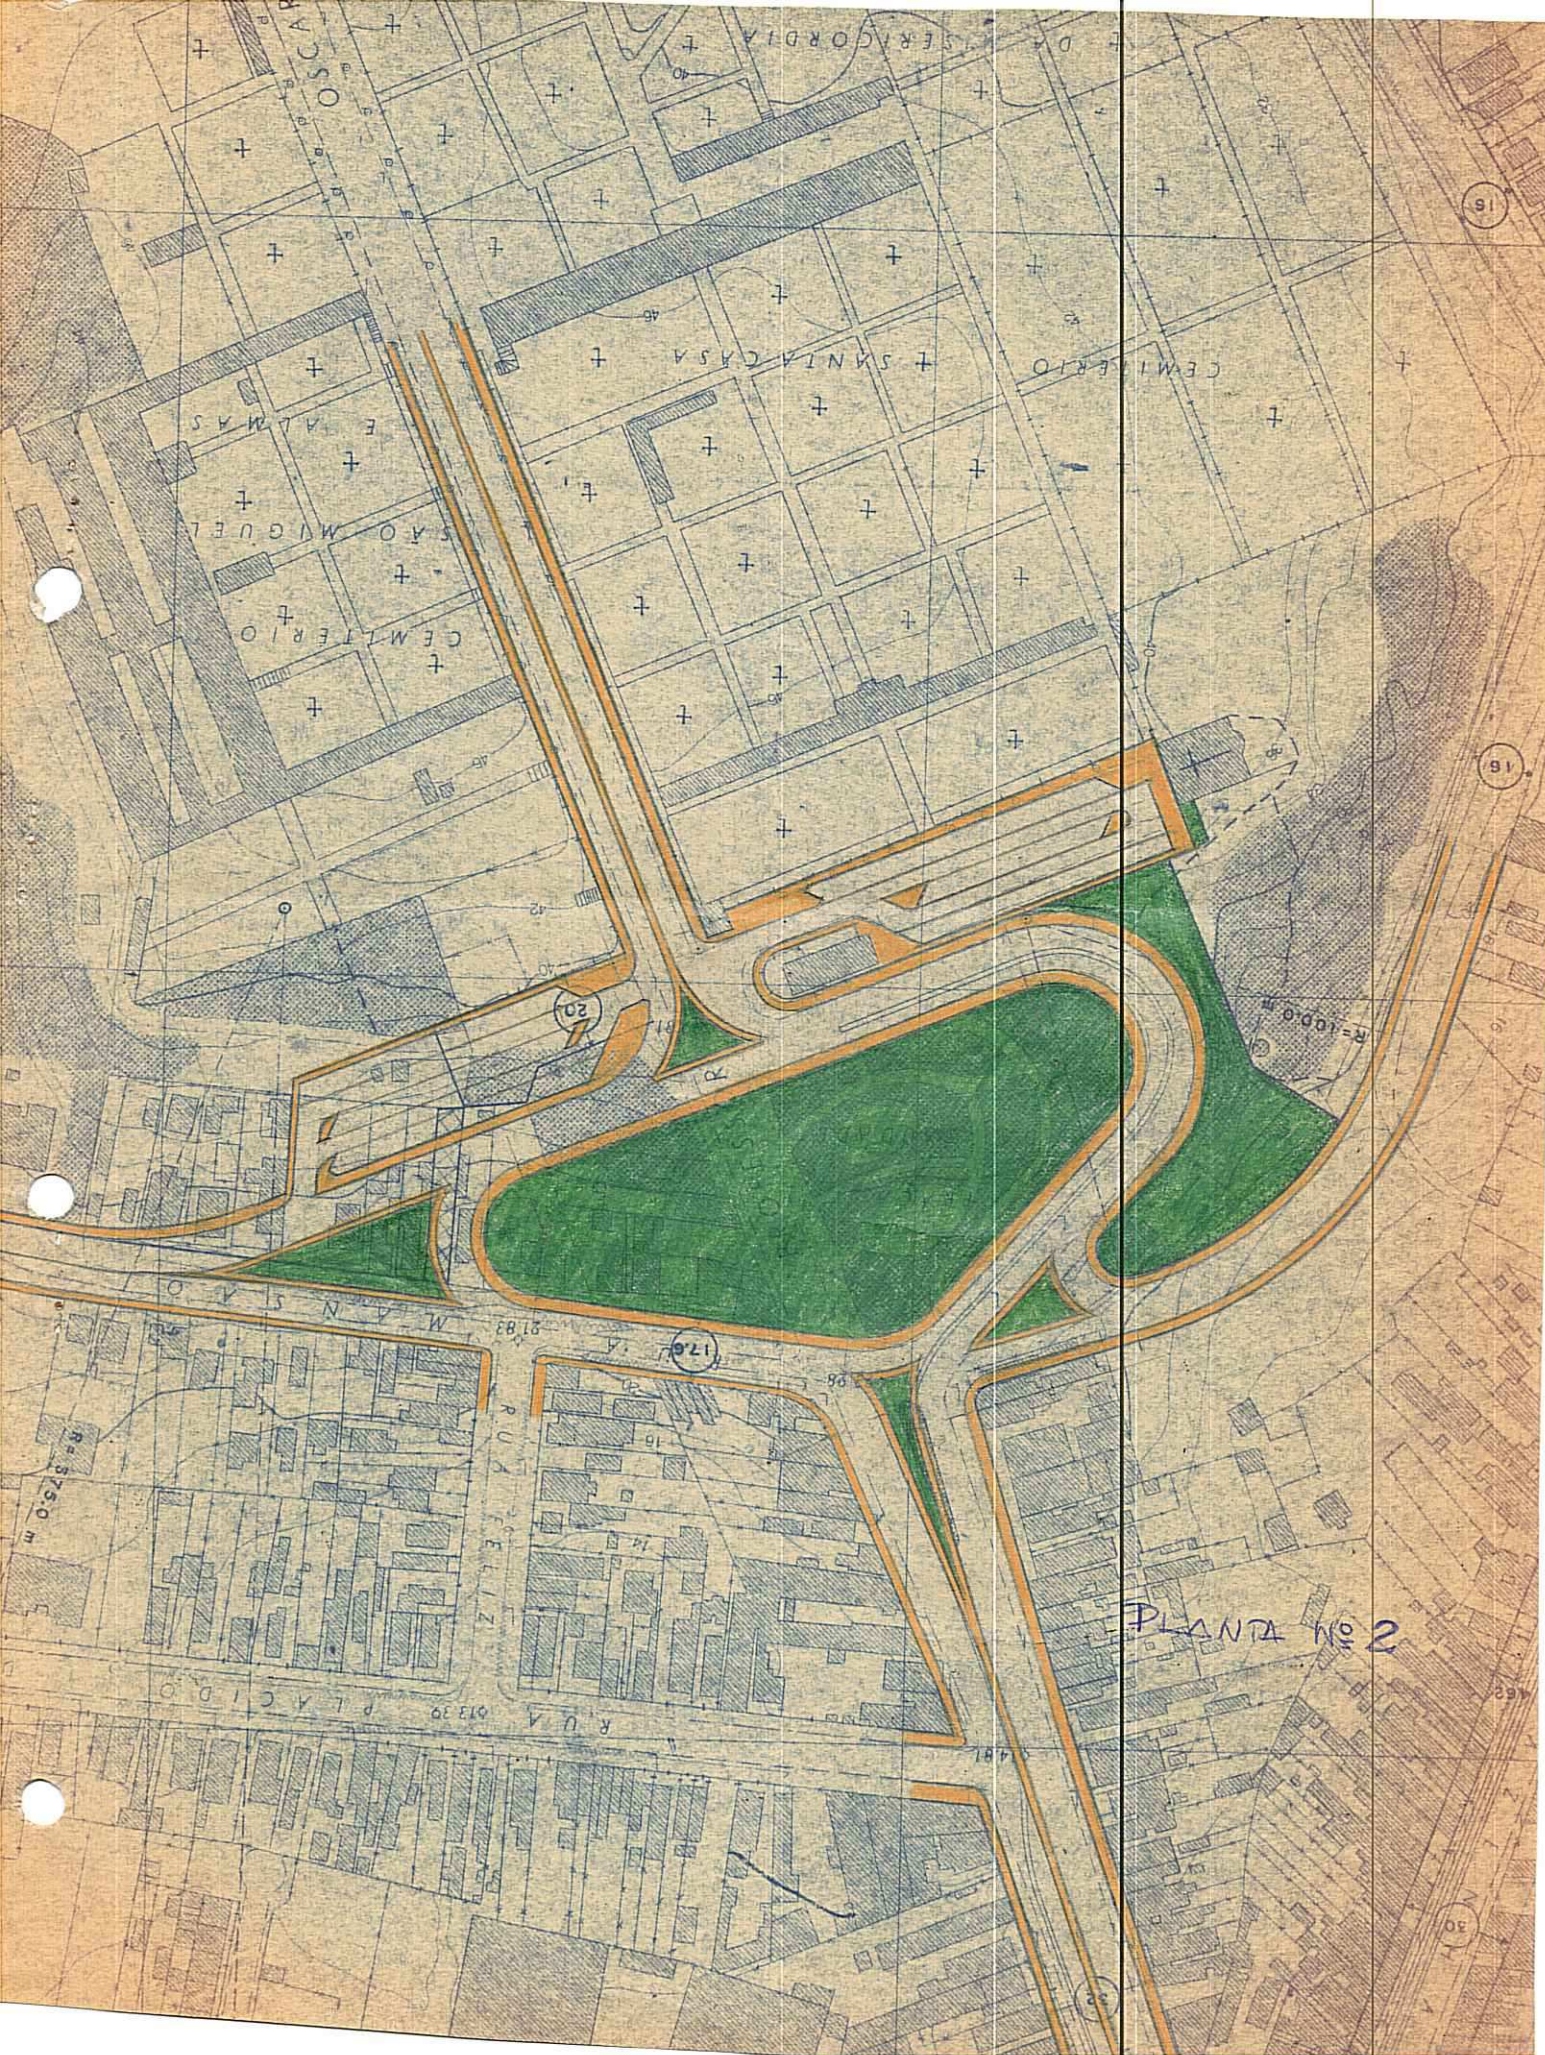

PLANTA Nº 2

RUA OSCAR

SANTA CASA

SÃO MIGUEL  
CEMITÉRIO  
ALMAS

CEMITÉRIO

RUA FELIZ

ANTONIO

RUA PLACIDO

R=100.0

R=375.0

17.0

20

15

18

30

32