



=CONSELHO DO PLANO DIRETOR =

Aprov.
24/8/64

Deliberado
Prefeito

RESOLUÇÃO Nº 149/64

ASSUNTO: Modificação de traçado.

O CONSELHO DO PLANO DIRETOR, em sessão realizada aos doze dia do mês de agosto de 1964, face ao dispôsto no art. 83 da Lei nº 2330 de 29 de dezembro de 1961, resolve:

É modificado o traçado viário do cruzamento das ruas Silveiro e Sinke, configurando-se o novo traçado, conforme o dispôsto na planta anexa nº 2.

Pôrto Alegre, 12 de agosto de 1964.

Manoel José de B. ...

Antônio ...

J. Gandus ...

José ...

Myr ...

Alceu ...

Francisco ...

Leopoldo ...

Luiz ...

...

A cópia foi enviada a
Secretaria de Planejamento
em 24-8-64

Ford



PREFEITURA MUNICIPAL DE PORTO ALEGRE

RIO GRANDE DO SUL

= CONSELHO DO PLANO DIRETOR =

RESOLUÇÃO Nº 149/64

ASSUNTO: Modificação de Traçado.

J U S T I F I C A T I V A


O traçado do PLANO DIRETOR prevê um alargamento na rua Silveiro em seu cruzamento com a rua Sinke, conforme a planta anexa nº 1. Tal alargamento teria o objetivo de proporcionar melhor acesso à citada rua Sinke, que tinha relativa importância viária no traçado do Morro Santa Tereza. Como este Conselho, através da Resolução nº 77/60, suprimiu o projeto prolongamento da rua Sinke, esta perdeu a importância viária, tornando-se então desnecessário o alargamento da rua Silveiro.


A solução proposta (planta anexa nº 2), prevê uma pequena retificação nos alinhamentos da rua Sinke, junto a rua Silveiro, restringindo assim as desapropriações a que o traçado atual impõe.

Pôrto Alegre, 12 de agosto de 1964.

Presidente do C.P.D.

Secretário-Executivo.

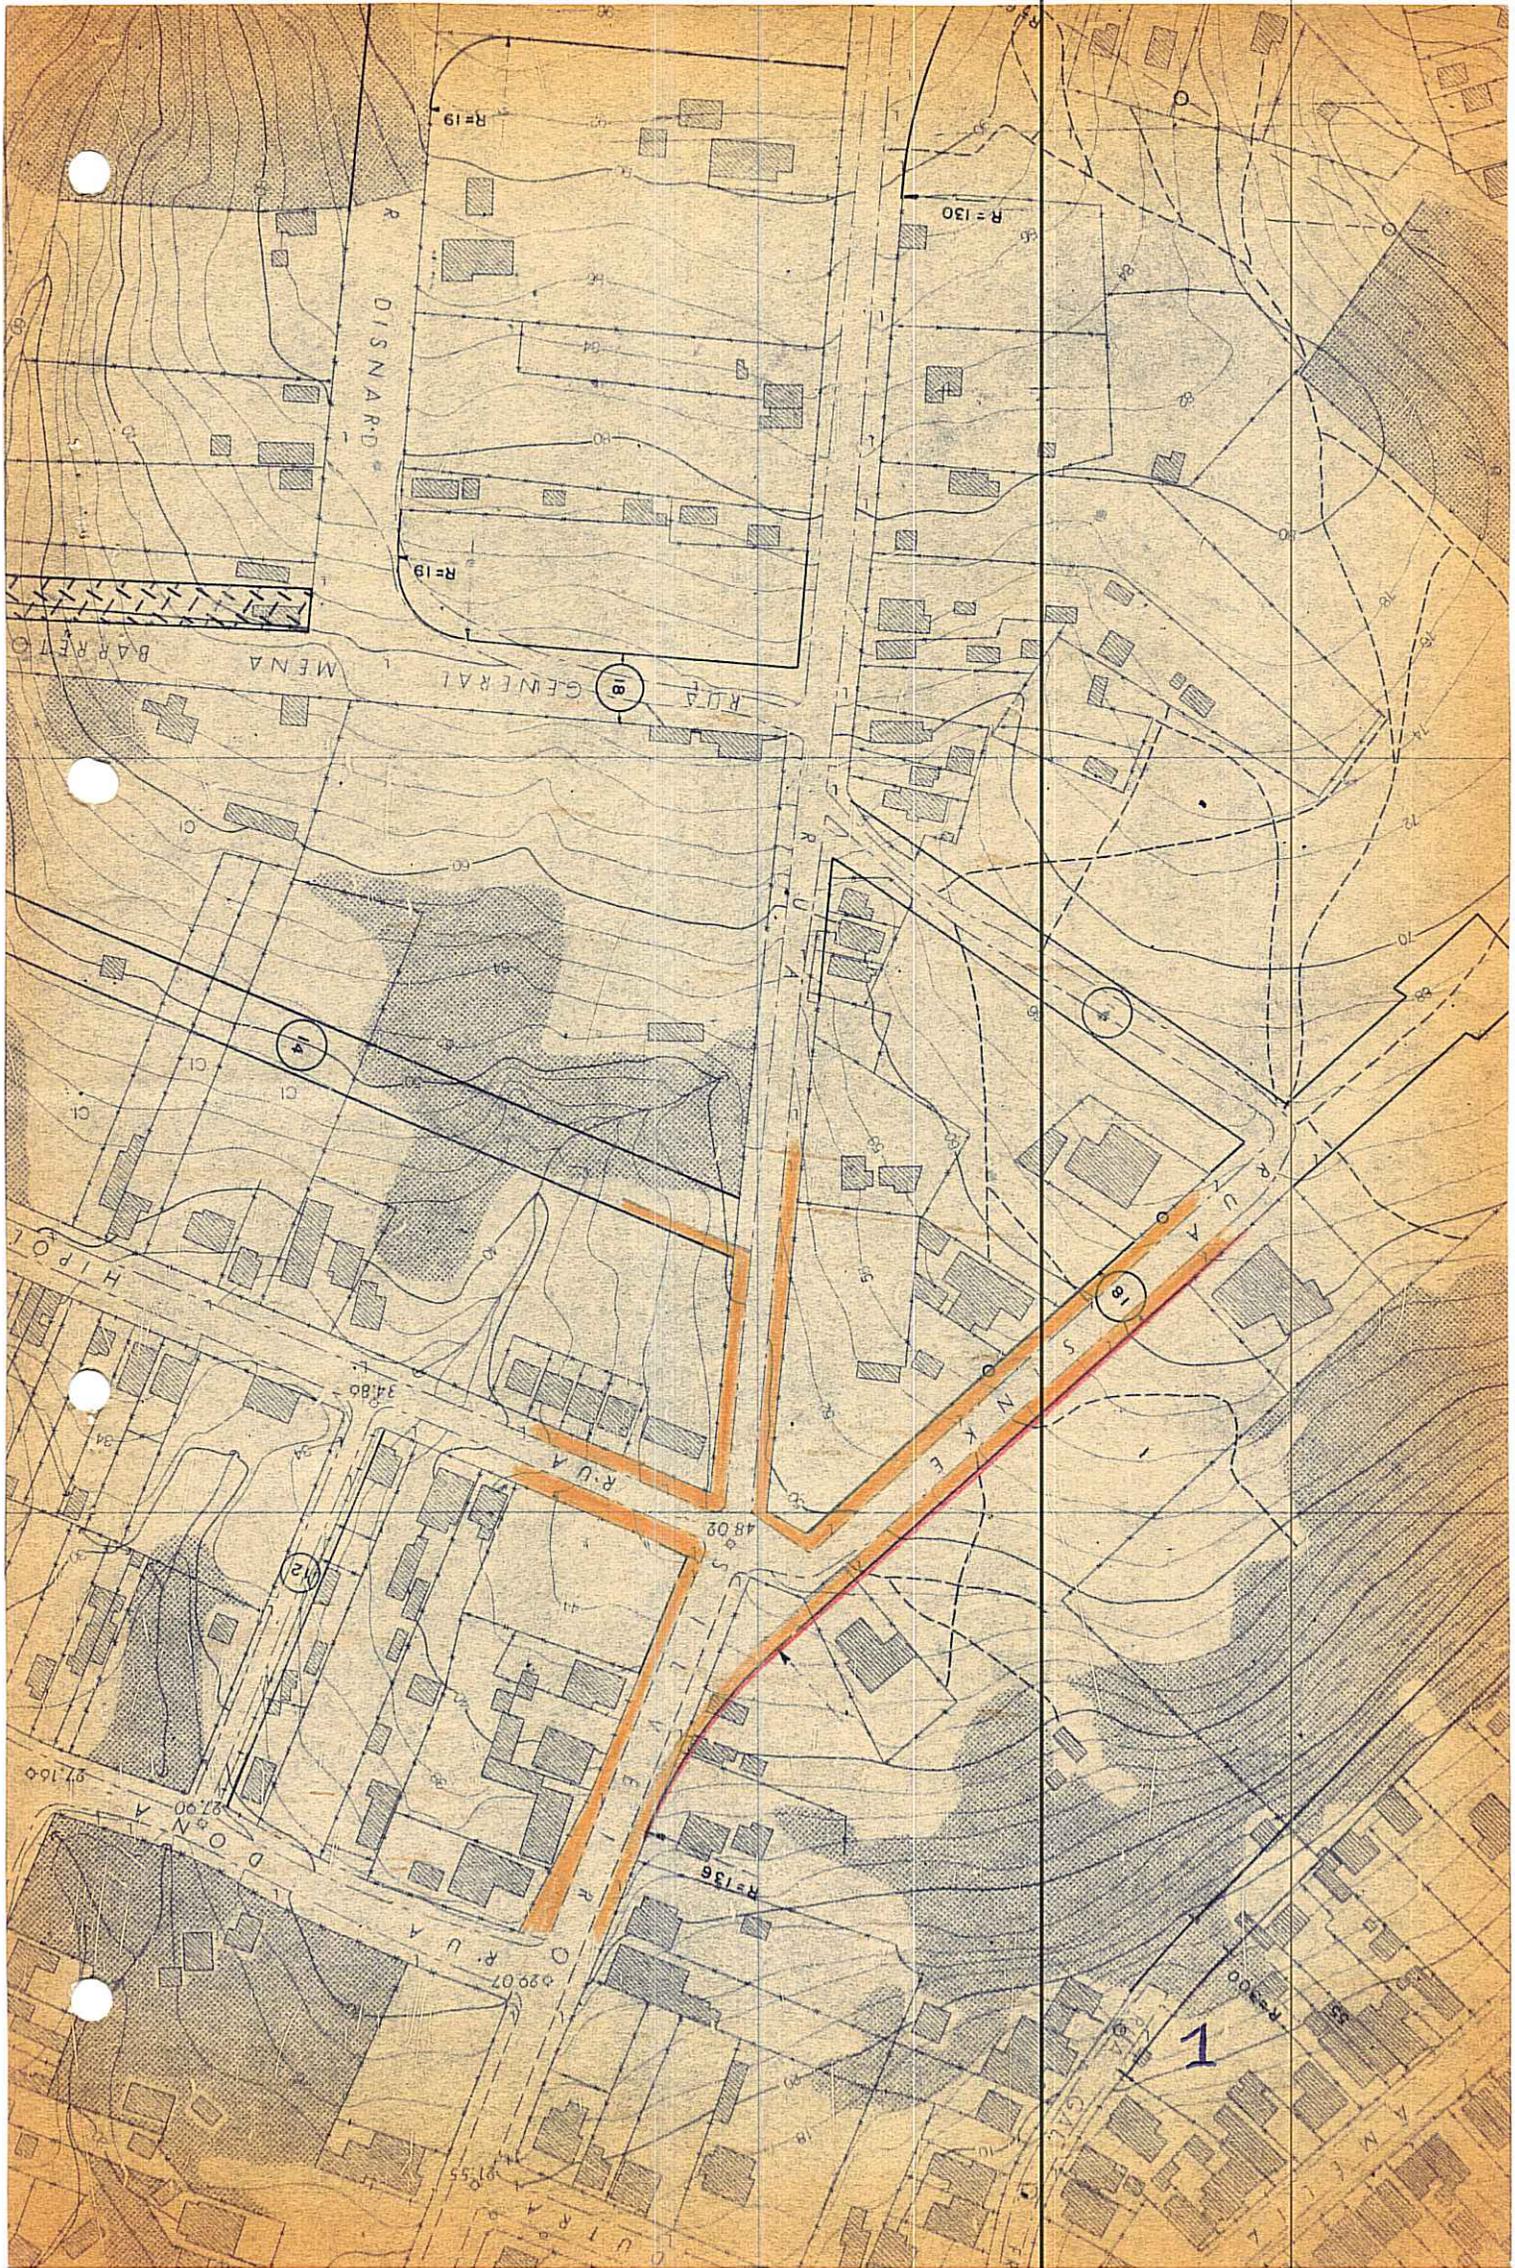

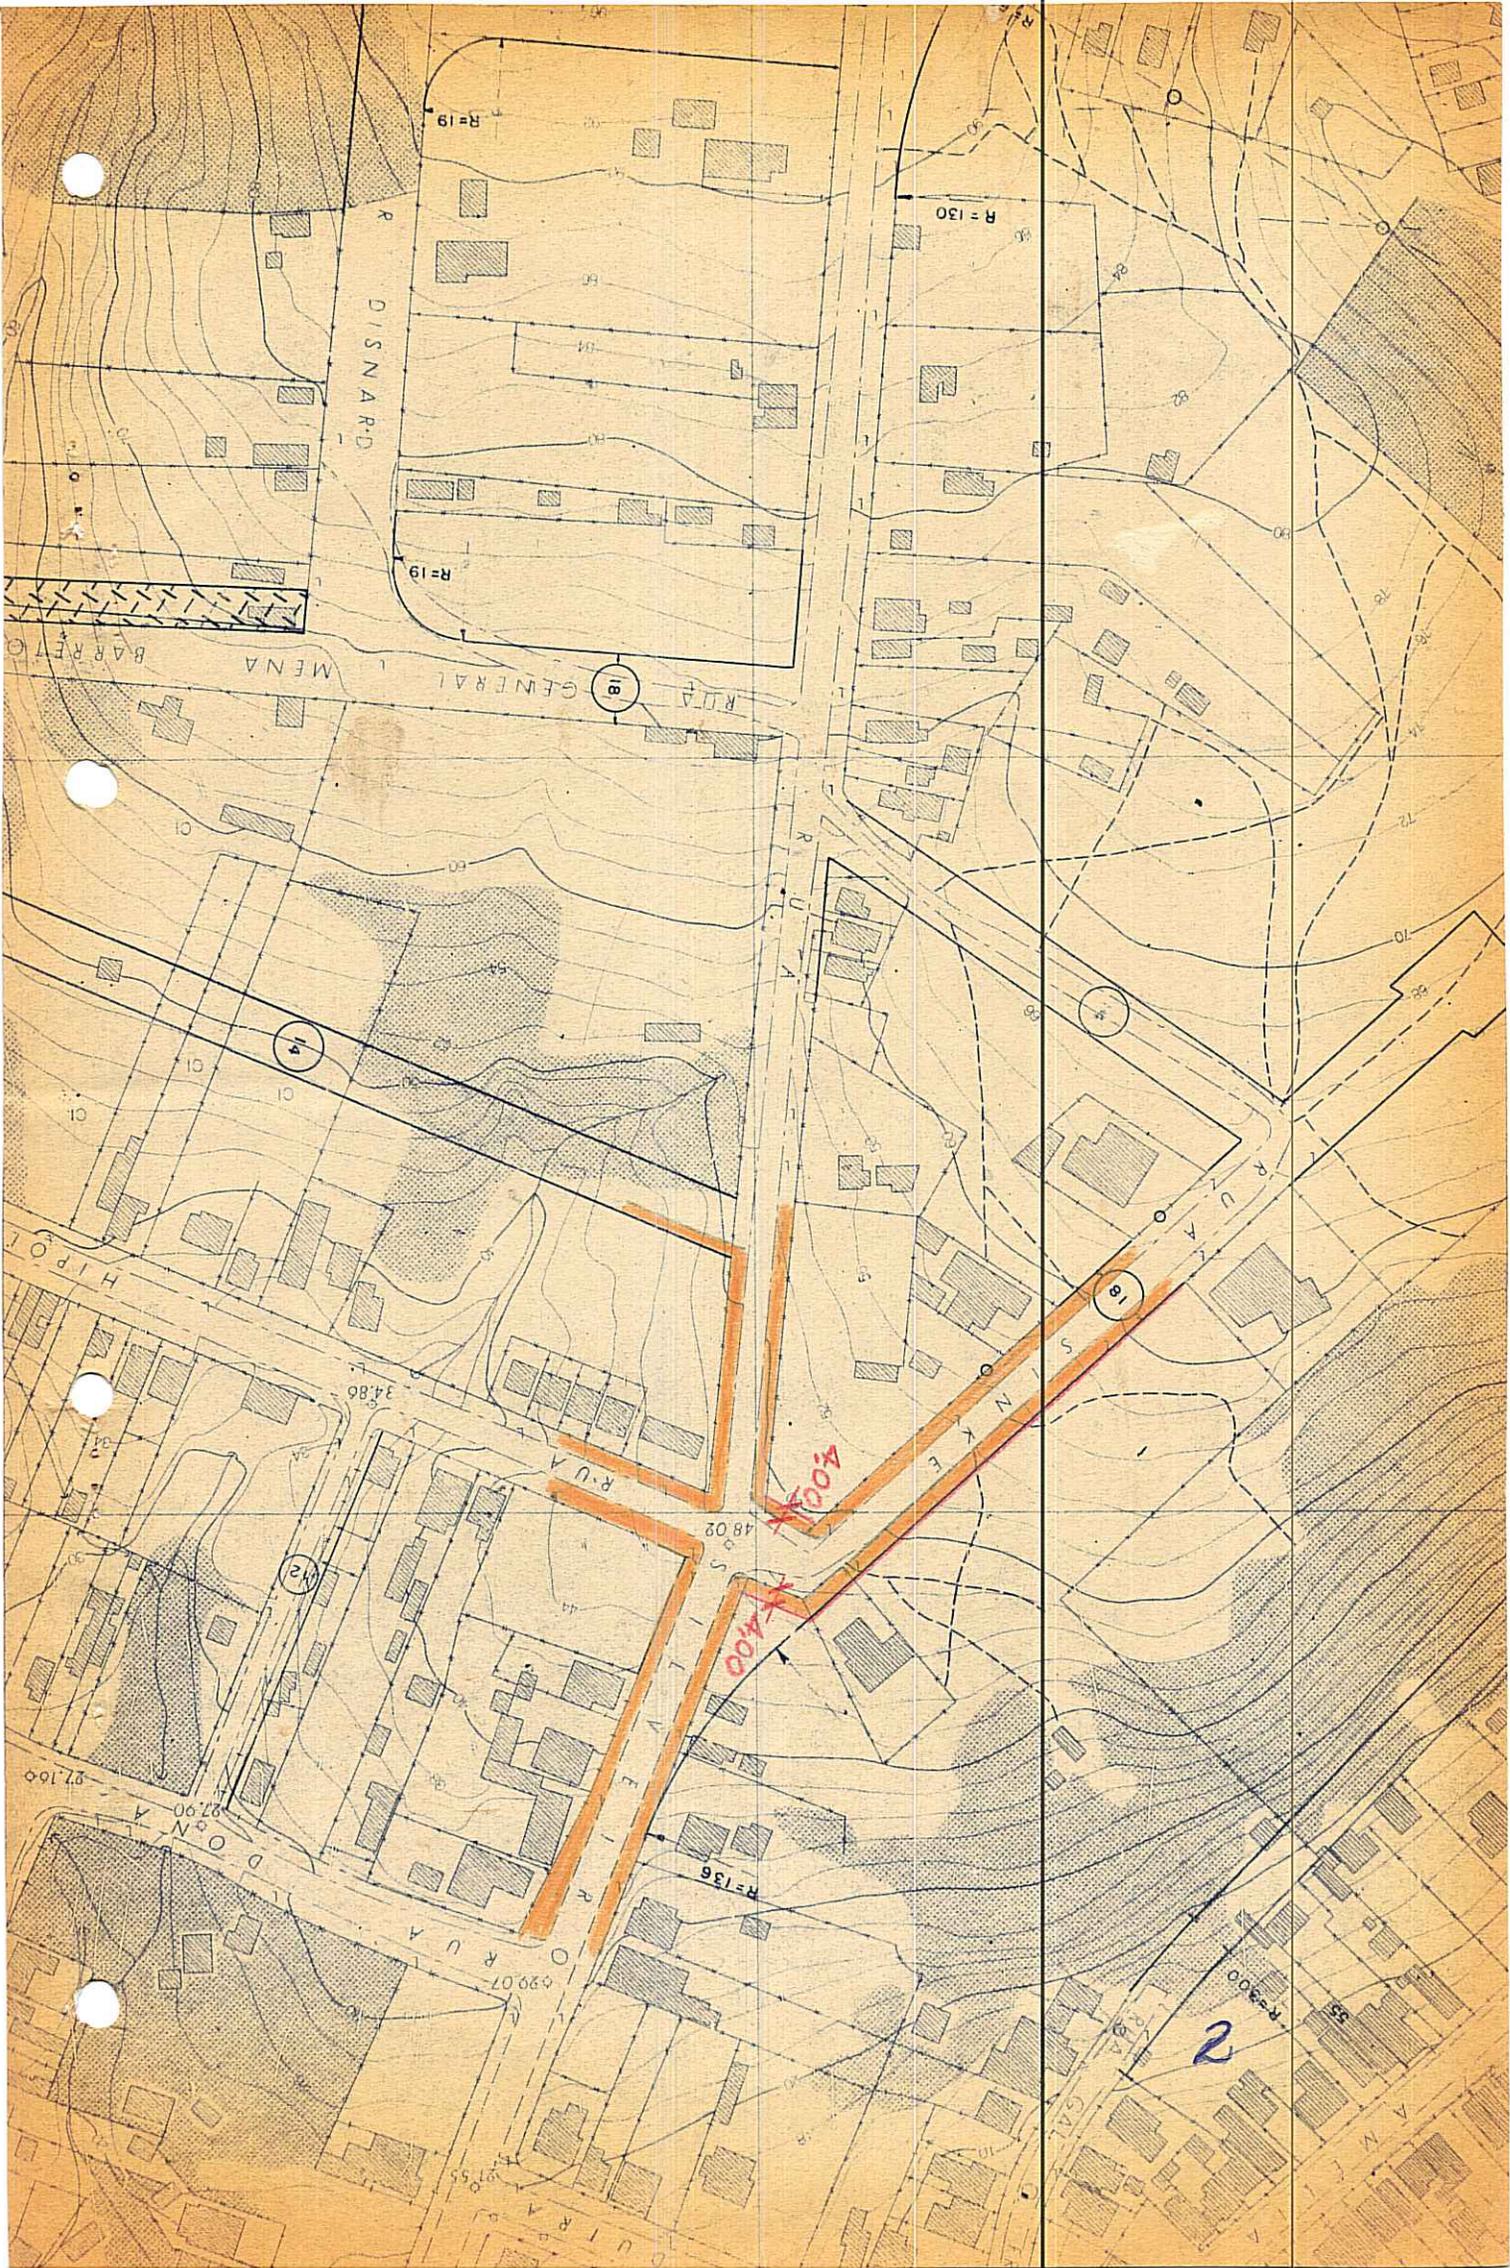

DISNARD

GENERAL

MENA

H I P O T

D O N A

R U A

400 X

400 X

R U A

S N K E

2

R-19

R-130

R-19

14

18

12

4802

R-136

69907

R-300

55

R-19

R-136

R-300

55