



PREFEITURA MUNICIPAL DE PÔRTO ALEGRE
CONSELHO DO PLANO DIRETOR

RESOLUÇÃO Nº 185/66 ✓

ASSUNTO: Modificação de traçado.

Aprovado.
2/3/66
Car. [Signature]
[Signature]

O CONSELHO DO PLANO DIRETOR em sessão realizada aos 27 de Abril de 1966, tendo em vista o disposto no artigo 83 da Lei 2330/61, e o constante dos processos nºs. 12908/66 e 47994/64, resolve:

É aprovada a modificação do alinhamento da ligação projetada entre a avenida Professor Oscar Pereira e a rua Mansão constante do Plano Diretor, de acordo com o constante da planta anexa sob nº 2.

Pôrto Alegre, 27 de Abril de 1966.-

[Signature]
[Signature]
[Signature]
[Signature]
[Signature]

[Signature]
[Signature]
[Signature]



PREFEITURA MUNICIPAL DE PÔRTO ALEGRE
CONSELHO DO PLANO DIRETOR

RESOLUÇÃO Nº 185/66 ✓

ASSUNTO: Modificação de traçado.

J U S T I F I C A T I V A

Face à decisão dêste Conselho proferida no processo nº 47.994/64 e, face ao projeto de construção de câmaras mortuárias apresentado no processo nº 12.908/66, pela Irmandade São Miguel e Almas, concede-se a modificação de traçado pleiteado - por esta entidade a fim de permitir a execução das obras programadas. A modificação de traçado em questão implica na eliminação de área de estacionamento anteriormente prevista, segundo o constante das plantas em anexo.


Porto Alegre, 27 de Abril de 1966.-



Presidente CPD



Secretário Executivo

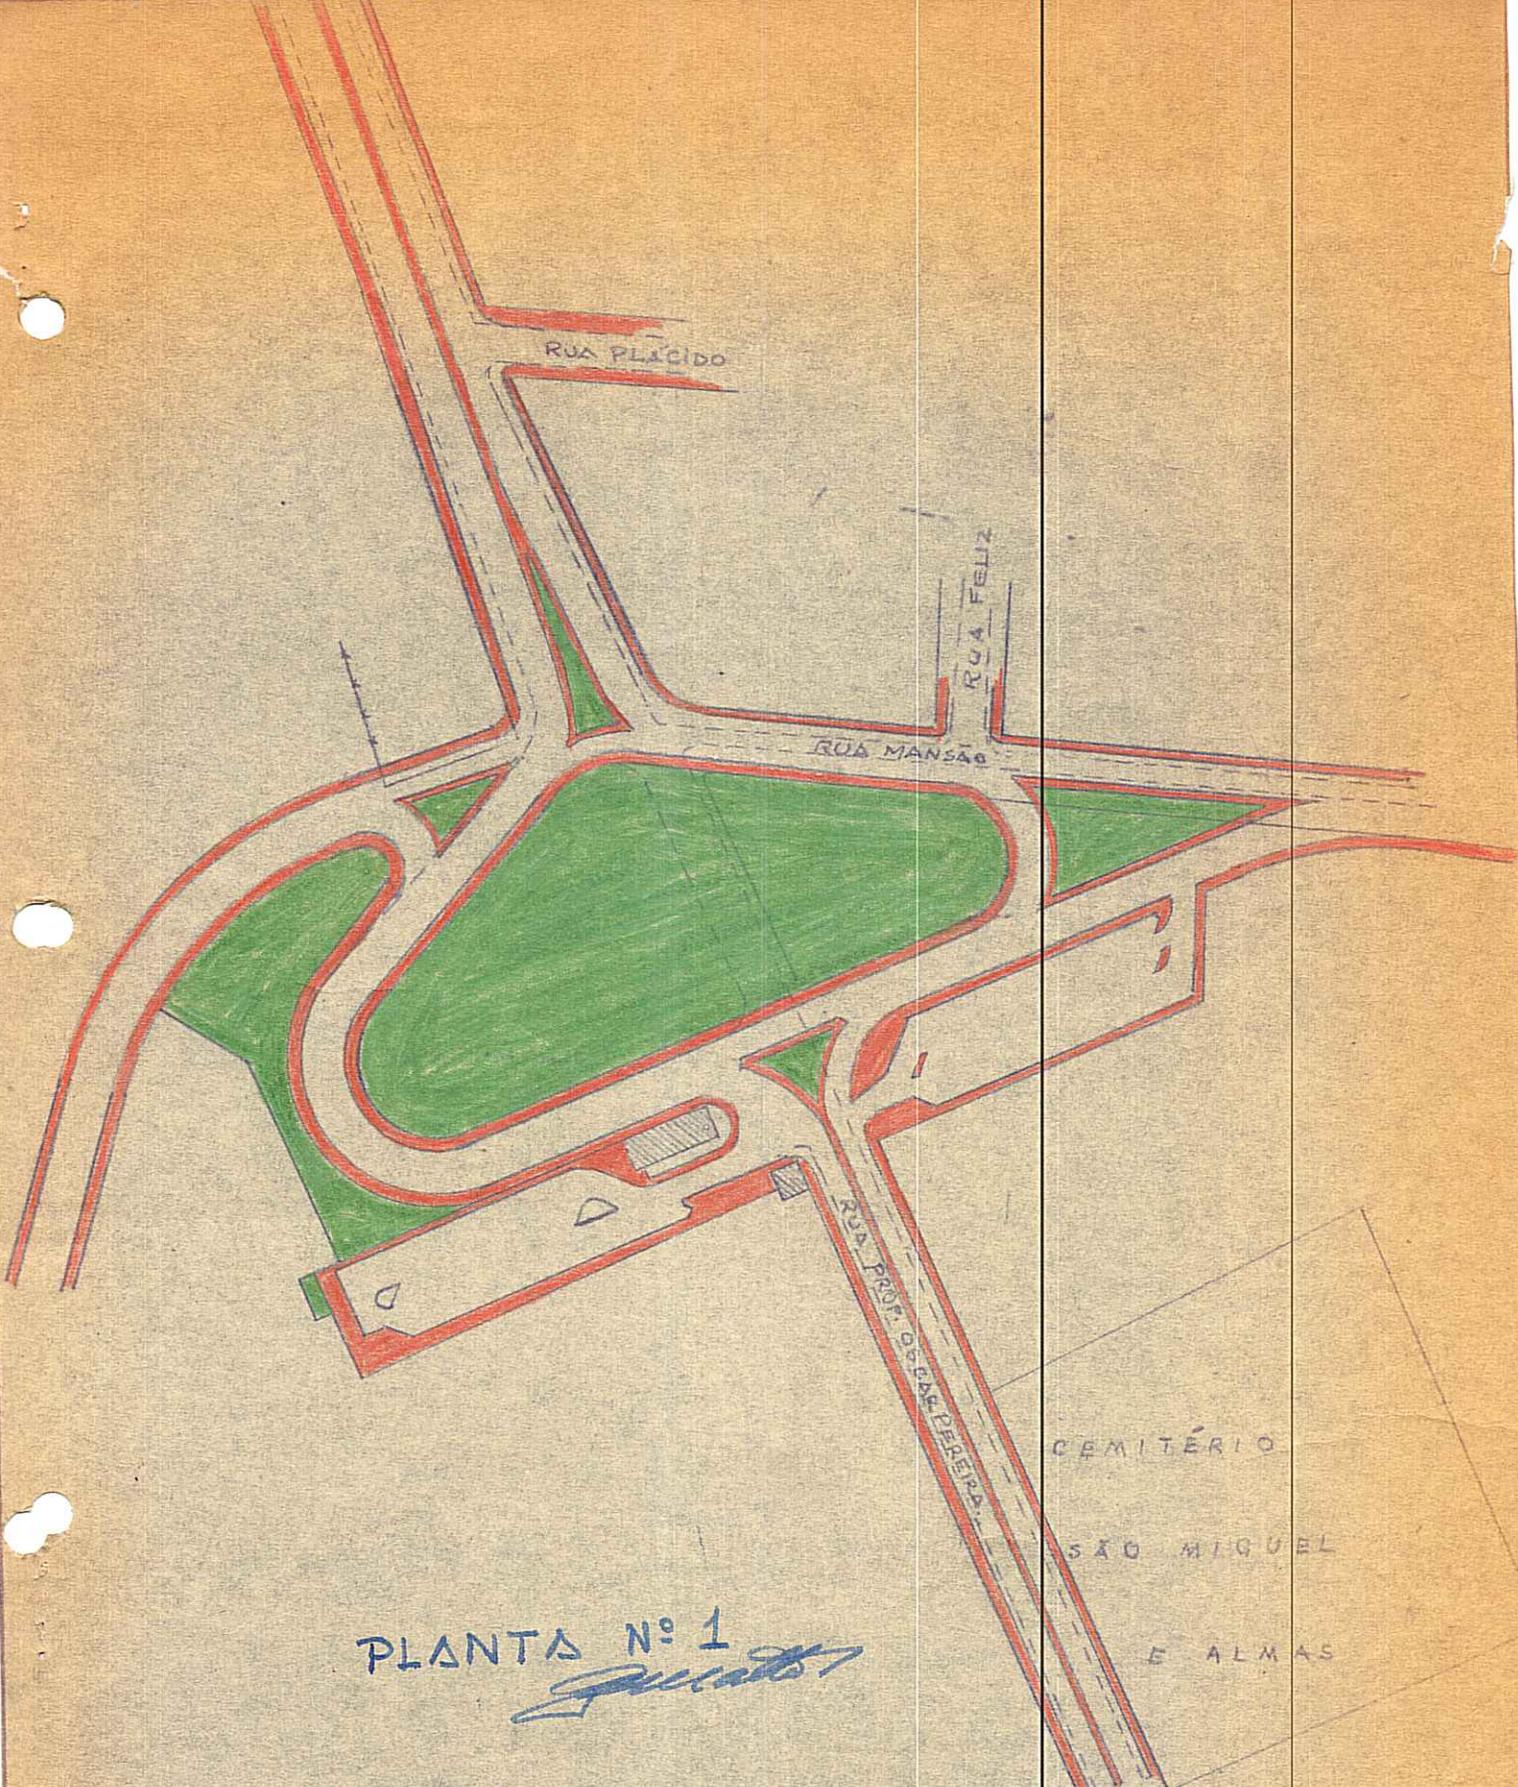


PLANTA Nº 1
[Handwritten signature]

CEMITÉRIO
SÃO MIGUEL
E ALMAS

PREFEITURA MUNICIPAL
S. M. O. V.
DIVISÃO DE
URBANISMO

[Handwritten signature]

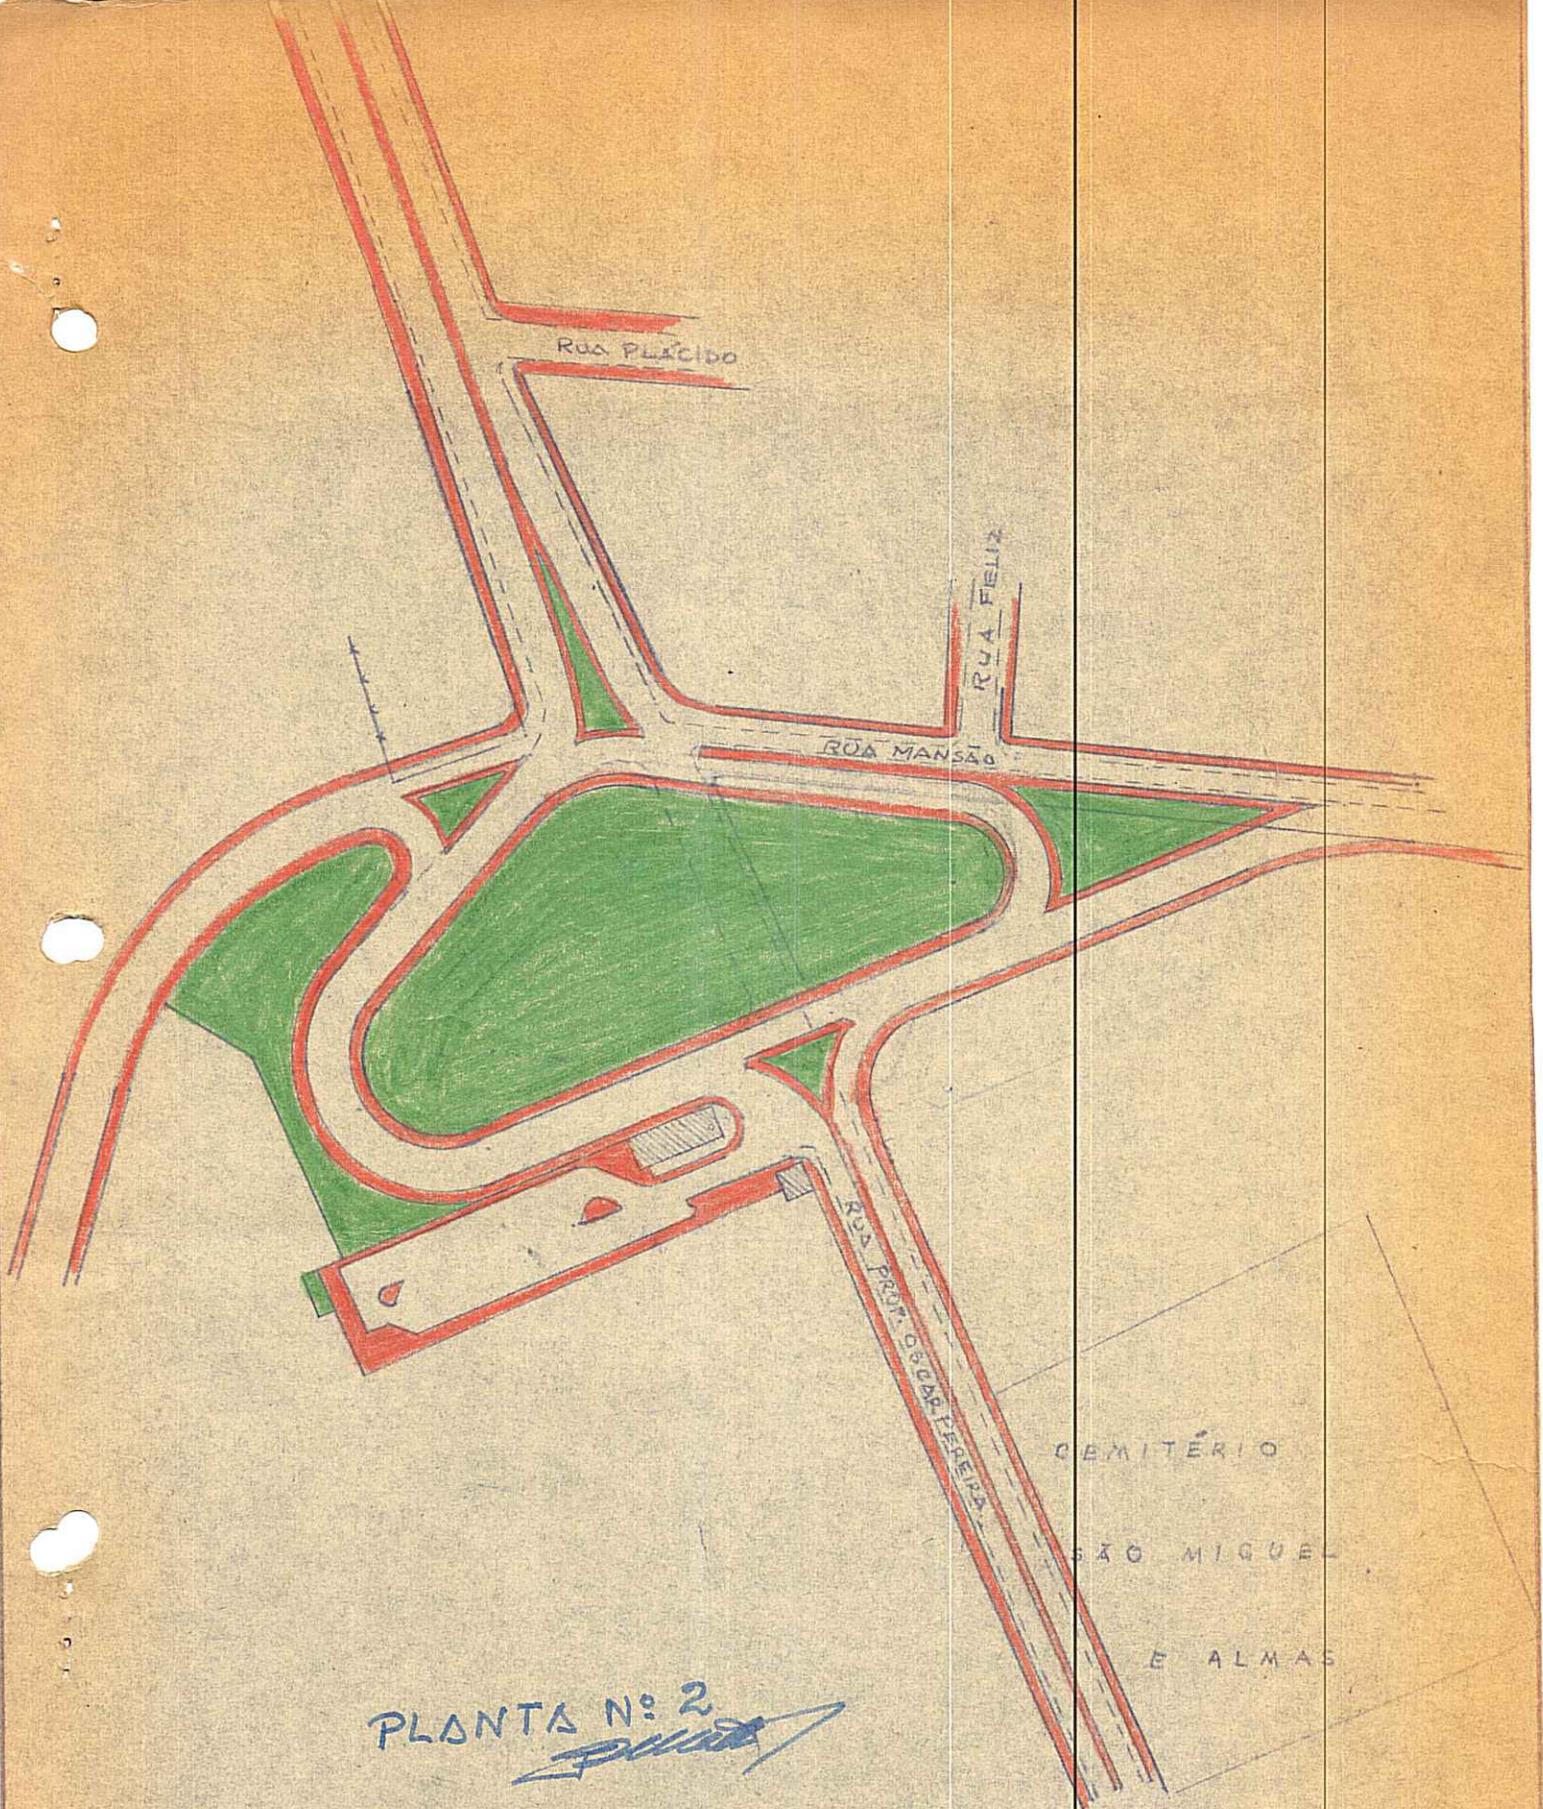

CEMITÉRIO
SÃO MIGUEL
E ALMAS

PLANTA Nº 2
[Signature]

PREFEITURA MUNICIPAL
S. M. O. V.
DIVISÃO DE
L. E. S. M.

[Signature]