



PREFEITURA MUNICIPAL DE PORTO ALEGRE  
CONSELHO DO PLANO DIRETOR

RESOLUÇÃO Nº 186/66

ASSUNTO: Modificação de traçado.

Aprova  
L 2/5/866

*[Handwritten signature]*  
Prefeito

O CONSELHO DO PLANO DIRETOR em sessão realizada aos 27 dias do mês de abril de 1966, face ao dispôsto no artigo 83 da Lei 2330 de 29 de dezembro de 1961, resolve:

É modificado o traçado da avenida Perimetral, no trecho compreendido entre a avenida Farrapos e o projetado prolongamento da rua Vasco da Gama, configurando-se o novo traçado conforme a planta anexa nº 2.

Porto Alegre, 27 de abril de 1966.-

*[Handwritten signature]*

*[Handwritten signature]*

*[Handwritten signature]*

*[Handwritten signature]*

*[Handwritten signature]*

*[Handwritten signature]*

*[Handwritten signature]*





PREFEITURA MUNICIPAL DE PORTO ALEGRE  
CONSELHO DO PLANO DIRETOR

RESOLUÇÃO Nº 186/66 ✓


ASSUNTO: Modificação de traçado.


J U S T I F I C A T I V A

O traçado previsto pelo Plano Diretor para a avenida Perimetral, no trecho compreendido entre a avenida Farrapos e o projetado prolongamento da rua Vasco da Gama configura-se conforme o disposto na planta anexa nº 1.






Com os estudos de detalhamento da avenida Perimetral verificou-se que os gabaritos previstos para a avenida e principalmente para o túnel sob a avenida Independência eram insuficientes, razão pela qual foi feito novo estudo dando maior largura a Perimetral. É então proposto o traçado constante da planta anexa nº 2.

Porto Alegre, 27 de abril de 1966.-

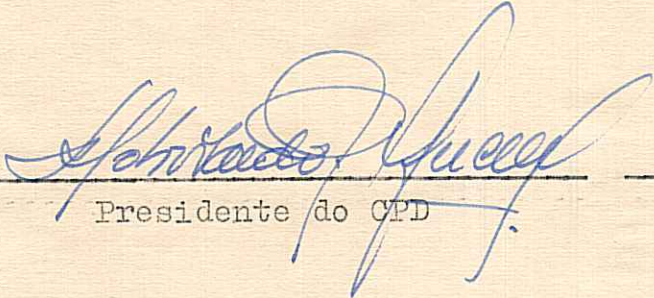  
Presidente do CPD

  
Secretário Executivo



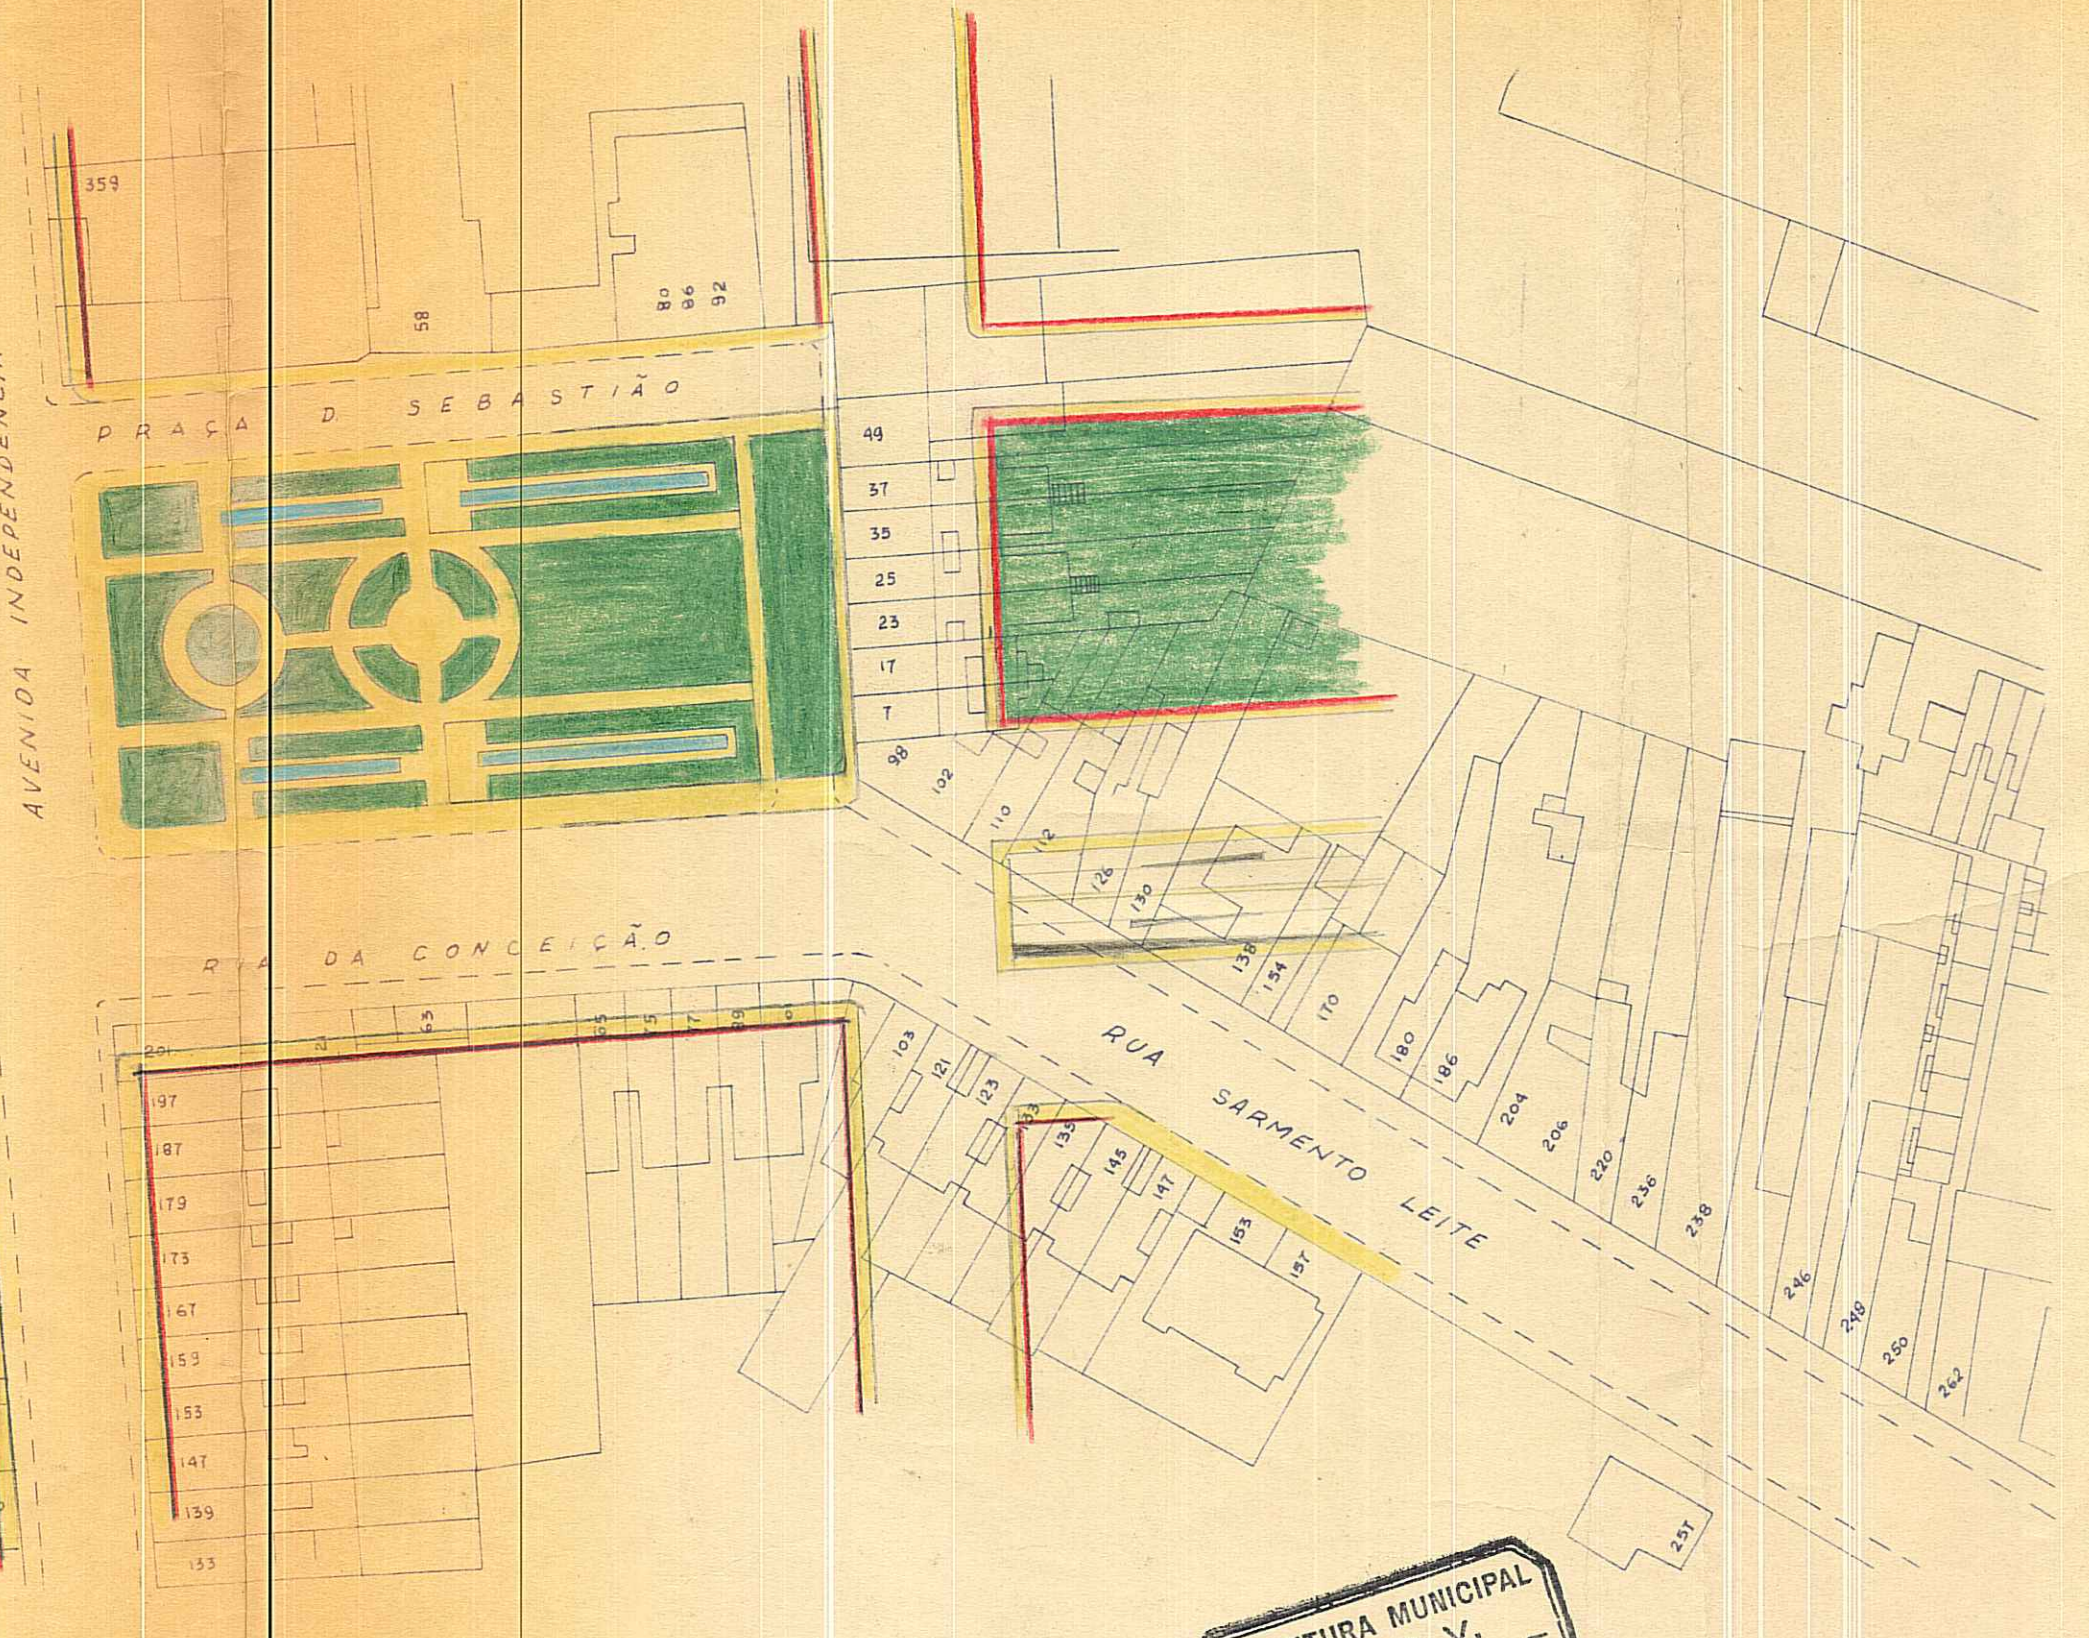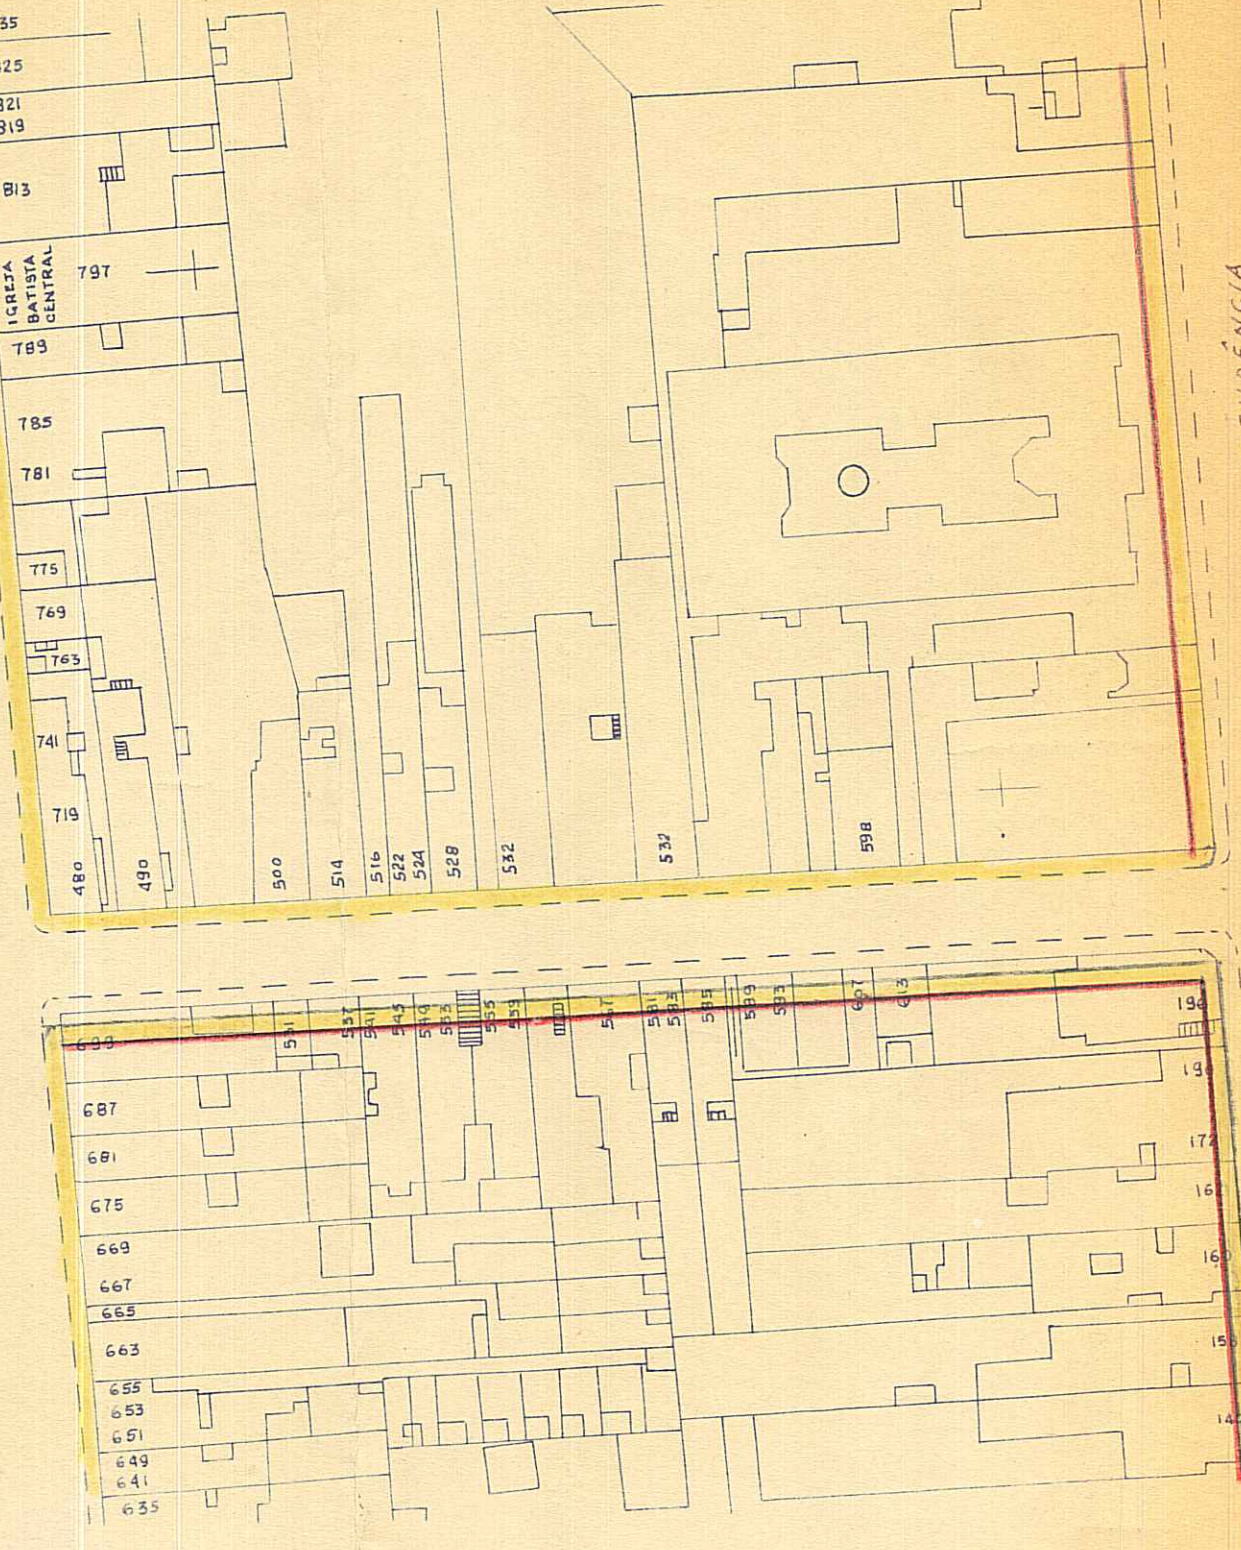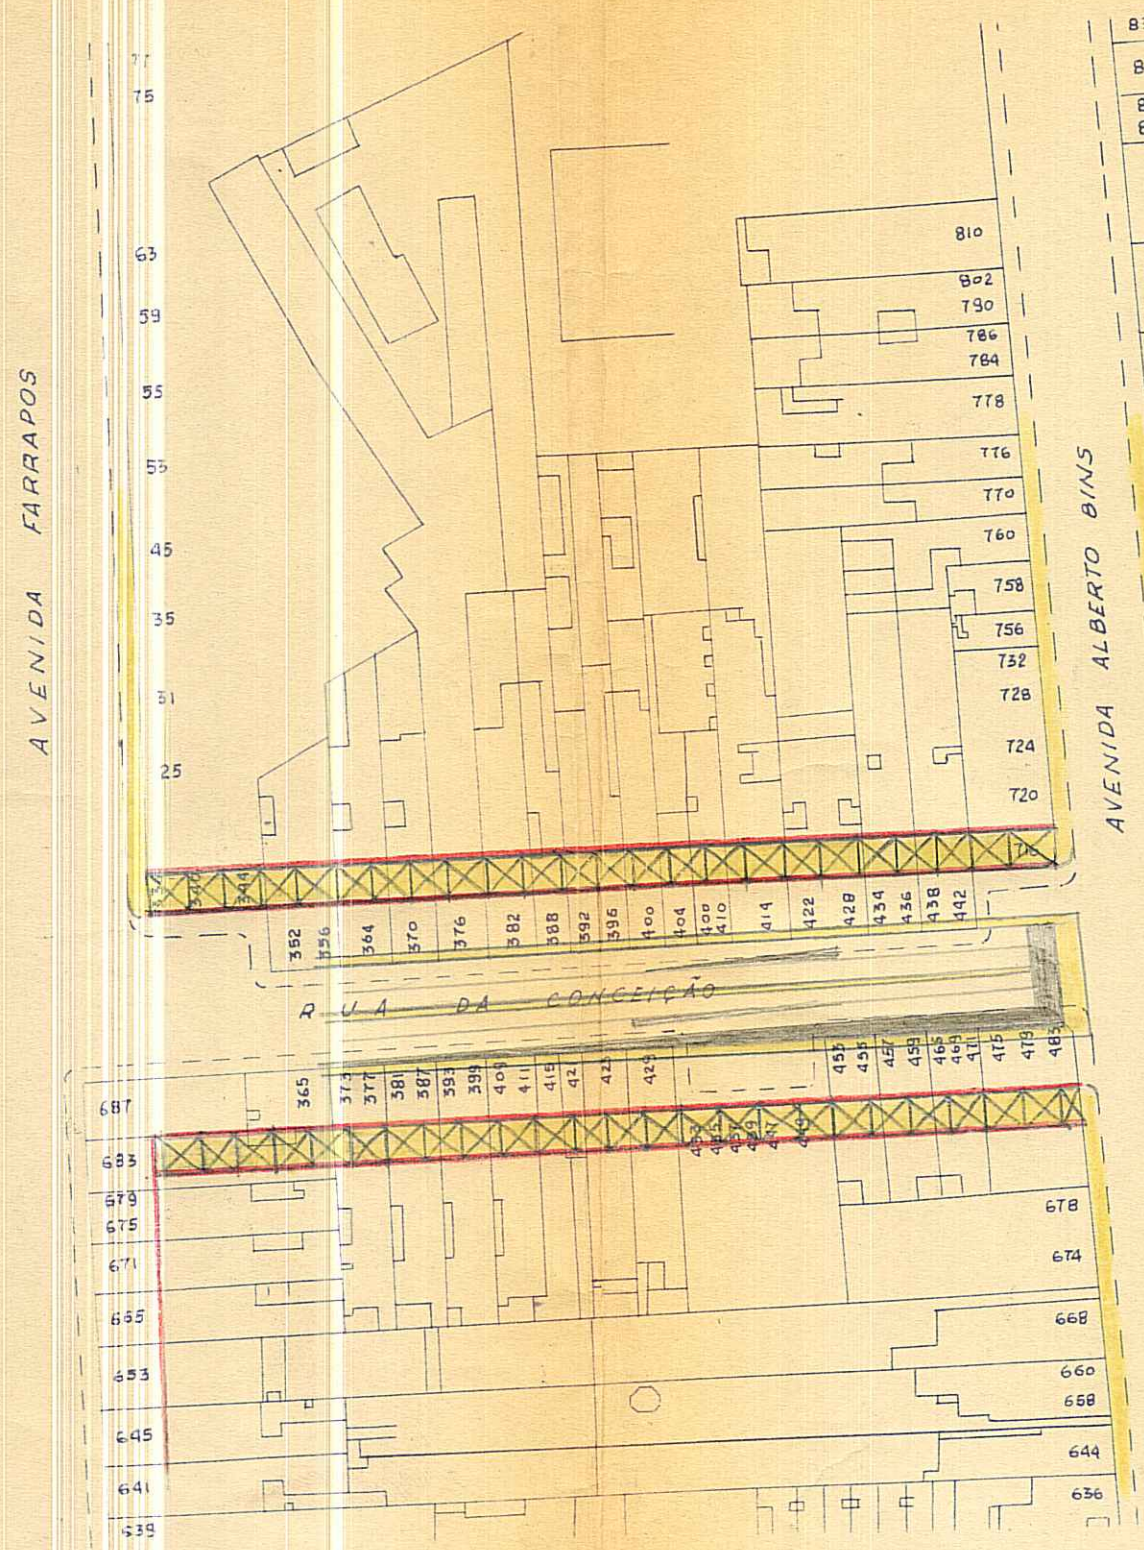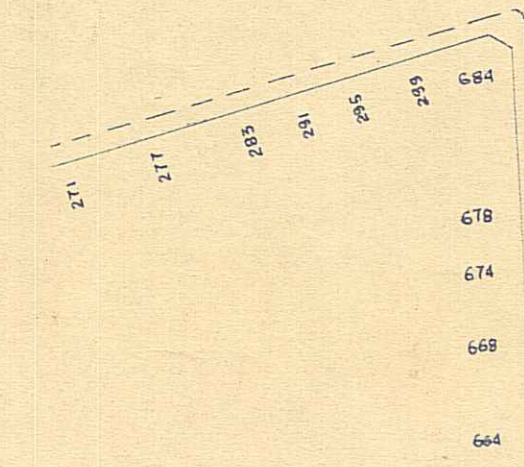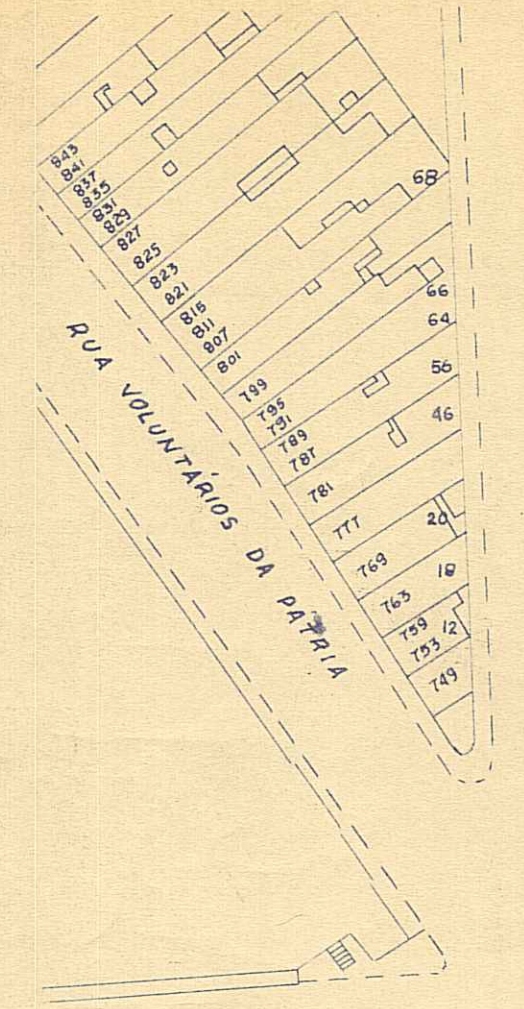


PREFEITURA MUNICIPAL  
S. M. O. V.  
DIVISÃO DE  
URBANISMO

*M. M. M.*

1

DESENHOS DE REFERÊNCIA

REVISÕES	DES	APROV.	DATA
DESENHADO			
CONFERIDO			
APROVADO			

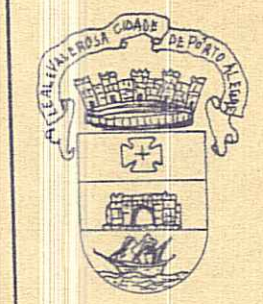


SEÇÃO  
RESPONSÁVEL  
CHEFE  
DIRETOR  
SECRETÁRIO

PROCESSO Nº





REVISÕES	DES	APROV.	DATA
DESENHADO			
CONFERIDO			
APROVADO			

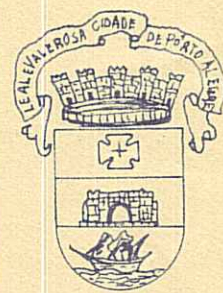

SECCÃO  
RESPONSÁVEL  
CHEFE  
DIRETOR  
SECRETÁRIO

PROCESSO Nº \_\_\_\_\_ D.U.

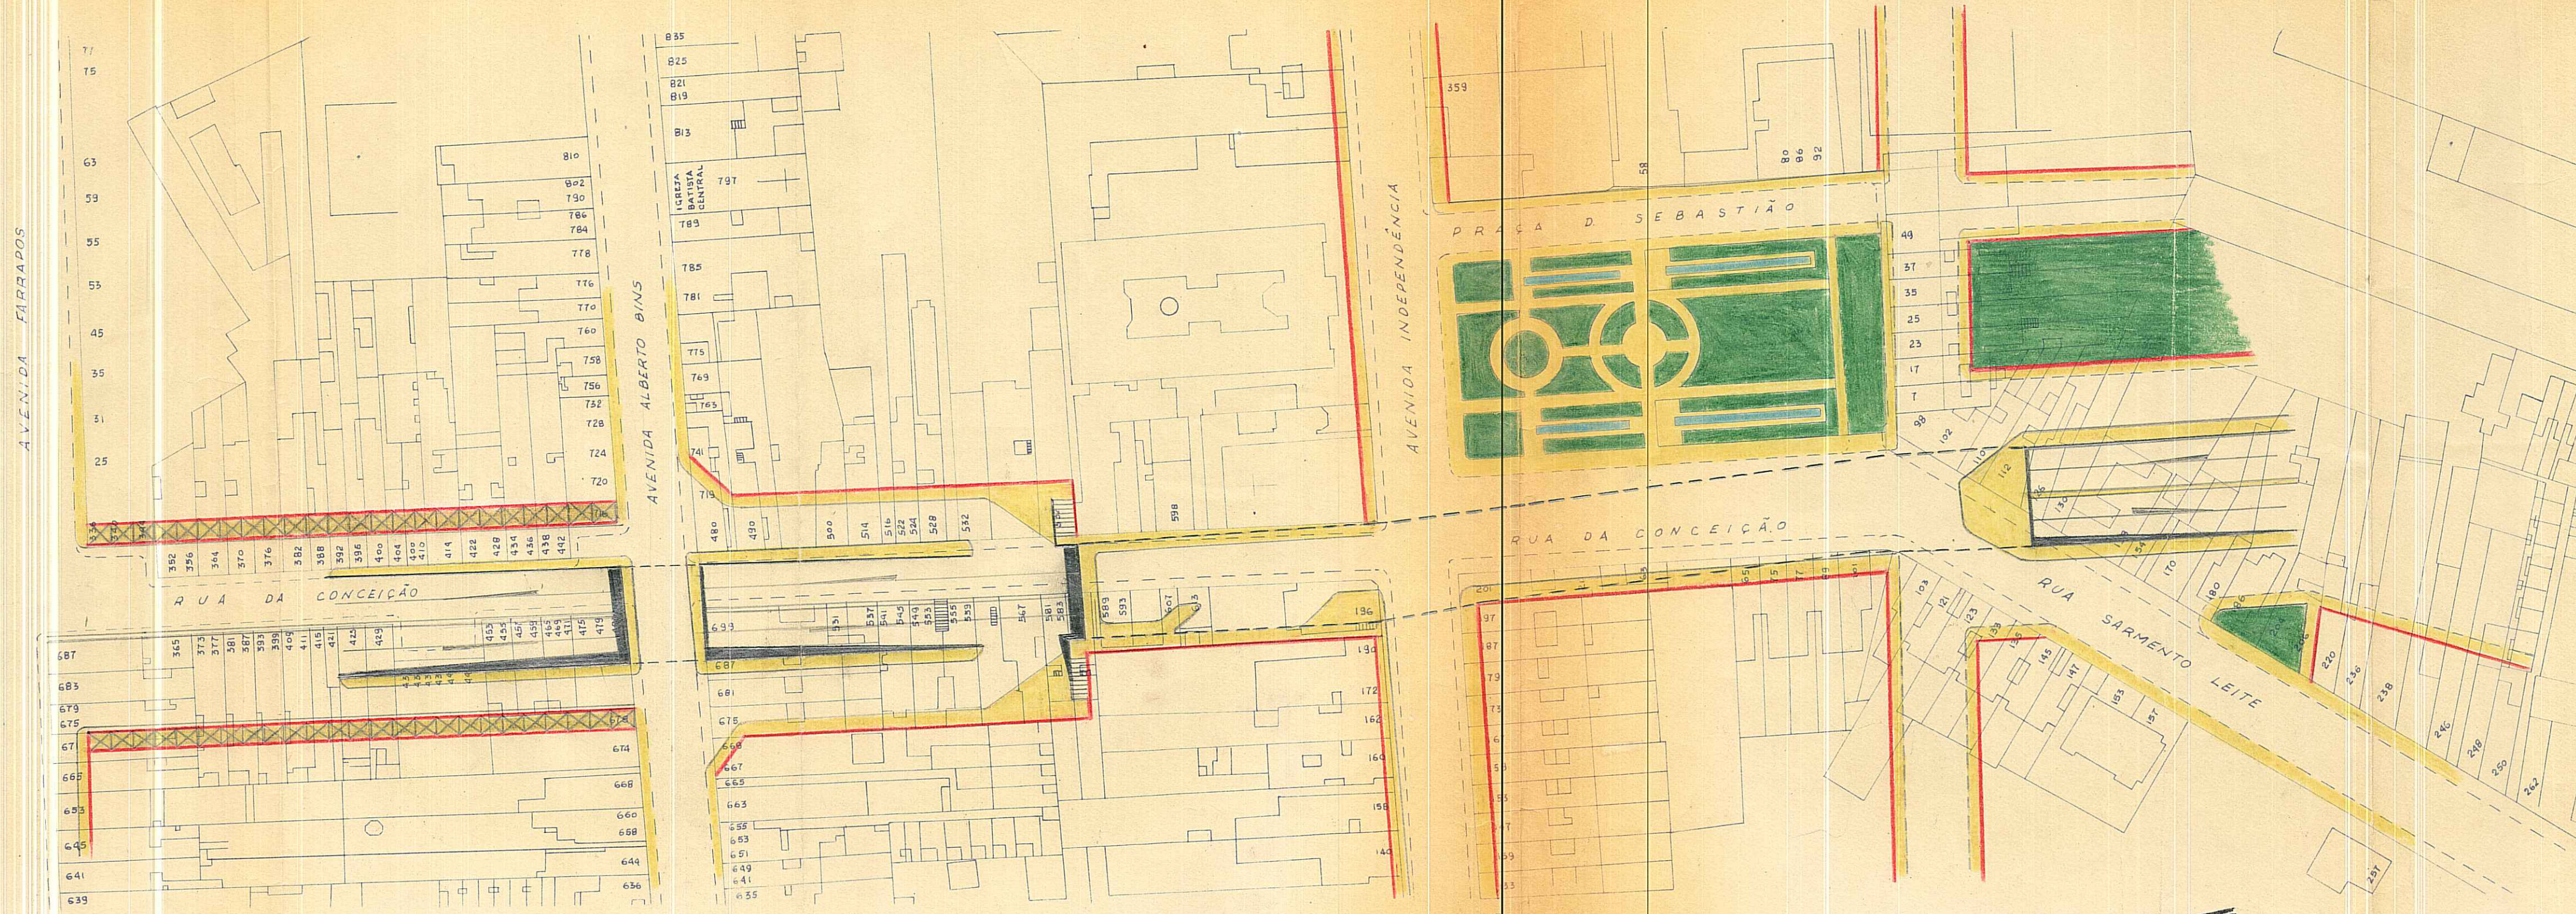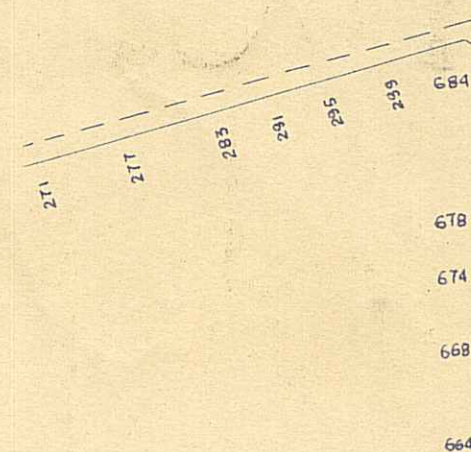

PREFEITURA MUNICIPAL  
S.M.O.V.  
DIVISÃO DE URBANISMO  
*[Signature]*