



PREFEITURA MUNICIPAL DE PORTO ALEGRE
CONSELHO DO PLANO DIRETOR

RESOLUÇÃO Nº 243/68 ✓

ASSUNTO: Modificação de traçado.

Homologado
Em 5/XI/1968
Carvalho
Tupits

O CONSELHO DO PLANO DIRETOR, em sessão realizada aos trinta e um dias do mês de outubro do ano de mil novecentos e sessenta e oito (31/10/1.968), face ao disposto no artigo 83 da Lei nº 2.330 de 29 de dezembro de 1.961, resolve:

É modificado o traçado no cruzamento da Avenida João Pessoa com a rua Azenha, conforme planta anexa nº 2.

PORTO ALEGRE, 31 DE OUTUBRO DE 1.968

<i>Milato</i>	<i>Recato</i>
<i>Portellan</i>	<i>Recepcion</i>
<i>Masello</i>	
<i>Barcellos</i>	
<i>Almeida</i>	
<i>Spina</i>	



PREFEITURA MUNICIPAL DE PÓRTO ALEGRE
CONSELHO DO PLANO DIRETOR


RESOLUÇÃO Nº 243/68 ✓

ASSUNTO: Modificação de traçado.


J U S T I F I C A T I V A

O traçado ora proposto apresenta solução a mais viável, diminuindo o trajeto de quem se dirige ao centro da cidade pela rua Azenha, bem como tornando mais suaves as curvas a vencer no referido cruzamento, tudo conforme ilustra planta anexa nº 2.


PÓRTO ALEGRE, 31 DE OUTUBRO DE 1.968

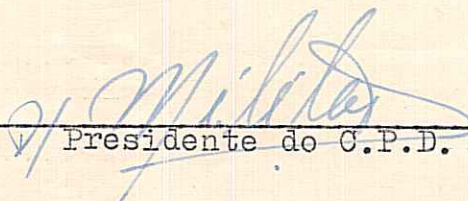

Presidente do C.P.D.




Secretário Executivo

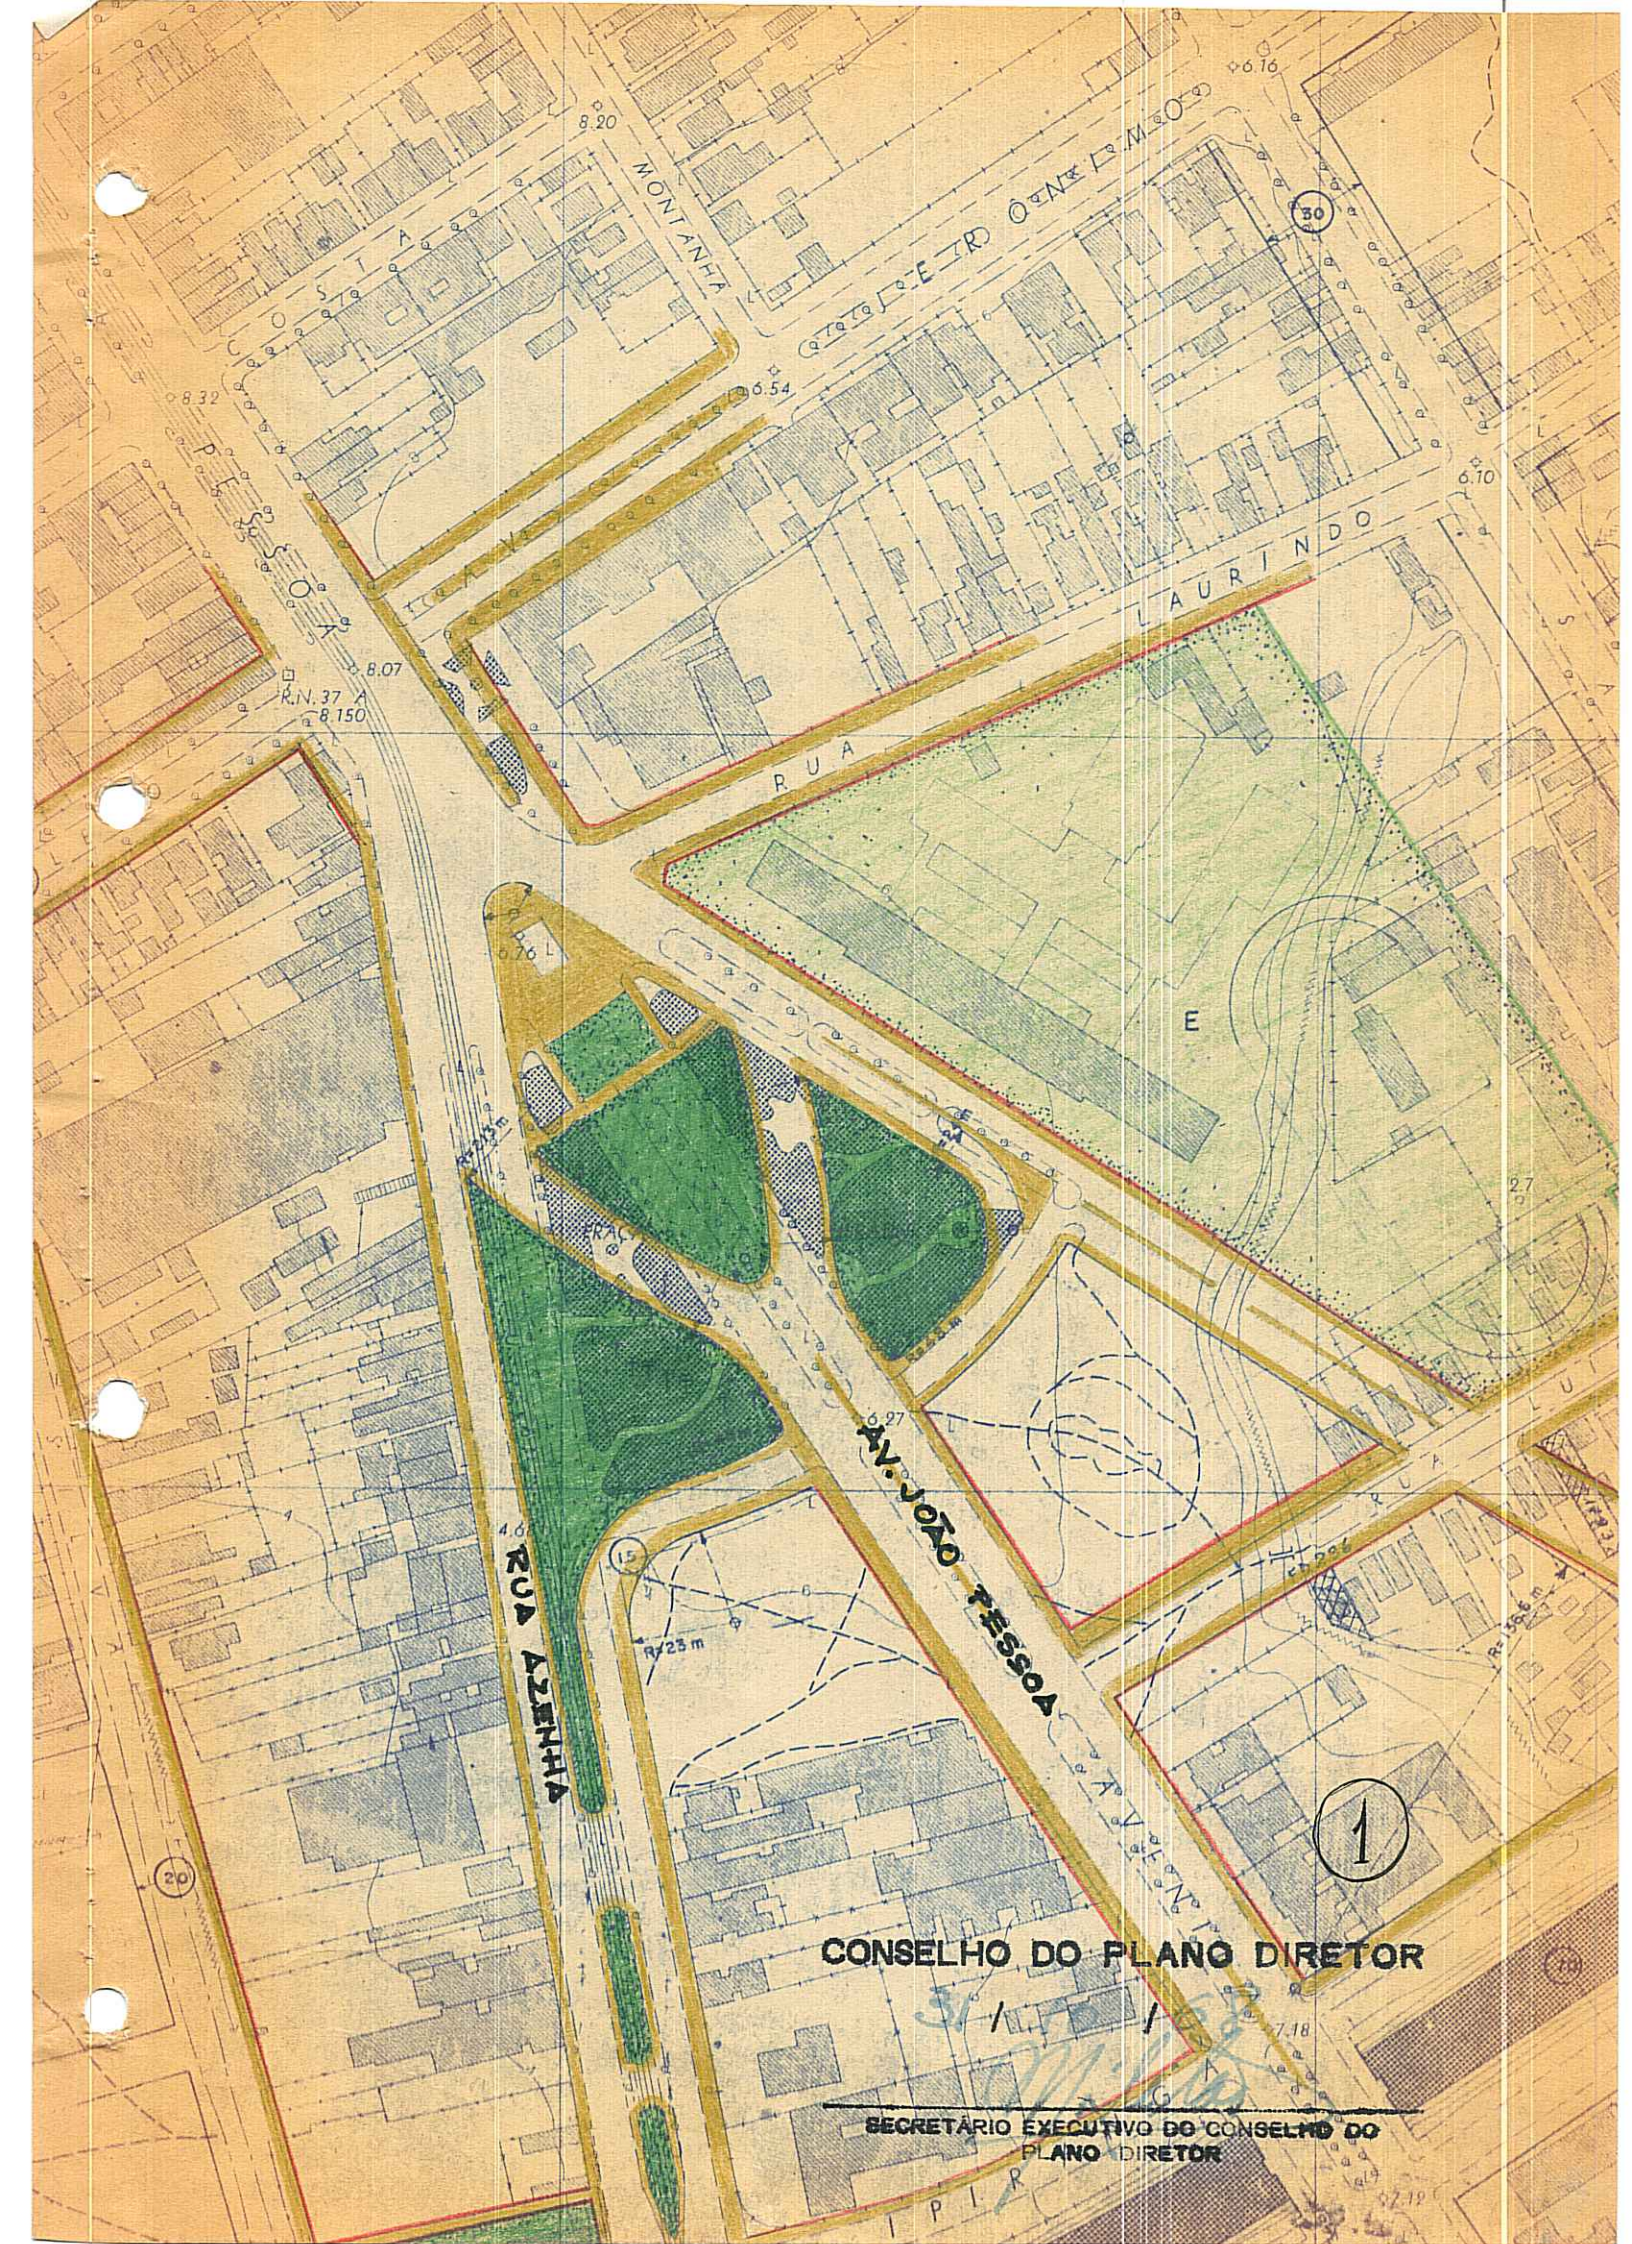

CONSELHO DO PLANO DIRETOR

SECRETARIO EXECUTIVO DO CONSELHO DO
PLANO DIRETOR

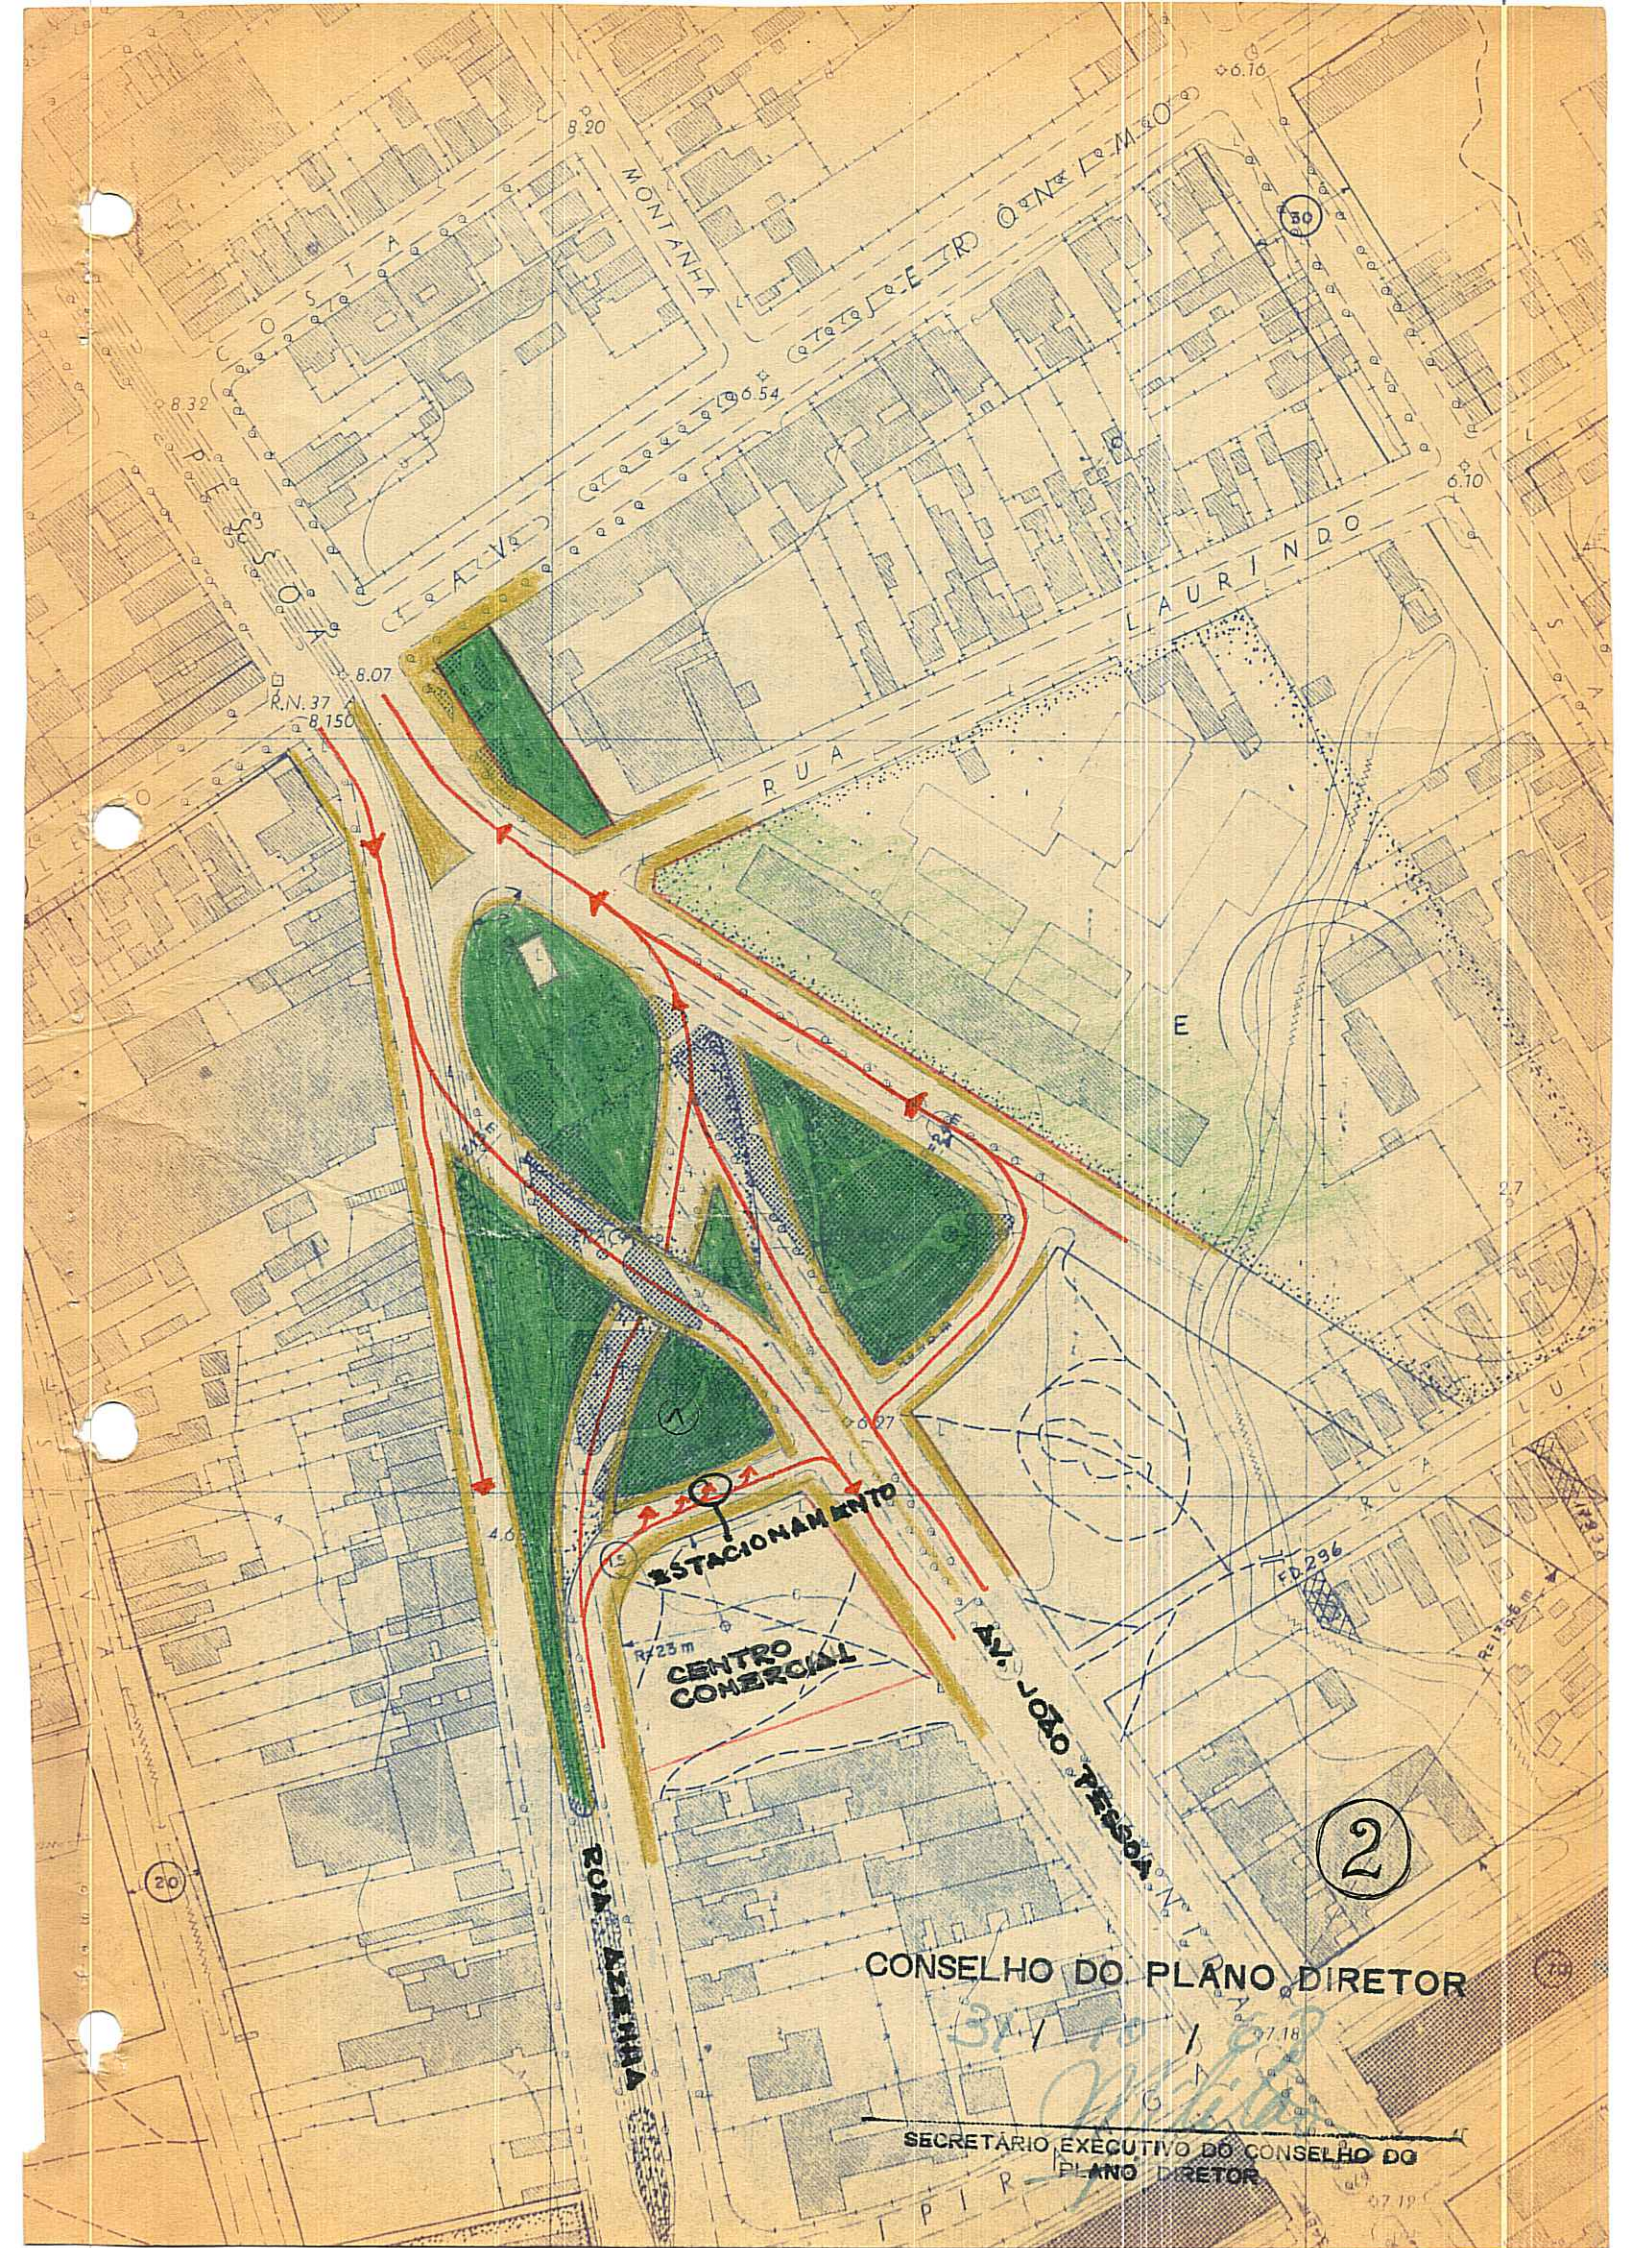

MONTAÑA

CELESTINO GONZALEZ

ALVES

LAURINDO

P U A

E

ESTACIONAMENTO

CENTRO COMERCIAL

AV. JOAO FERREIRA

ROA AZEVEDO

2

CONSELHO DO PLANO DIRETOR

SECRETARIO EXECUTIVO DO CONSELHO DO PLANO DIRETOR

31 / 10 / 1978

T P R

47 19

8.32

8.20

6.70

6.54

6.70

8.07

R.N. 37

8.150

4.6

6.07

2.7

R=23 m

PD.296

R=12.56 m

20

30