



PREFEITURA MUNICIPAL DE PÓRTO ALEGRE  
CONSELHO DO PLANO DIRETOR

RESOLUÇÃO Nº 264/69

ASSUNTO: Modificação de traçado viário.

*Handwritten signature*

11/3/67

*Handwritten signature*

*Large handwritten signature*

O CONSELHO DO PLANO DIRETOR, em sessão realizada aos vinte e três dias do mês de julho do ano de mil novecentos e sessenta e nove (23/07/1.969), face ao disposto no artigo-83 da Lei nº 2.330 de 29 de dezembro de 1.961, resolve:

É modificado o traçado viário do Plano Diretor, na esquina da rua José do Patrocínio com a rua Lôbo da Costa, conforme planta anexa nº 2.

PÓRTO ALEGRE, 23 DE JULHO DE 1.969

<i>Handwritten signature</i>	<i>Handwritten signature</i>
<i>Handwritten signature</i>	<i>Handwritten signature</i>
<i>Handwritten signature</i>	
<i>Handwritten signature</i>	
<i>Handwritten signature</i>	
<i>Handwritten signature</i>	



PREFEITURA MUNICIPAL DE PÓRTO ALEGRE  
CONSELHO DO PLANO DIRETOR


RESOLUÇÃO Nº 264/69


ASSUNTO: Modificação de traçado viário.


J U S T I F I C A T I V A

A presente proposição visa oferecer melhores condições de manobra à veículos, na esquina da rua José do Patrocínio com a rua Lôbo da Costa, face o ângulo agudo formado pelas referidas artérias, tudo conforme plantas anexas nº 1 e nº 2.

PÓRTO ALEGRE, 23 DE JULHO DE 1.969

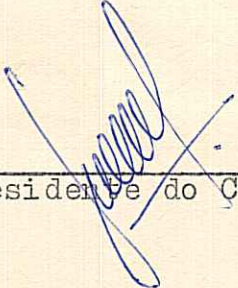  
\_\_\_\_\_  
Presidente do C.P.D.

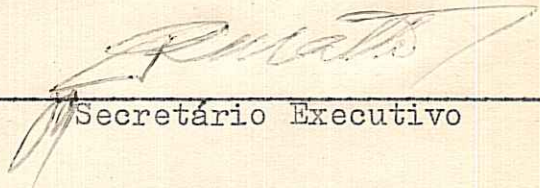  
\_\_\_\_\_  
Secretário Executivo

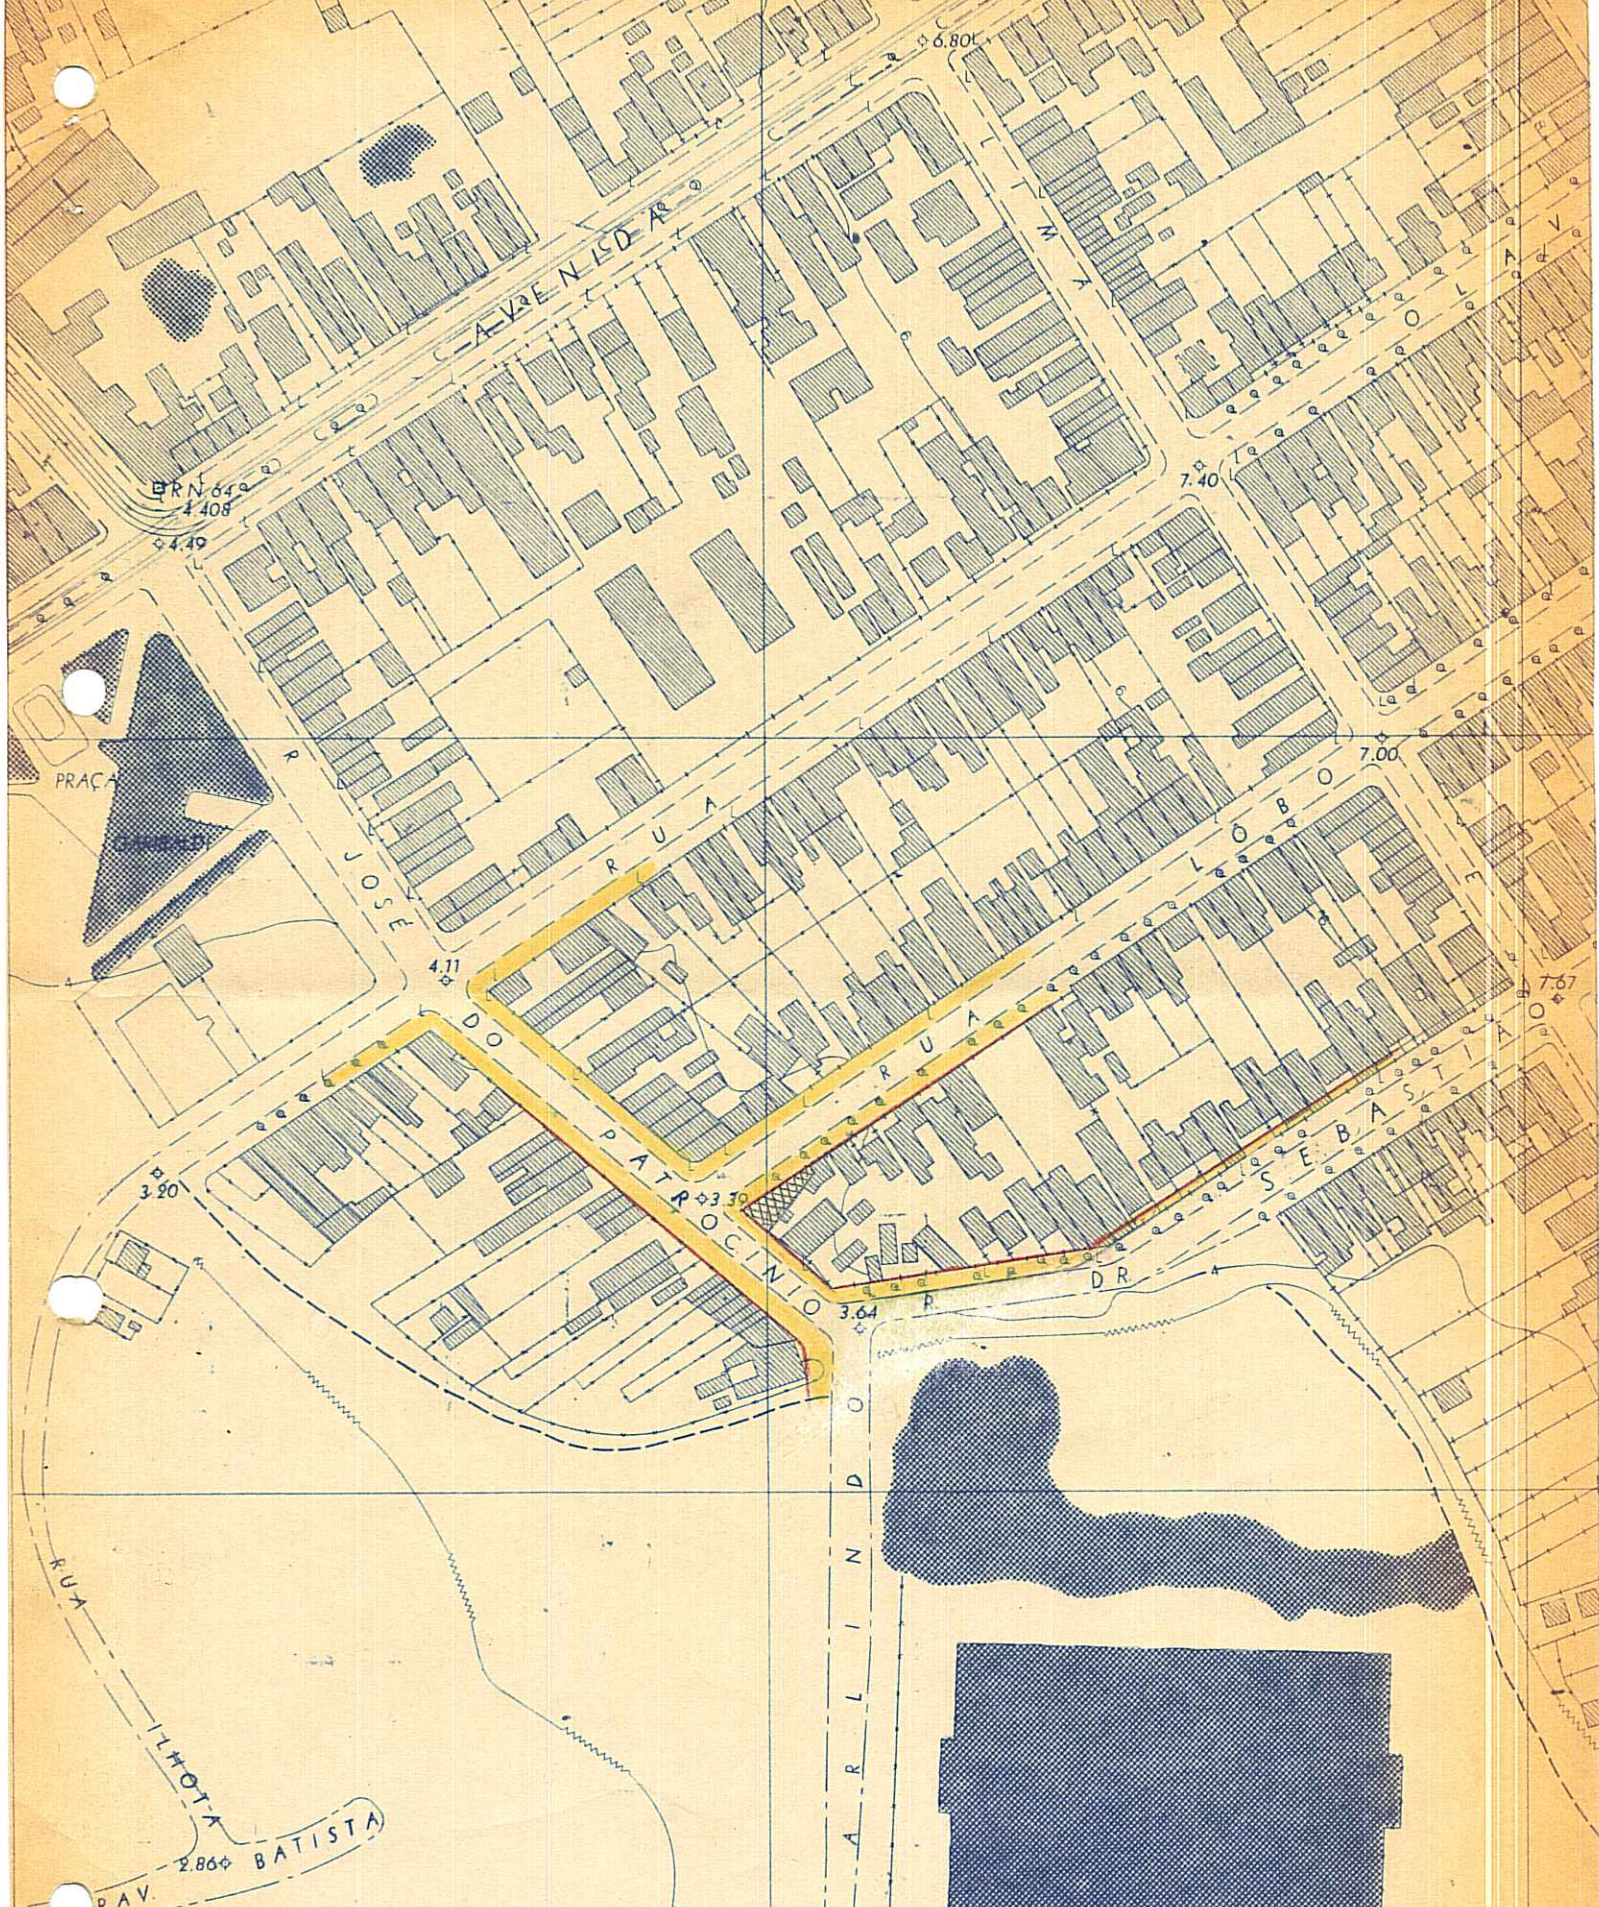


CONSELHO DO PLANO DIRETOR

23 / 7 / 69

*[Handwritten Signature]*

SECRETARIO EXECUTIVO DO CONSELHO DO PLANO DIRETOR

①

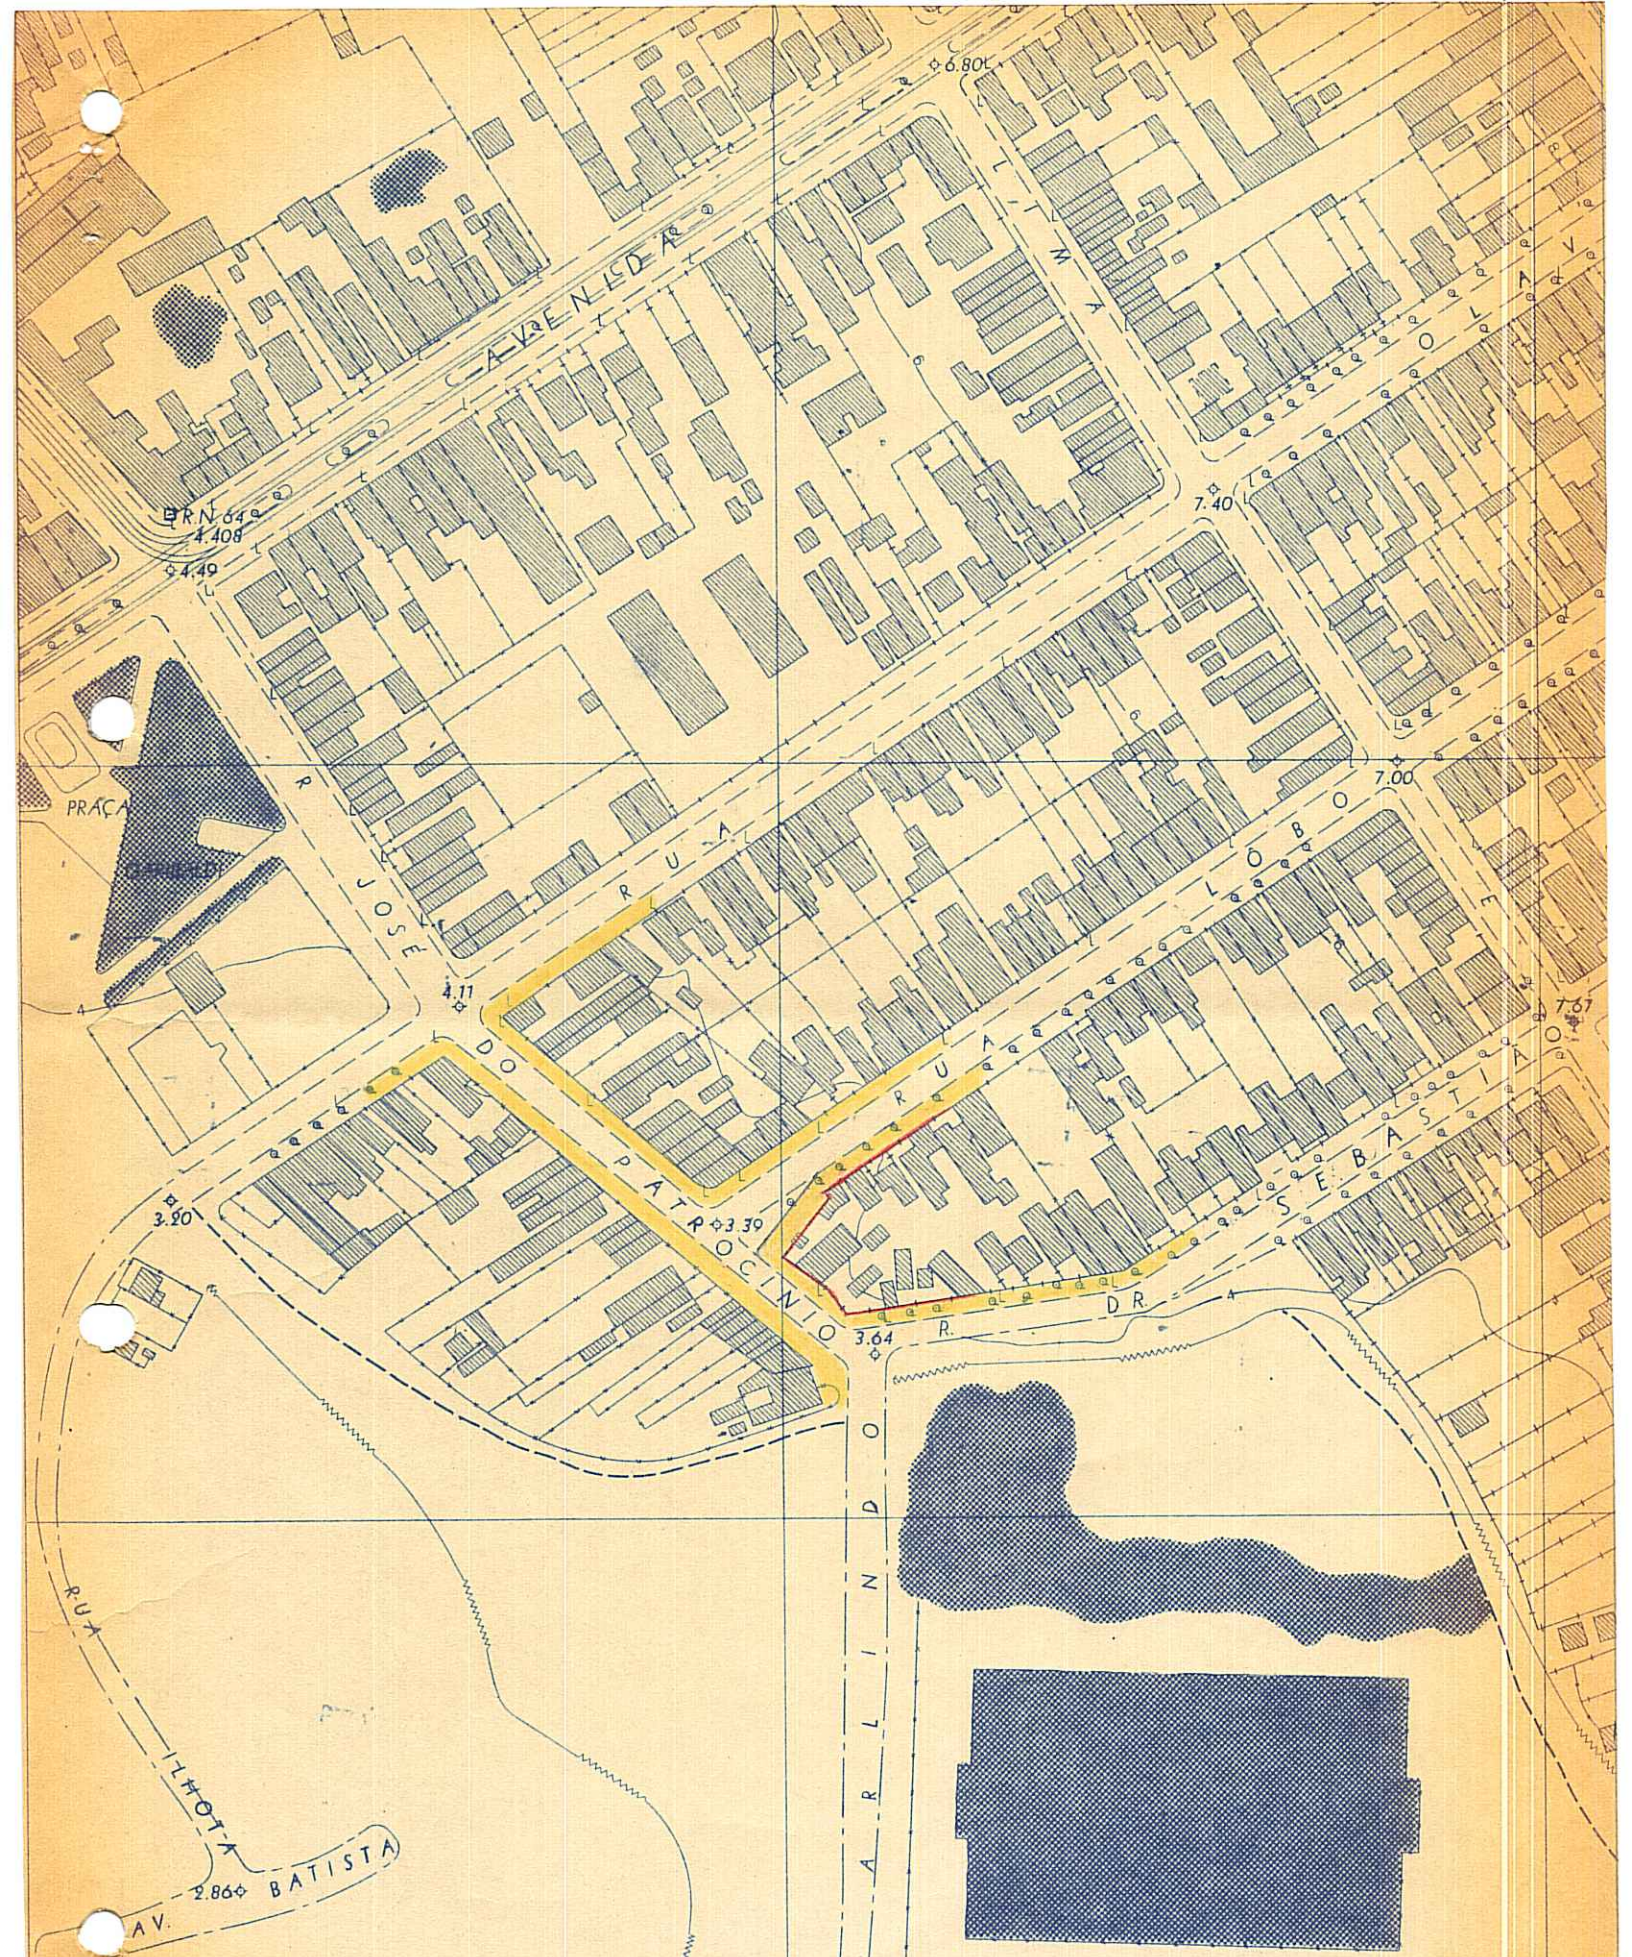

CONSELHO DO PLANO DIRETOR

231 7 + 69

*[Handwritten Signature]*  
 SECRETARIO EXECUTIVO DO CONSELHO DO  
 PLANO DIRETOR

(2)