



PREFEITURA MUNICIPAL DE PORTO ALEGRE  
CONSELHO DO PLANO DIRETOR

RESOLUÇÃO Nº 275/69 ✓

ASSUNTO: Modificação de traçado do Plano Diretor.

Coelho  
14/11/69  
[Signature]

O CONSELHO DO PLANO DIRETOR, em sessão realizada aos doze dias do mês de novembro do ano de mil novecentos e sessenta e nove (12/11/1.969), face ao disposto no artigo 83 da Lei nº 2330 de 29 de dezembro de 1.961, resolve:

É modificado o traçado viário do Plano Diretor junto à rua Voluntários da Pátria, acesso que liga esta à faixa portuária, conforme constante em planta anexa nº 2.

PORTO ALEGRE, 12 DE NOVEMBRO DE 1.969

[Signature]	[Signature]
[Signature]	[Signature]
[Signature]	[Signature]
[Signature]	[Signature]
[Signature]	[Signature]
[Signature]	[Signature]





PREFEITURA MUNICIPAL DE PORTO ALEGRE  
CONSELHO DO PLANO DIRETOR


RESOLUÇÃO Nº 275/69 ✓


ASSUNTO: Modificação de traçado no Plano Diretor.

J U S T I F I C A T I V A

A presente proposição além de oferecer melhores condições de acesso à faixa portuária junto à rua Voluntários da Pátria, não implica em demolição de construção existente (poço de captação do DMAE), o qual pelo traçado anterior é totalmente atingido. Ocupando o presente-projeto área pertencente à municipalidade decorre a não necessidade de desapropriação, tudo conforme constante em plantas anexas nº 1 e nº 2.

PORTO ALEGRE, 12 DE NOVEMBRO DE 1.969

  
\_\_\_\_\_  
PRESIDENTE DO C.P.D.


  
\_\_\_\_\_  
SECRETARIO EXECUTIVO



600

800

000

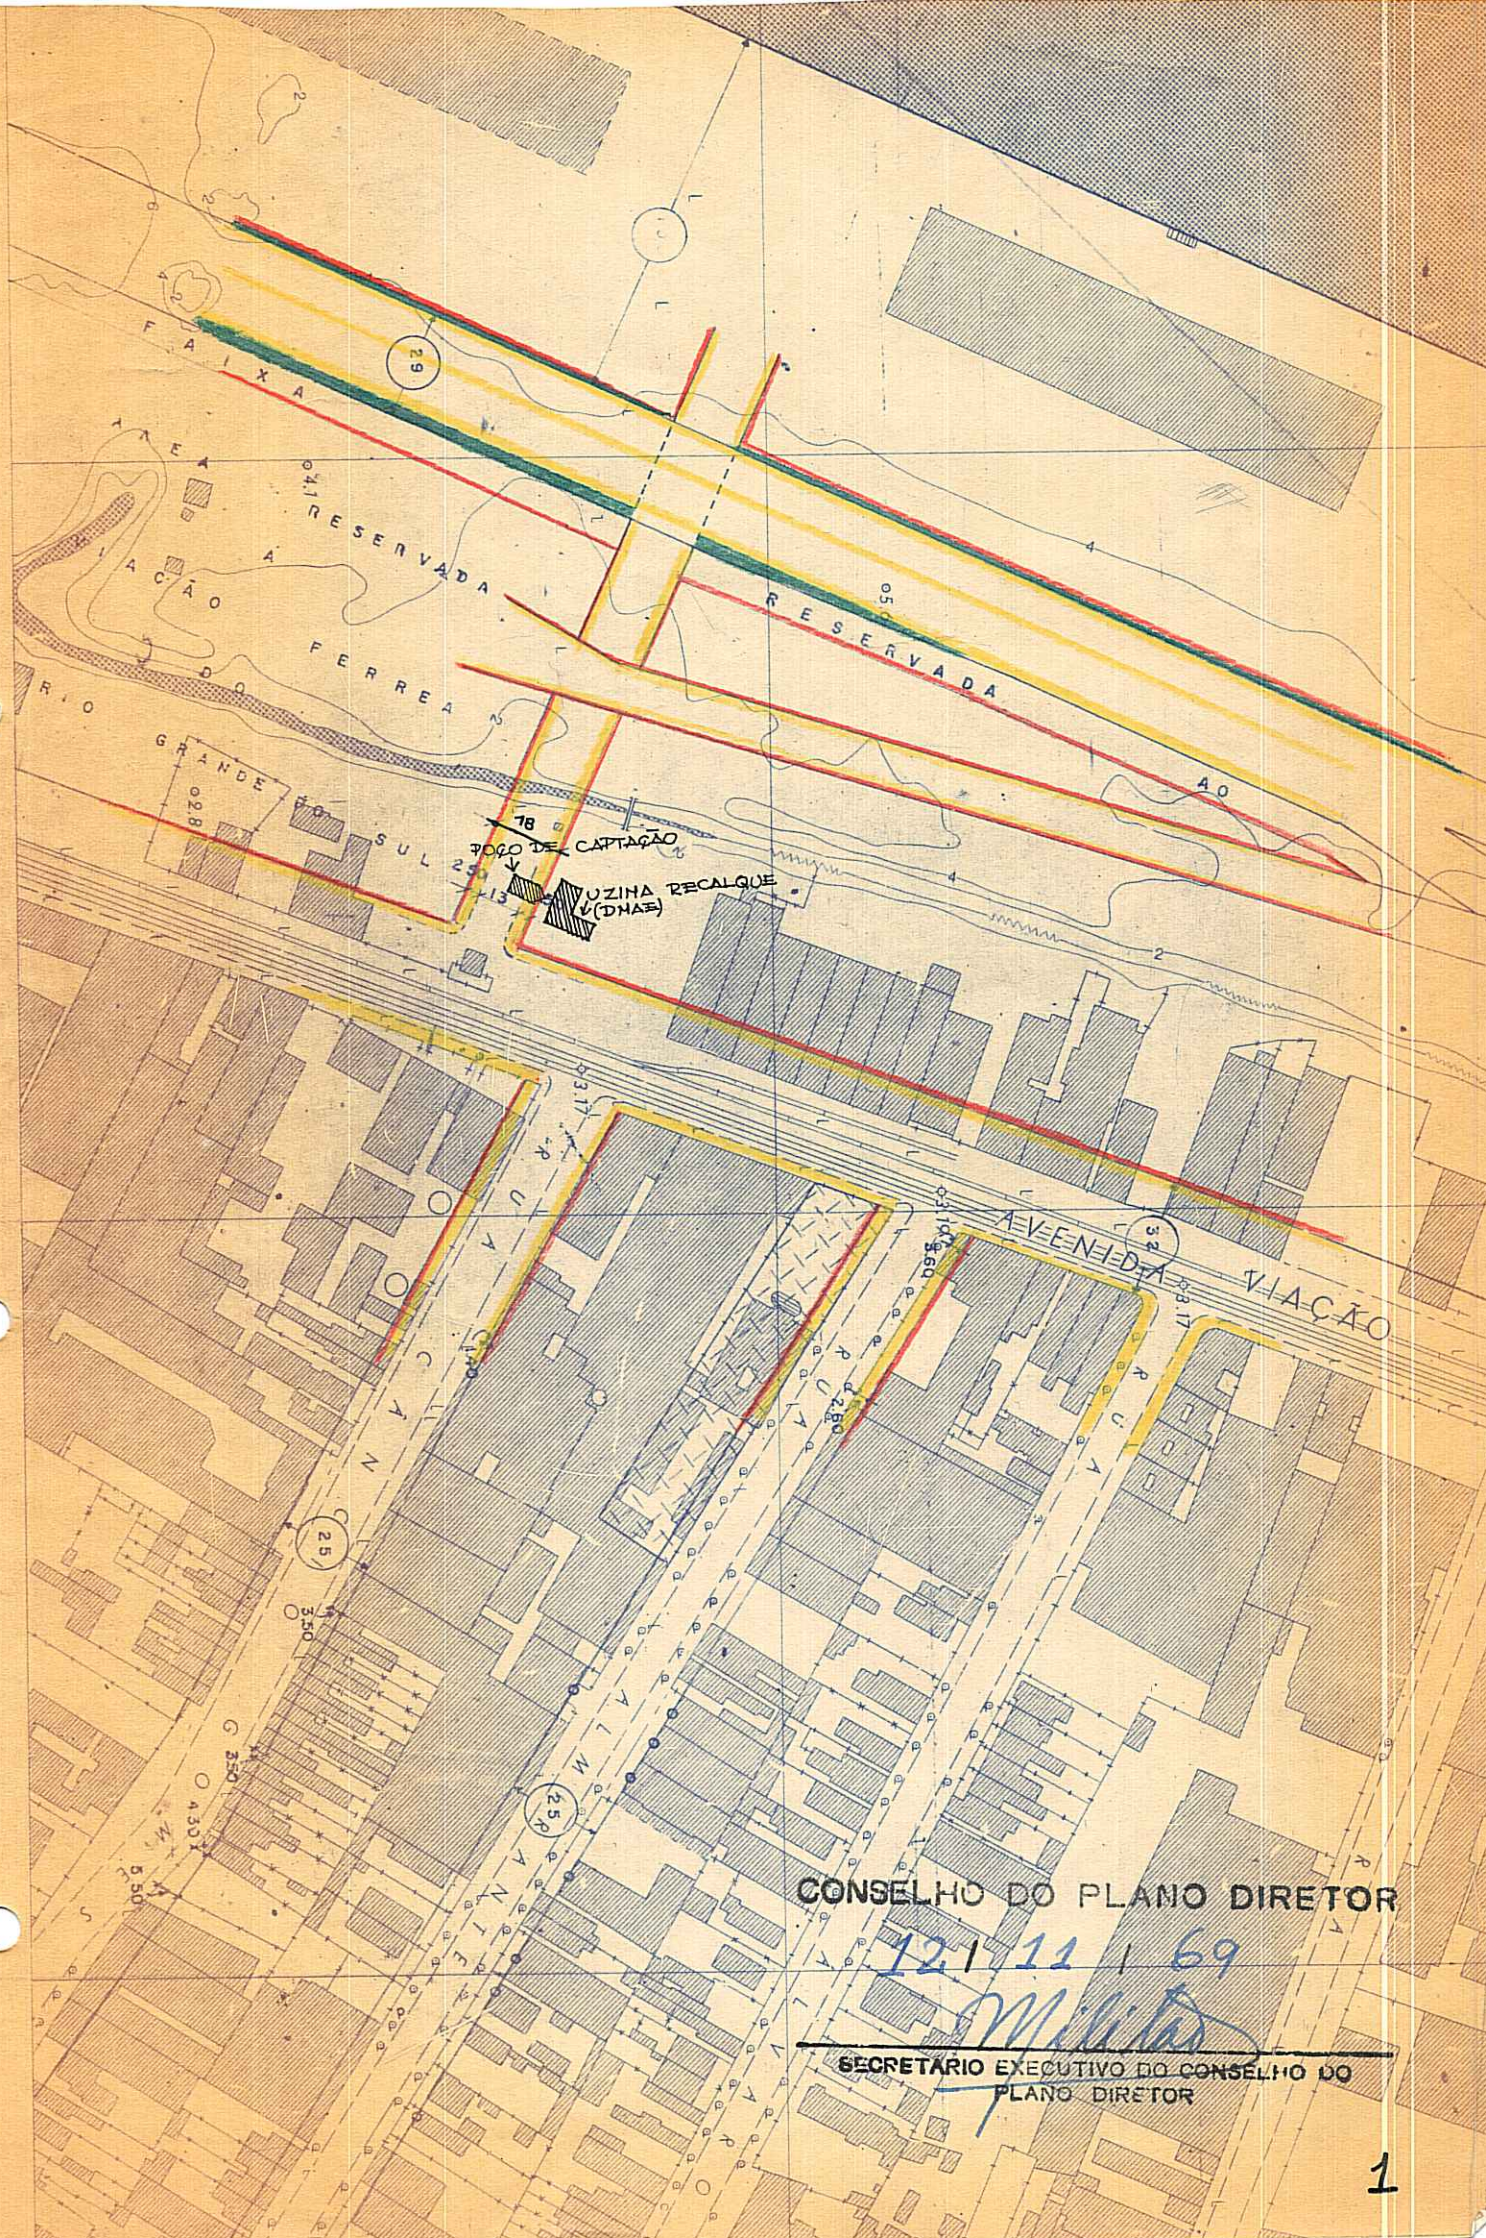

CONSELHO DO PLANO DIRETOR

12.1.11.69

*Militar*


SECRETÁRIO EXECUTIVO DO CONSELHO DO PLANO DIRETOR



600

800

000

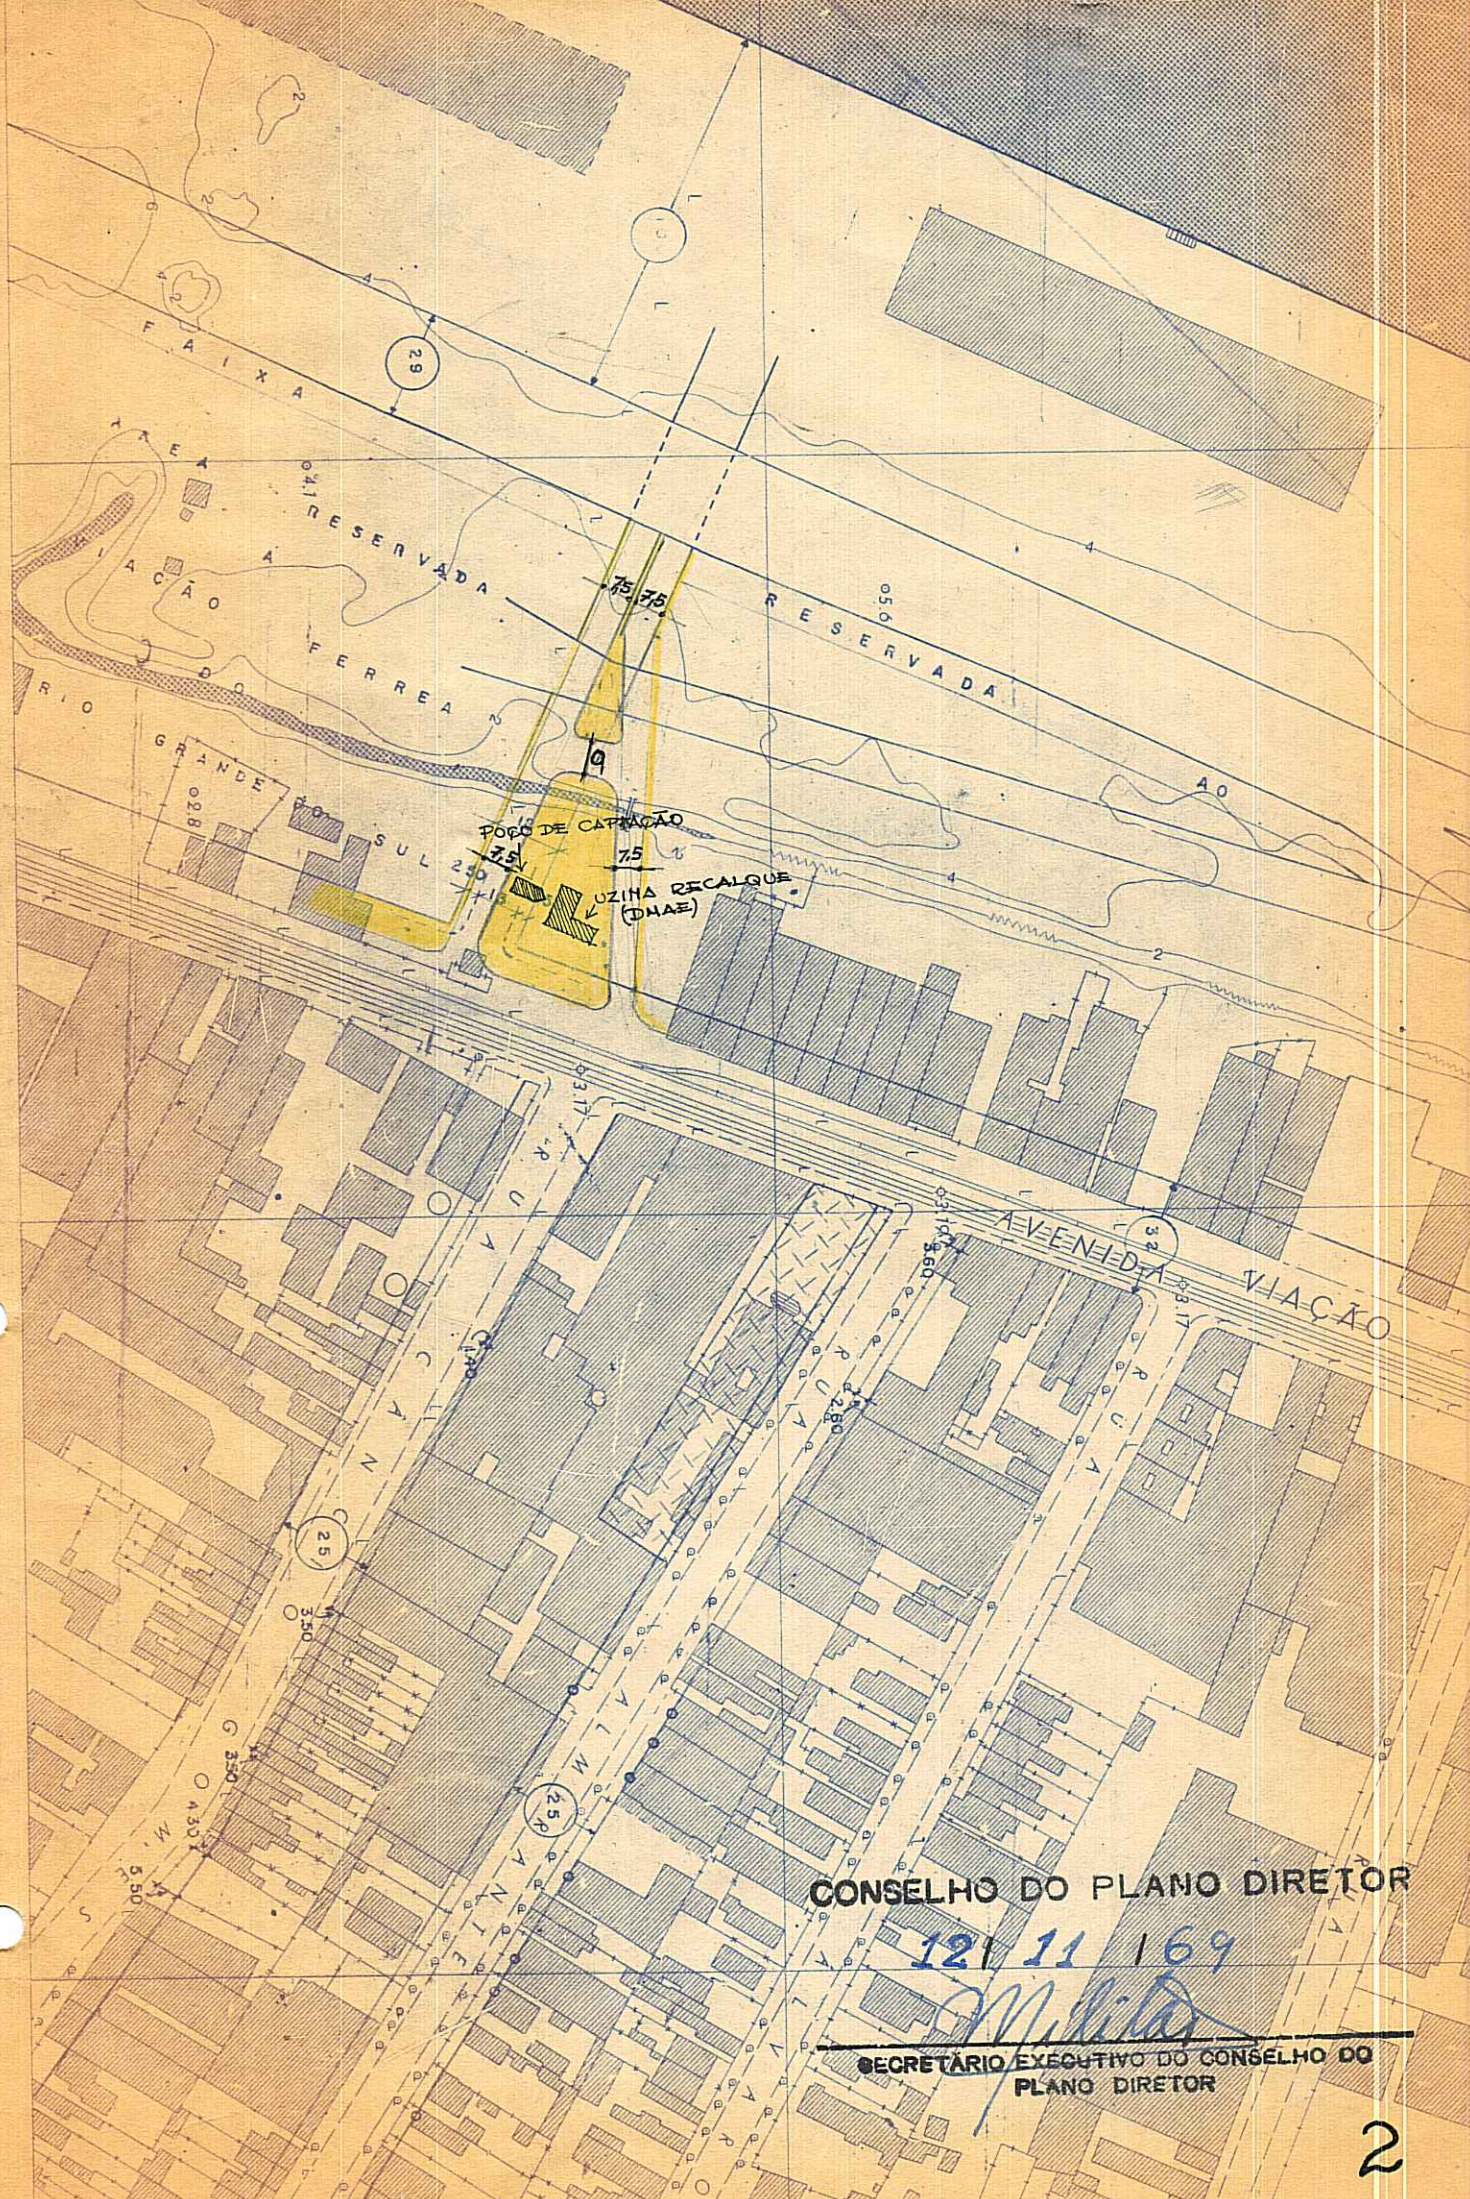

CONSELHO DO PLANO DIRETOR

121 11 169

*Militar*

SECRETÁRIO EXECUTIVO DO CONSELHO DO PLANO DIRETOR