





PREFEITURA MUNICIPAL DE PÓRTO ALEGRE  
CONSELHO DO PLANO DIRETOR

RESOLUÇÃO Nº 282/70 ✓

ASSUNTO: INCLUSÃO DE TRAÇADO NO PLANO DIRETOR

J U S T I F I C A T I V A

O prolongamento da rua Inácio Vasconcelos, trêcho entre as ruas Campos Sales e Anita Garibaldi, citado nos títulos dos imóveis situados no local, não apresenta viabilidade de execução, constatando-se que:


- a declividade acentuada do local é imprópria ao trânsito de veículos;
- a necessidade de ligação da rua Anita Garibaldi à Av. Plínio Brasil Milano é atendida satisfatoriamente pela Av. 1 do Parque Residencial Dona Matilde, localizado nas proximidades;
- o quarteirão formado pela rua Anita Garibaldi, Av. Carlos Gomes, rua Campos Sales e ruas 1, 2 e 4 do Parque Residencial Dona Matilde apresenta dimensões consideráveis para o trânsito de pedestres.

Face ao exposto é proposta a inclusão no traçado do Plano Diretor, "Extensão A", de um "cul-de-sac" para a rua 5 do Parque Residencial Dona Matilde e de uma passagem para pedestres entre a rua Campos Sales e o referido "cul-de-sac".

Pôrto Alegre, 14 de janeiro de 1970.

  
PRESIDENTE DO C.P.D.

  
SECRETÁRIO EXECUTIVO

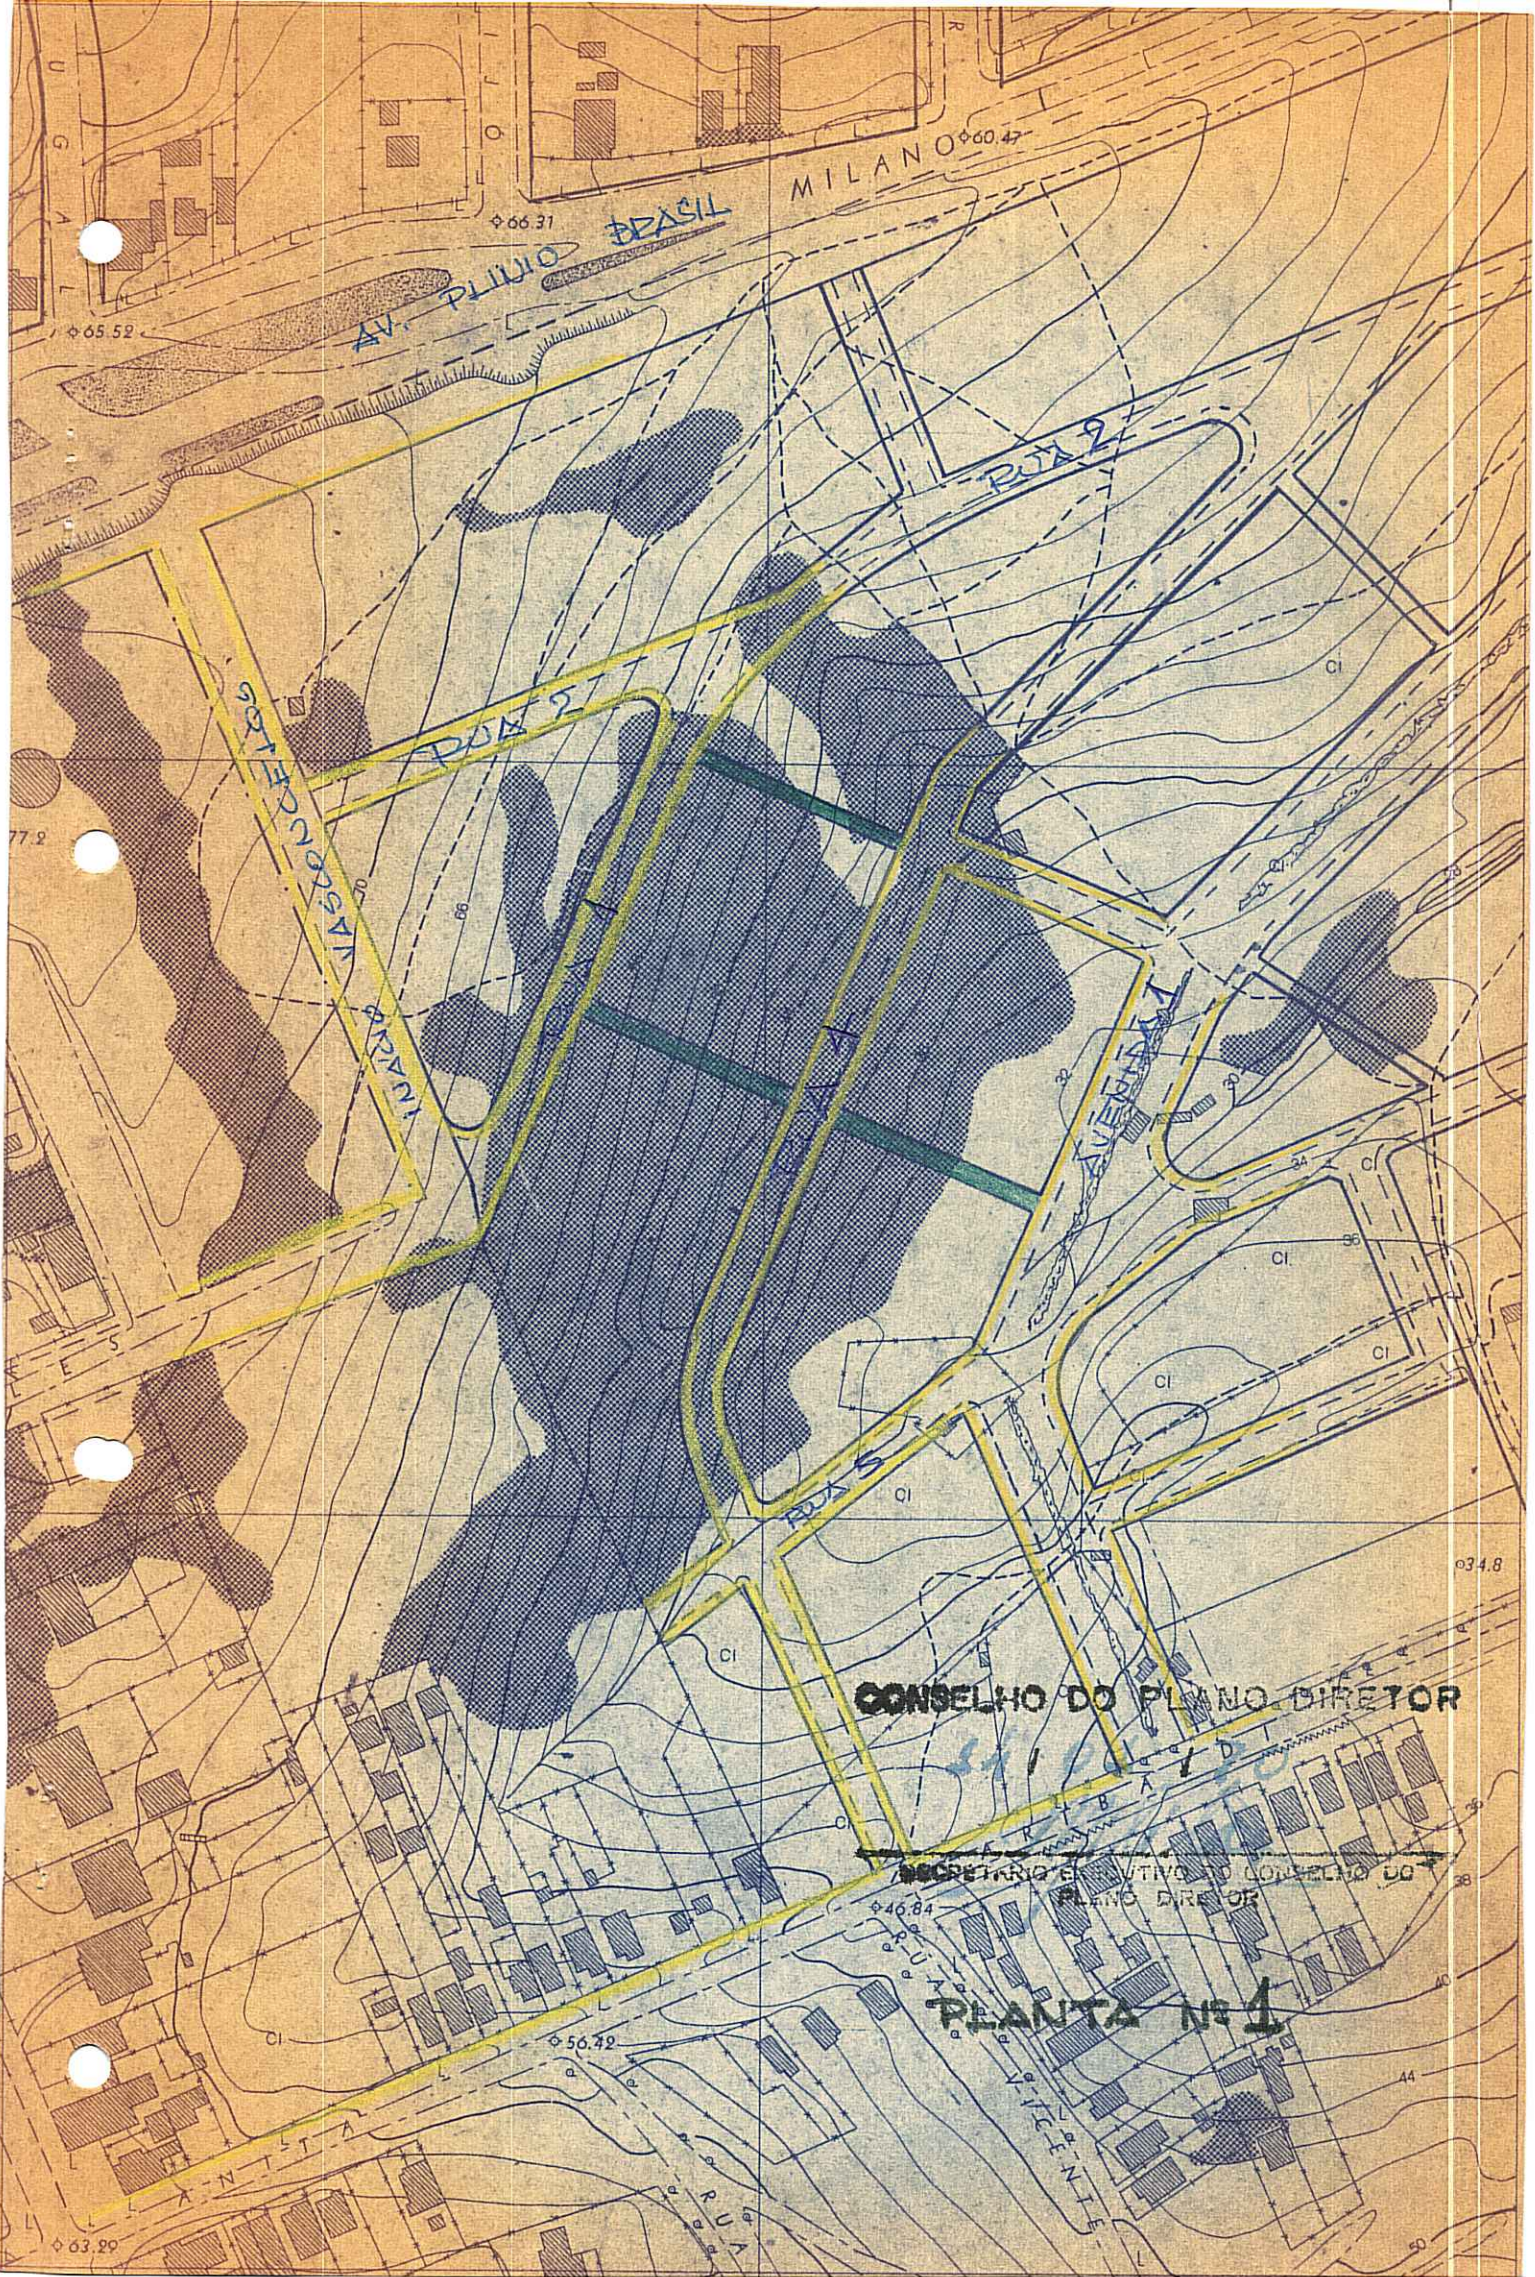

MILANO 60.47

AV. PLINIO BRASIL

INDUSTRIAS VASCOCELLOS

RUA 2

RUA 2

INTERNA

CONSELHO DO PLANO DIRETOR

SECRETARIO EXECUTIVO DO CONSELHO DO PLANO DIRETOR

PLANTA Nº 1

66.31

65.52

77.2

63.99

56.72

46.84

34.8

38

40

44

50

AV PLINIO BRASIL MILANO

AV VASCONCELOS

RUA 2

RUA 2


RUA 3

AVENIDA

CONSELHO DO PLANO DIRETOR

SECRETARIO EXECUTIVO DO CONSELHO DO PLANO DIRETOR

PLANTA Nº 2

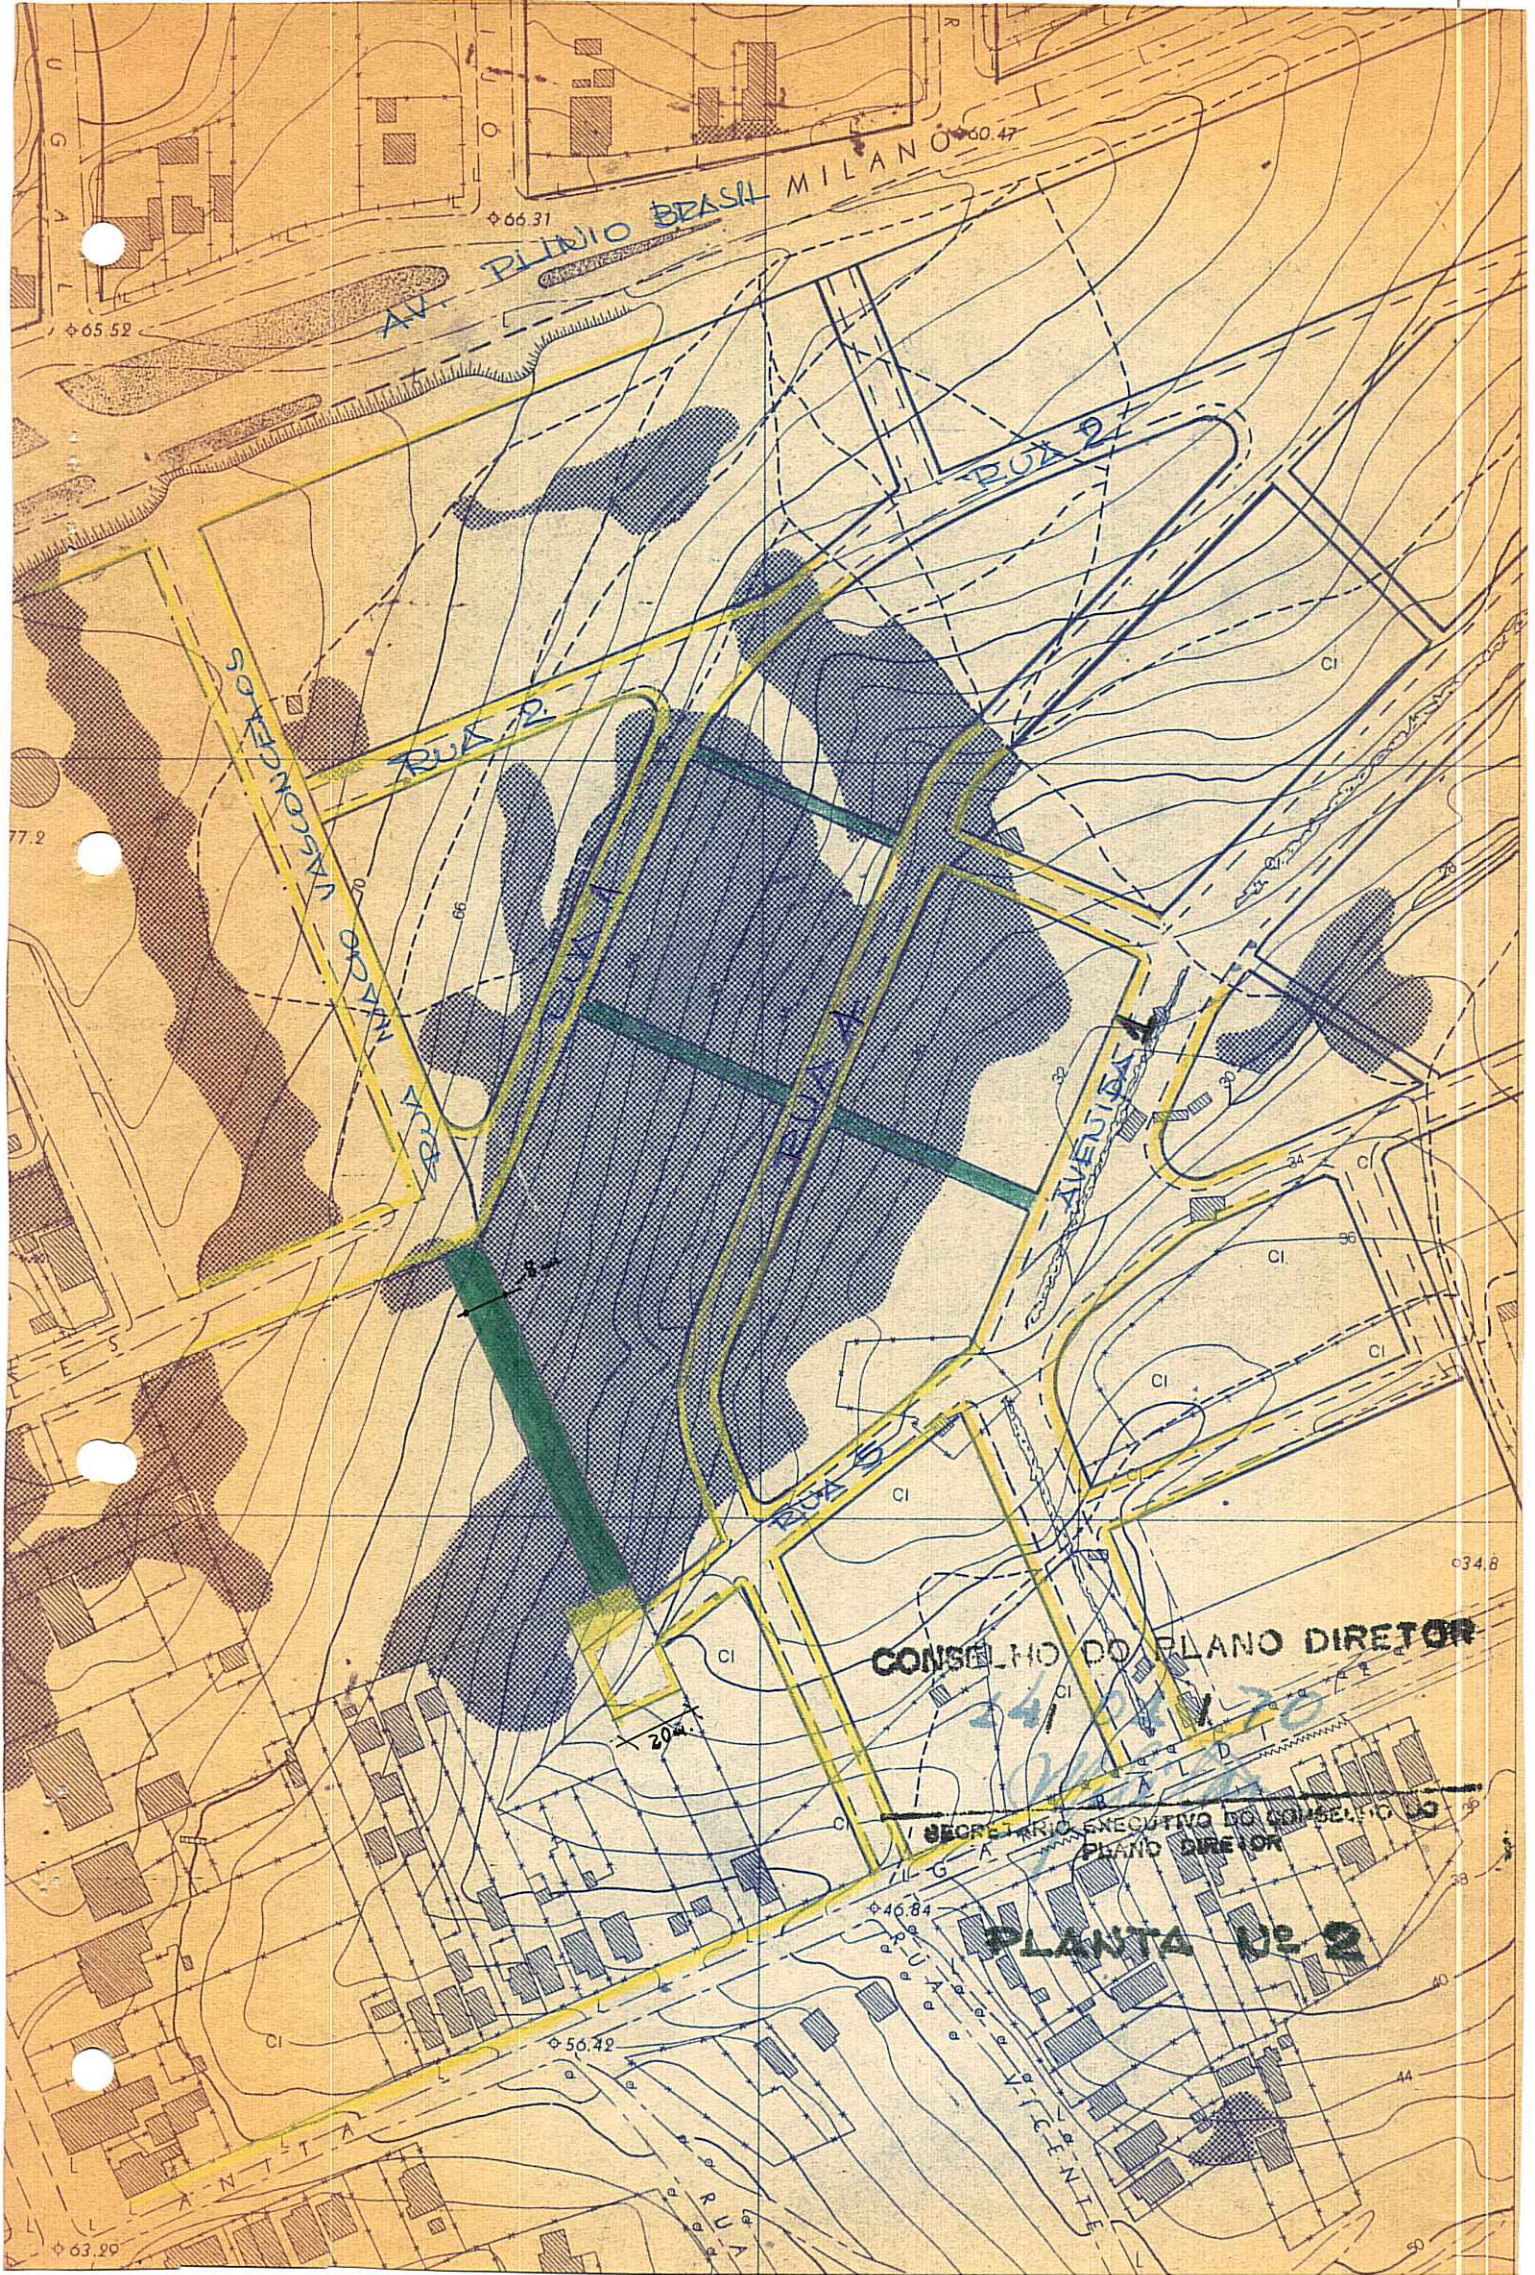

65.52

66.31

60.47

77.2

634.8

20m

40.84

56.42

63.20

44

50