



PREFEITURA MUNICIPAL DE PÓRTO ALEGRE
CONSELHO DO PLANO DIRETOR

RESOLUÇÃO Nº 292/70

ASSUNTO: Modificação de traçado.

Barcellos.

13/07/70

O CONSELHO DO PLANO DIRETOR, em sessão realizada aos seis dias do mês de maio do ano de mil novecentos e setenta, (6/5/1970), face ao dispôsto no artigo 83, da Lei nº 2330 de 29 de dezembro de 1961, - resolve:

É modificado o traçado do Plano Diretor na área compreendida pelo cruzamento em desnível previsto no cruzamento da rua Vasco da Gama com a rua Ramiro Barcellos.

Pôrto Alegre, 6 de maio de 1970.



PREFEITURA MUNICIPAL DE PÔRTO ALEGRE
CONSELHO DO PLANO DIRETOR


RESOLUÇÃO Nº 292/70

ASSUNTO: Modificação de traçado.


J U S T I F I C A T I V A

A alteração proposta tem por finalidade oferecer melhores condições de trafegabilidade, decorrente do dimensionamento tanto das faixas como dos passeios, resultando em alargamento nêste trêcho, da rua Vasco da Gama, tudo de conformidade com planta anexa nº 2.


Pôrto Alegre, 6 de maio de 1970.

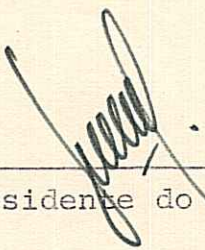

Presidente do C.P.D.



Secretário Executivo

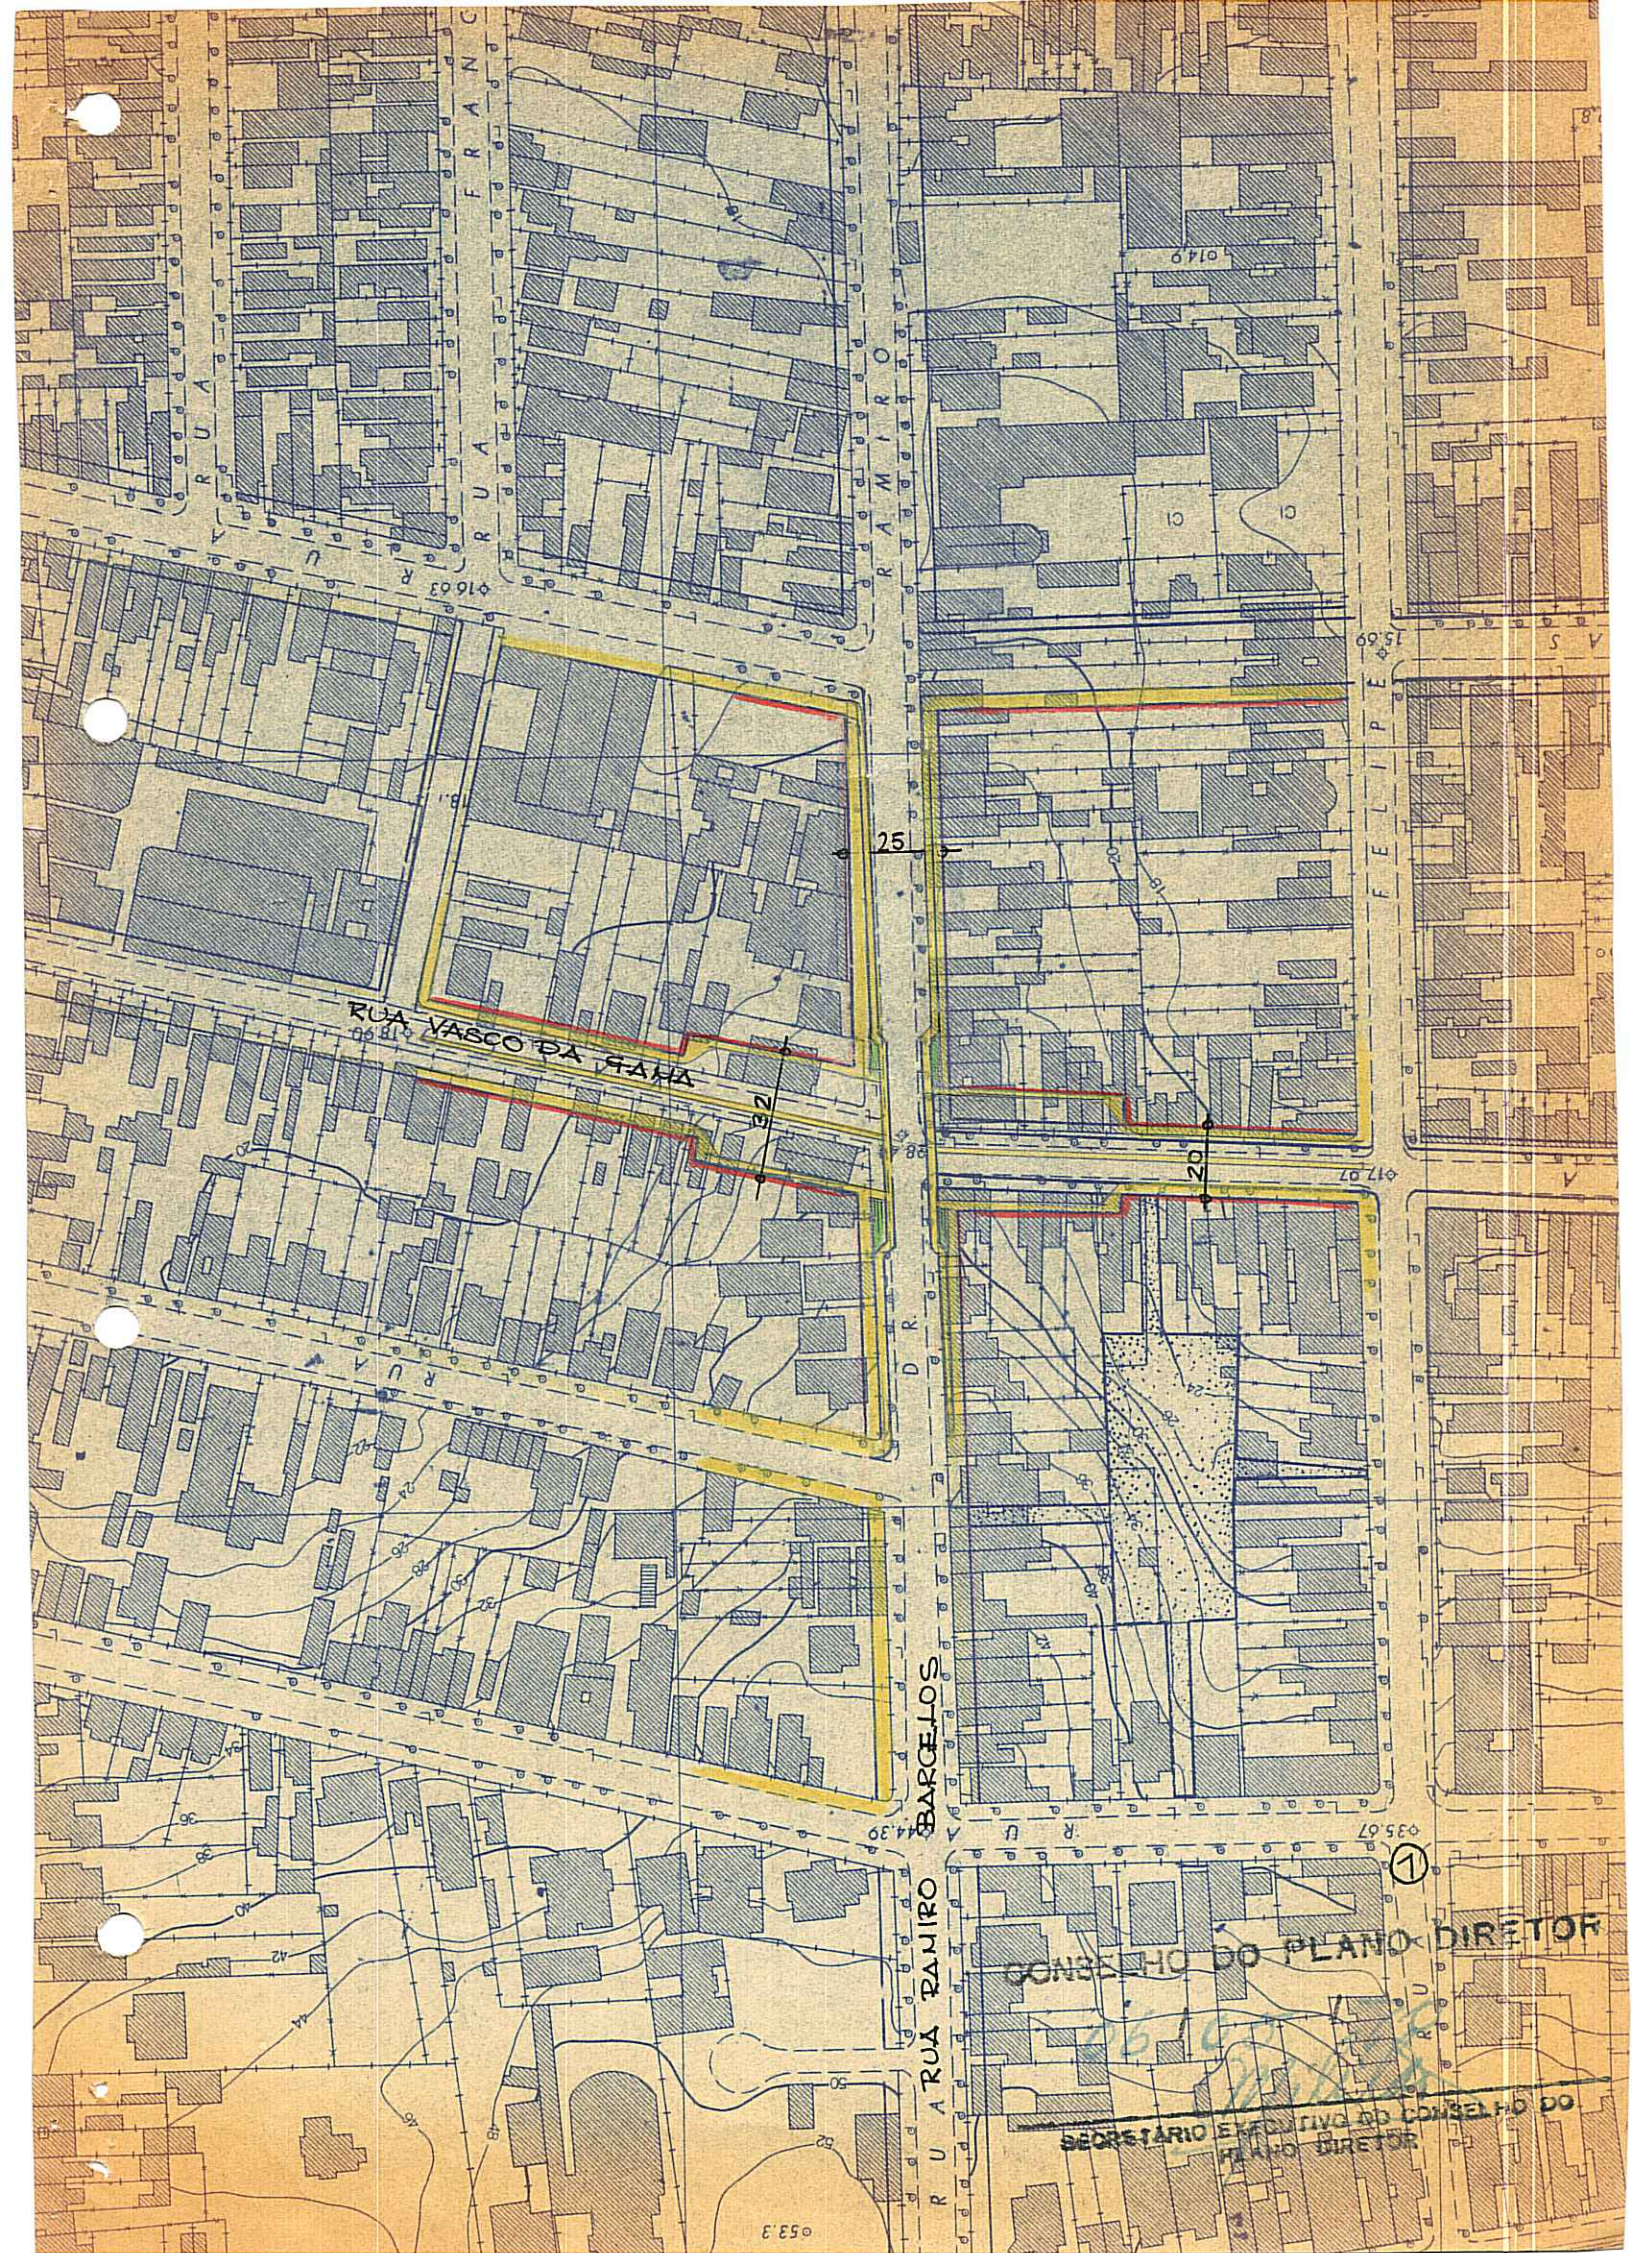

RUA FRANCISCO MARCO

RUA FRANCISCO MARCO

RUA FRANCISCO MARCO

RUA FRANCISCO MARCO

RUA VASCO DA GAMA

25

20

20

20

RUA RAMIRO BARCELOS

RUA RAMIRO BARCELOS

CONSELHO DO PLANO DIRETOR

SECRETARIO EXECUTIVO DO CONSELHO DO PLANO DIRETOR

1

530

3507

1707

1560

0149

0149


0149

0149

0149

0149

0149

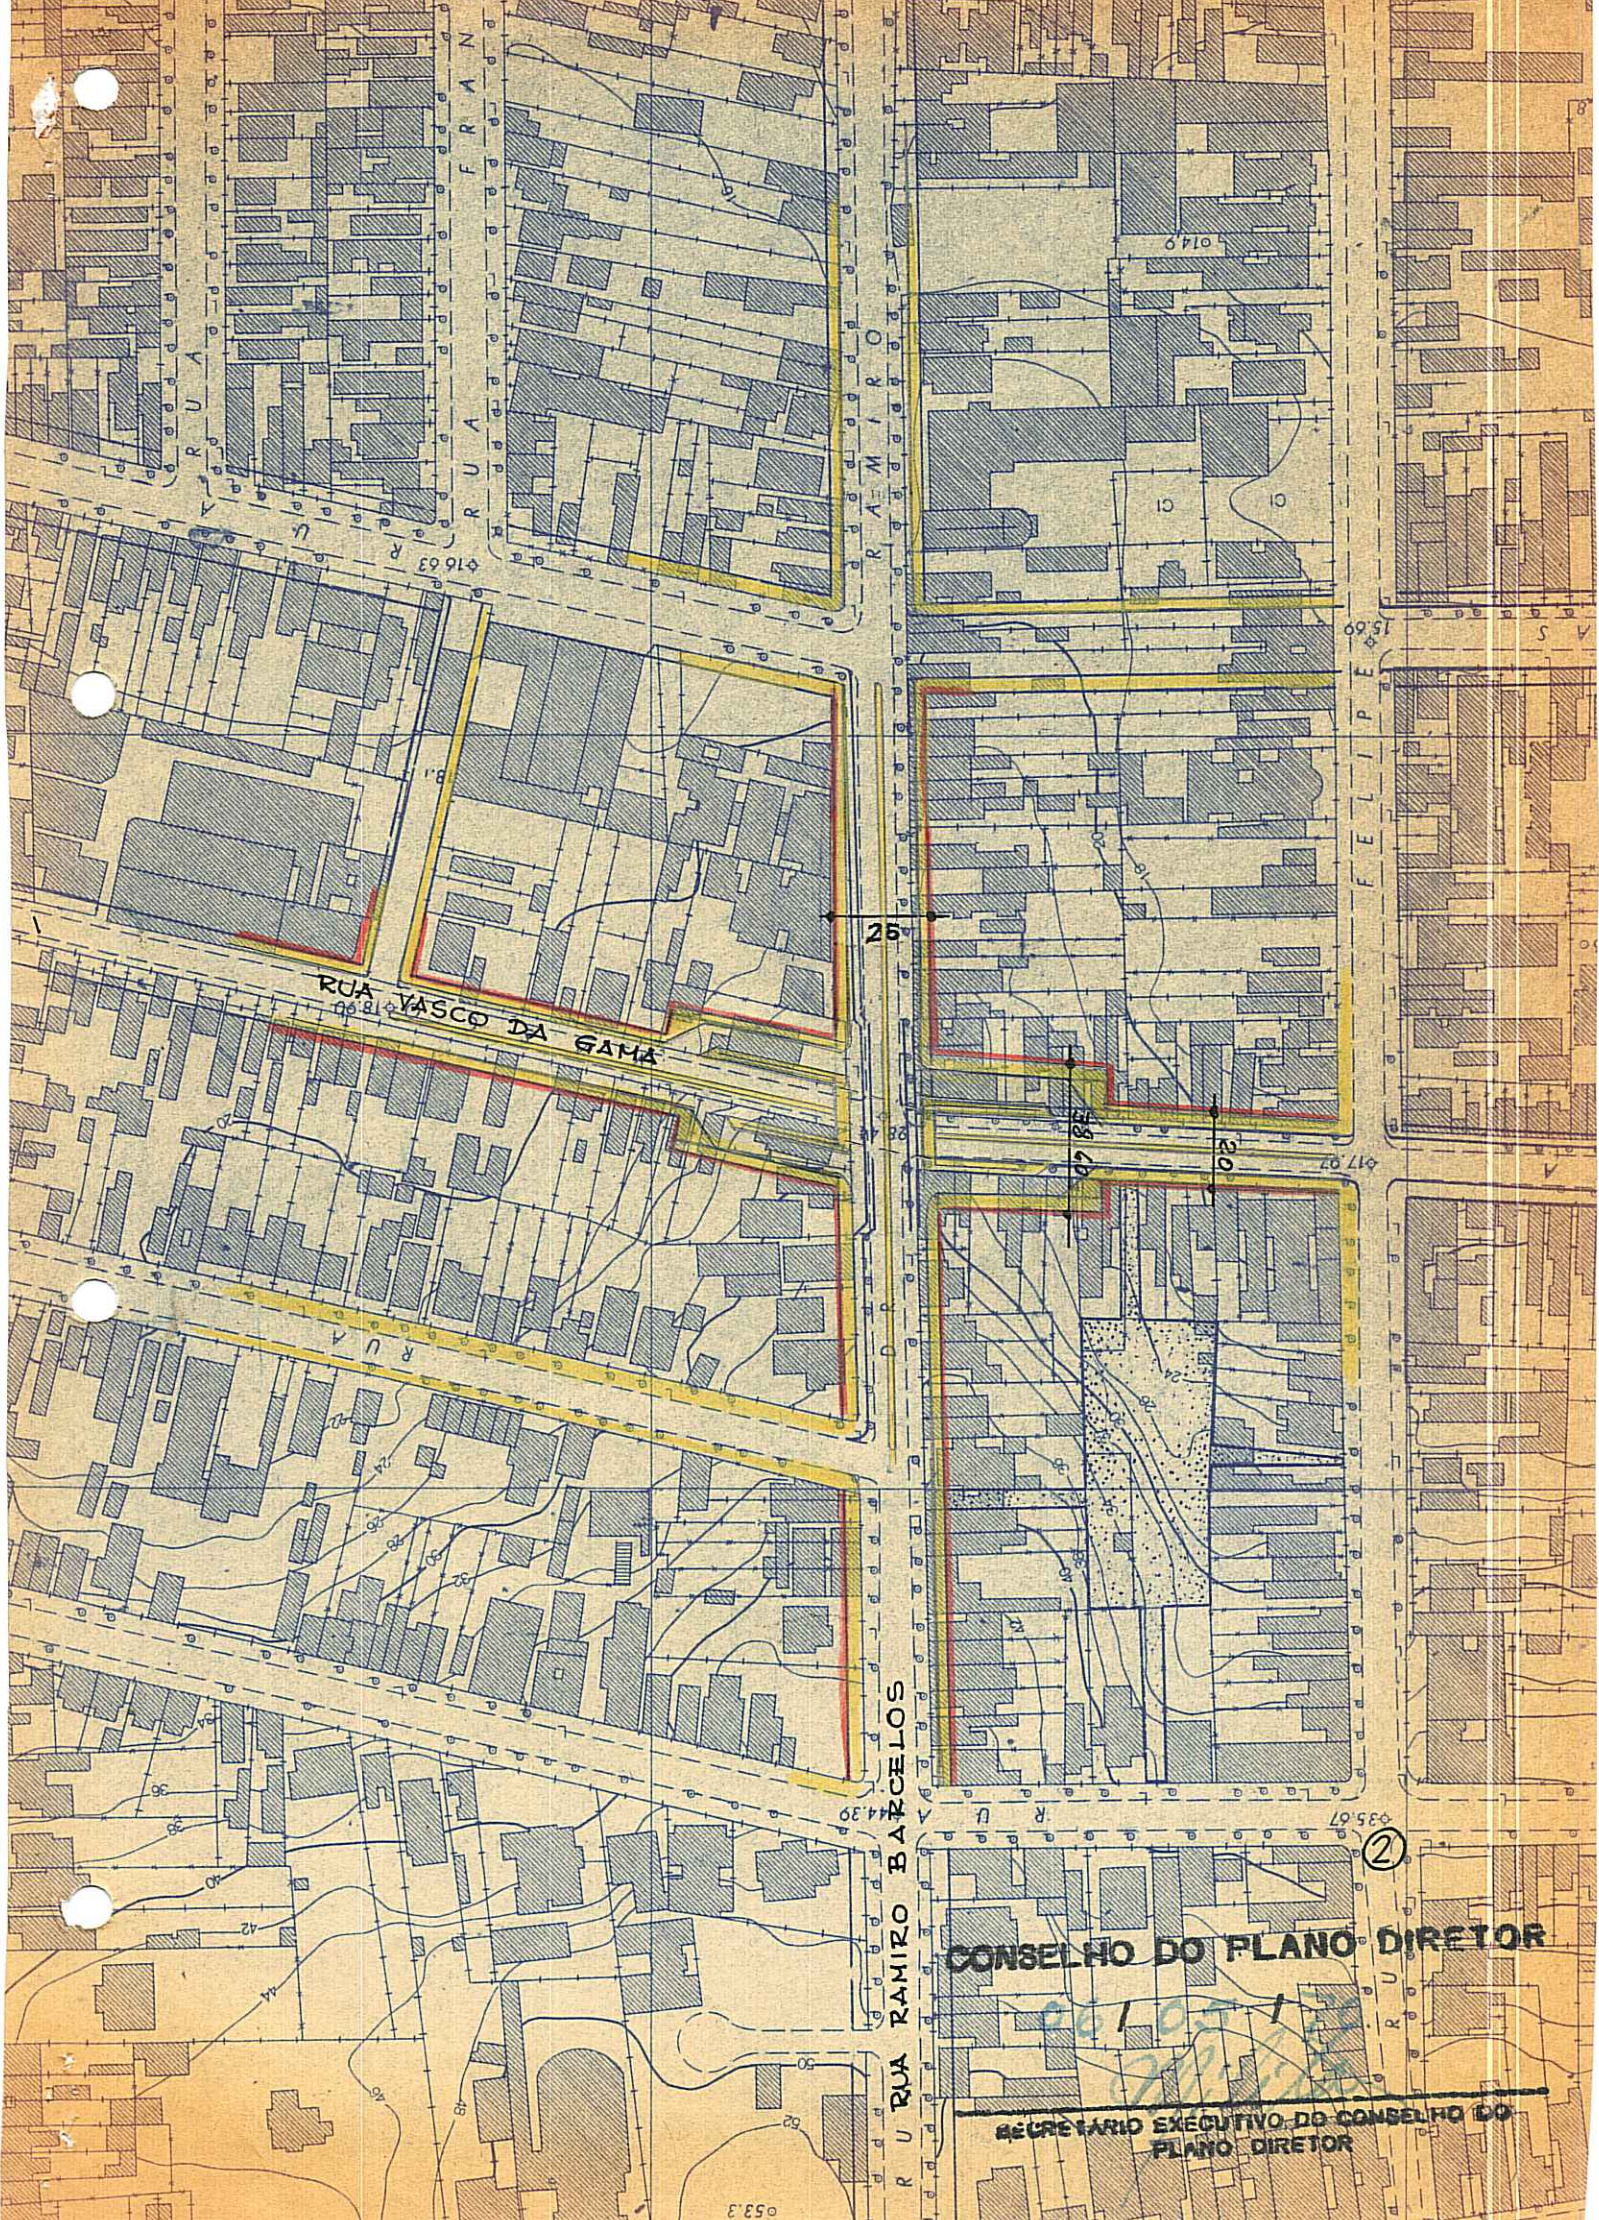

RUA VASCO DA GAMA

25

20

24

2

CONSELHO DO PLANO DIRETOR

SECRETARIO EXECUTIVO DO CONSELHO DO PLANO DIRETOR

RUA RAMIRO BARCELOS

FELIPPE

FRANCISCO

RUA

RUA

RUA

RUA

1507

917 97

935 07

053 3

014 9

CI

017 97

035 07