



PREFEITURA MUNICIPAL DE PÔRTO ALEGRE  
CONSELHO DO PLANO DIRETOR

RESOLUÇÃO Nº 309/70 ✓

ASSUNTO: Supressão de traçado projetado no Plano Diretor.

*Abreu*

17/10/70

*Abreu*

O CONSELHO DO PLANO DIRETOR, em sessão realizada aos trinta dias do mês de setembro do ano de mil novecentos e setenta (30/9/1970), face ao dispôsto no artigo 83 da Lei 2330, de 29/12/1961, resolve:

É suprimido do traçado do Plano Diretor, a rua prevista no quarteirão formado pelas ruas, Se pé Tiarajú, Orfanatrófió e projetadas, conforme planta anexa nº 2.

Pôrto Alegre, 30 de setembro de 1970.

<i>Alcides</i>	<i>Forbes</i>
<i>Miguel</i>	<i>Militar</i>
<i>Patella</i>	
<i>Alves</i>	
<i>Campa</i>	



PREFEITURA MUNICIPAL DE PÔRTO ALEGRE  
CONSELHO DO PLANO DIRETOR

RESOLUÇÃO Nº 309/70

ASSUNTO: Supressão de traçado projetado no Plano Diretor


J U S T I F I C A T I V A

Trata-se de traçado originado em loteamento não concretizado, não apresentando interêsse viário para a Municipalidade. Outrossim, o traçado viário resultante não é prejudicado uma vêz que, o deslocamento dos moradores circunvizinhos se processa na direção da rua Sepê Tiarajú, tangenciando o quarteirão nas suas faces maiores. Esta resolução foi originada pelo processo de nº 42.161/70, no qual a Fundação Educacional João XXIII, solicita a alteração de traçado a fim de utilizar a área para construção de escola. Tudo conforme planta anexa nº 2, fôlha do aerofotogramétrico nº 118.

Pôrto Alegre, 30 de setembro de 1970.

PRESIDENTE DO C.P.D.

SECRETÁRIO EXECUTIVO

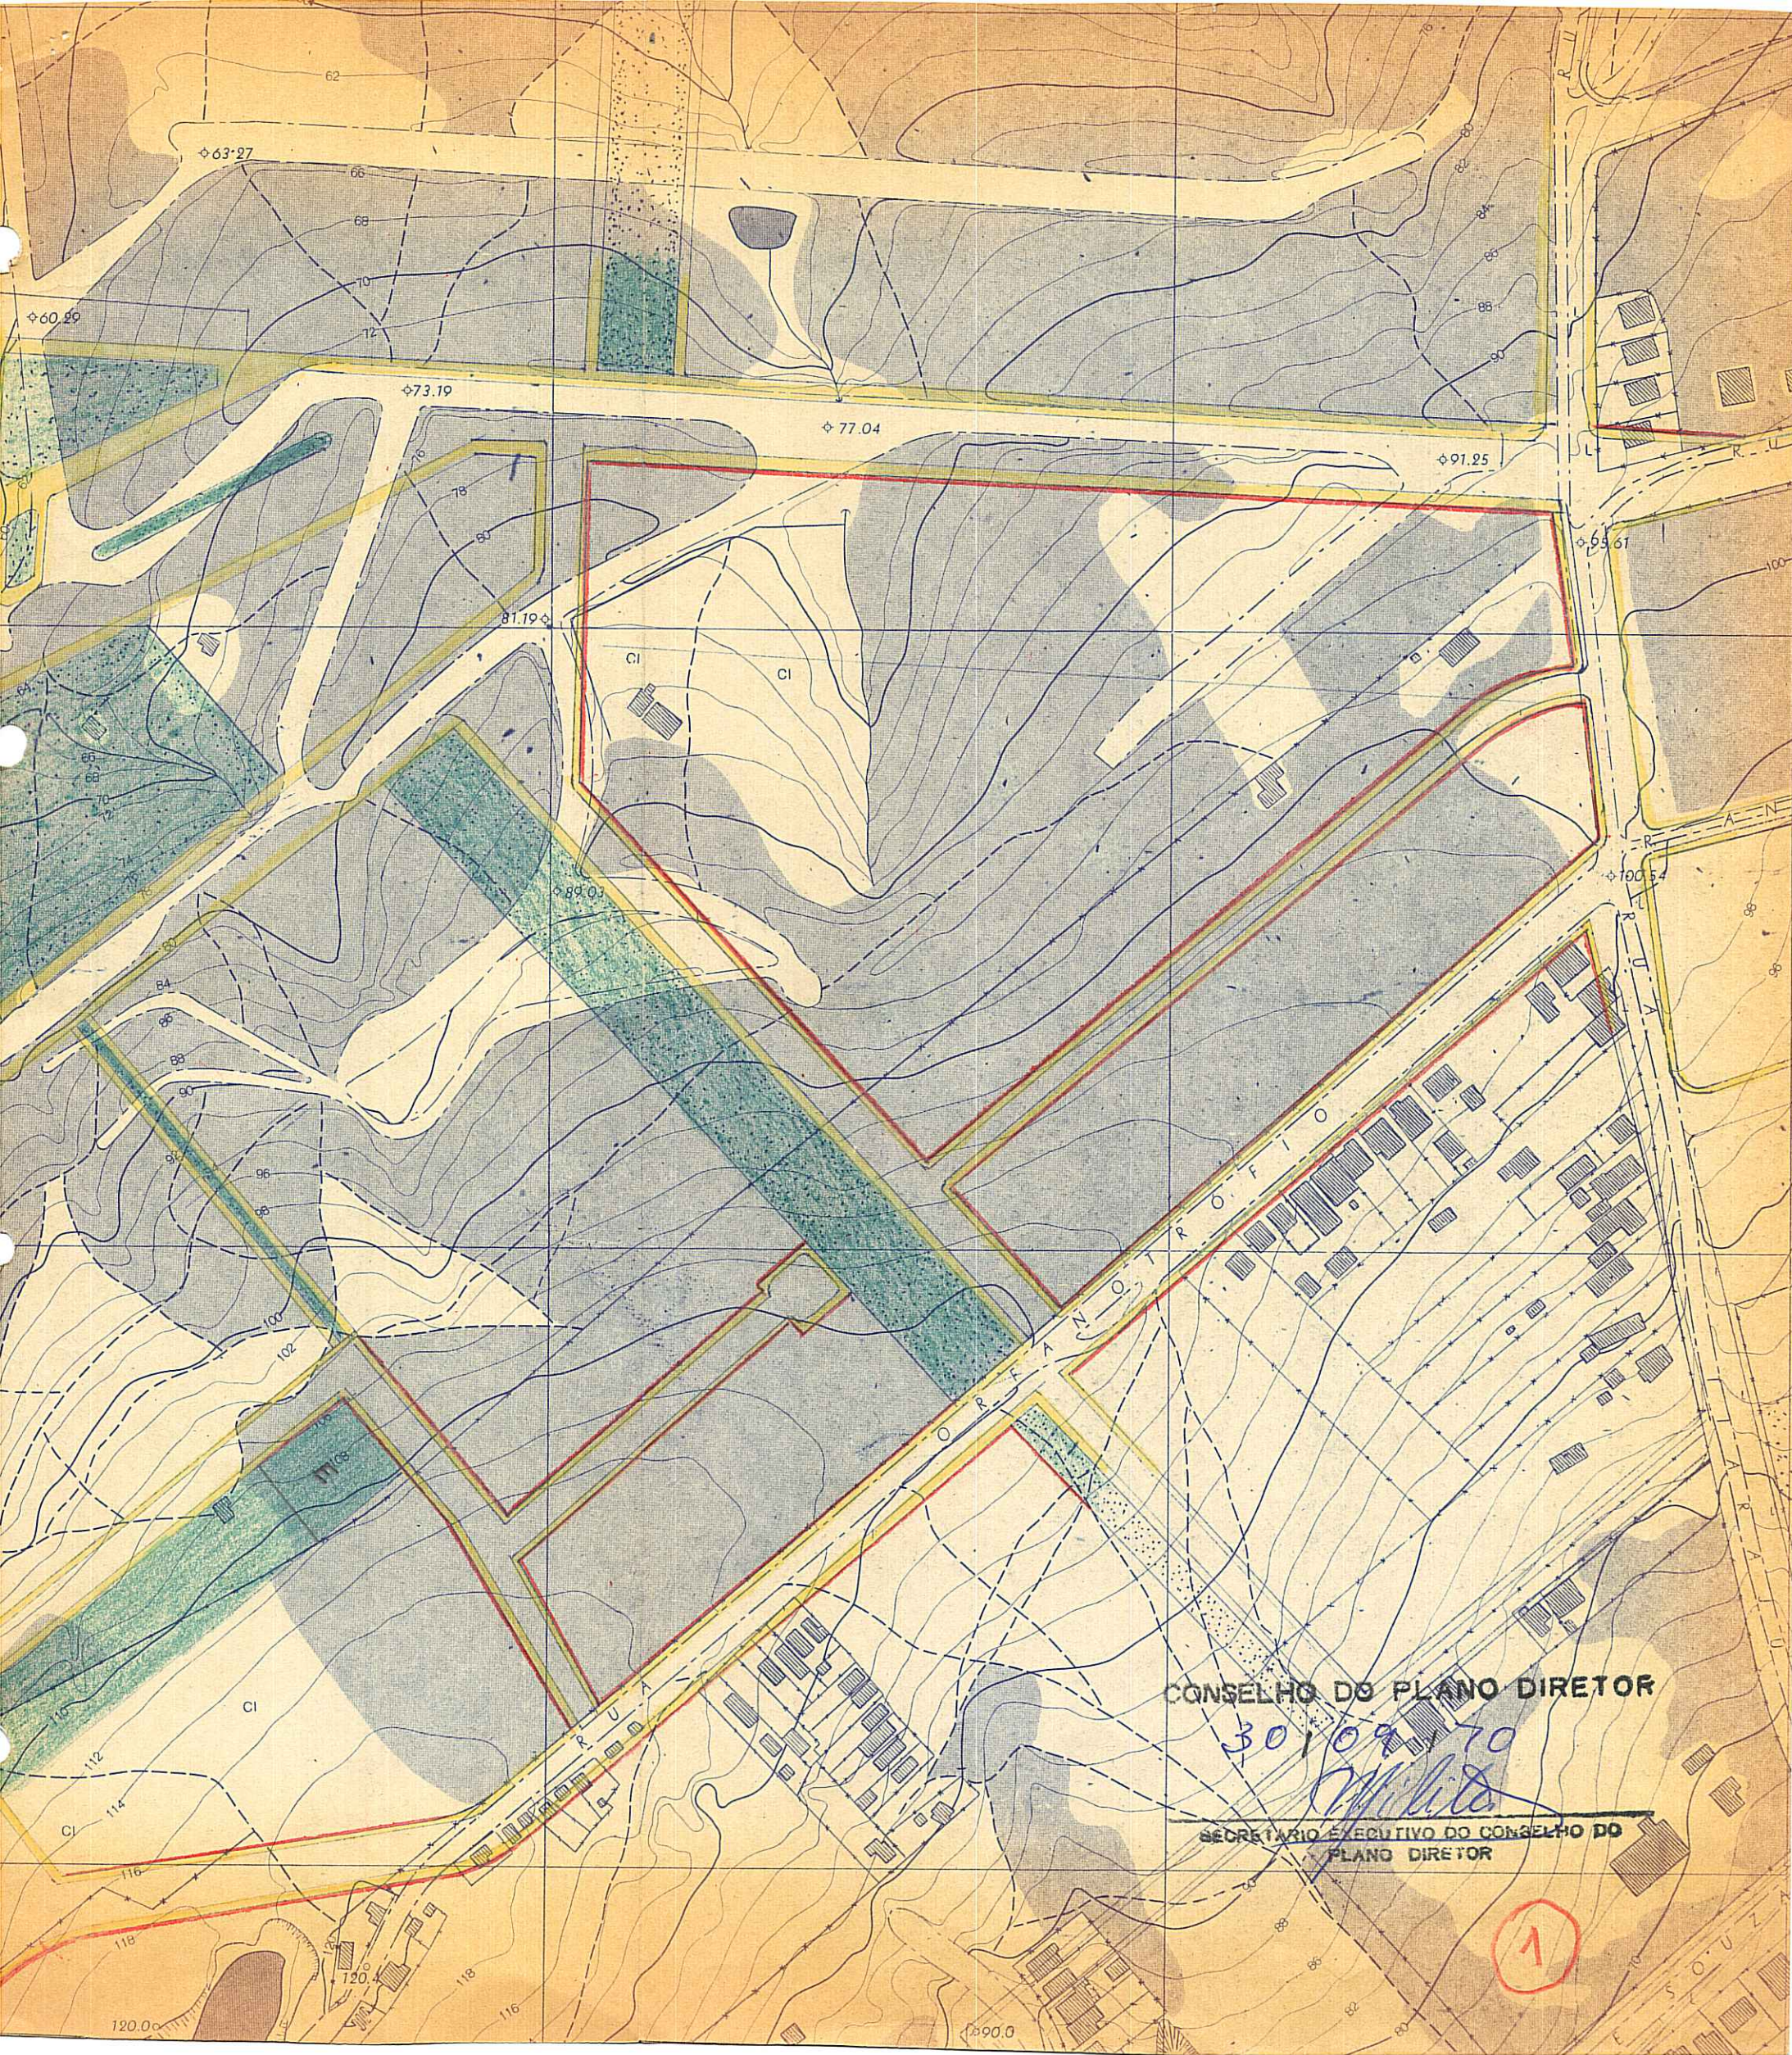

63.27

60.20

73.19

77.04

91.25

64.61

81.19

100.54

89.03

102

112

114

118

120

118

116

120.00

100.0


CONSELHO DO PLANO DIRETOR

30/09/70

Milita

SECRETARIO EXECUTIVO DO CONSELHO DO PLANO DIRETOR

1

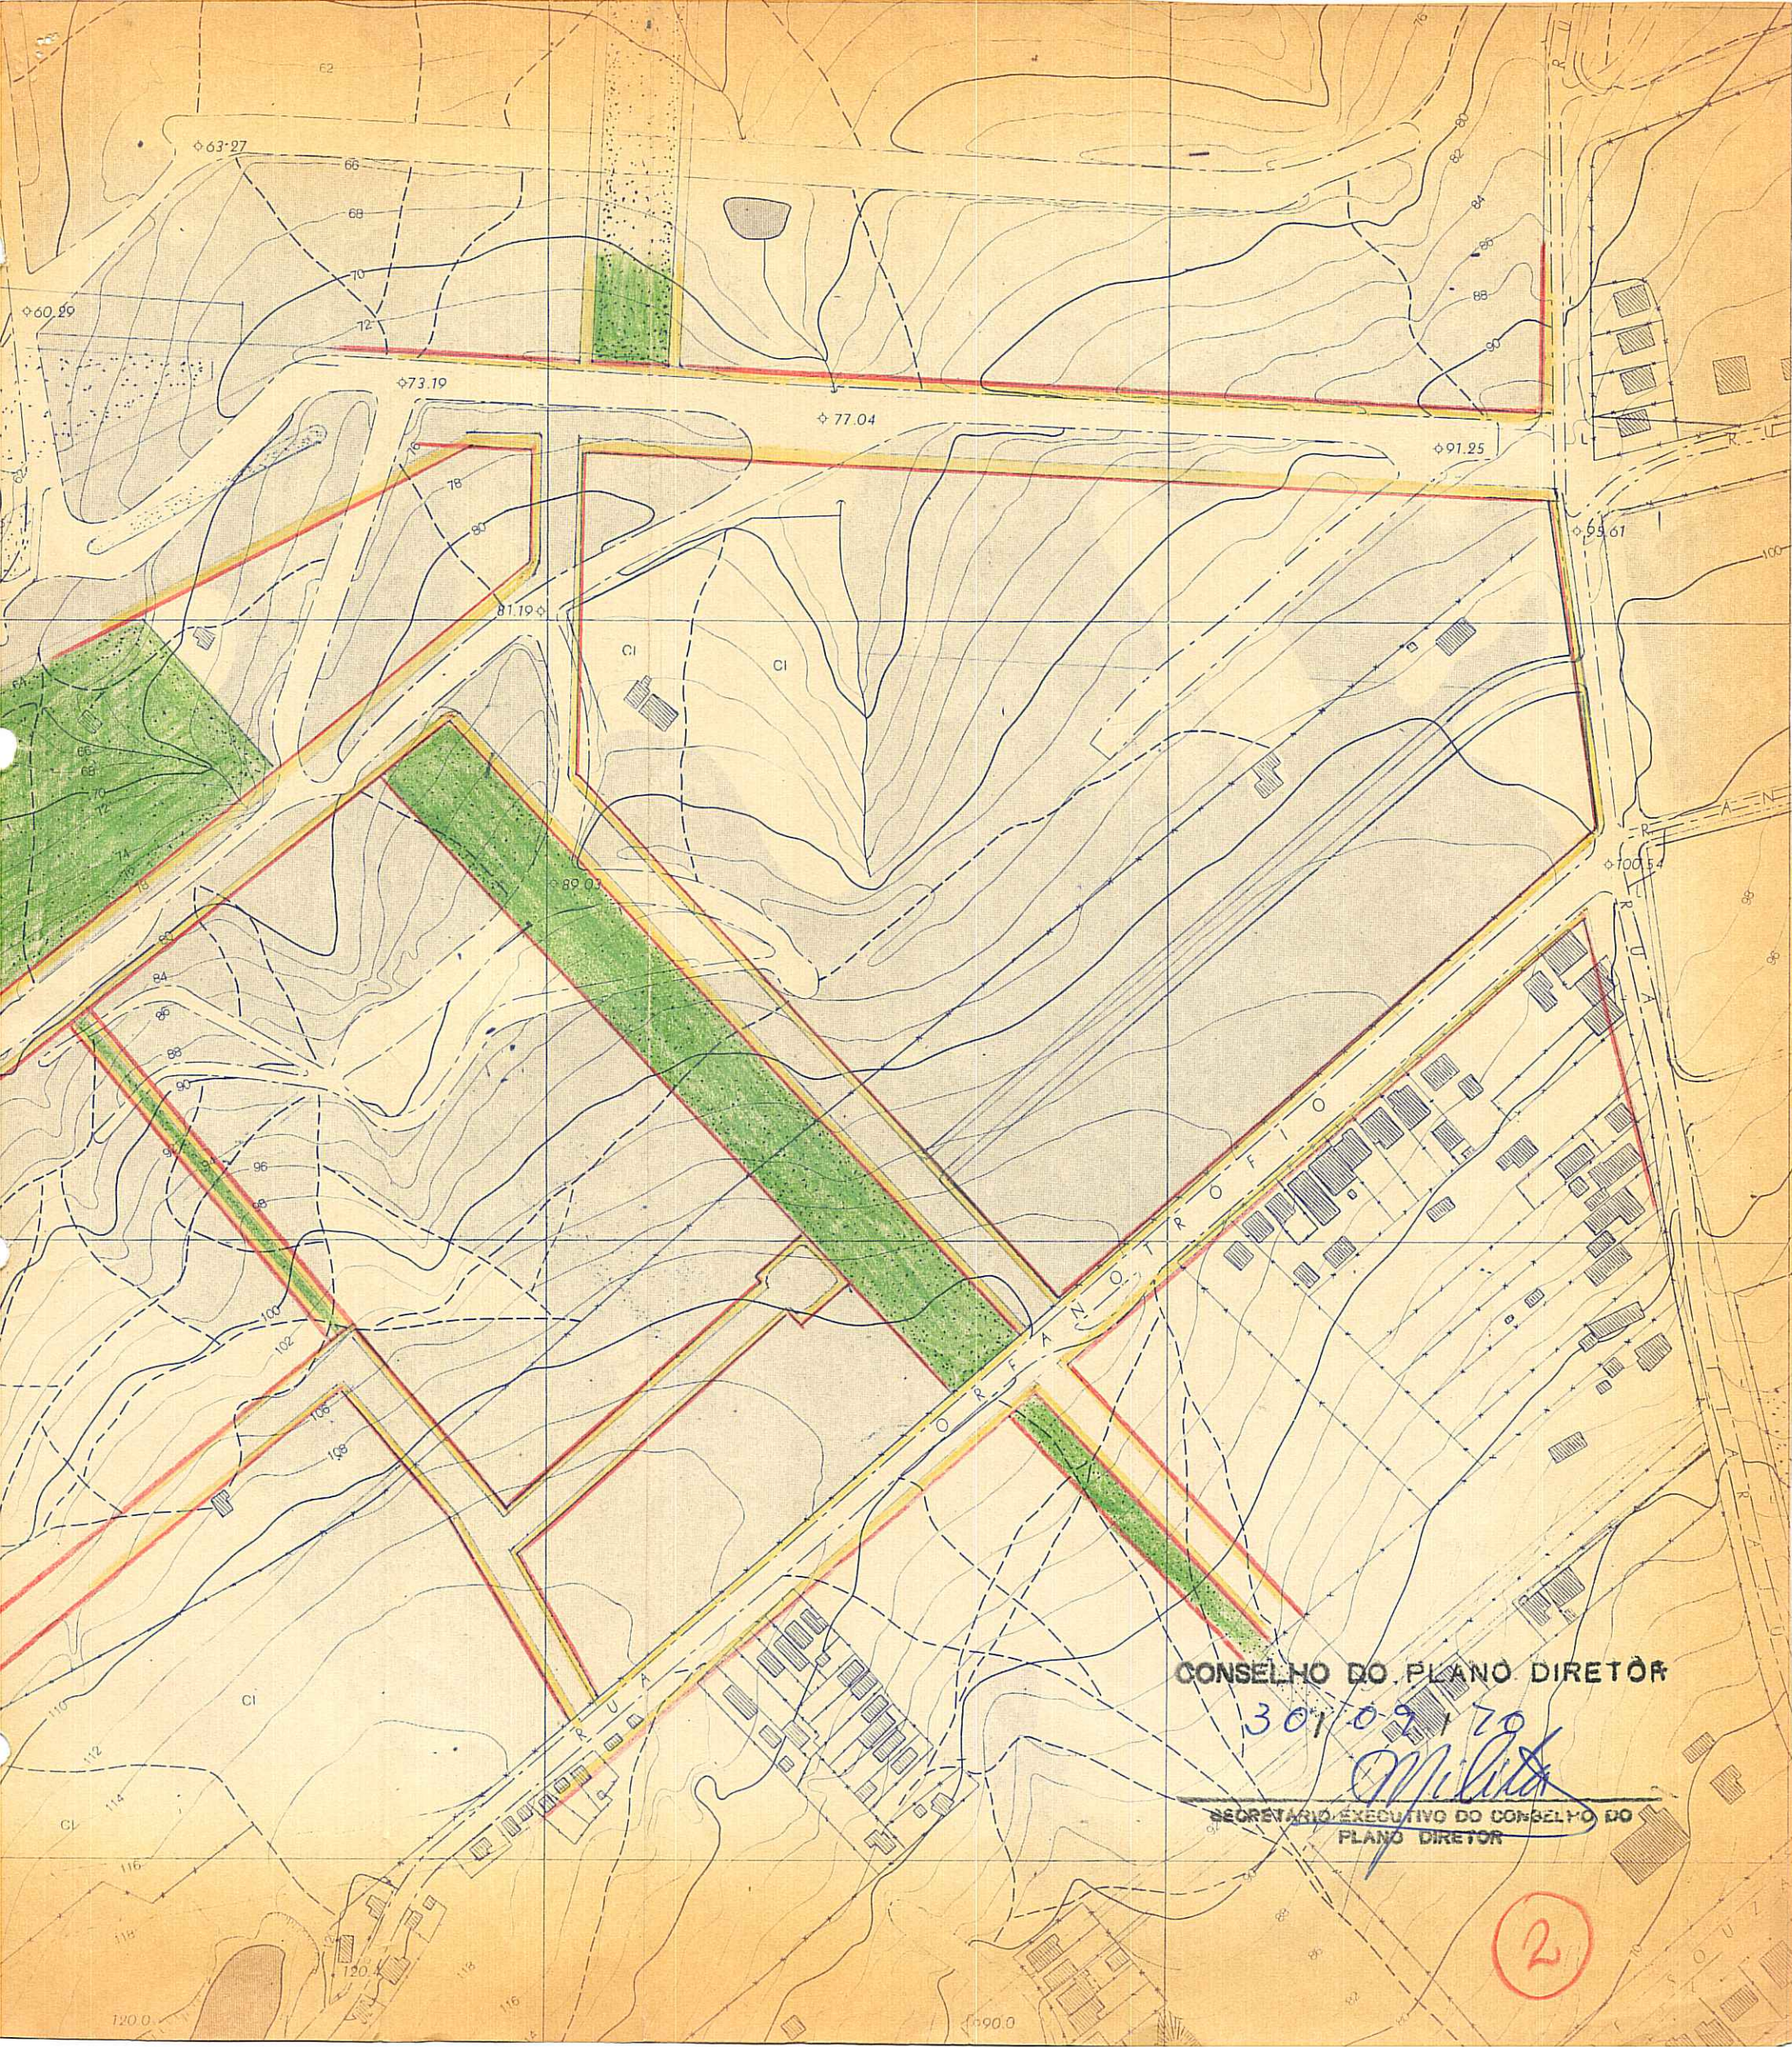

CONSELHO DO PLANO DIRETOR

30/09/70

*M. Silva*

SECRETARIO EXECUTIVO DO CONSELHO DO PLANO DIRETOR

2