



PREFEITURA MUNICIPAL DE PÔRTO ALEGRE  
CONSELHO DO PLANO DIRETOR

*Handwritten notes:*  
Conselho  
2/8/71  
[Signature]

RESOLUÇÃO Nº 335/71 ✓

ASSUNTO: Alteração de traçado do Plano Diretor

O CONSELHO DO PLANO DIRETOR, em sessão realizada aos vinte e um dias do mês de julho do ano de mil novecentos e setenta e um (21/07/71), face o disposto no artigo 83 da lei 2330, de 29/12/1961, resolve:

É modificado o traçado do cruzamento projetado da Av. Assis Brasil com a Panamericana, conforme planta anexa nº 2.

Pôrto Alegre, 21 de julho de 1971

*[Signature]*  
Eliane Almeida

*[Signature]*

*[Signature]*

*[Signature]*

*[Signature]*

-----

-----

-----



PREFEITURA MUNICIPAL DE PÔRTO ALEGRE  
CONSELHO DO PLANO DIRETOR

RESOLUÇÃO Nº 335/71


ASSUNTO: Alteração de traçado do Plano Diretor

J U S T I F I C A T I V A


É modificado o traçado do cruzamento das Av. Assis Brasil e Panamericana, com a finalidade de oferecer melhores condições de tráfego. Tendo em vista a importância que assume a Avenida Panamericana no traçado viário, proporcionando a ligação da Av. Avenida Sertório com a Avenida Protásio Alves em continuidade com a Estrada do Forte e Saturnino de Brito.

Esta resolução foi originada pelo processo nº 77670/71. Fôlha do aerofotogrametrico nº 65.

Pôrto Alegre, 21 de julho de 1971

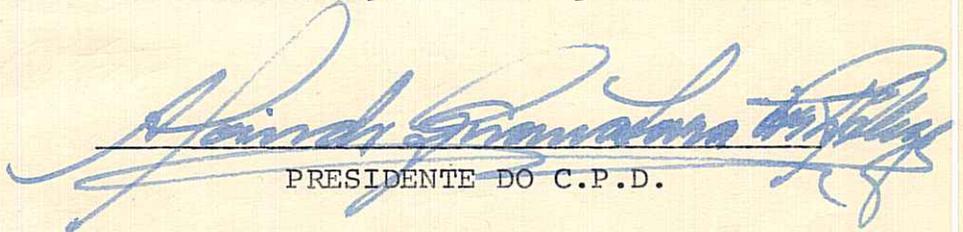  
PRESIDENTE DO C.P.D.

SECRETÁRIO EXECUTIVO

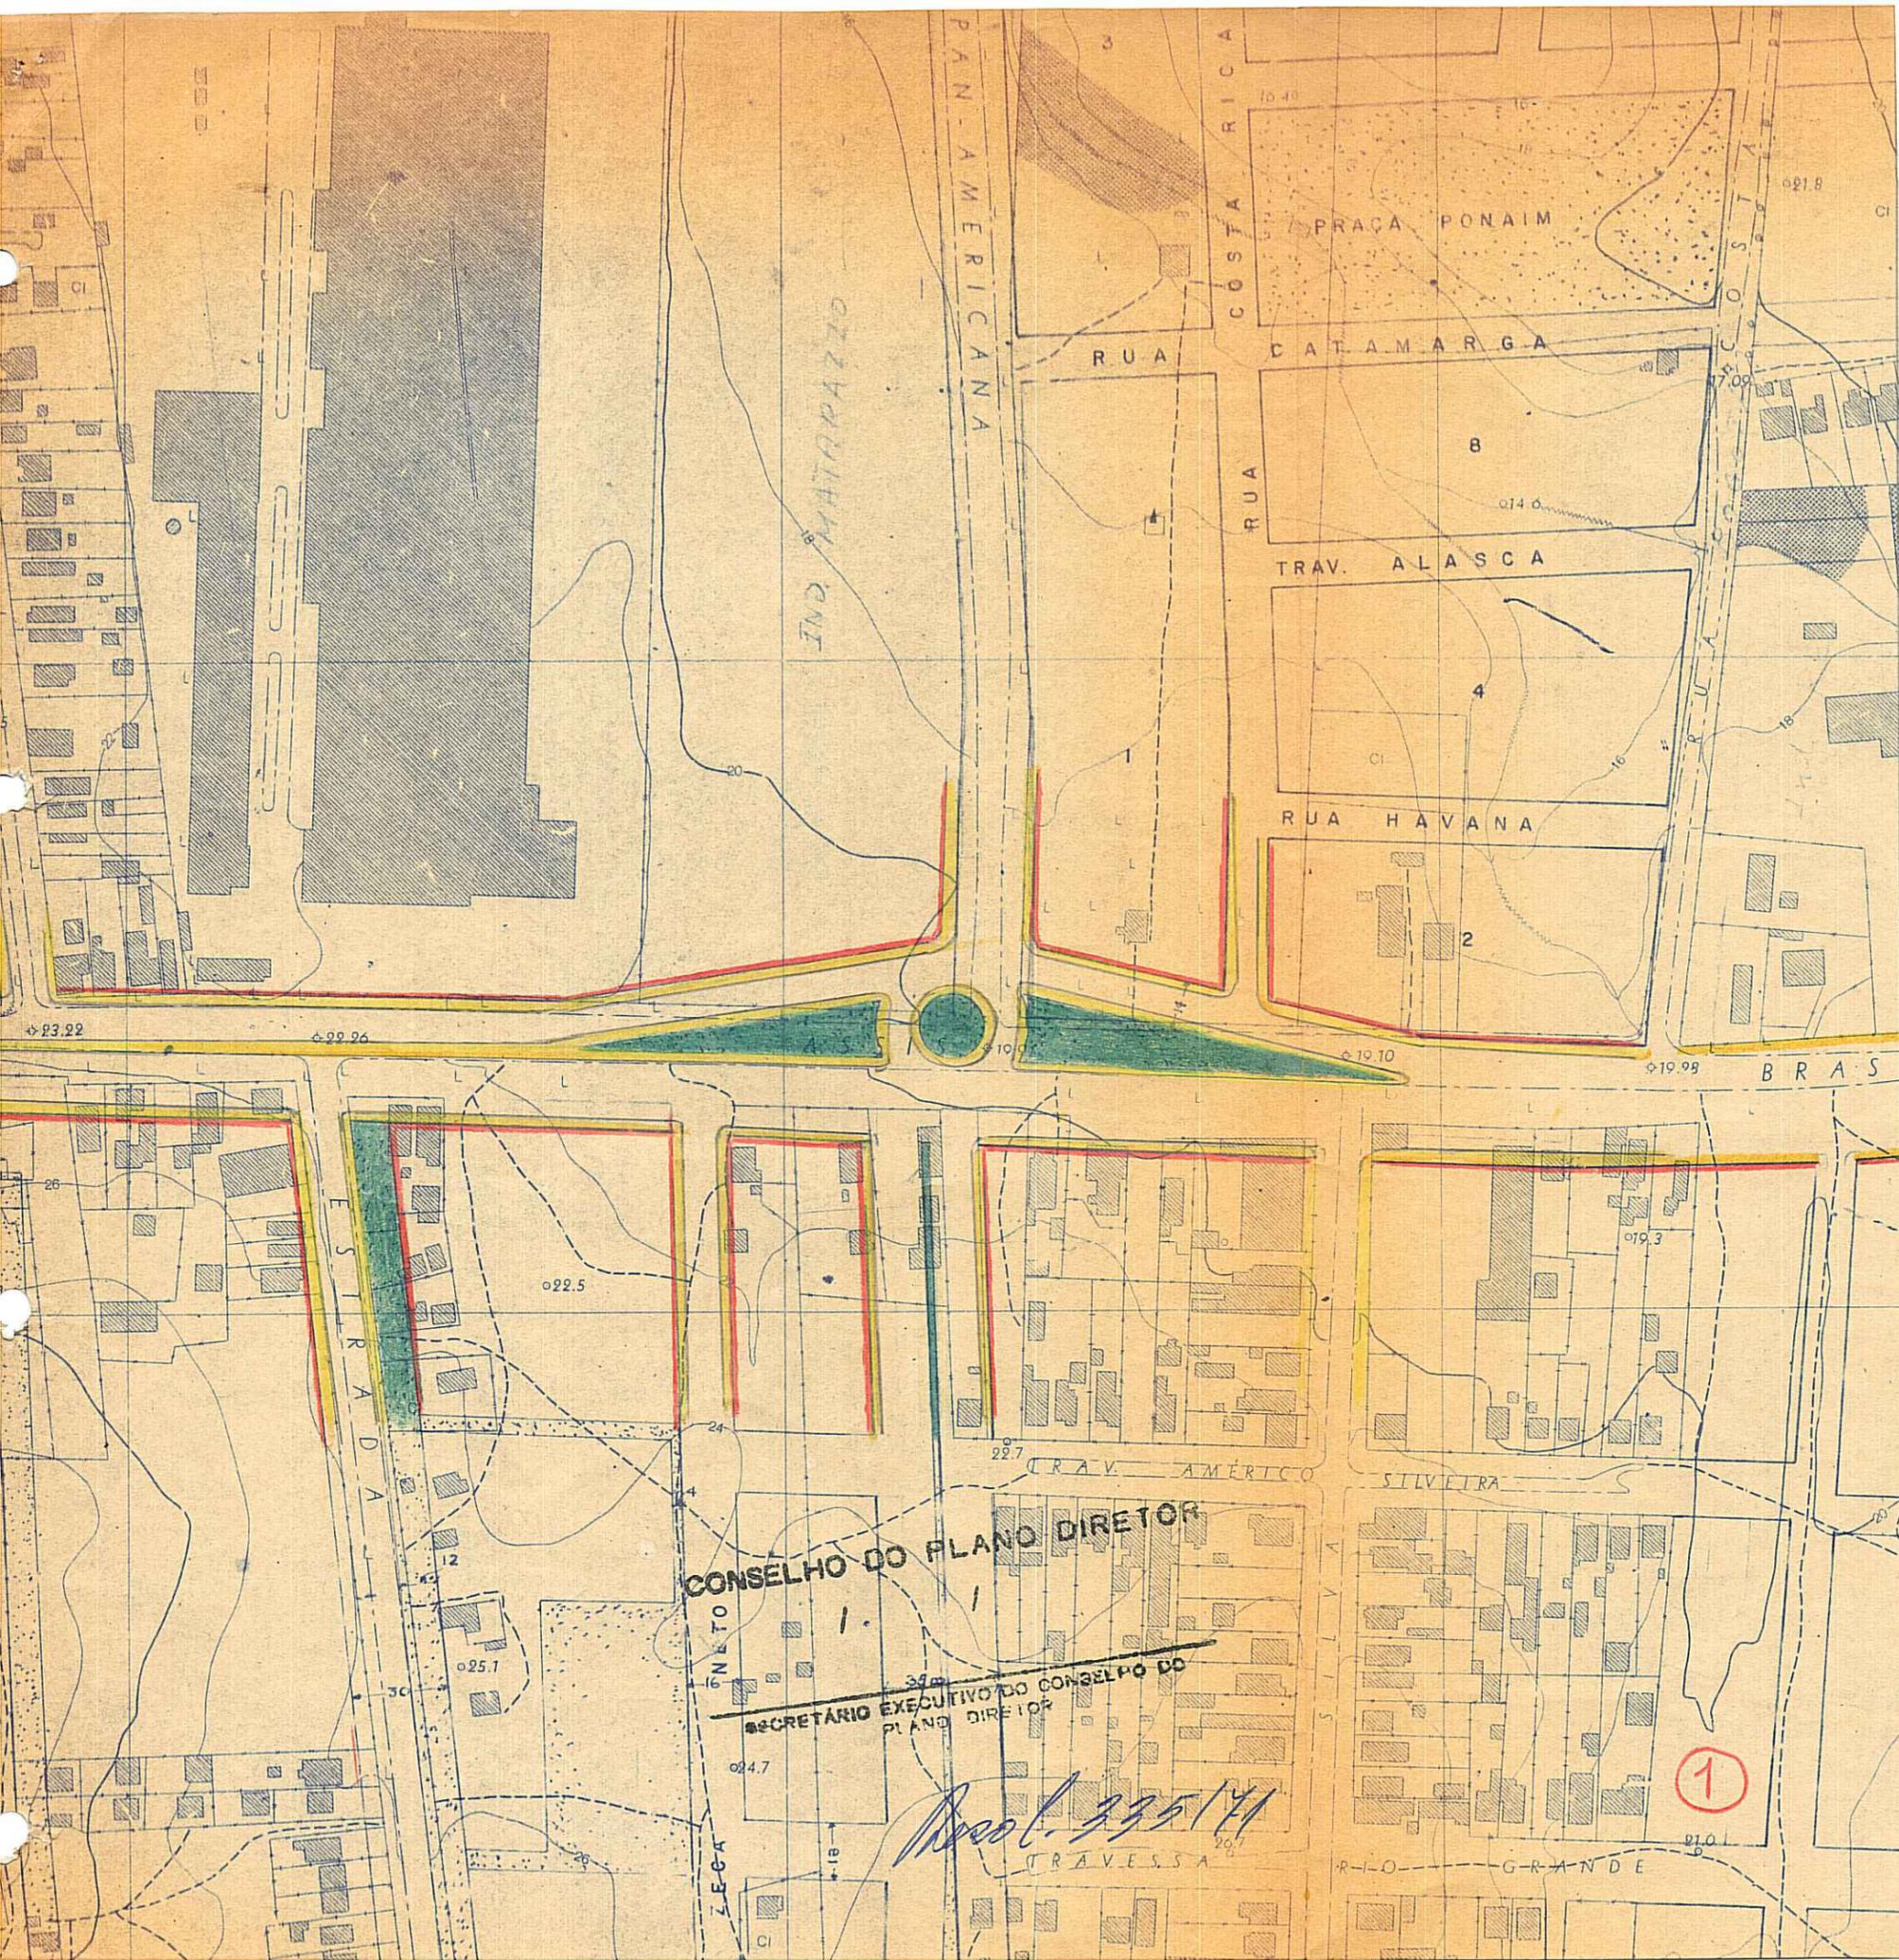


CONSELHO DO PLANO DIRETOR

SECRETARIO EXECUTIVO DO CONSELHO DO PLANO DIRETOR

Decol. 335/41

1

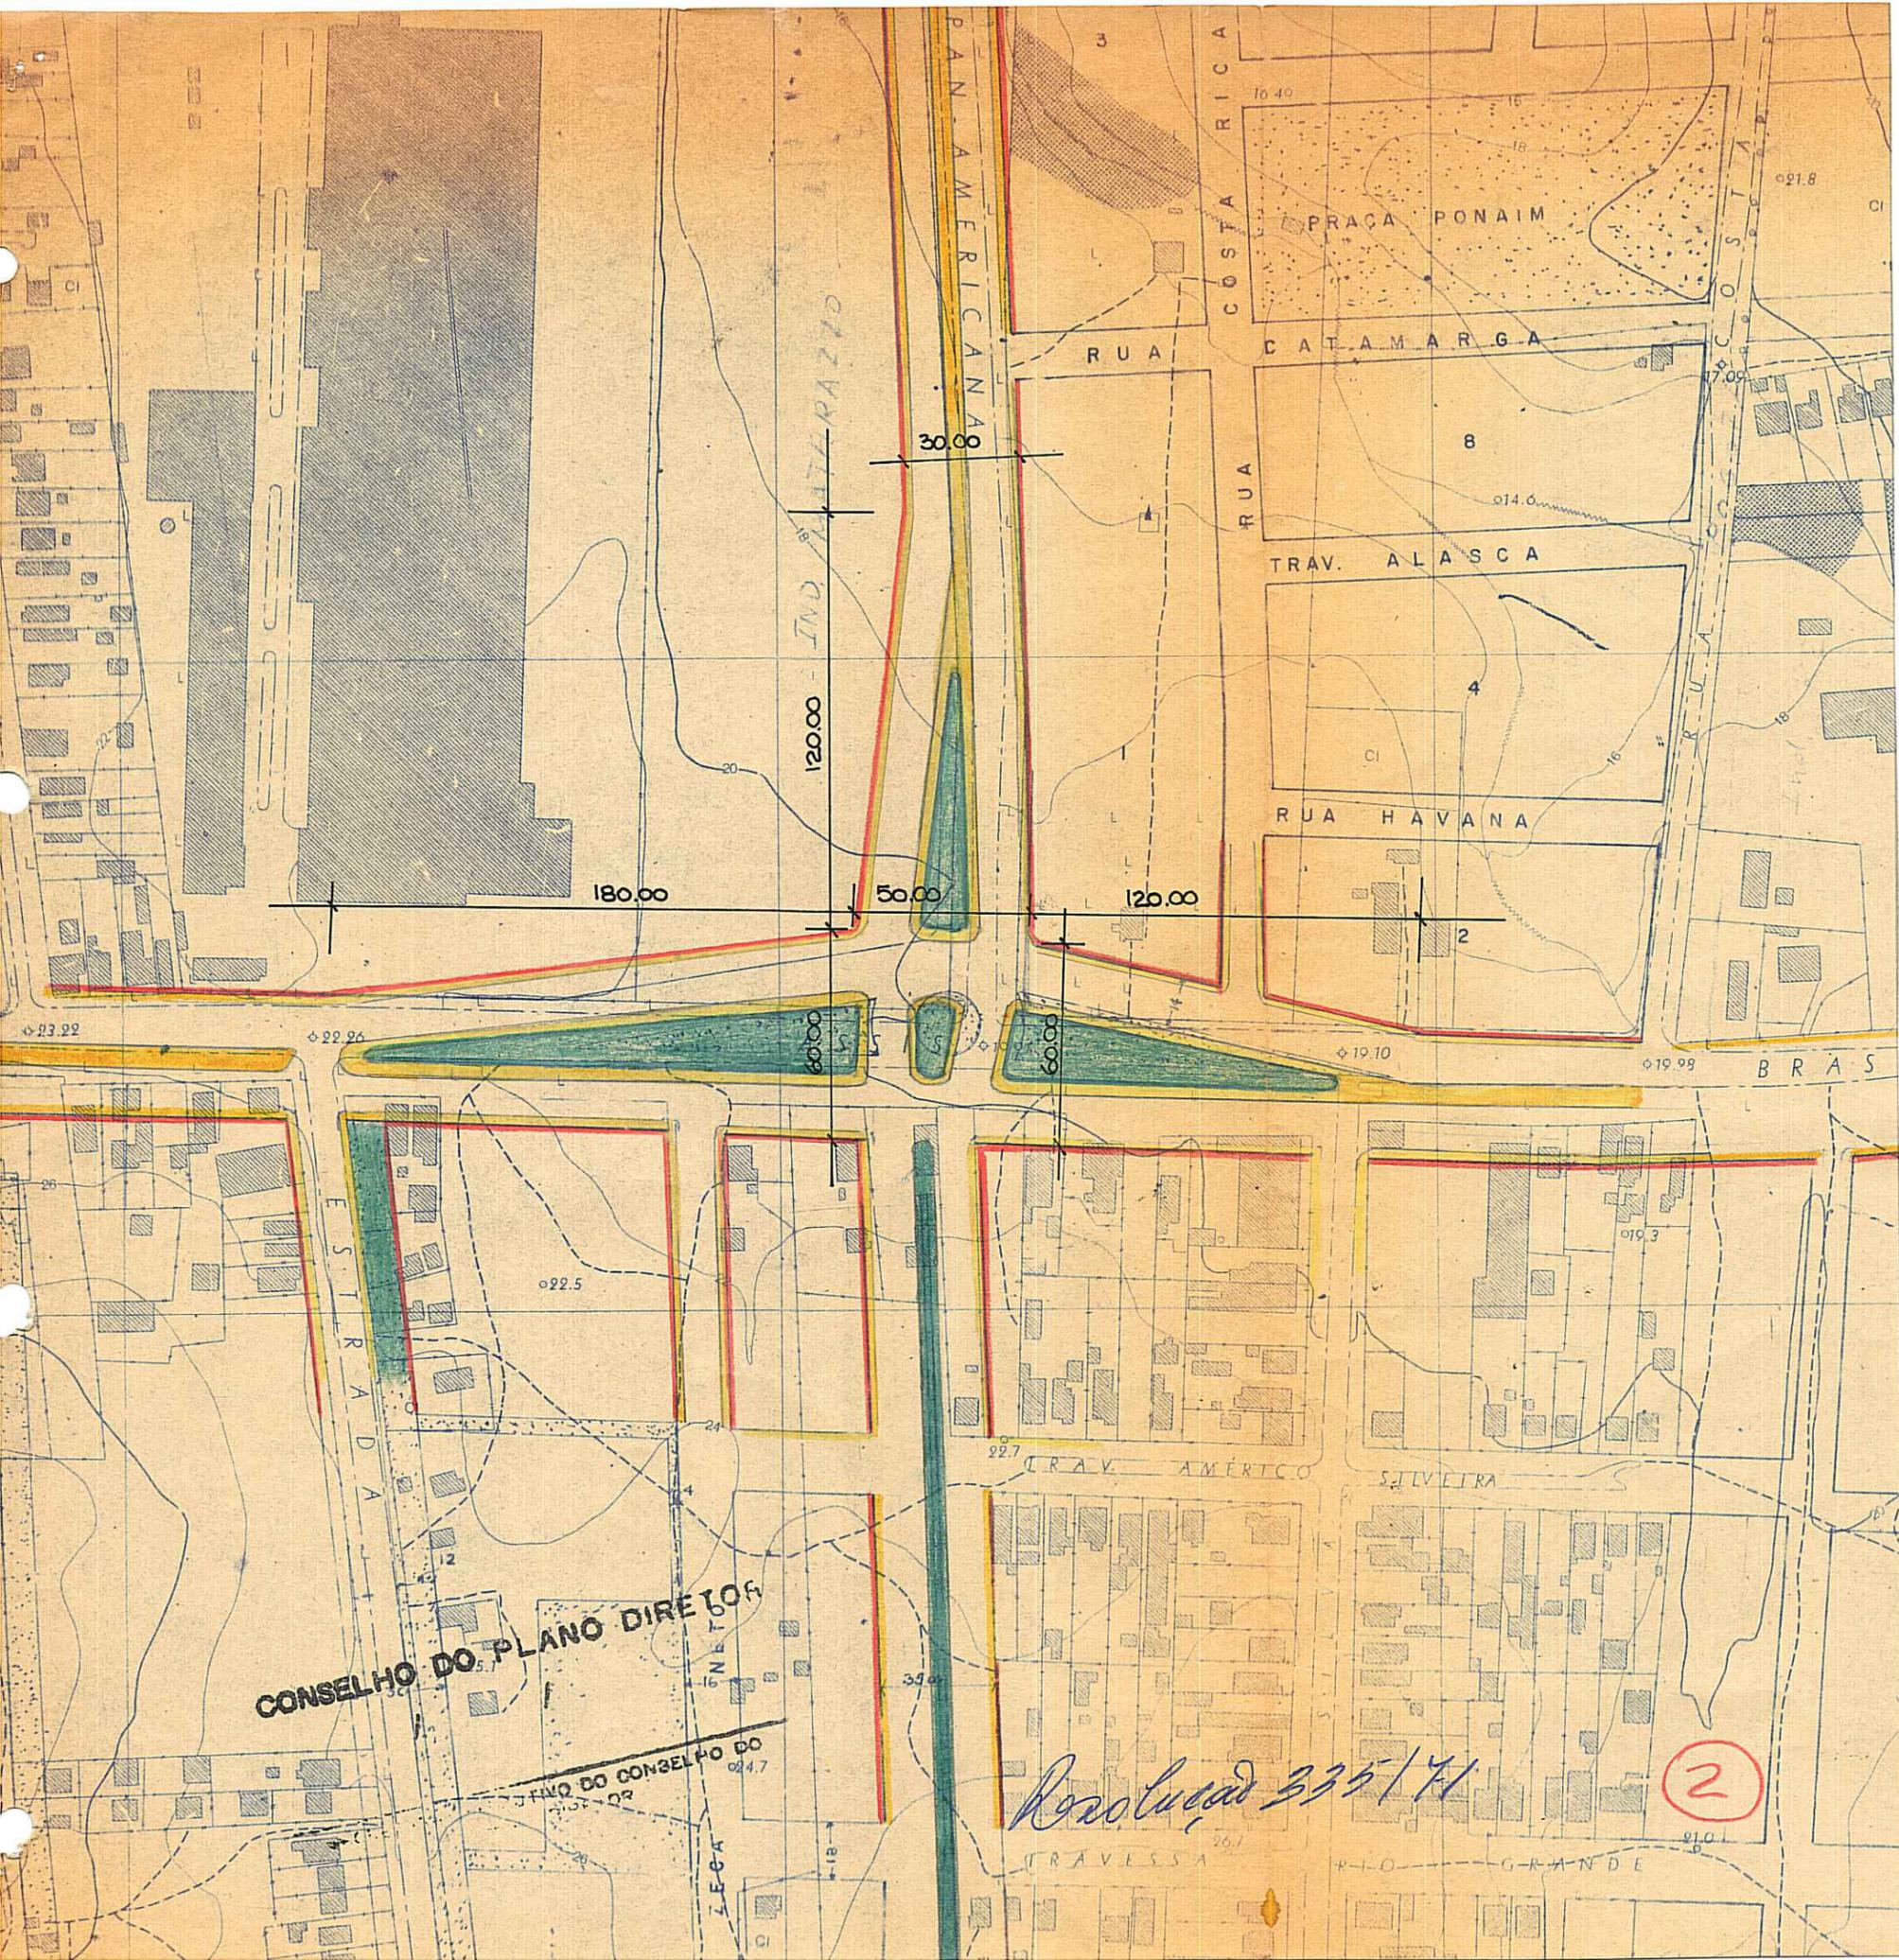

CONSELHO DO PLANO DIRETOR

COMISSÃO DO CONSELHO DO PLANO DIRETOR

Resolução 335/71

2

IND. ALIENADO

180.00

120.00

50.00

120.00

60.00

60.00

19.10

19.99

22.5

22.7

19.3

19.0

RUA COSTA RICA

RUA CATAMARGA

TRAV. ALASKA

RUA HAVANA

RUA BRAS

TRAV. AMÉRICO SILVEIRA

TRAVESSA RIO GRANDE

PRACA PONAIM

8

4

2

2