



PREFEITURA MUNICIPAL DE PÓRTO ALEGRE

RESOLUÇÃO Nº 371172

ASSUNTO: Prolongamento da rua Mata Bacelar.

Benedetto

27/11/72

O CONSELHO MUNICIPAL DO PLANO DIRETOR, em sessão realizada aos vinte e dois dias de novembro do ano de mil novecentos e setenta e dois (22-11-72), face o disposto no Artigo 83 da Lei 2330 de 29/12/1961 , aprova:

A abertura do trecho da rua Mata Bacelar , entre as ruas Cel. Bordini e Xavier Ferreira, de acordo com o traçado constante da planta anexa nº "2".

Porto Alegre, *22 de novembro* de 1972.

Alfredo Cortes

João de Deus

Maximiliano

Paulo de Souza

Antônio Aguiar

Ubirajara

Peterson

Luiz Henrique



PREFEITURA MUNICIPAL DE PÓRTO ALEGRE

RESOLUÇÃO Nº 371-72

ASSUNTO: Prolongamento da rua Mata Bacelar.


J U S T I F I C A T I V A

A abertura do trecho da rua Mata Bacelar ,
entre as ruas Cel. Bordini e Xavier Ferreira permi
tirá a instalação de emissário cloacal pelo D.M.A.E.
num percurso contínuo. Outrossim, favorecerá os mora
dores vizinhos sob o ponto de vista viário, além de
solucionar os inconvenientes de acúmulo de águas plu
viais no local. Esta Resolução teve origem no Ofício
Nº 299/71 do D.M.A.E. folha de aerofotogramétrico nº
nº 73.

Porto Alegre, 22 de novembro de 1972.

PRESIDENTE DO C.M.P.D.

CONSELHEIRO RELATOR

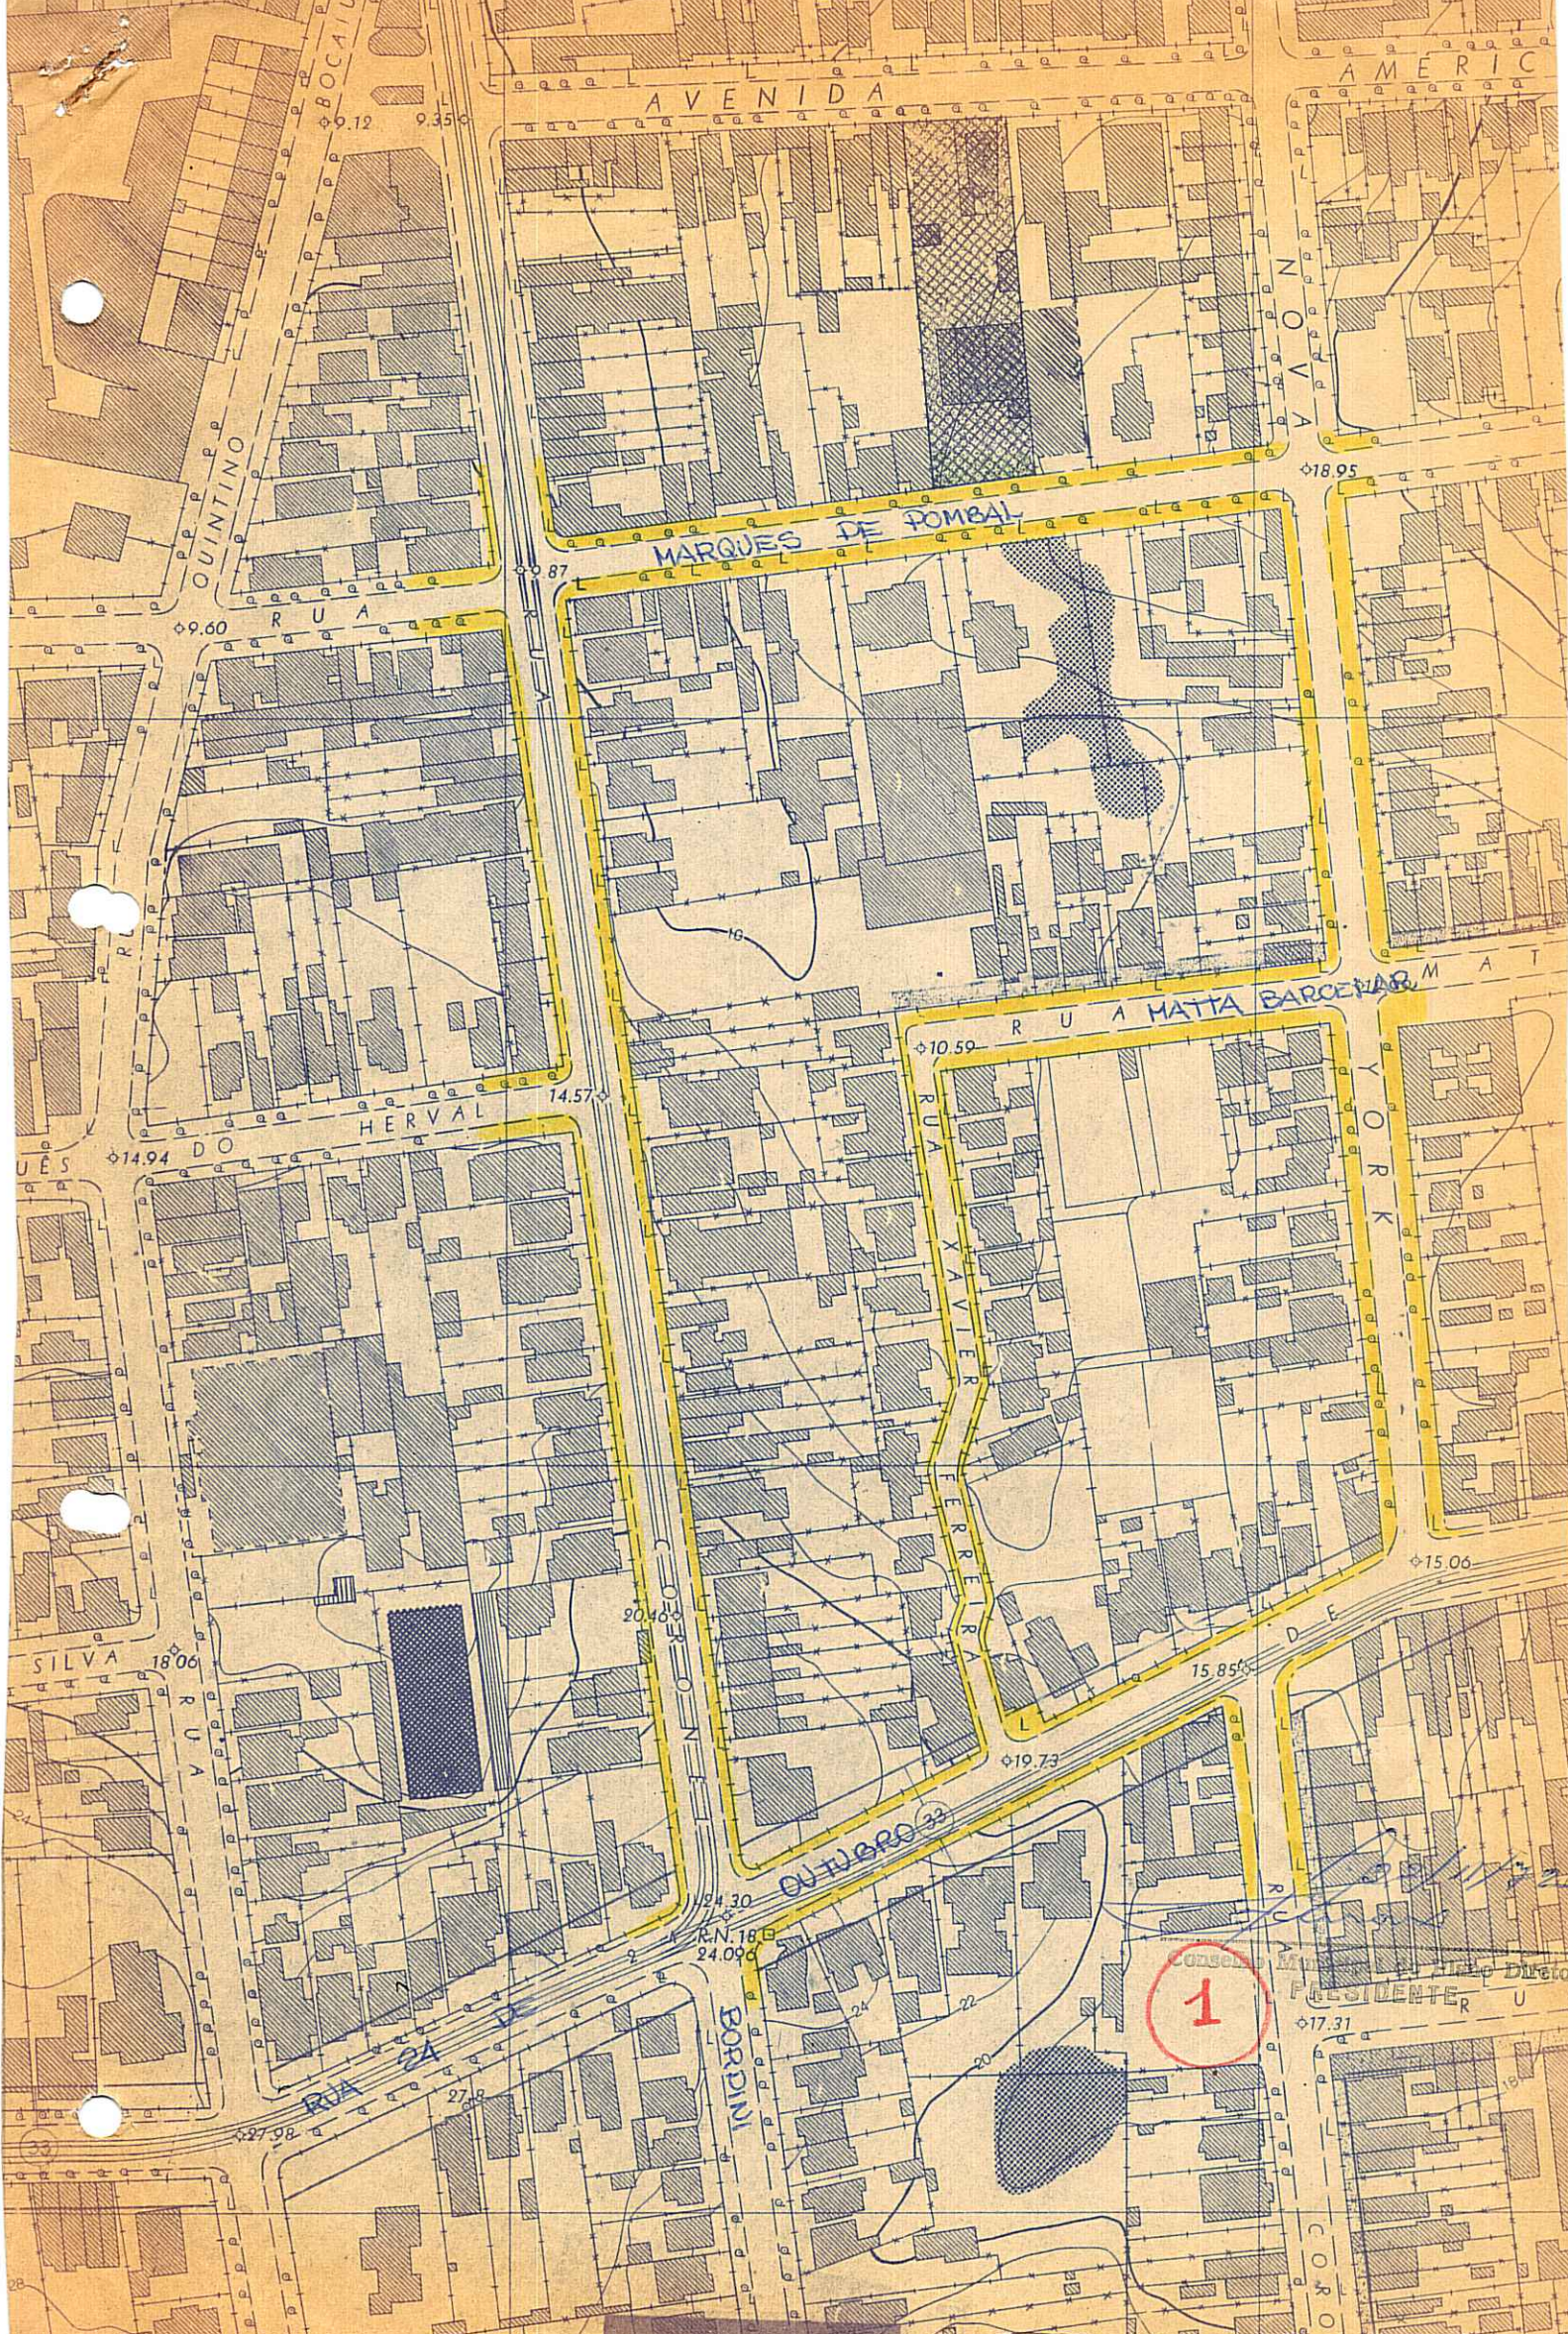

AVENIDA

AMERIC

BOCAIU
QUINTINO

NOVA

MARQUES DE POMBAL

RUA

18.95

DO HERVAL

RUA MATTIA BARCELOS

14.94

14.57

10.59

15.06

SILVA

18.06

20.46

15.85

OUTUBRO 33

24.30

R.N. 18

24.09


BORDINI

1

CONSELHO MUNICIPAL DE DIRETORIA
PRESIDENTE

17.31

CORON

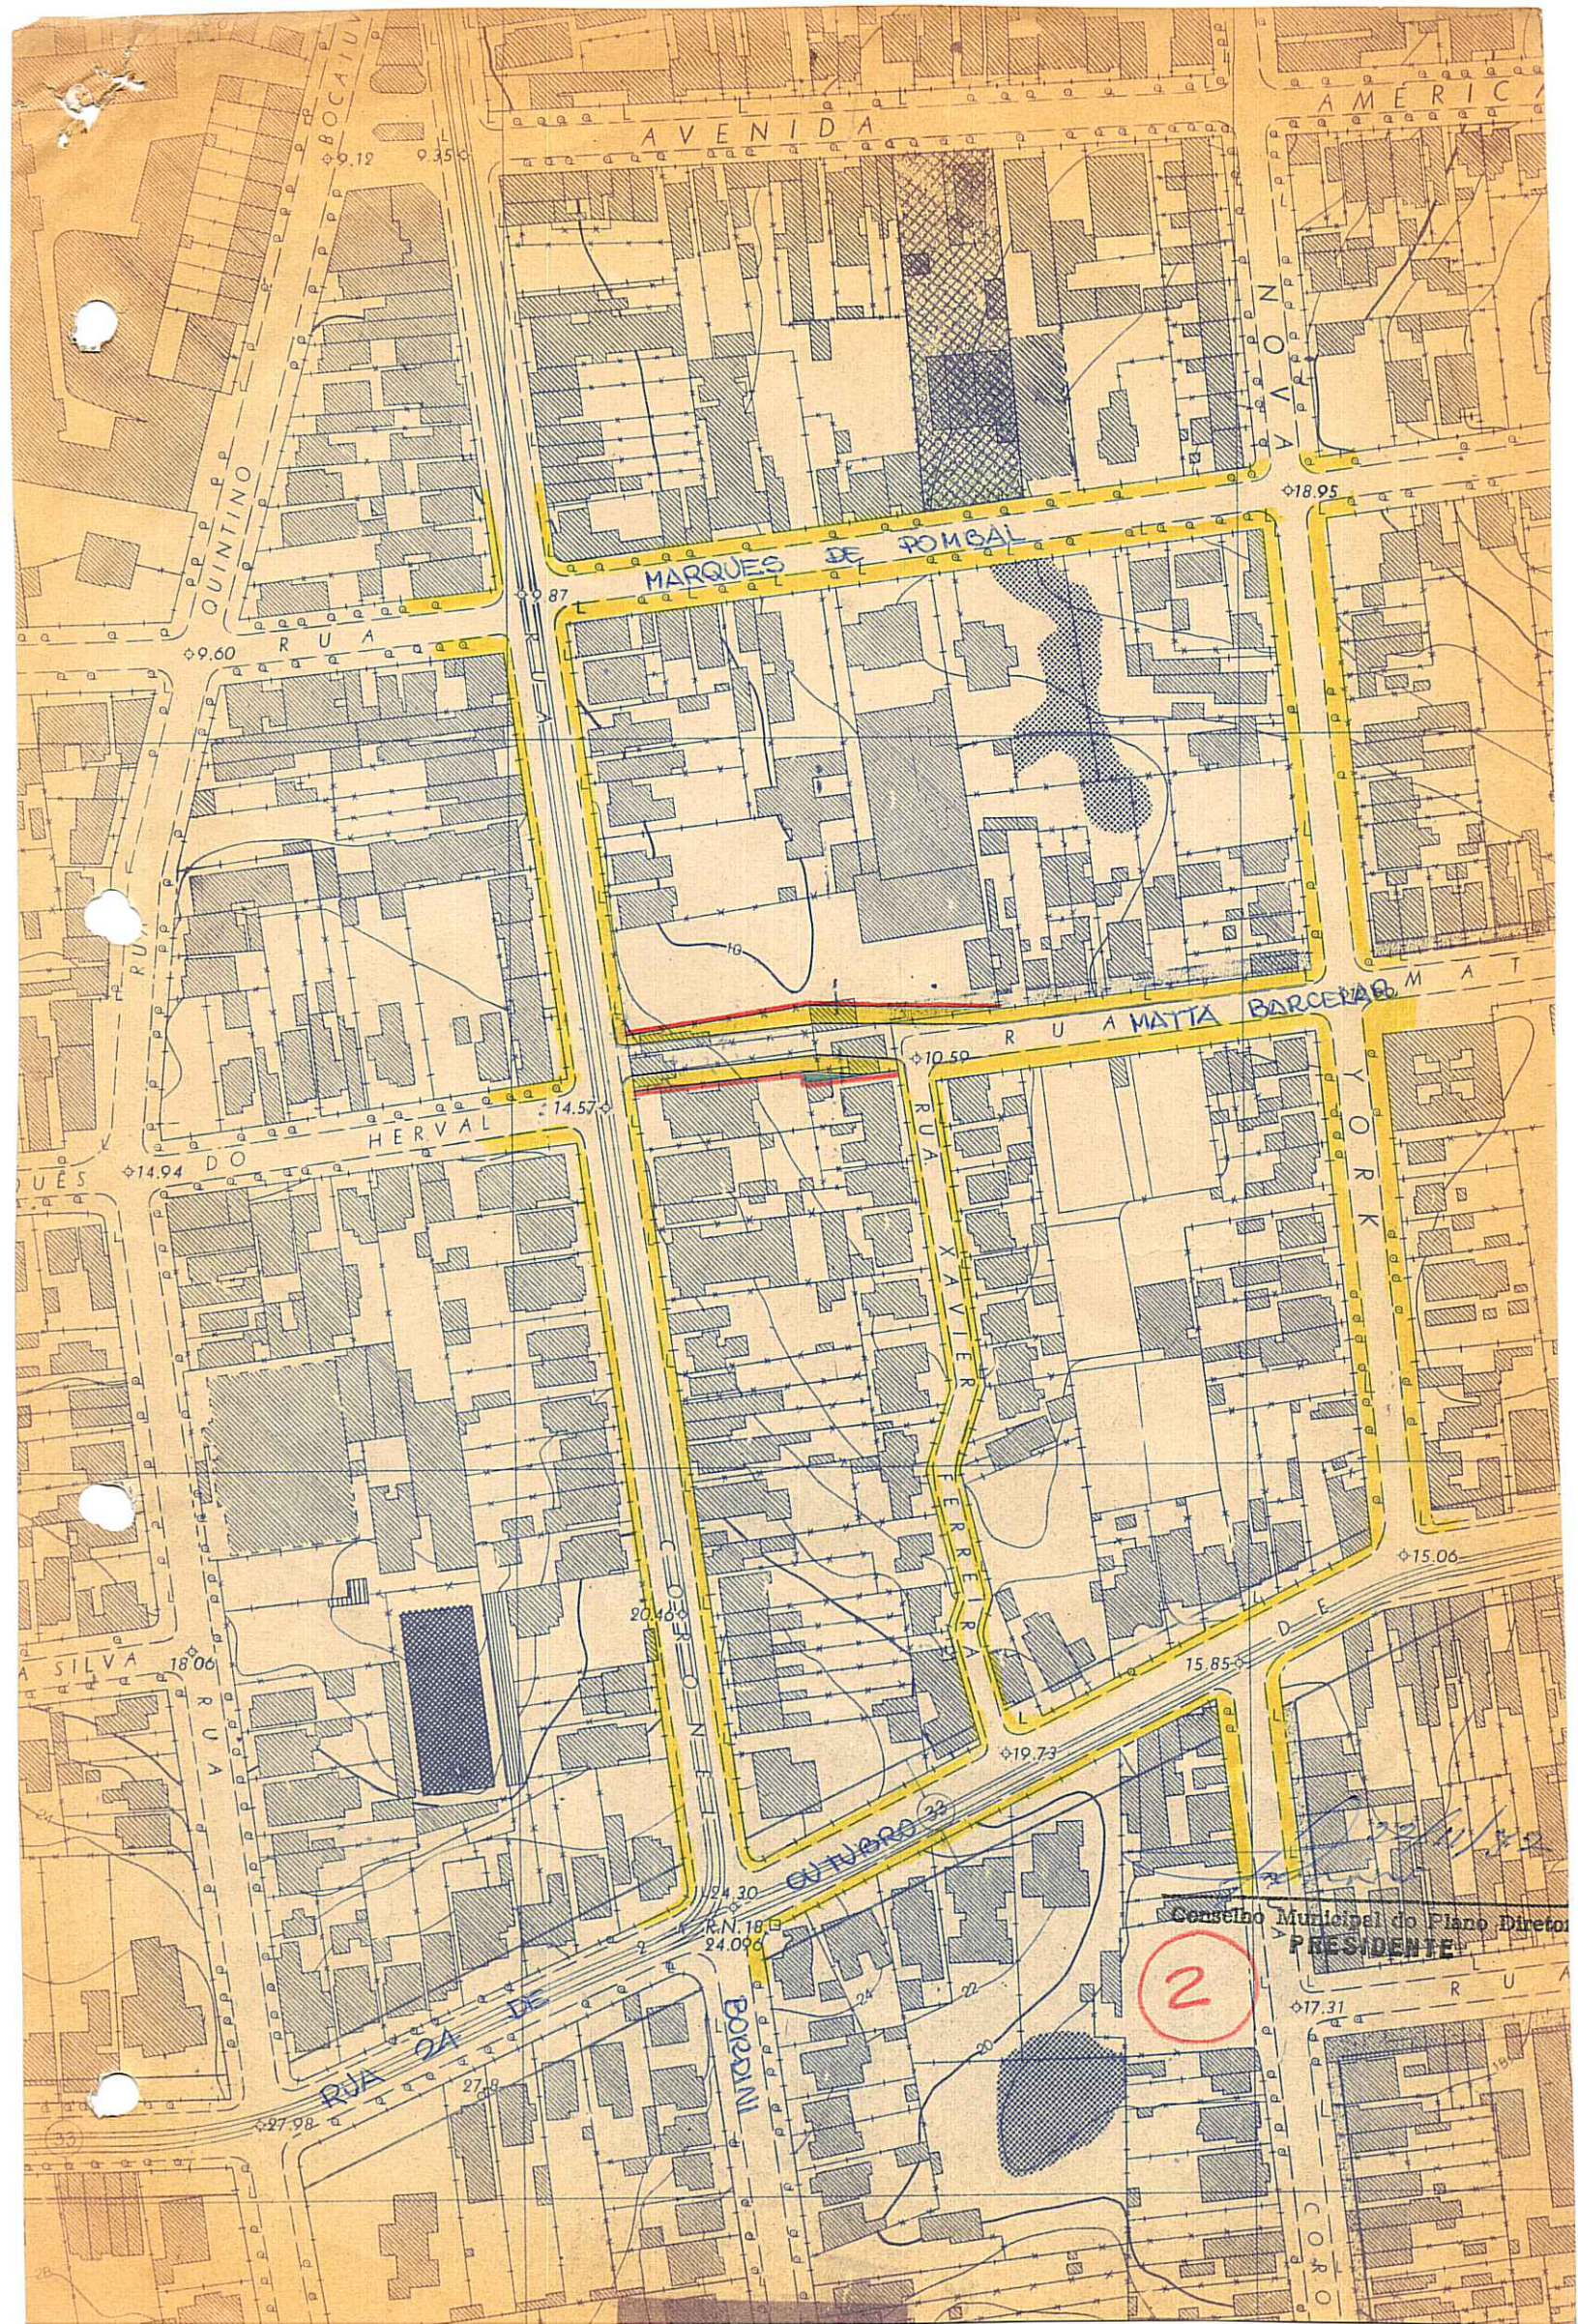

AVENIDA

AMERICA

BOCAIU
QUINTINO

AVENIDA

MARQUES DE POMBAL

18.95

9.60

RUA

87

RUA

RUA MATA BARCELOS

UES

14.94

DO

HERVAL

14.57

10.50

RUA

MATA

OR

K

15.06

SILVA

18.06

RUA

20.46

LU

19.73

OUTUBRO 22

15.85

DE

RUA

RUA DA DE

27.98

27.9

BORDINI

R.N. 18

24.09

2

Conselho Municipal do Plano Diretor
PRESIDENTE

17.31

RUA

CO

RO