



PREFEITURA MUNICIPAL DE PÔRTO ALEGRE

RESOLUÇÃO Nº 375/72

ASSUNTO: Supressão de área reservada à Escola.

Conselho

18/12/72

[Signature]

O CONSELHO MUNICIPAL DO PLANO DIRETOR, em sessão realizada aos treze dias de dezembro do ano de mil novecentos e setenta e dois (13-12-72), face o disposto no Artigo 83 da Lei 2330 de 29/12/1961, aprova:

É excluída do traçado do Plano Diretor a área destinada à Escola, situada no quarteirão formado pela Av. Ipiranga, rua Marcílio Dias, rua Arlindo e rua projetada, tudo de conformidade com planta anexa nº "2".

Porto Alegre, *13 de Dezembro* de 1972.

Frederico de Aguiar

[Signature]

Alfredo Costa

[Signature]

[Signature]

[Signature]

Antônio de Aguiar

[Signature]

[Signature]

[Signature]

[Signature]

[Signature]

[Signature]



PREFEITURA MUNICIPAL DE PÔRTO ALEGRE

RESOLUÇÃO Nº 375/72

ASSUNTO: Supressão de área reservada à Escola.


J U S T I F I C A T I V A

O atendimento deste, deve-se a solicitação da 1ª Delegacia de Educação, através do Ofício nº .. 2.901/72 integrante do processo nº 44.570/72, o qual fundamenta-se na exigüidade de área prevista para as instalações da Escola Técnica Ernesto Dornelles. A presente supressão de área para Escola altera a Resolução de nº 236/68.

Porto Alegre, *13 de Setembro* de 1972.

PRESIDENTE DO C.M.P.D.

CONSELHEIRO RELATOR

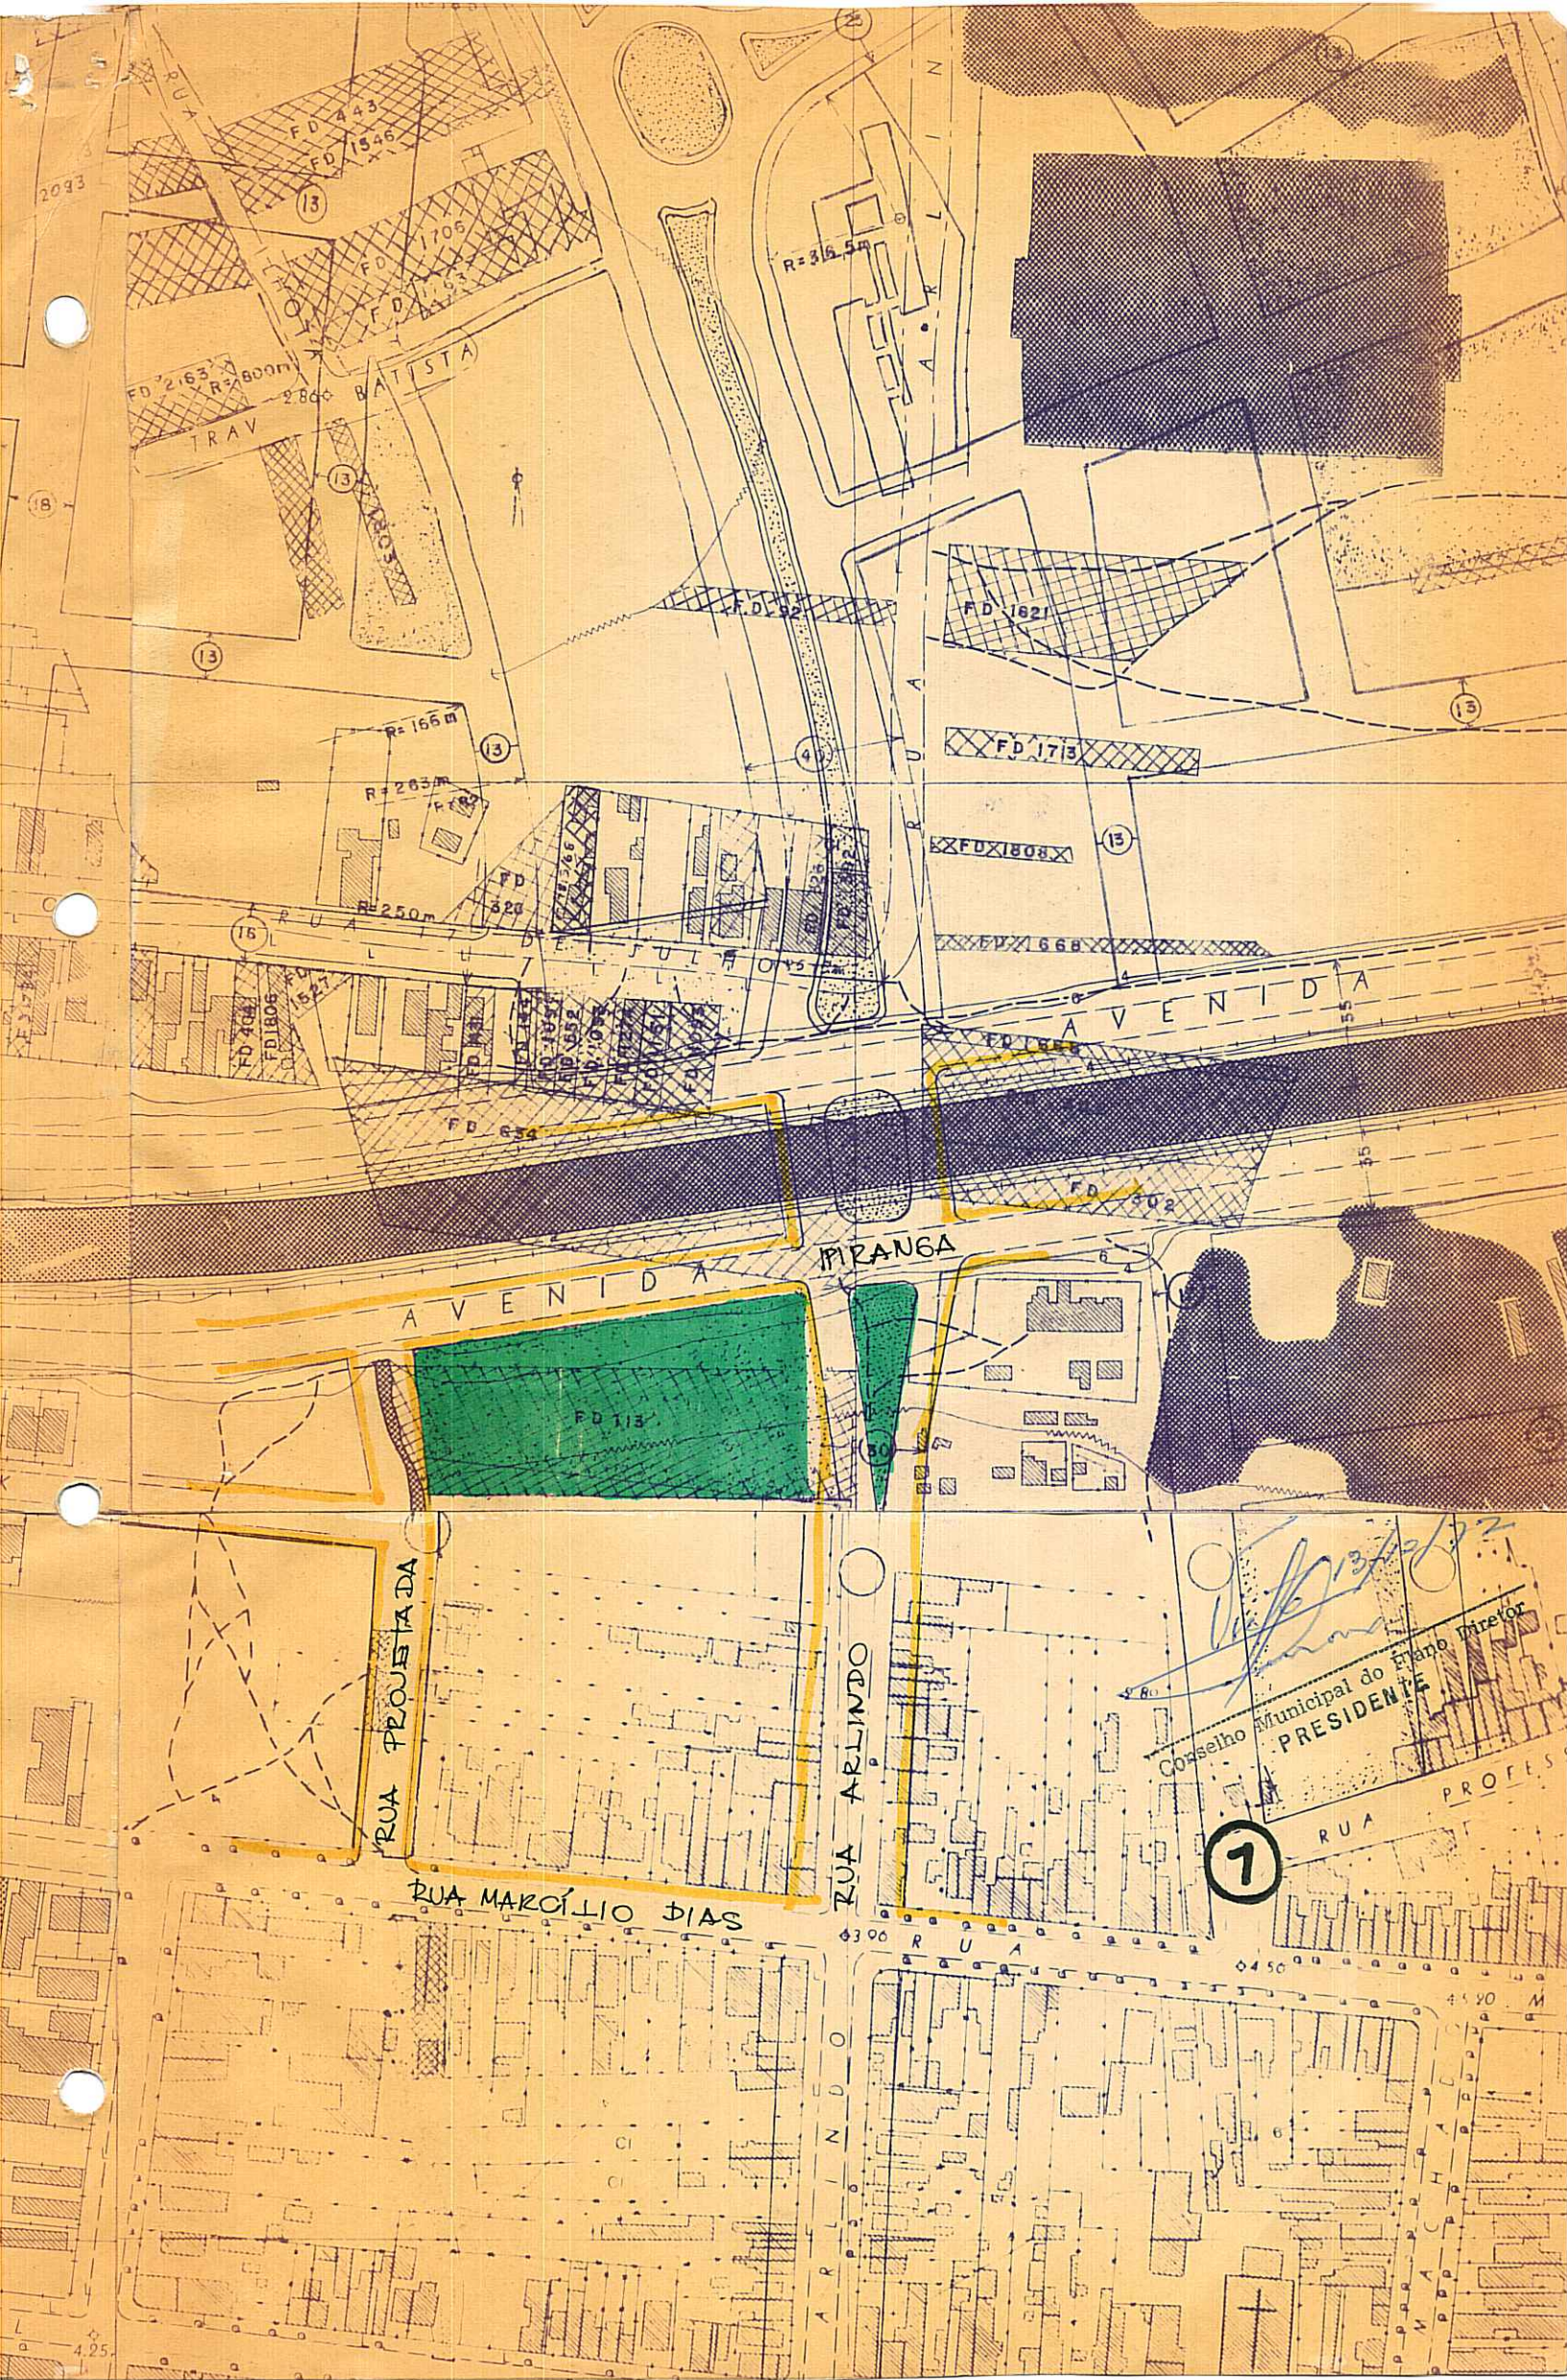

[Handwritten Signature]
Cosselho Municipal do Plano Diretor
PRESIDENTE

7

RUA MARÇILIO DIAS

RUA PROJETA DA

RUA ARLINDO

RUA PROFESS

AVENIDA

PIRANGA

TRAV BATAISTA

RUA FULGENCIO

AVENIDA

AVENIDA

R=36.5m

R=166m

R=203m

R=250m

2093

18

13

15

40

15

15


30

6300

6450

4450 M

4.25

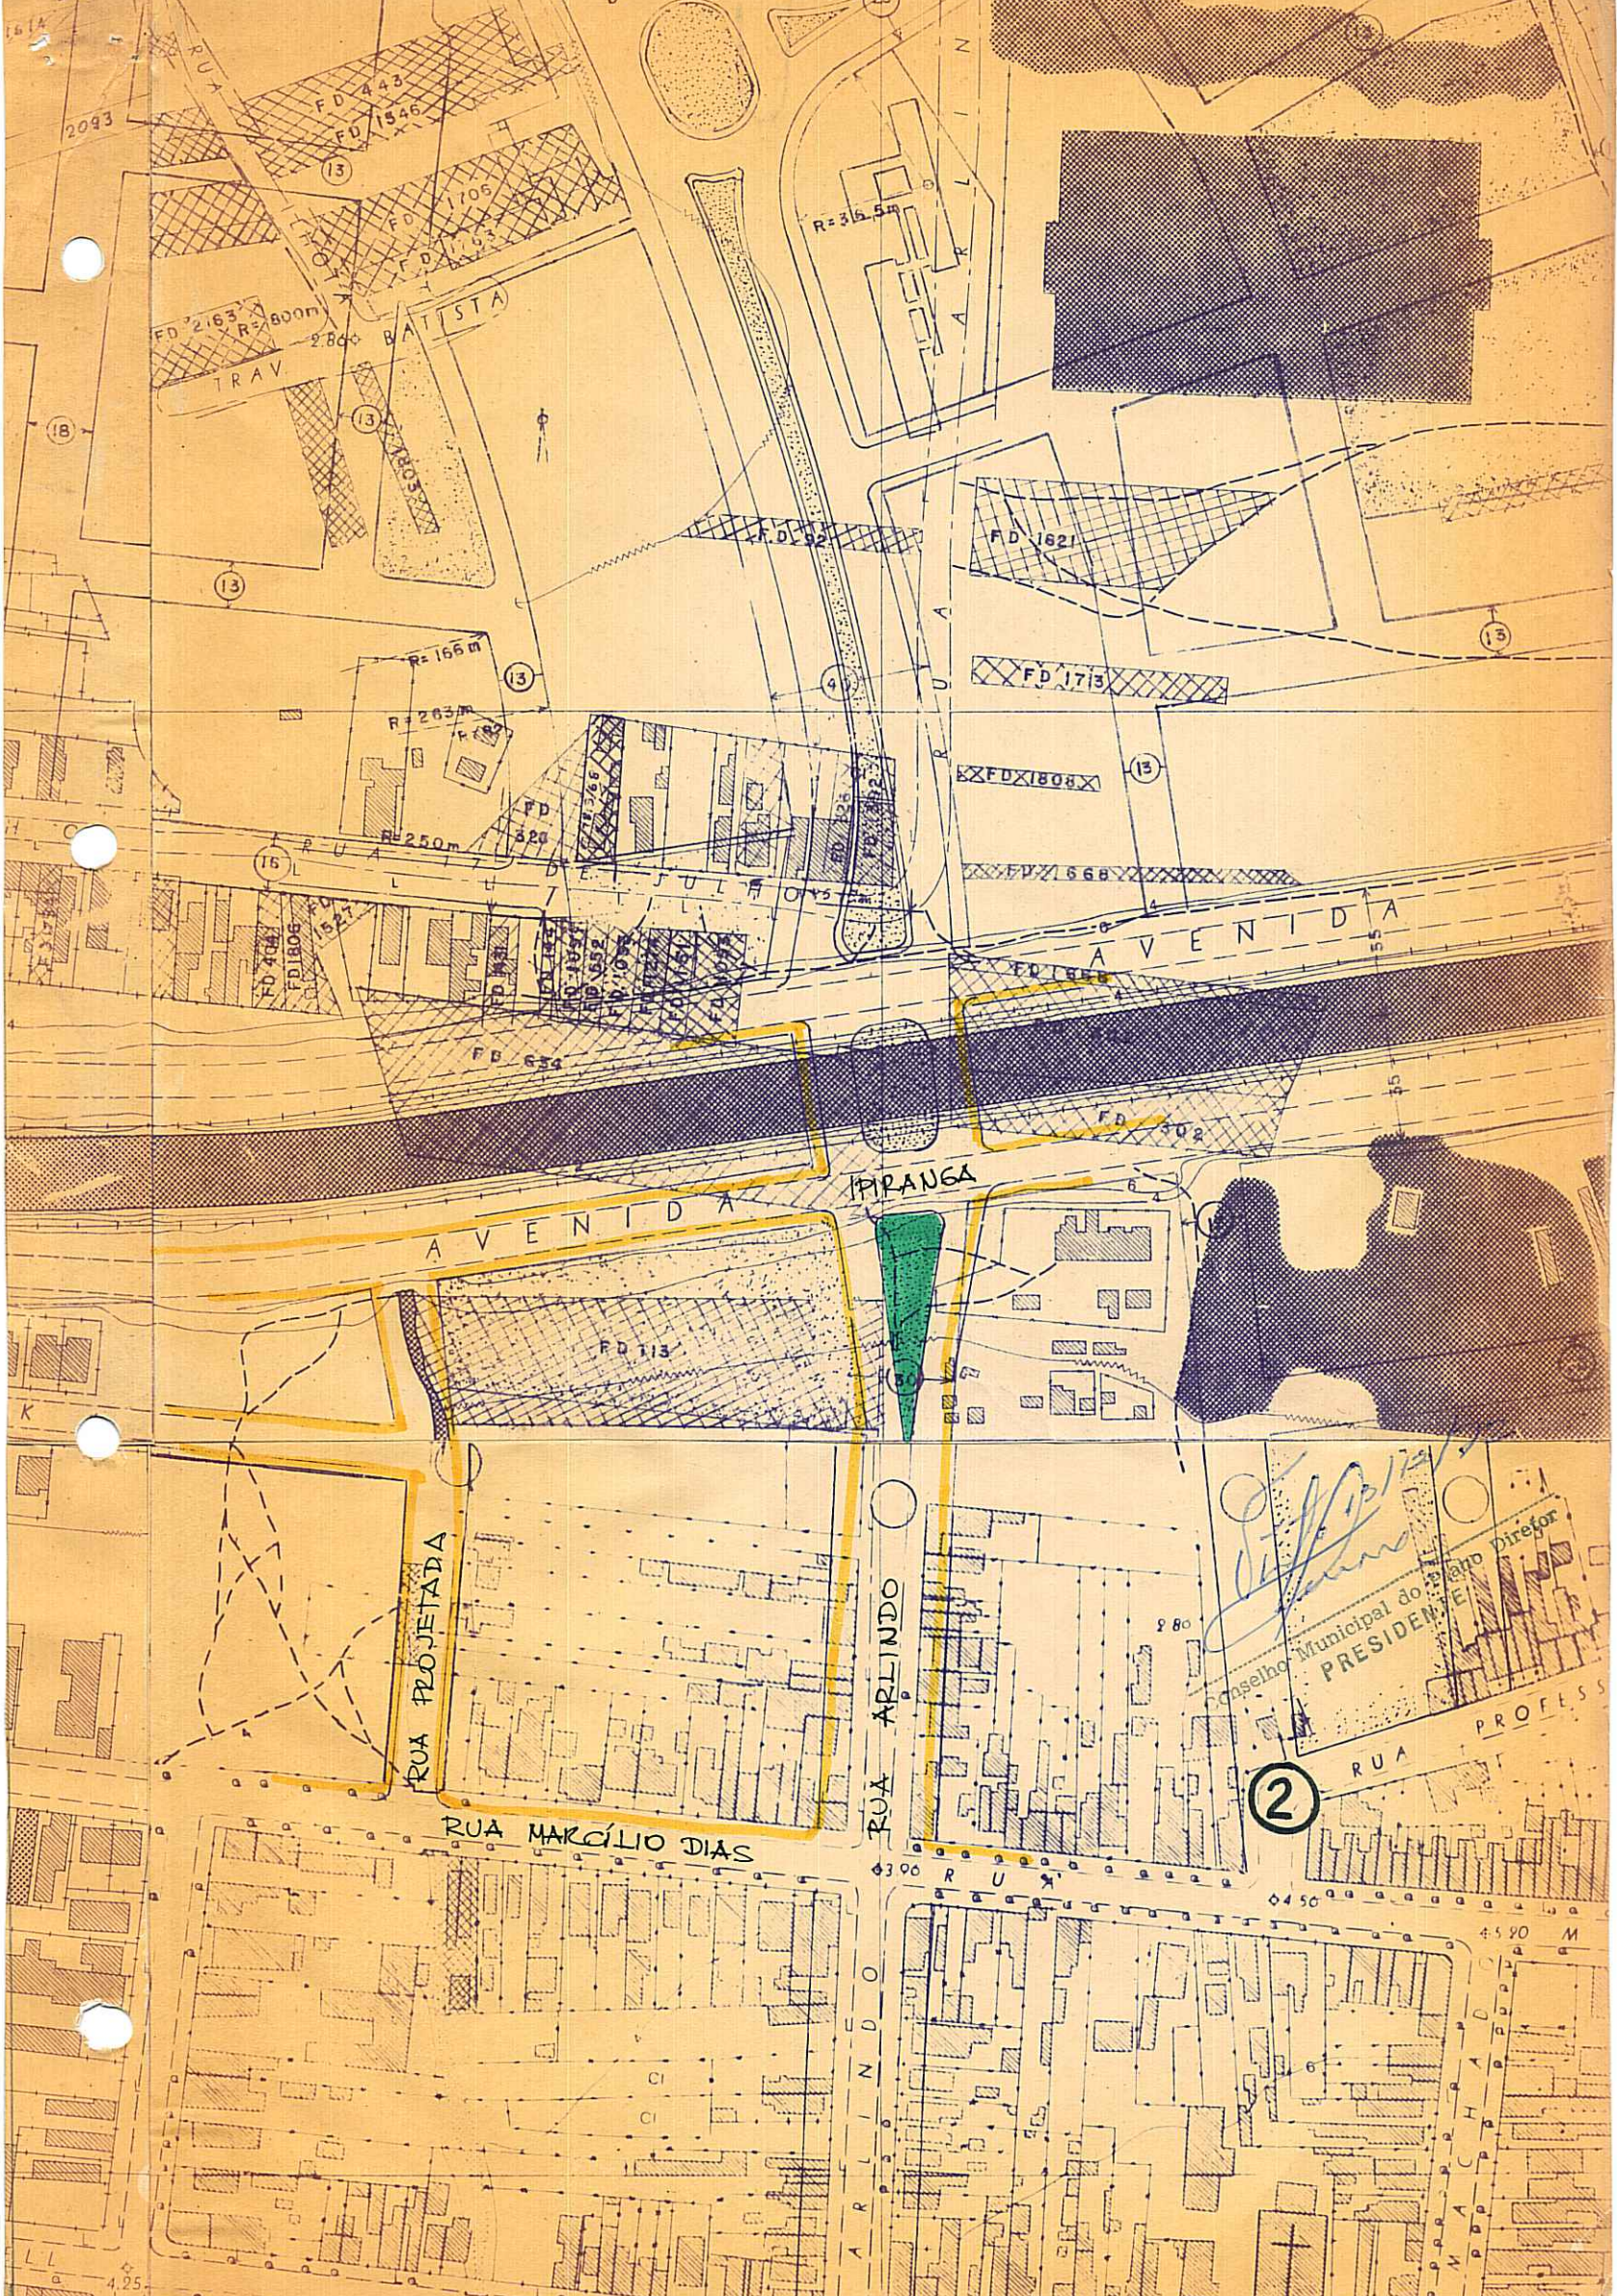

[Handwritten Signature]
Conselho Municipal do Plano Diretor
PRESIDENTE

2

RUA PROJETA DA

RUA MARCÍLIO DIAS

RUA ARLINDO

RUA PROFESSOR

2093

FD 2163
R=800m
280m

R=315.5m

R=166m

R=203m

R=250m

FD 1621

FD 1713

FD 1808

FD 1668

FD 1622

FD 113

PIRANGA

980

6300

6450

4590 M

4.25