



PREFEITURA MUNICIPAL DE PORTO ALEGRE

RESOLUÇÃO Nº 409/73

ASSUNTO: Alteração do traçado do Plano Diretor " EX
TENSÃO A " em área prevista para verde p_u
blico.

J U S T I F I C A T I V A

Tendo em vista uma situação consagrada e ir
reversível, pois a área é ocupada por Escola para Ex
cepicionais, e sendo a zona carente de áreas verdes '
destinamos o conjunto de alguns fundos de lotes pois
consistem na única área não comprometida ou construí '
da das vizinhanças.

A área obtida pelo conjunto de fundos dos
lotes é um pouco maior que a anterior, excluída, o que
vem em benefício dos habitantes da zona.


A falta de área verde na zona obriga os mo
radores a atravessarem a Av. Assis Brasil ocupando o
equipamento do Jardim Lindóia ou no outro sentido ca
minharem vários quarteirões até conseguirem uma área
verde.

Apesar da área verde não possuir uma situa
ção ideal, pois, fica ao lado de uma via de grande '
tráfego é a única possibilidade de atendimento desta
população, tudo de conformidade com planta anexa "2".

Porto Alegre, 12 de setembro de 1973


PRESIDENTE DO C.M.P.D.

CONSELHEIRO RELATOR

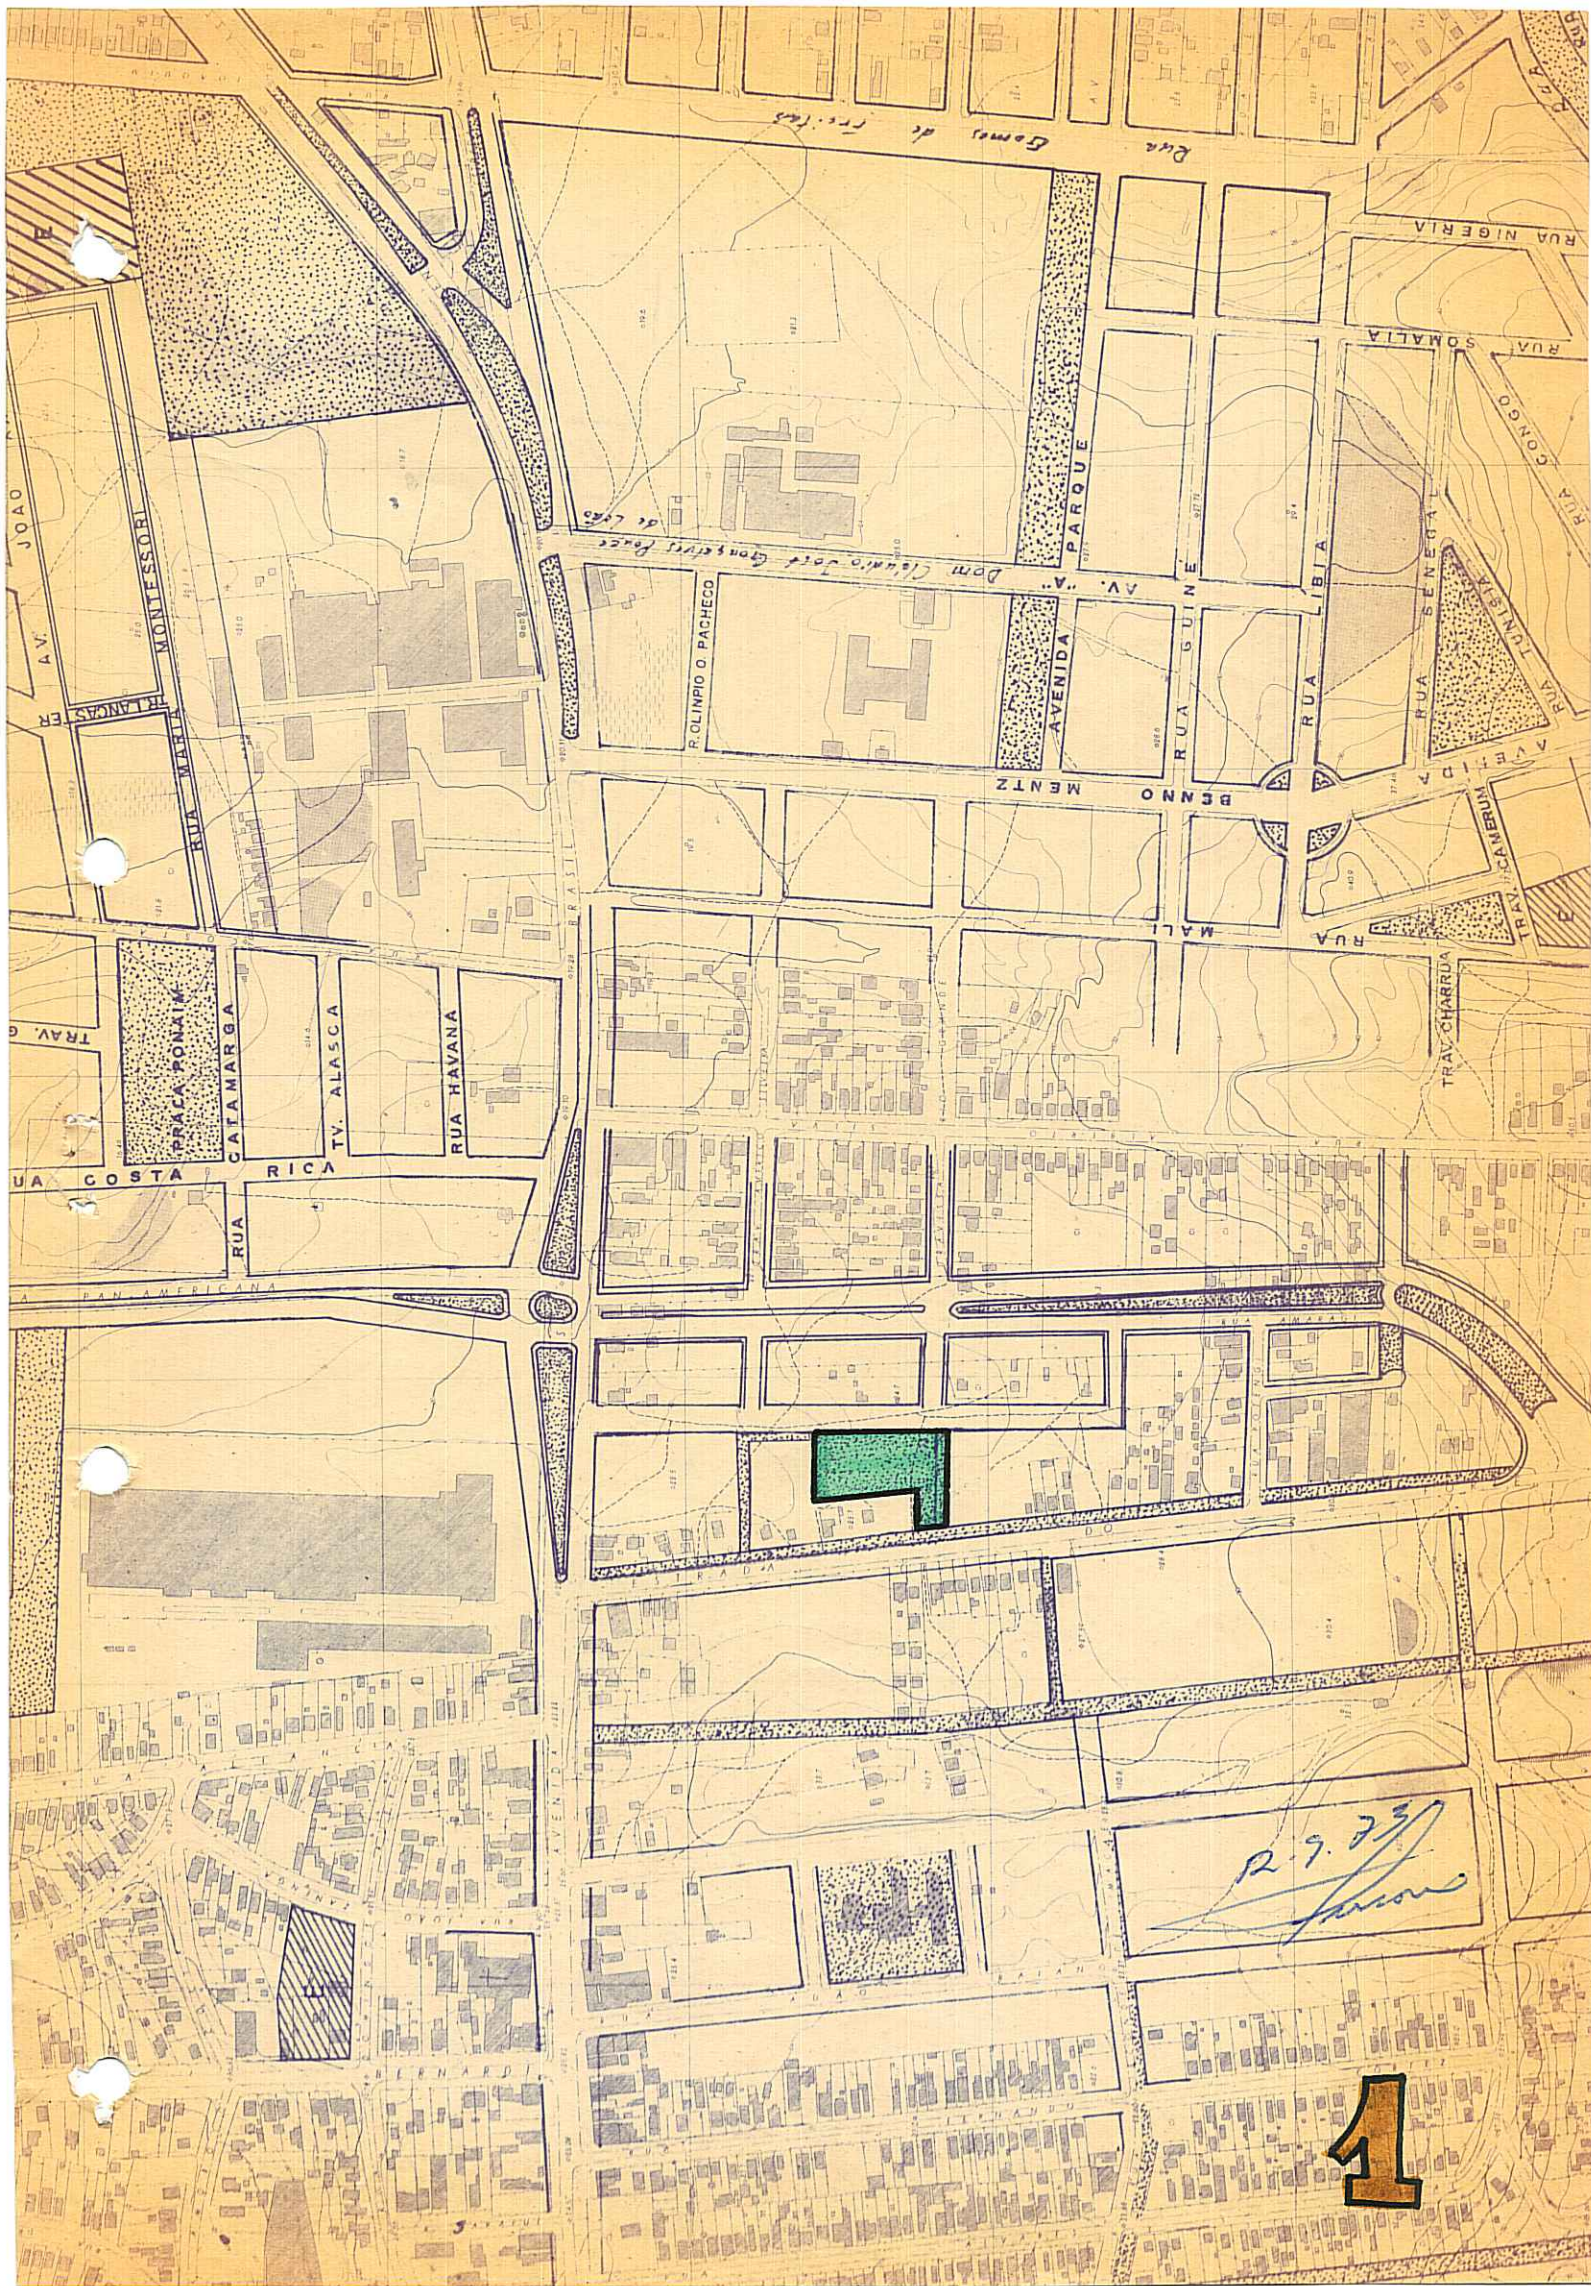


29.73
[Handwritten signature]

1

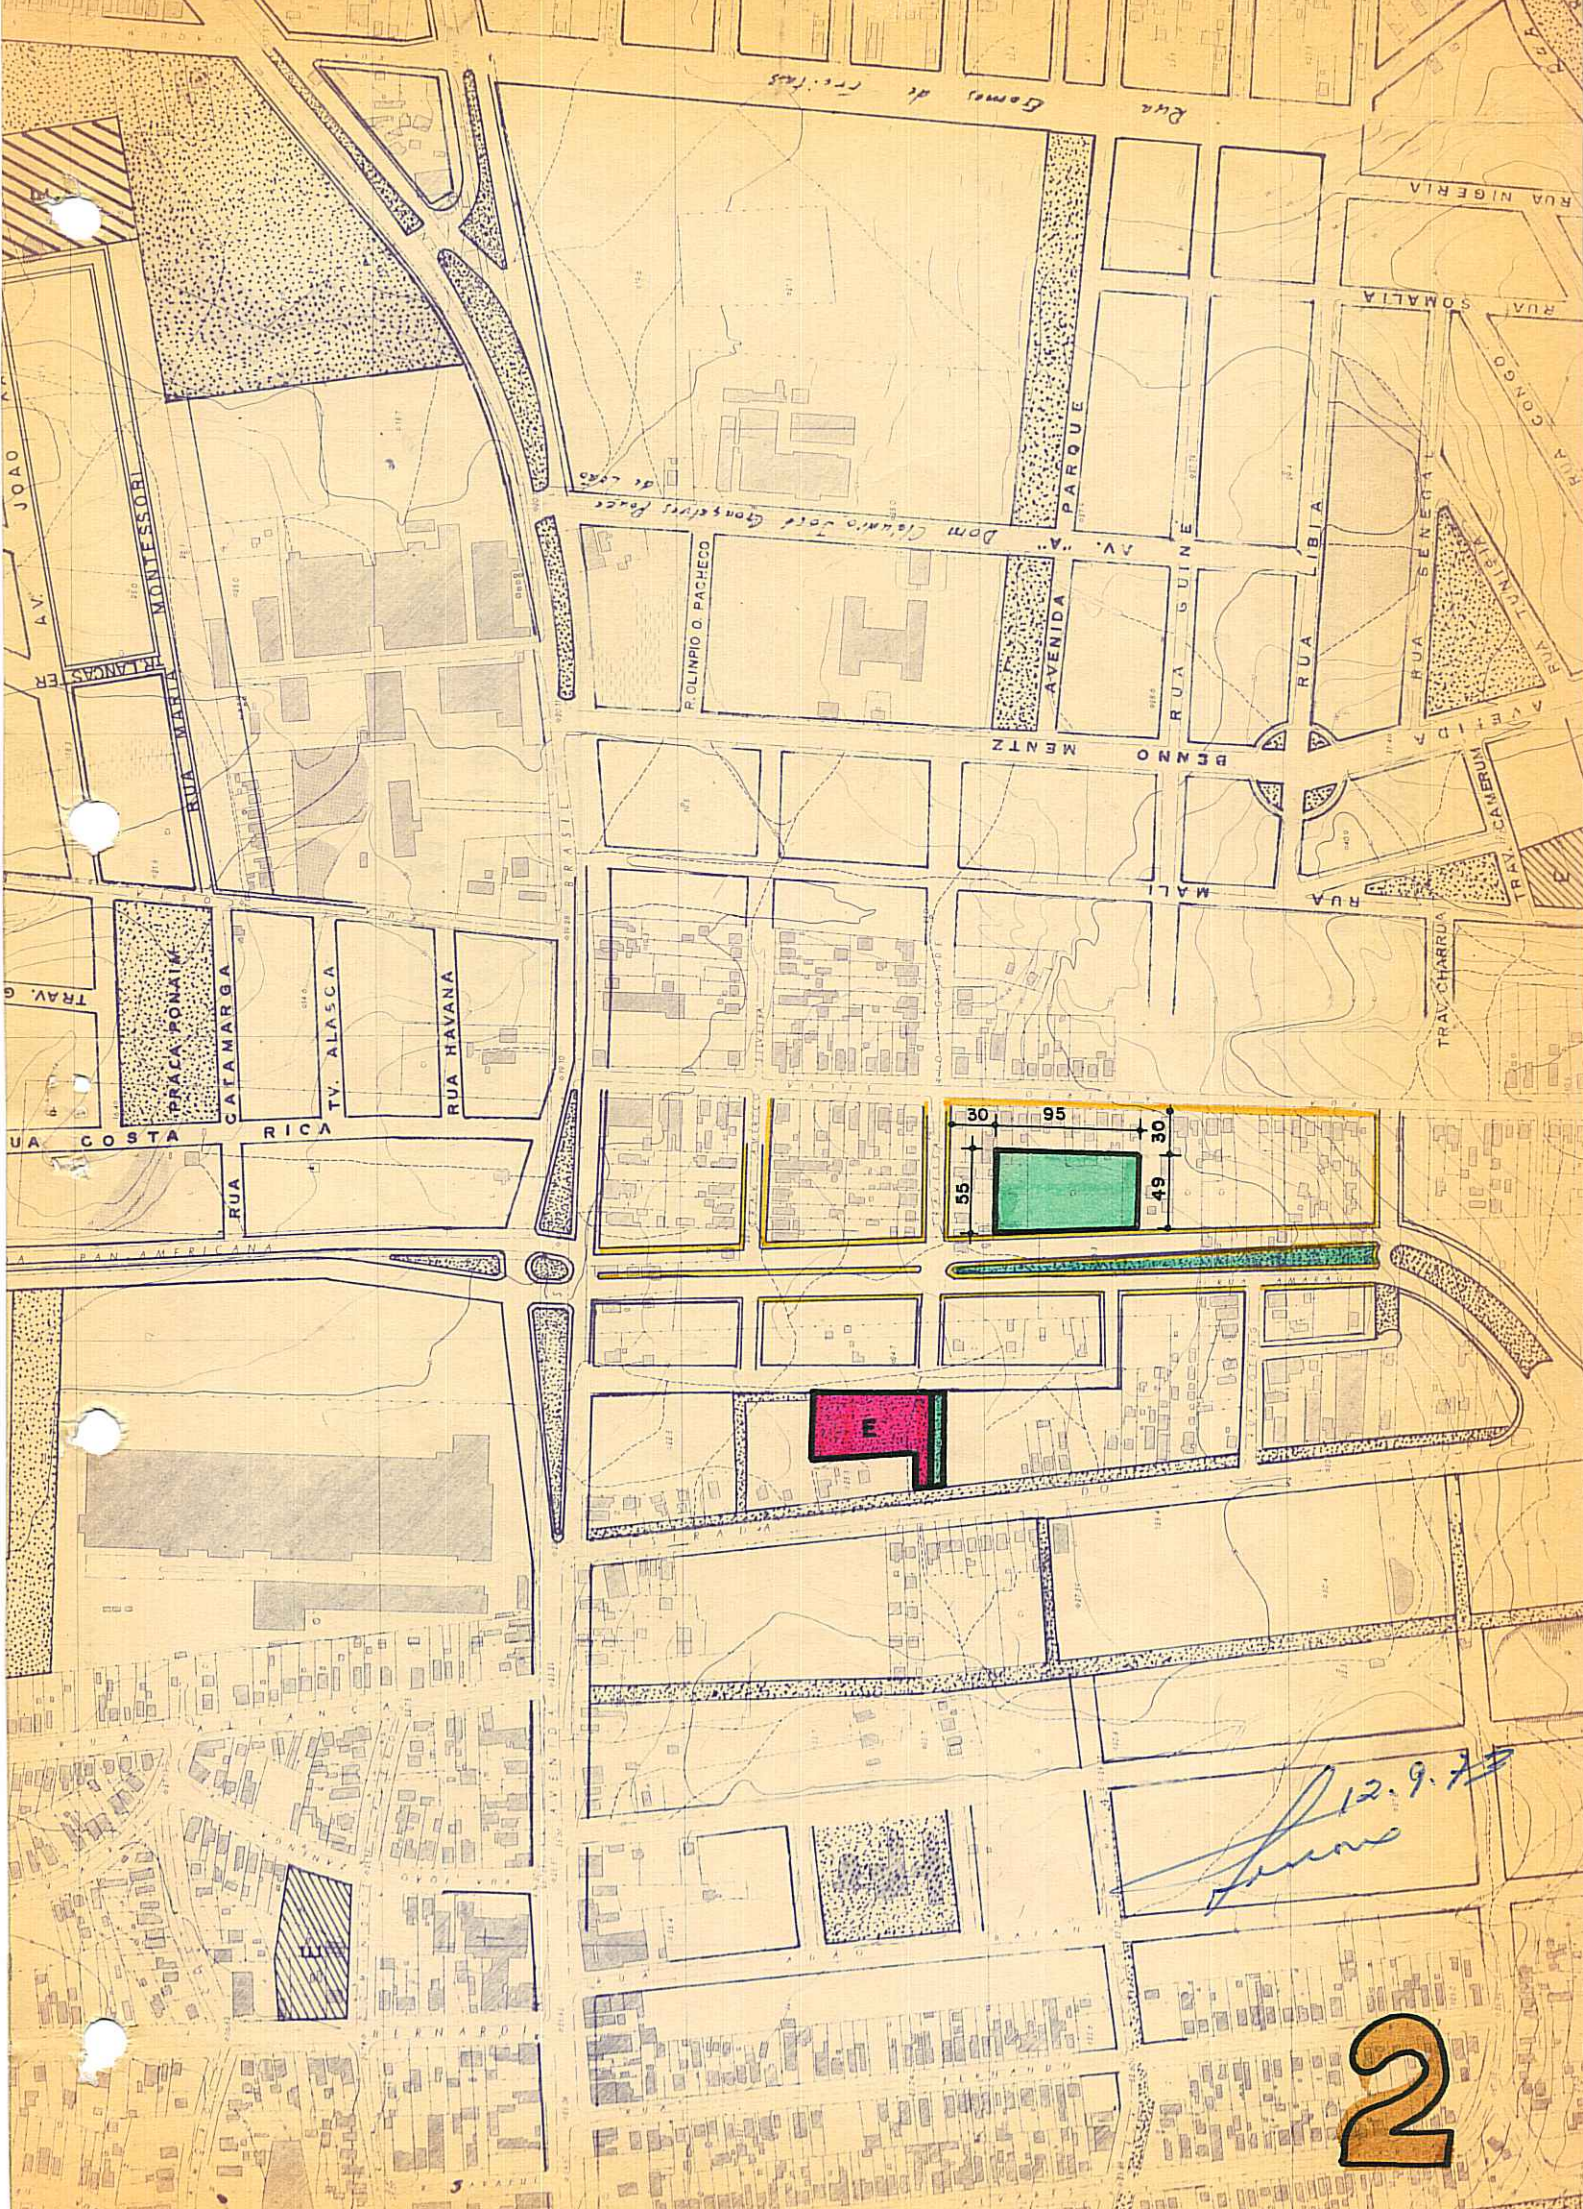

E

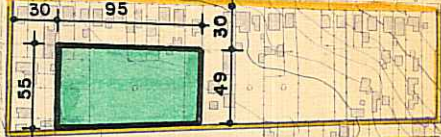

12.9.77
[Signature]

2