



PREFEITURA MUNICIPAL DE PORTO ALEGRE

RESOLUÇÃO Nº 452/74

ASSUNTO: Alteração de traçado do Plano Diretor

*19/8/74*  
*19/8/74*  
*[Signature]*

O CONSELHO MUNICIPAL DO PLANO DIRETOR, em sessão realizada aos quatoze dias do mes de agosto do ano de mil novecentos e setenta e quatro (14-8-74), face ao disposto no Artigo 83 da Lei 2330 de 29.12.1961, aprova:

É alterado o traçado do Plano Diretor na esquina da Avenida Terezópolis com a Rua Anchieta de acordo com planta "2" anexa.

Porto Alegre, *14 de agosto* de 1974

*[Signature]*  
 \_\_\_\_\_  
*[Signature]*  
 \_\_\_\_\_  
*[Signature]*  
 \_\_\_\_\_  
*[Signature]*  
 \_\_\_\_\_  
*[Signature]*  
 \_\_\_\_\_  
*[Signature]*  
 \_\_\_\_\_  
*[Signature]*  
 \_\_\_\_\_  
*[Signature]*  
 \_\_\_\_\_  
*[Signature]*  
 \_\_\_\_\_  
 \_\_\_\_\_  
 \_\_\_\_\_



PREFEITURA MUNICIPAL DE PÓRTO ALEGRE

RESOLUÇÃO Nº 452/74

ASSUNTO: Alteração de traçado do Plano Diretor


J U S T I F I C A T I V A


Nas circunstâncias em que se situa a área verde prevista na esquina da Avenida Terezópolis com a Rua Anchieta, integrando o passeio público, constitui-se solução mais satisfatória sob o aspecto viário e de utilização sua transferência para a área verde maior, fronteira, considerando o uso destinado a esta última como área de recreação pública, tudo de conformidade com planta anexa "2".

Porto Alegre, *14 de agosto* de 1974

PRESIDENTE DO C.M.P.D.

CONSELHEIRO RELATOR

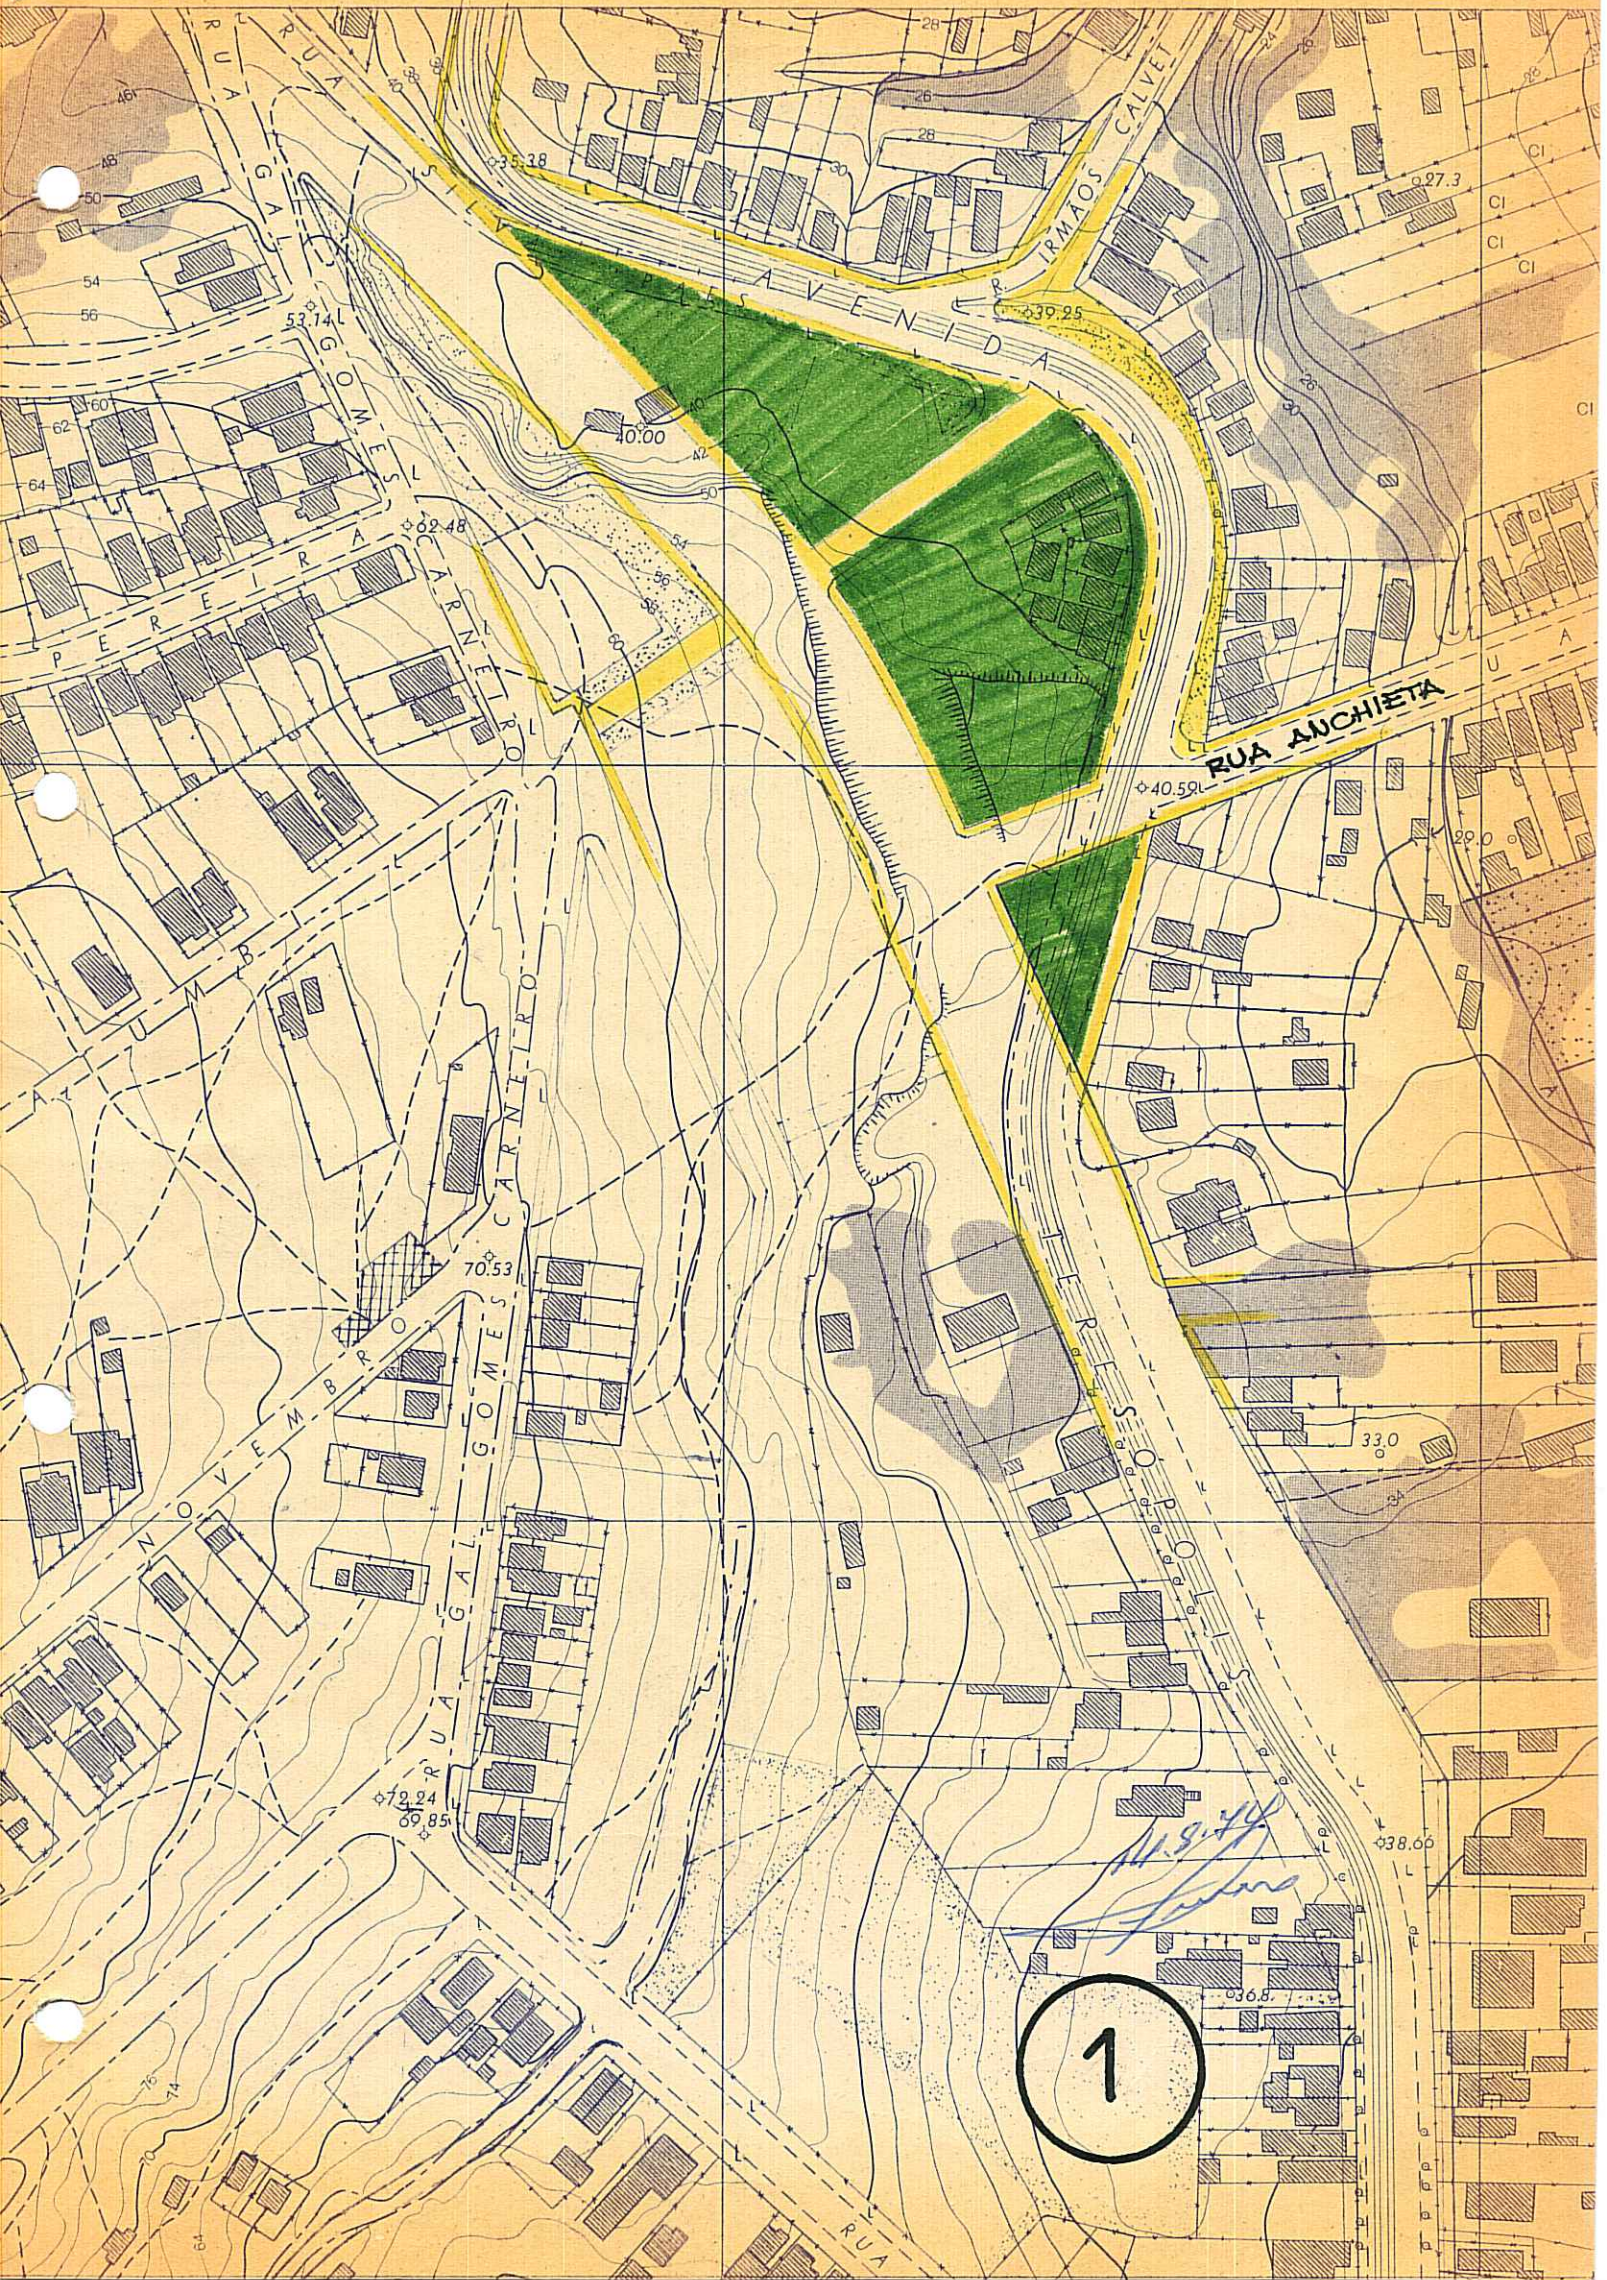

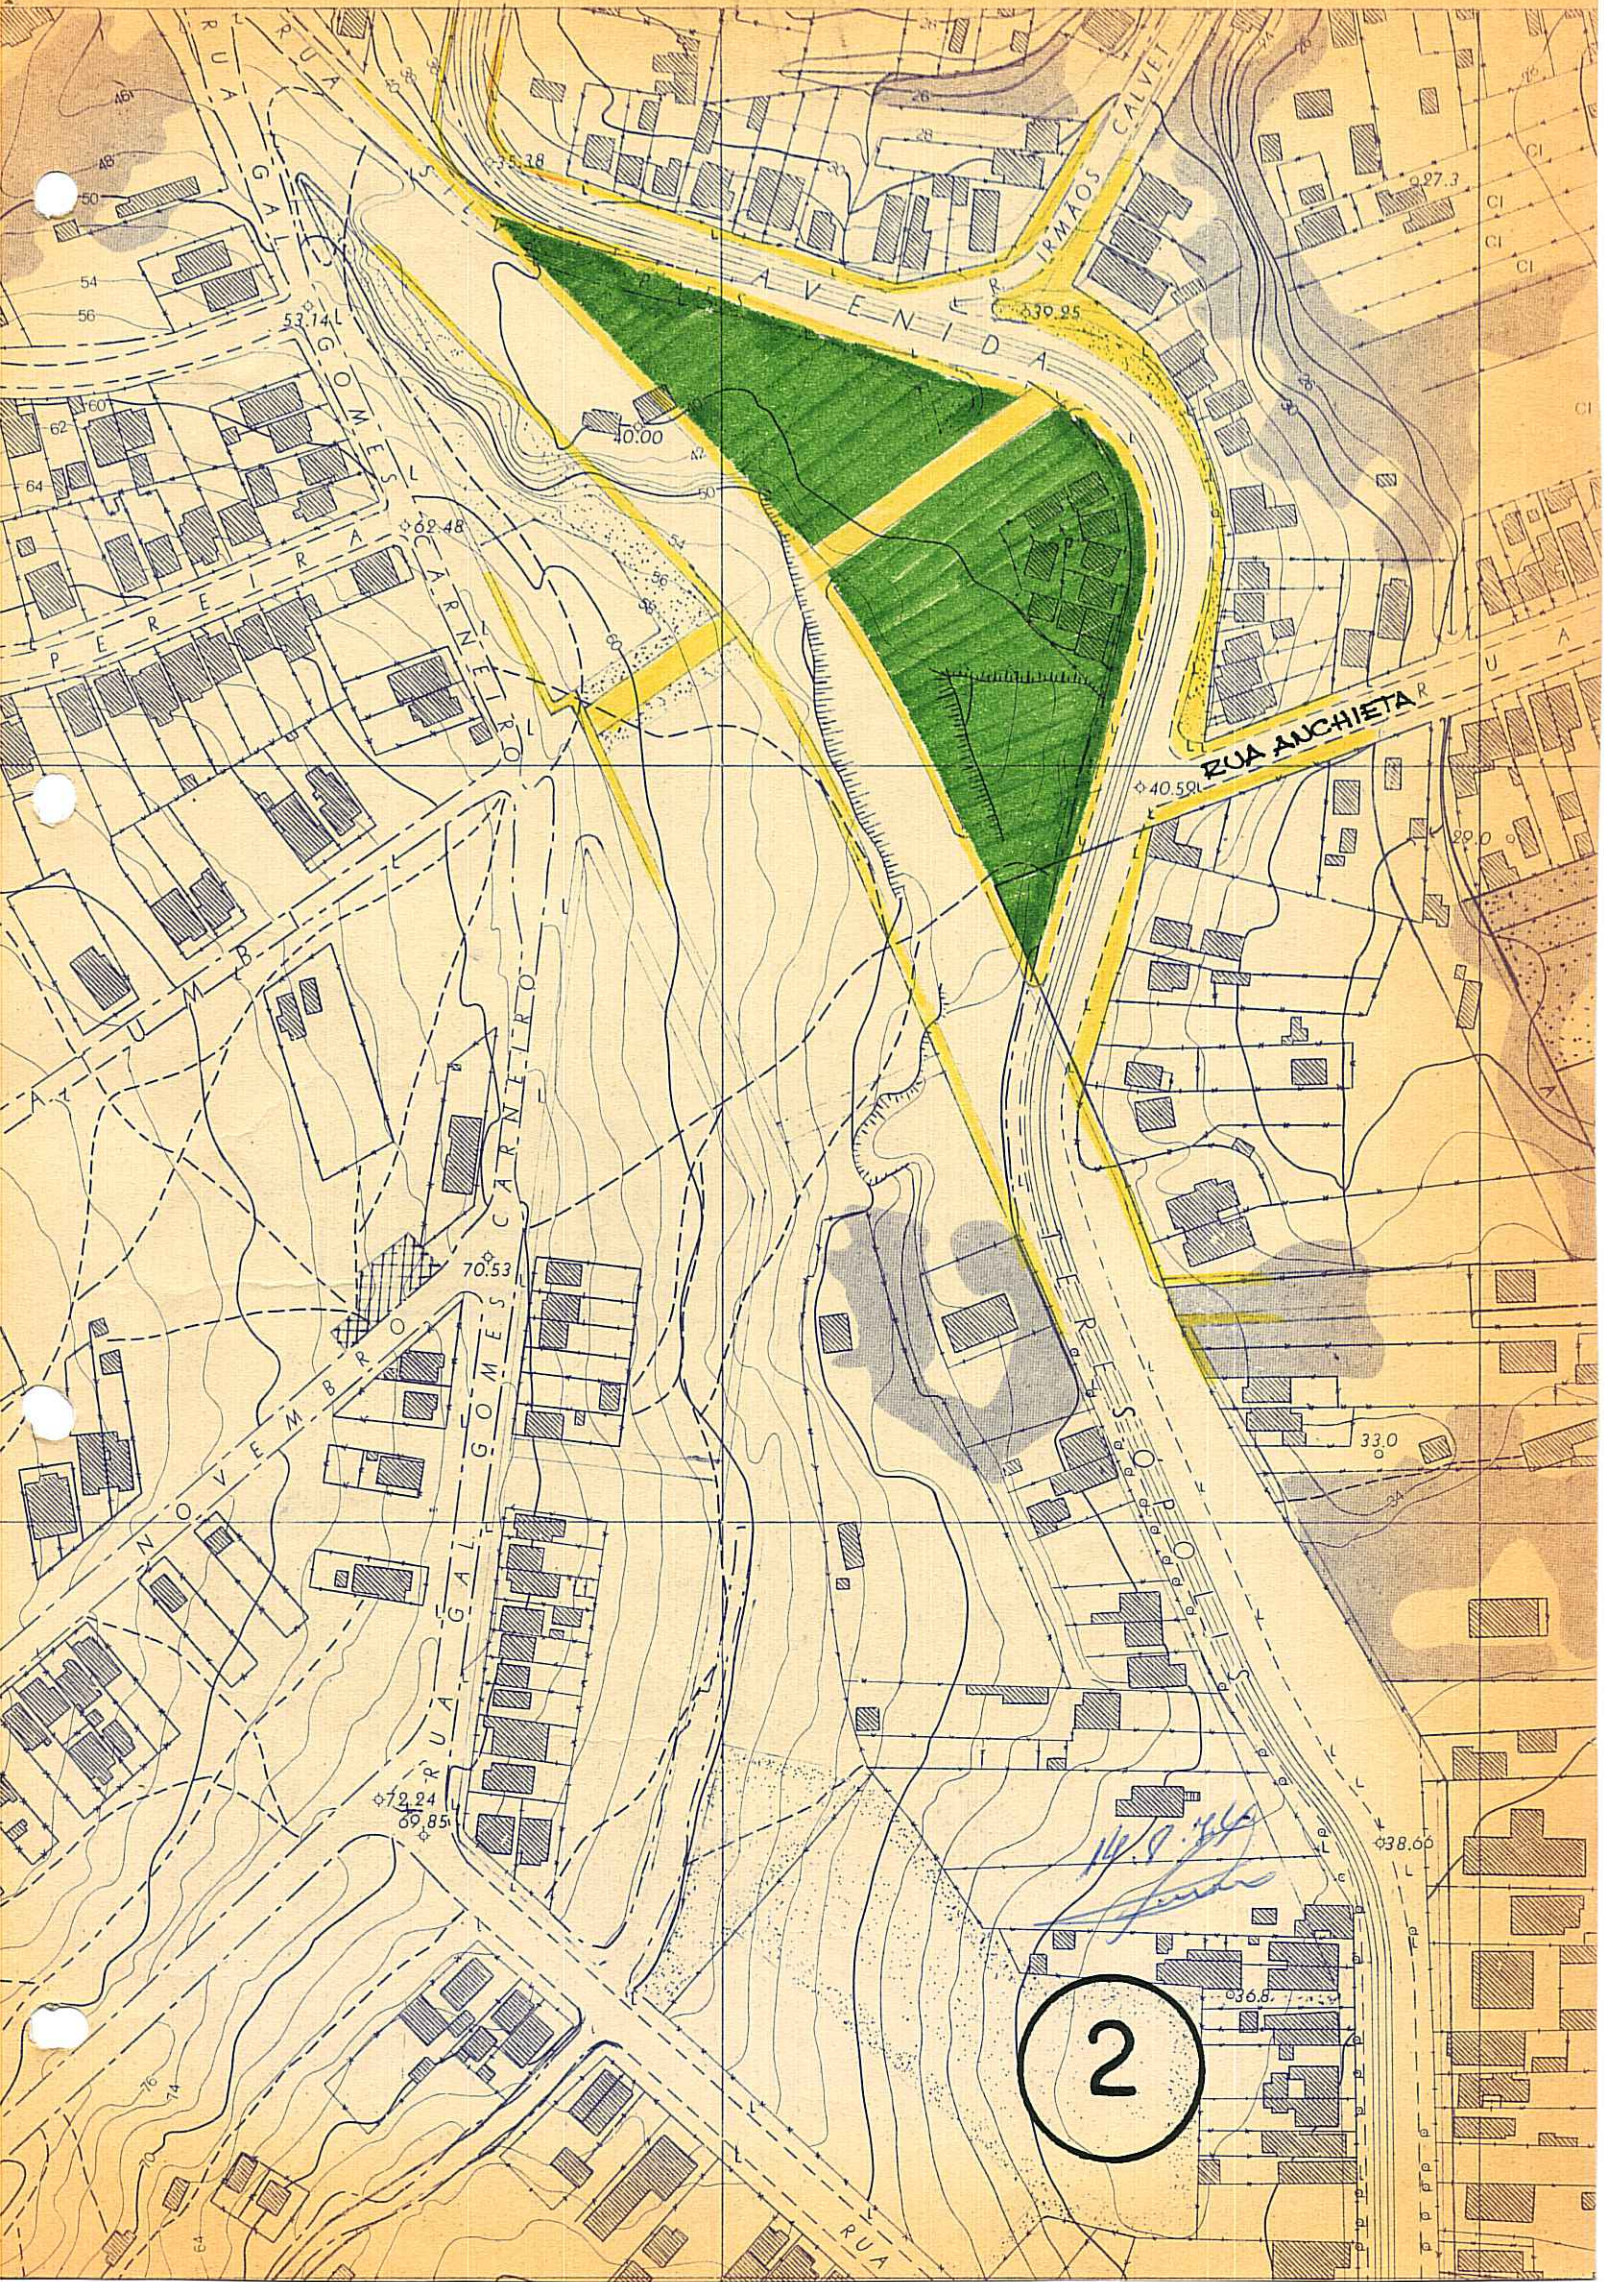

14/9/36  
*[Handwritten Signature]*  
 2