



PREFEITURA MUNICIPAL DE PÓRTO ALEGRE

RESOLUÇÃO Nº 455174

ASSUNTO: Eliminação de área verde.

Reservado.

21.10.74

[Large signature]

O CONSELHO MUNICIPAL DO PLANO DIRETOR, em sessão realizada aos dois dias do mes de outubro do ano de mil novecentos e setenta e quatro (2-10-74), face o disposto no Artigo 83 da Lei 2330 de 29/12/1961, aprova:

A eliminação da área reservada para verde, prevista pela Extensão "C" do Plano Diretor e situada na Rua Visconde de Ouro Preto.

Porto Alegre, *2 de outubro* de 1974

[Signature]

Mozos Bittol

Maximino

Arquês

Fred Sehn

Antônio Caspary

M. Barreira

Petúlio

Alta

[Signature]



PREFEITURA MUNICIPAL DE PÓRTO ALEGRE

RESOLUÇÃO Nº 455/74

ASSUNTO: Eliminação de área verde.


J U S T I F I C A T I V A

O imóvel previsto para área verde pela Extensão "C" do Plano Diretor na Rua Visconde de Ouro Preto, configurado na planta anexa nº "1", fica liberado face a sua pequena dimensão e face a existência próxima de uma área verde maior, que não havia sido considerada quando da elaboração da Extensão "C" do Plano Diretor, pois pertencia a loteamento antigo e não estava assinalada em planta. A nova situação das áreas verdes configura-se na planta anexa nº "2".

Porto Alegre, 2 de outubro de 1974

PRESIDENTE DO C.M.P.D.

CONSELHEIRO RELATOR

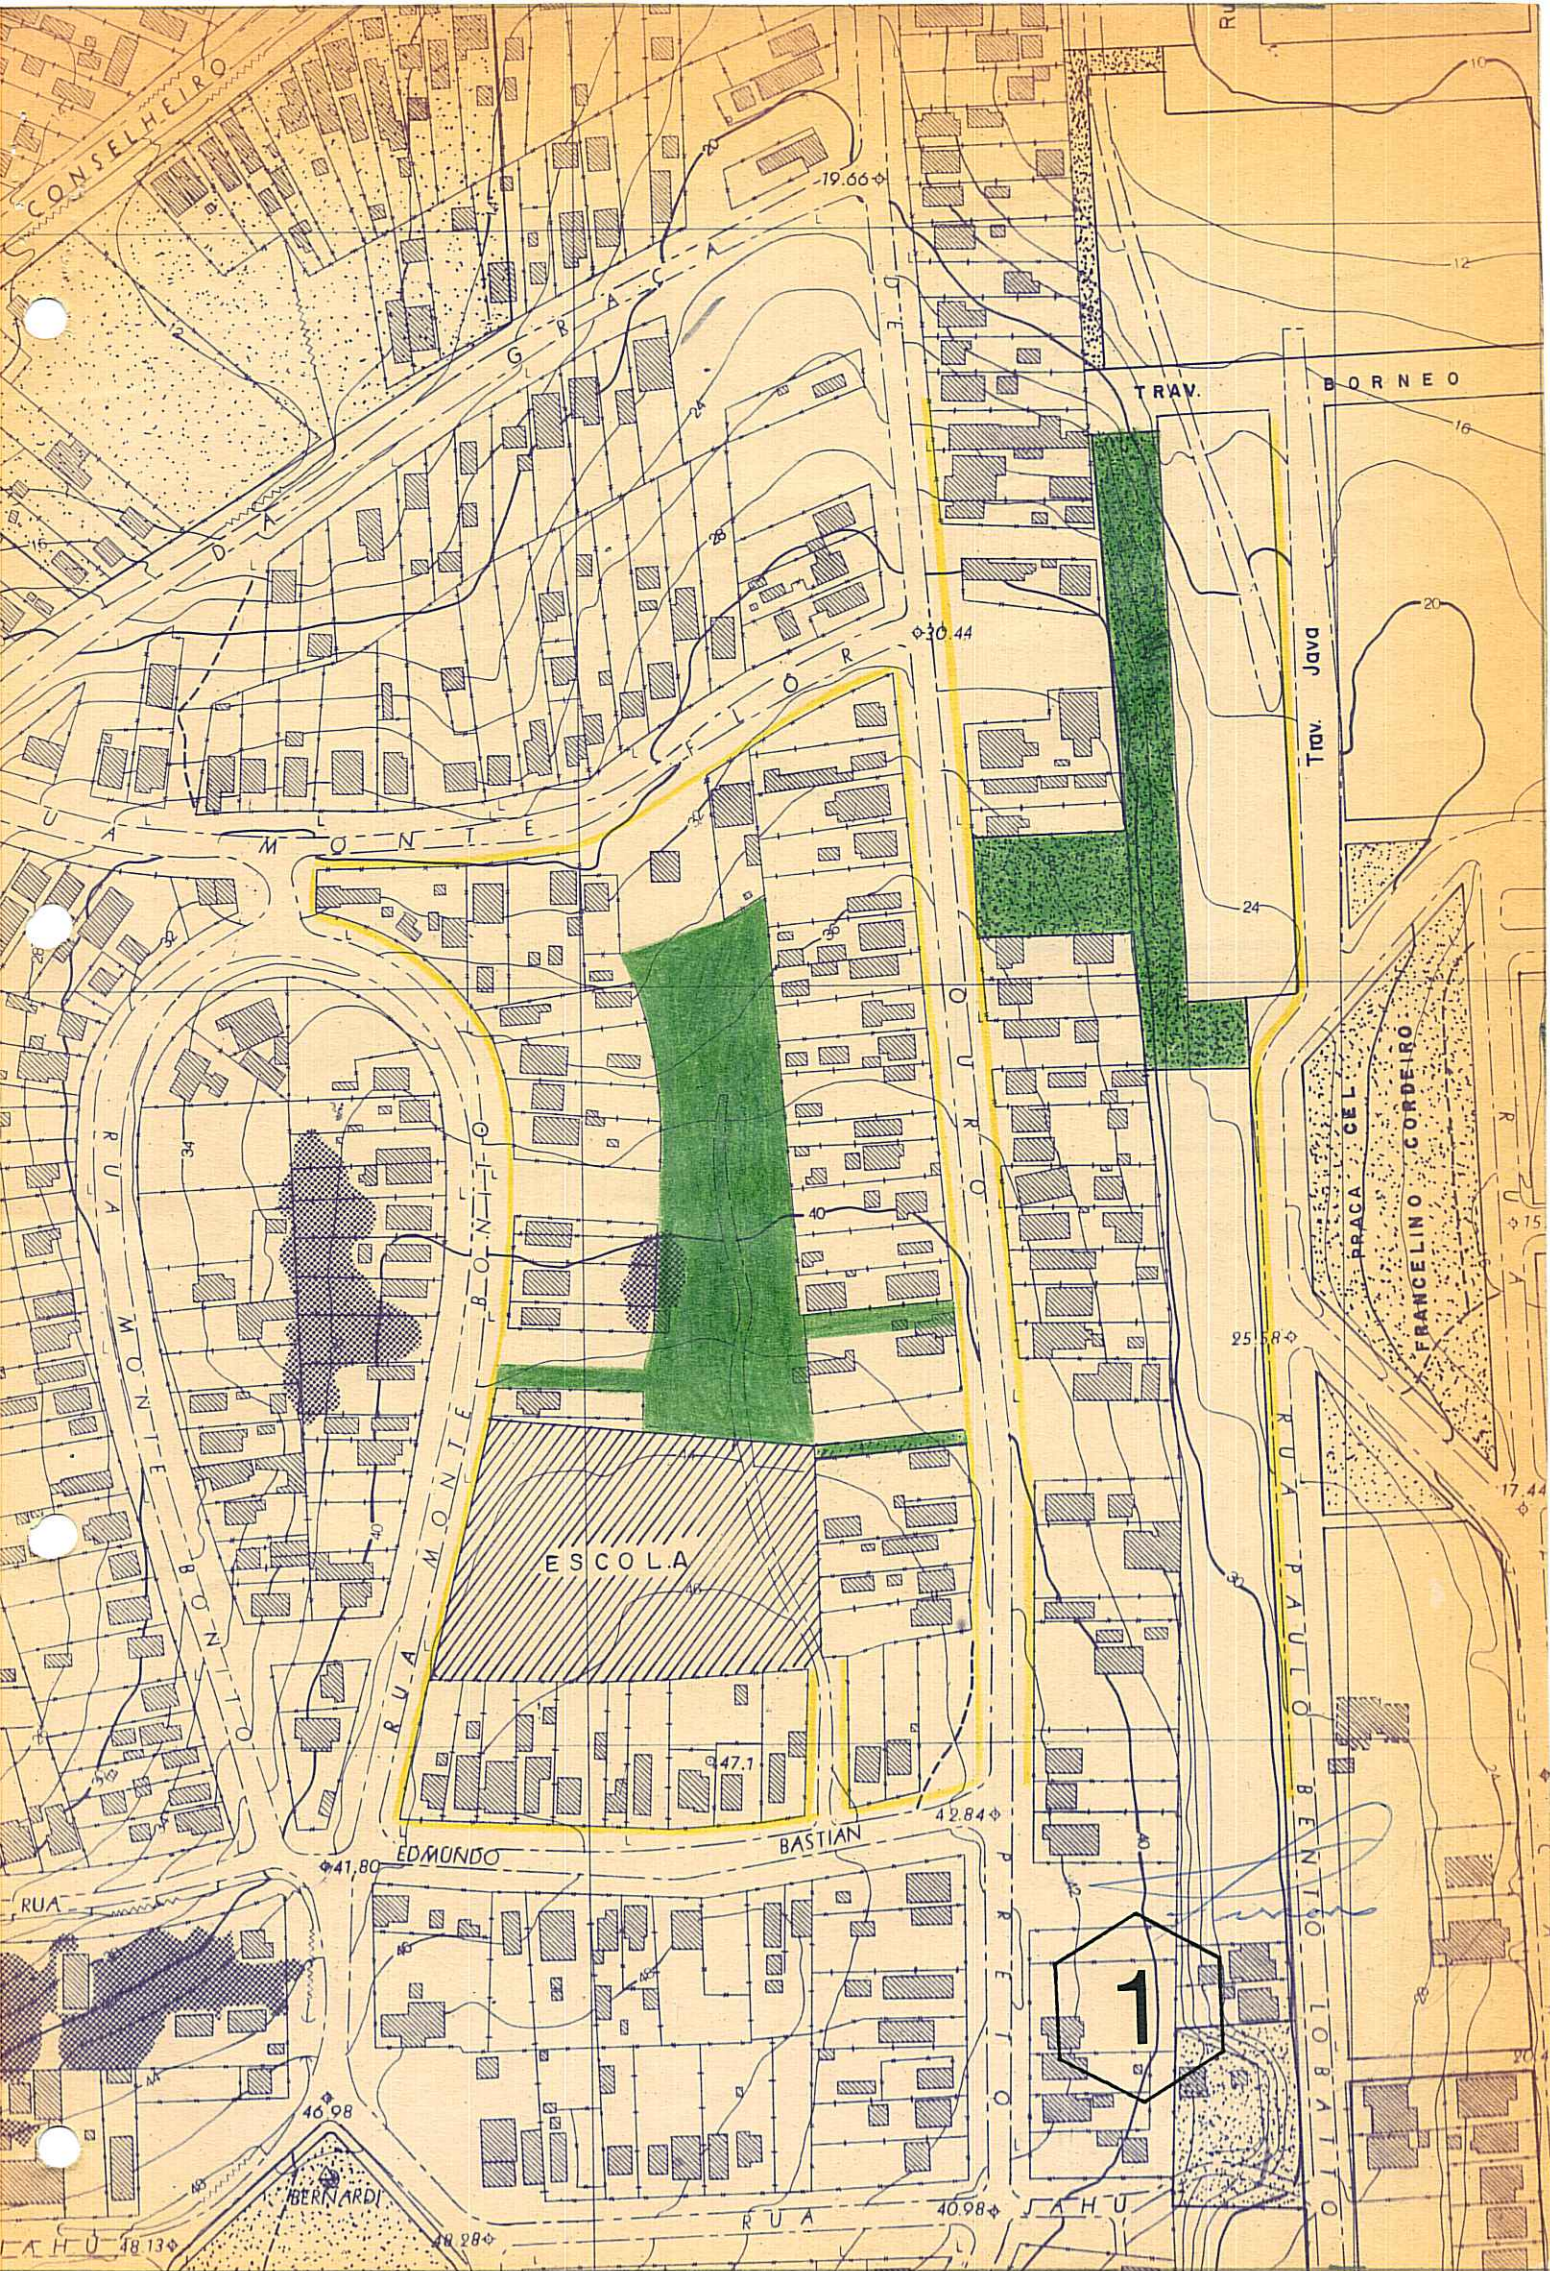

1

ESCOLA

CONSELHEIRO

BORNIO

TRAV.

TRAV. JAVA

PRACA CEL. FRANCILINO CORDEIRO

EDMONDO

BASTIAN

JAHU

BERNARDI

JAHU

34

47.1

42.84

41.80

40.98

48.13

48.98

40.98

17.44

15


24

20

16

12

10

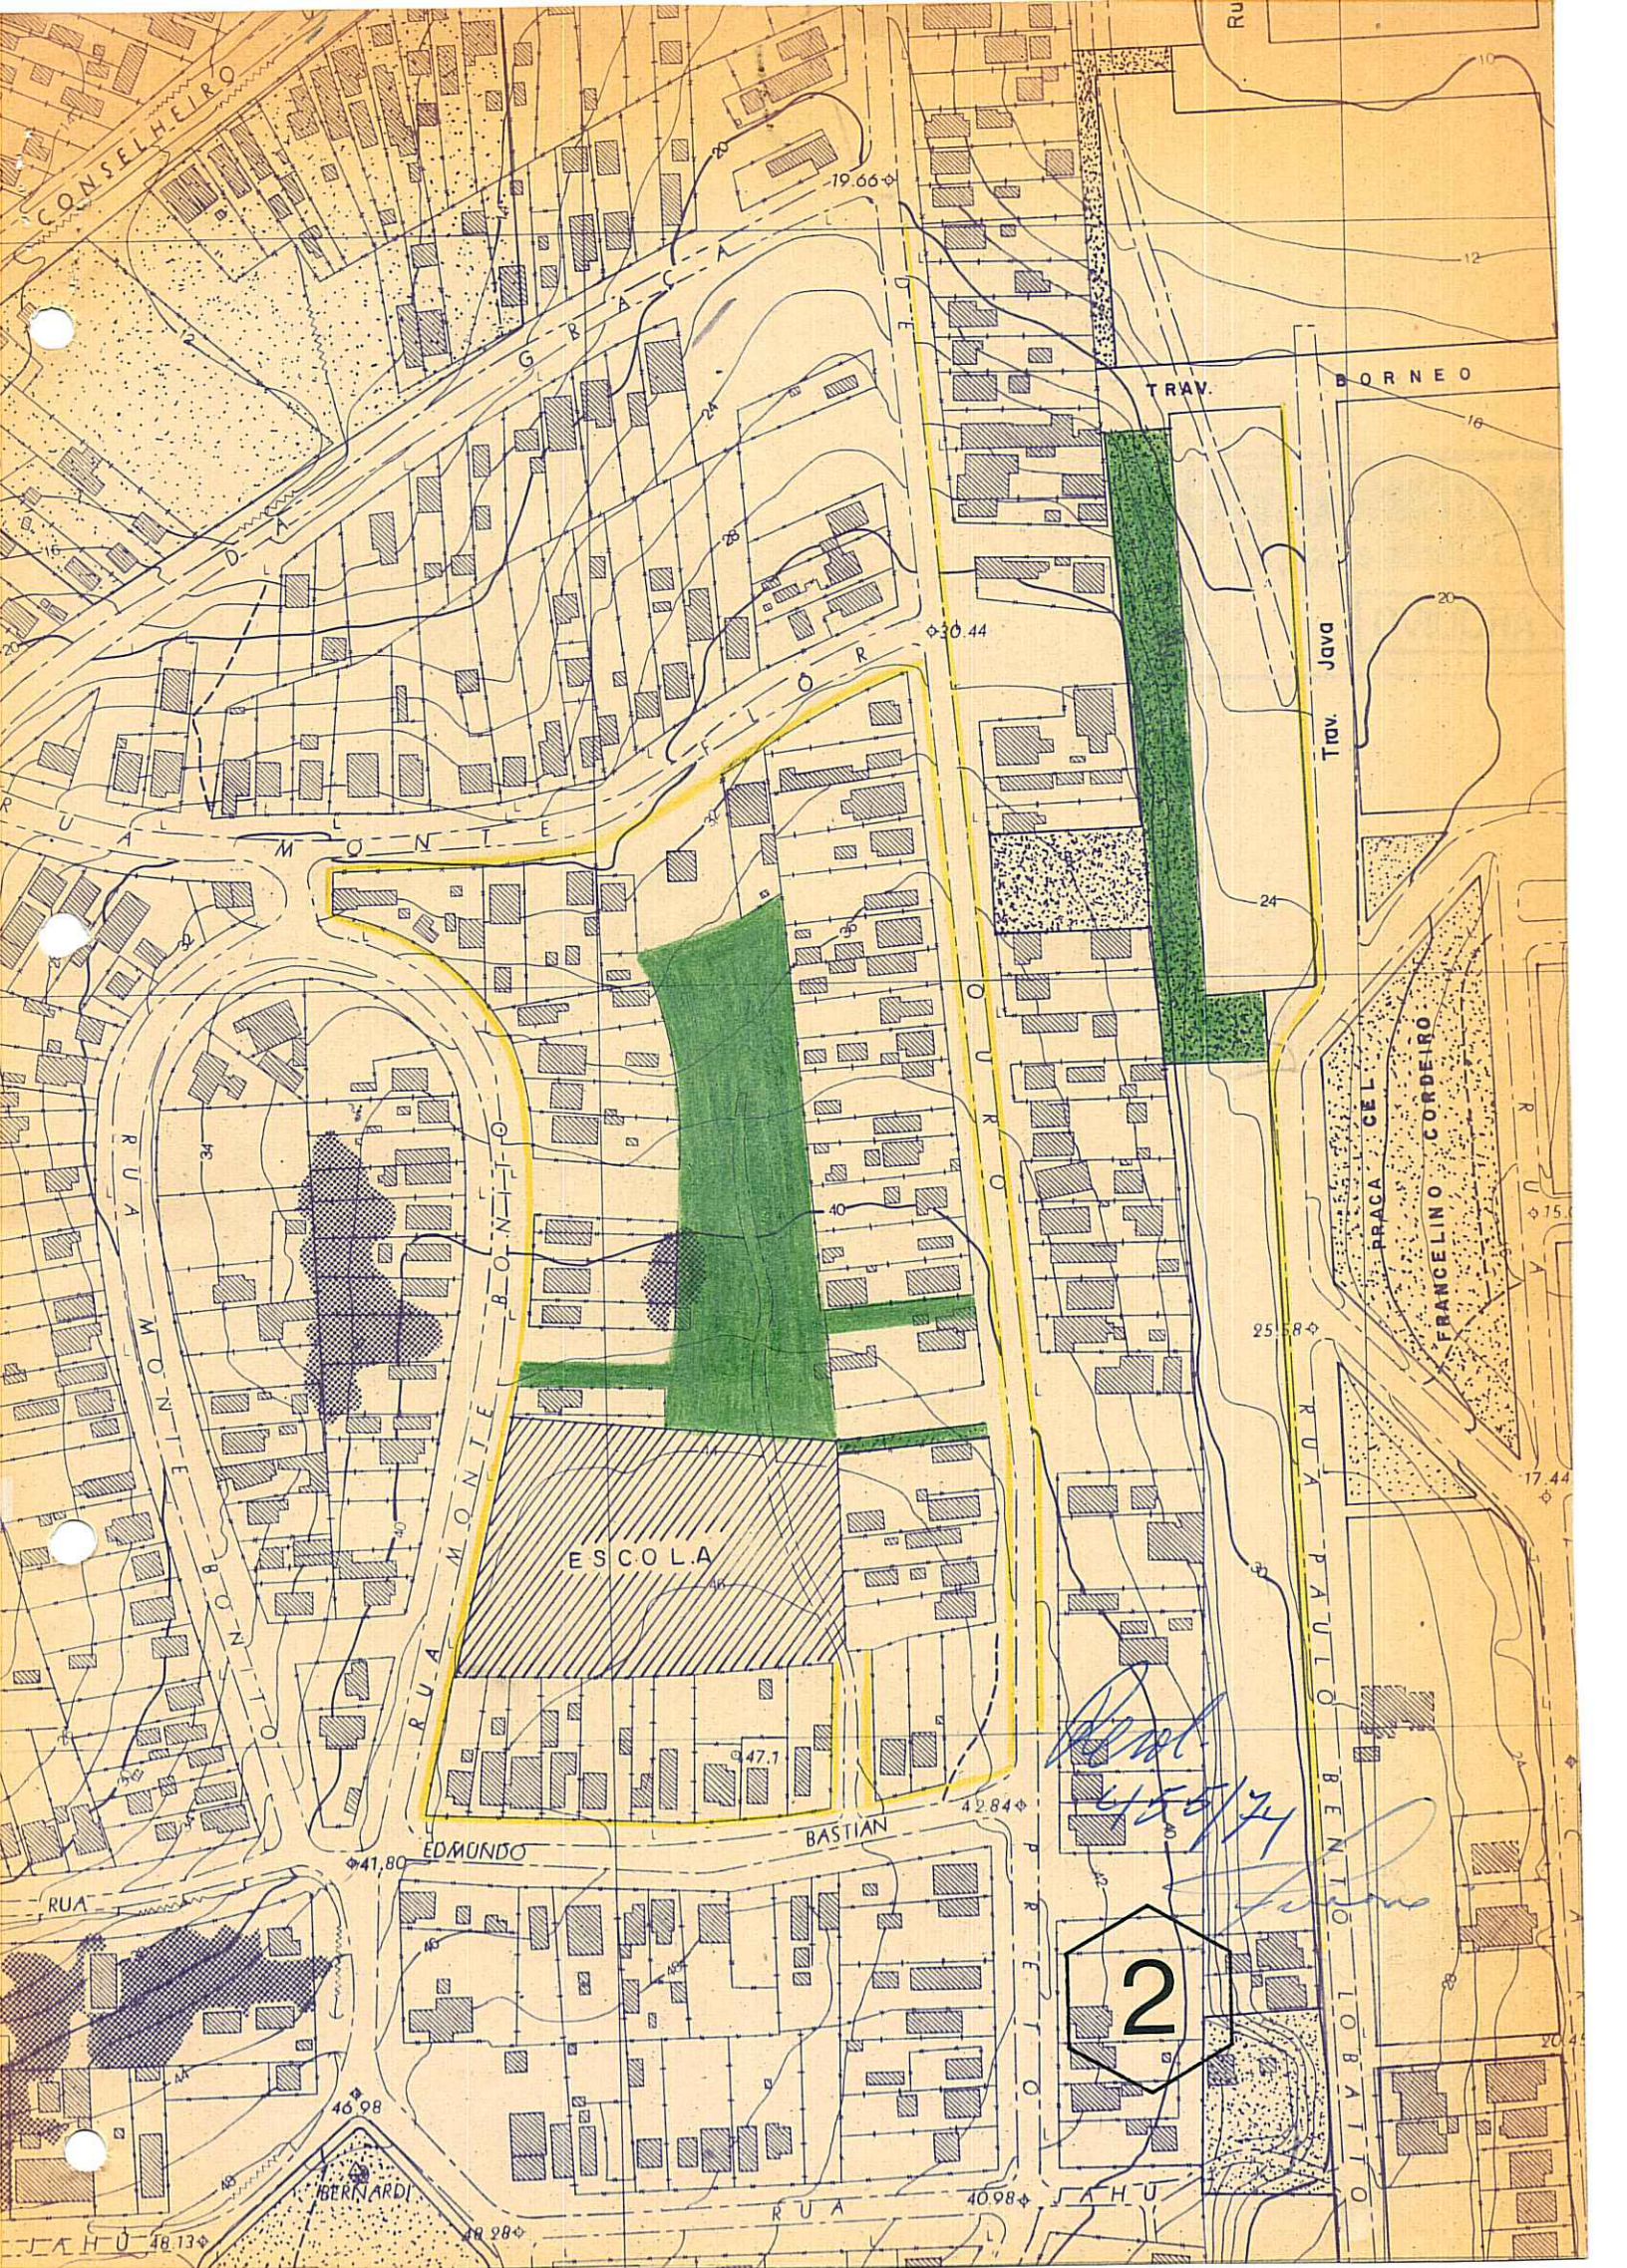

ESCOLA

2

Handwritten signatures and scribbles in blue ink.

CONSELHEIRO

TRAV.

BORNIO

TRAV. JAWA

PRACA CELFRANCELINO CORDEIRO

EDMUNDO

BASTIAN

PAULITO BENTIO LOBATTO

JAHU

BERNARDI

JAHU