

Processo 6-75

8



PREFEITURA MUNICIPAL DE PÓRTO ALEGRE

RESOLUÇÃO Nº 474/75

ASSUNTO: Prolongamento da rua Maestro Pena até a rua Intendente Alfredo Azevedo

Boencologo.

10/3/75

[Signature]

O CONSELHO MUNICIPAL DO PLANO DIRETOR, em sessão realizada aos cinco dia do mes de março do ano de mil novecentos e setenta e cinco (5-3-75), face ao disposto no Artigo 83 da Lei 2330 de 29.12.61, aprova:

É incluído no traçado do Plano Diretor o prolongamento da rua Maestro Pena até a rua Intendente Alfredo Azevedo tudo de acordo com planta "2" anexa.

Porto Alegre, 5 de março de 1975.

[Signature]

[Signature]

[Signature]

[Signature]

[Signature]

[Signature]

[Signature]

[Signature]



PREFEITURA MUNICIPAL DE PÓRTO ALEGRE

RESOLUÇÃO Nº 474/75

ASSUNTO: Prolongamento da rua Maestro Pena até a rua Intendente Alfredo Azevedo


J U S T I F I C A T I V A

Com o objetivo de criar opções de acesso à área verde prevista fronteira a Igreja N.ª Sra. da Glória e conseqüentemente desmembrar o quarteirão de dimensões consideráveis formado pela Av. Prof. Oscar Pereira, Av. Cel. Aparício Borges, rua Intendente Alfredo Azevedo e rua Pedro Boticaário é apresentada a proposição conforme graficada na cópia 2 anexa. Tal solução propiciará melhores visuais relativamente à área verde mencionada evitando tornar-se a mesma um terreno encravado no quarteirão a que está inserido.

Porto Alegre, 5 de março de 1975 .

PRESIDENTE DO C.M.P.D.

CONSELHEIRO RELATOR

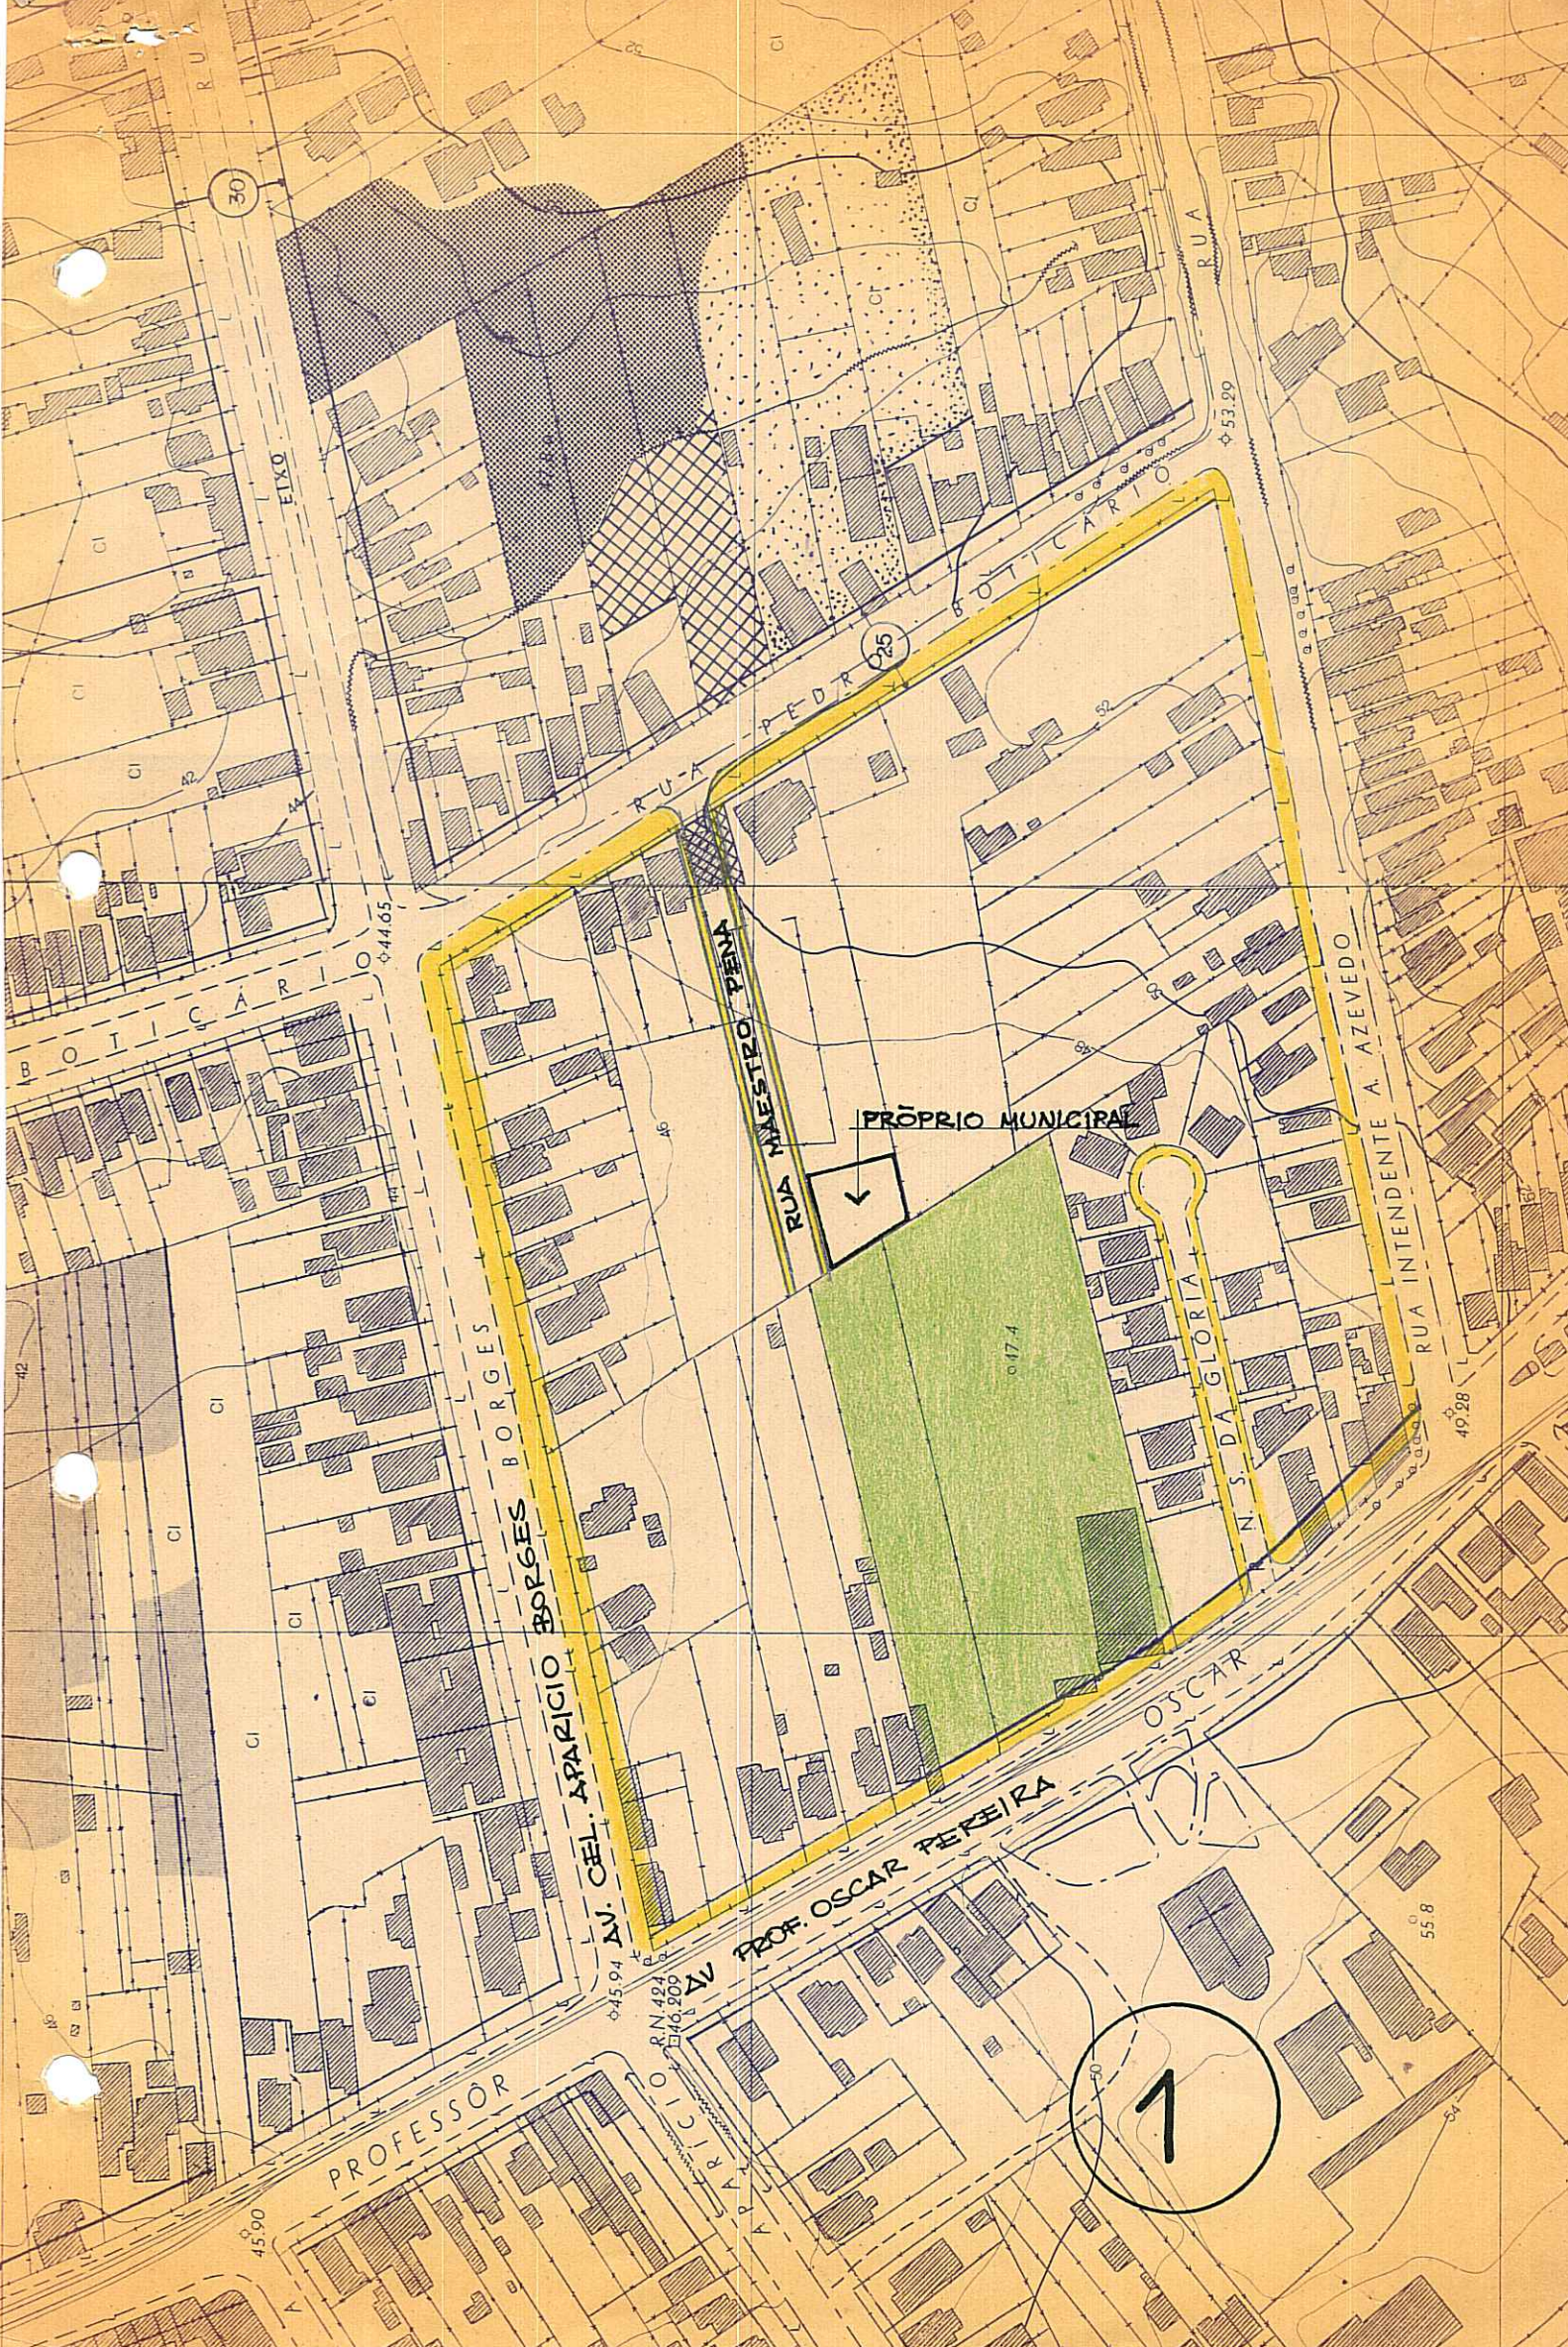

30

ETIXO

BOITICARIO

44.65

25

RUA PEDR

RUA MAESTRO PENA

PRÓPRIO MUNICIPAL

174

AV. CEL. APARICIO BORGES

45.94

R.N. 494

46.200

AV. PROF. OSCAR PEREIRA

OSCAR

N. S. DA GLORIA

RUA INTENDENTE A. AZEVEDO

49.28


55.8

7

PROFESSOR

45.90

54

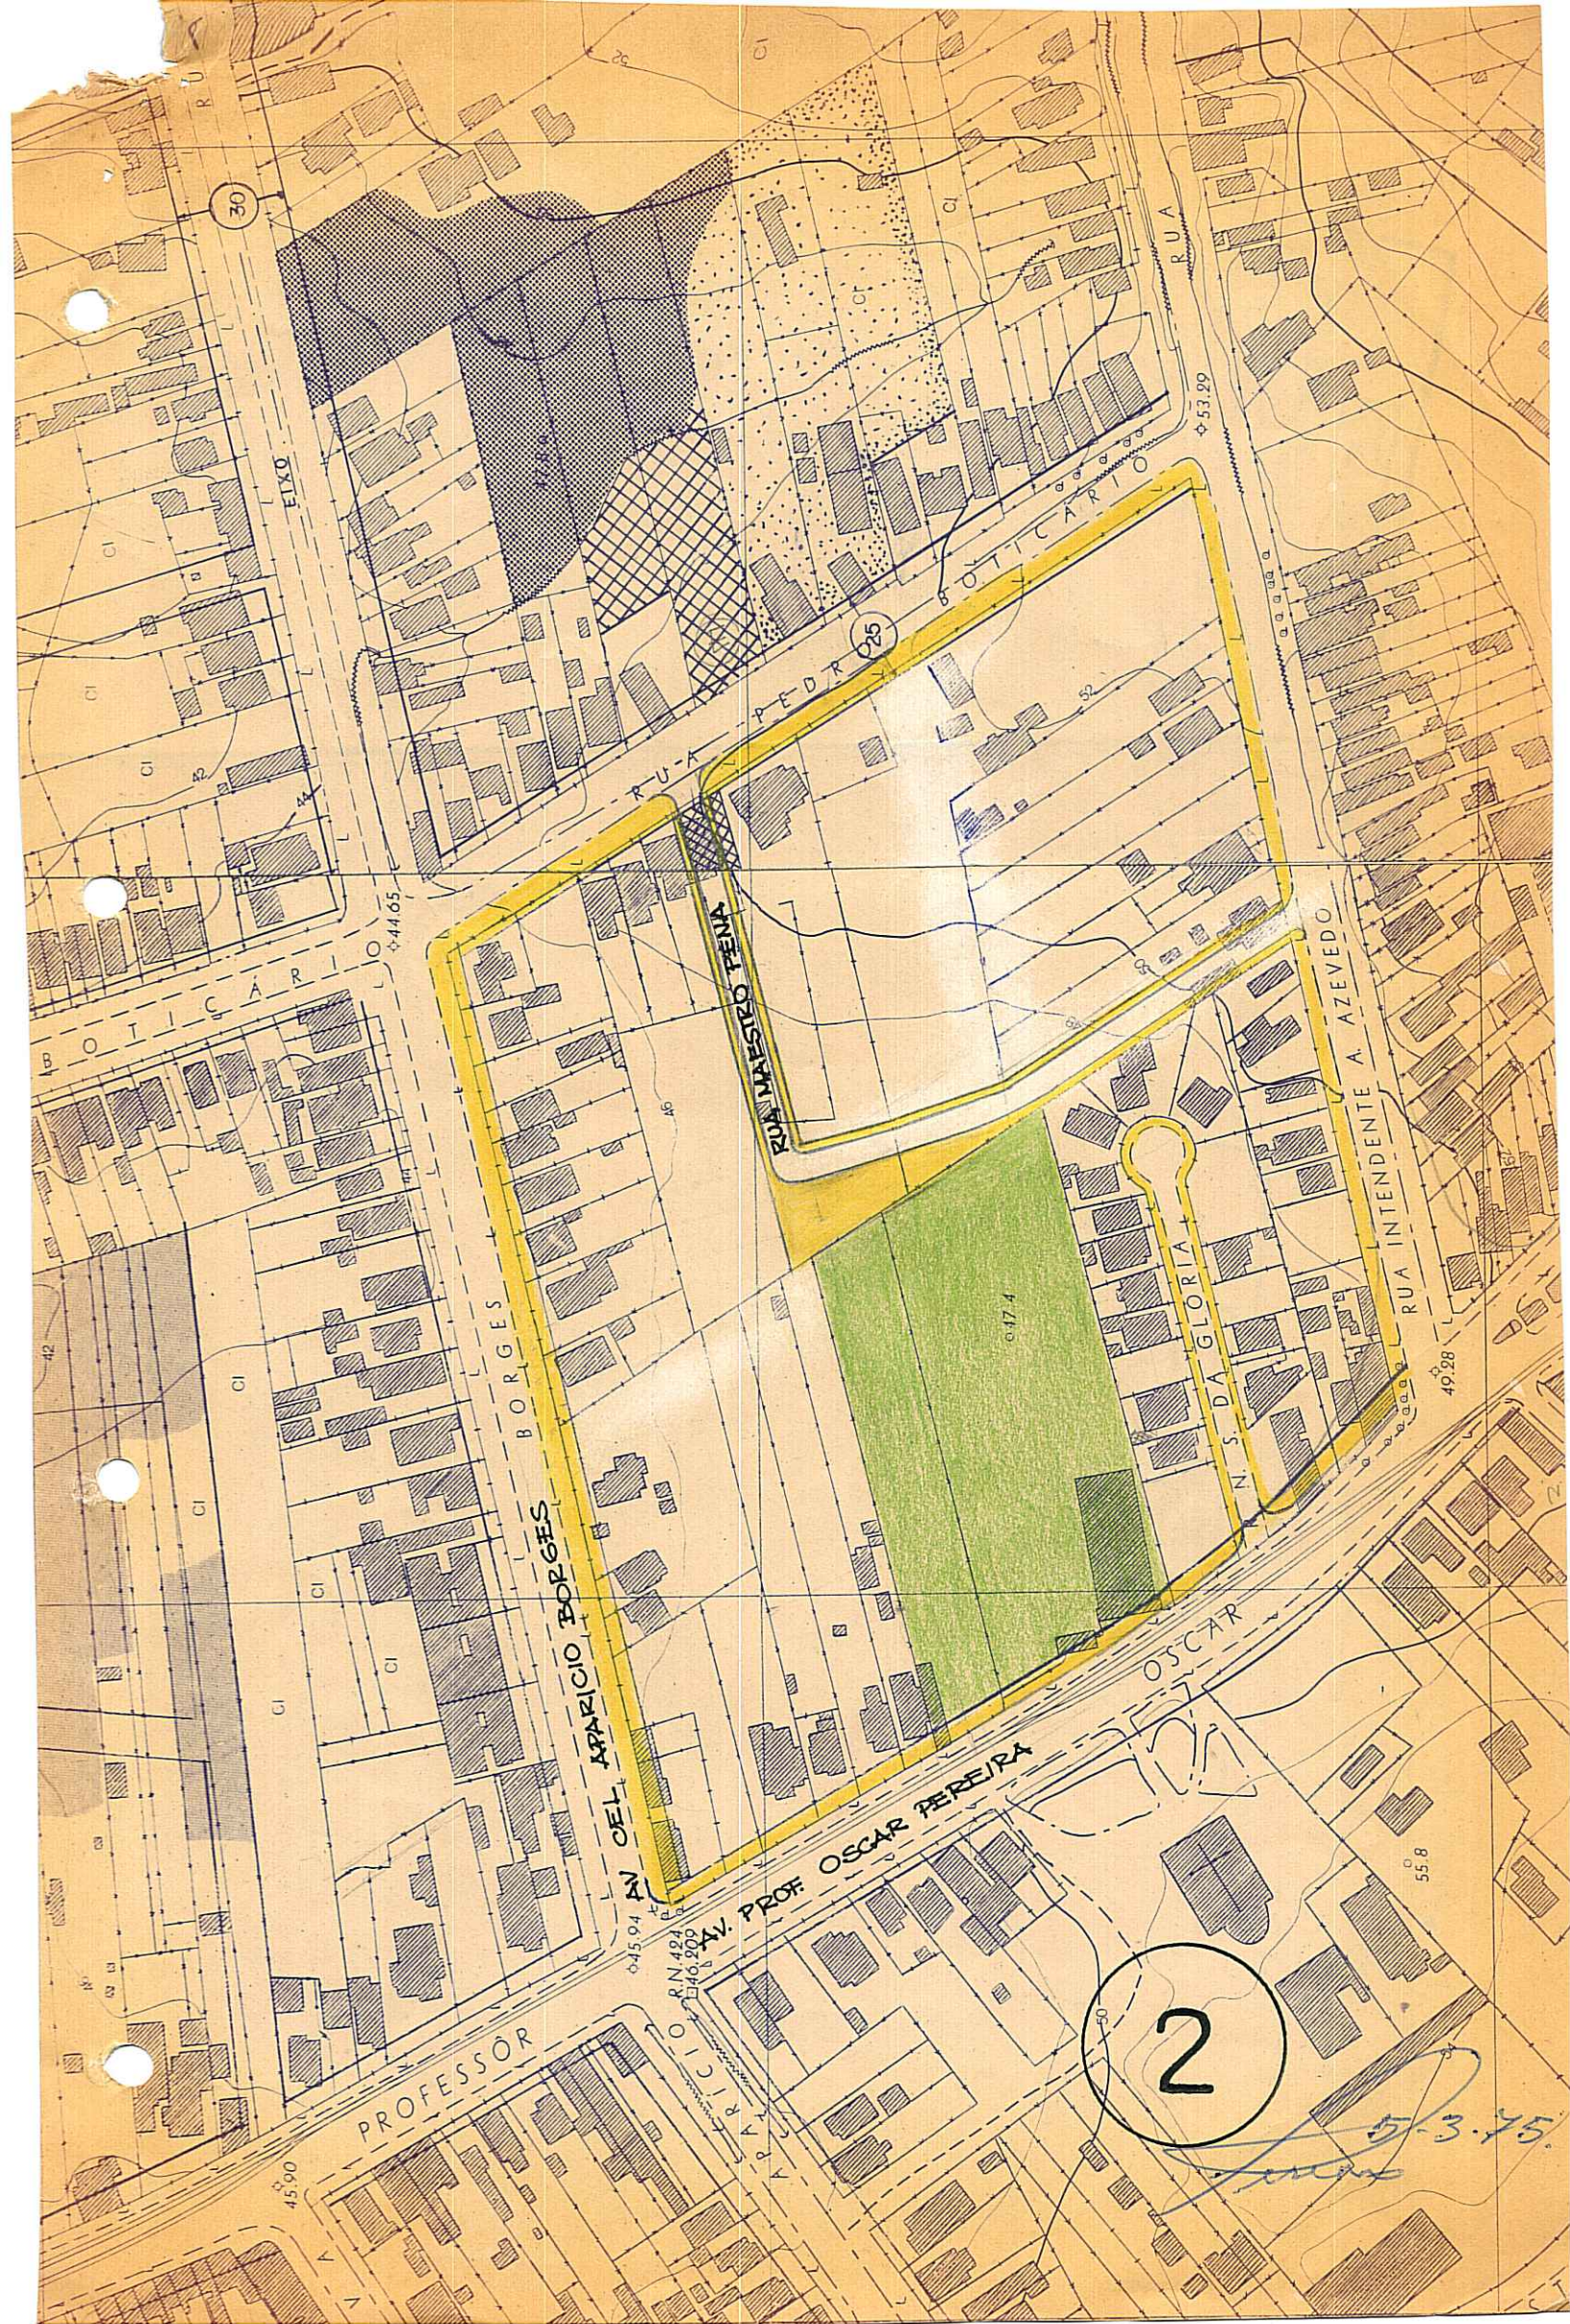

30

25

2

5-3-45

ELIXO

OTICARIO

OTICARIO

OTICARIO

OTICARIO

OTICARIO

OTICARIO

OTICARIO

OTICARIO

OTICARIO

OTICARIO

OTICARIO

OTICARIO

OTICARIO

OTICARIO

PROFESSOR

AV. OEL APARICIO BORGES

AV. PROF. OSCAR PEREIRA

OTICARIO

OTICARIO

OTICARIO

OTICARIO

OTICARIO

OTICARIO

RUA MAESTRO FENA

RUA PEDRO

N. S. DA GLORIA

RUA INTENDENTE A. AZEVEDO

OSCAR

45.90

44.65

46

17.4

49.28

55.8

45.94

RN.494

E.146.909

53.29

RUA

RUA

