



PREFEITURA MUNICIPAL DE PORTO ALEGRE

RESOLUÇÃO Nº 476/75

ASSUNTO: Modificação de traçado viário.

Conselho
12/3/75
[Signature]

O CONSELHO MUNICIPAL DO PLANO DIRETOR, em sessão realizada aos doze dias do mês de março do ano de mil novecentos e setenta e cinco (12-03-75), face ao disposto no Artigo 83 da Lei 2330 de 29/12/61, aprova:

- o deslocamento da área verde situada entre a Rua Ari Barroso, Estrada Baltazar de Oliveira Garcia e projetada IV Av. Perimetral, para a área situada entre as ruas Ari Barroso, prolongamento projetado da Av. Eng. Rodolfo Simch e projetada IV Av. Perimetral;
- a criação de uma faixa verde de isolamento, no local denominado Beco do Ipiranga;
- o prolongamento da Rua Engº Sadi de Castro, até a projetada IV Av. Perimetral, tudo conforme planta anexa nº "2".

Porto Alegre, 12 de março de 1975.

[Signature]
[Signature]
[Signature]
[Signature]
[Signature]
[Signature]
[Signature]
[Signature]
[Signature]
[Signature]

[Signature]

trib.-



PREFEITURA MUNICIPAL DE PORTO ALEGRE

RESOLUÇÃO Nº 476/75

ASSUNTO: Modificação de traçado viário.

J U S T I F I C A T I V A

A presente modificação de traçado foi motivada pela constatação da existência de uma indústria situada no local e ali instalada em data anterior a aprovação da Extensão "D" do P.D.

A faixa verde de isolamento proposta virá a resguardar a zona residencial da indústria existente e que pretende expandir-se, o que é permitido quanto ao zoneamento de uso.


Quanto a área verde, a anteriormente proposta atingia também 7 (sete) residências do Loteamento Barão do Cahy. E o prolongamento da Rua Engº Sadi de Castro além de dar mais uma frente para a área verde é uma ligação que se faz necessária com a projetada IV Perimetral. Tudo de conformidade com planta anexa nº "2".


Porto Alegre, 12 de março de 1975

PRESIDENTE DO C.M.P.D.

CONSELHEIRO RELATOR

mb.-

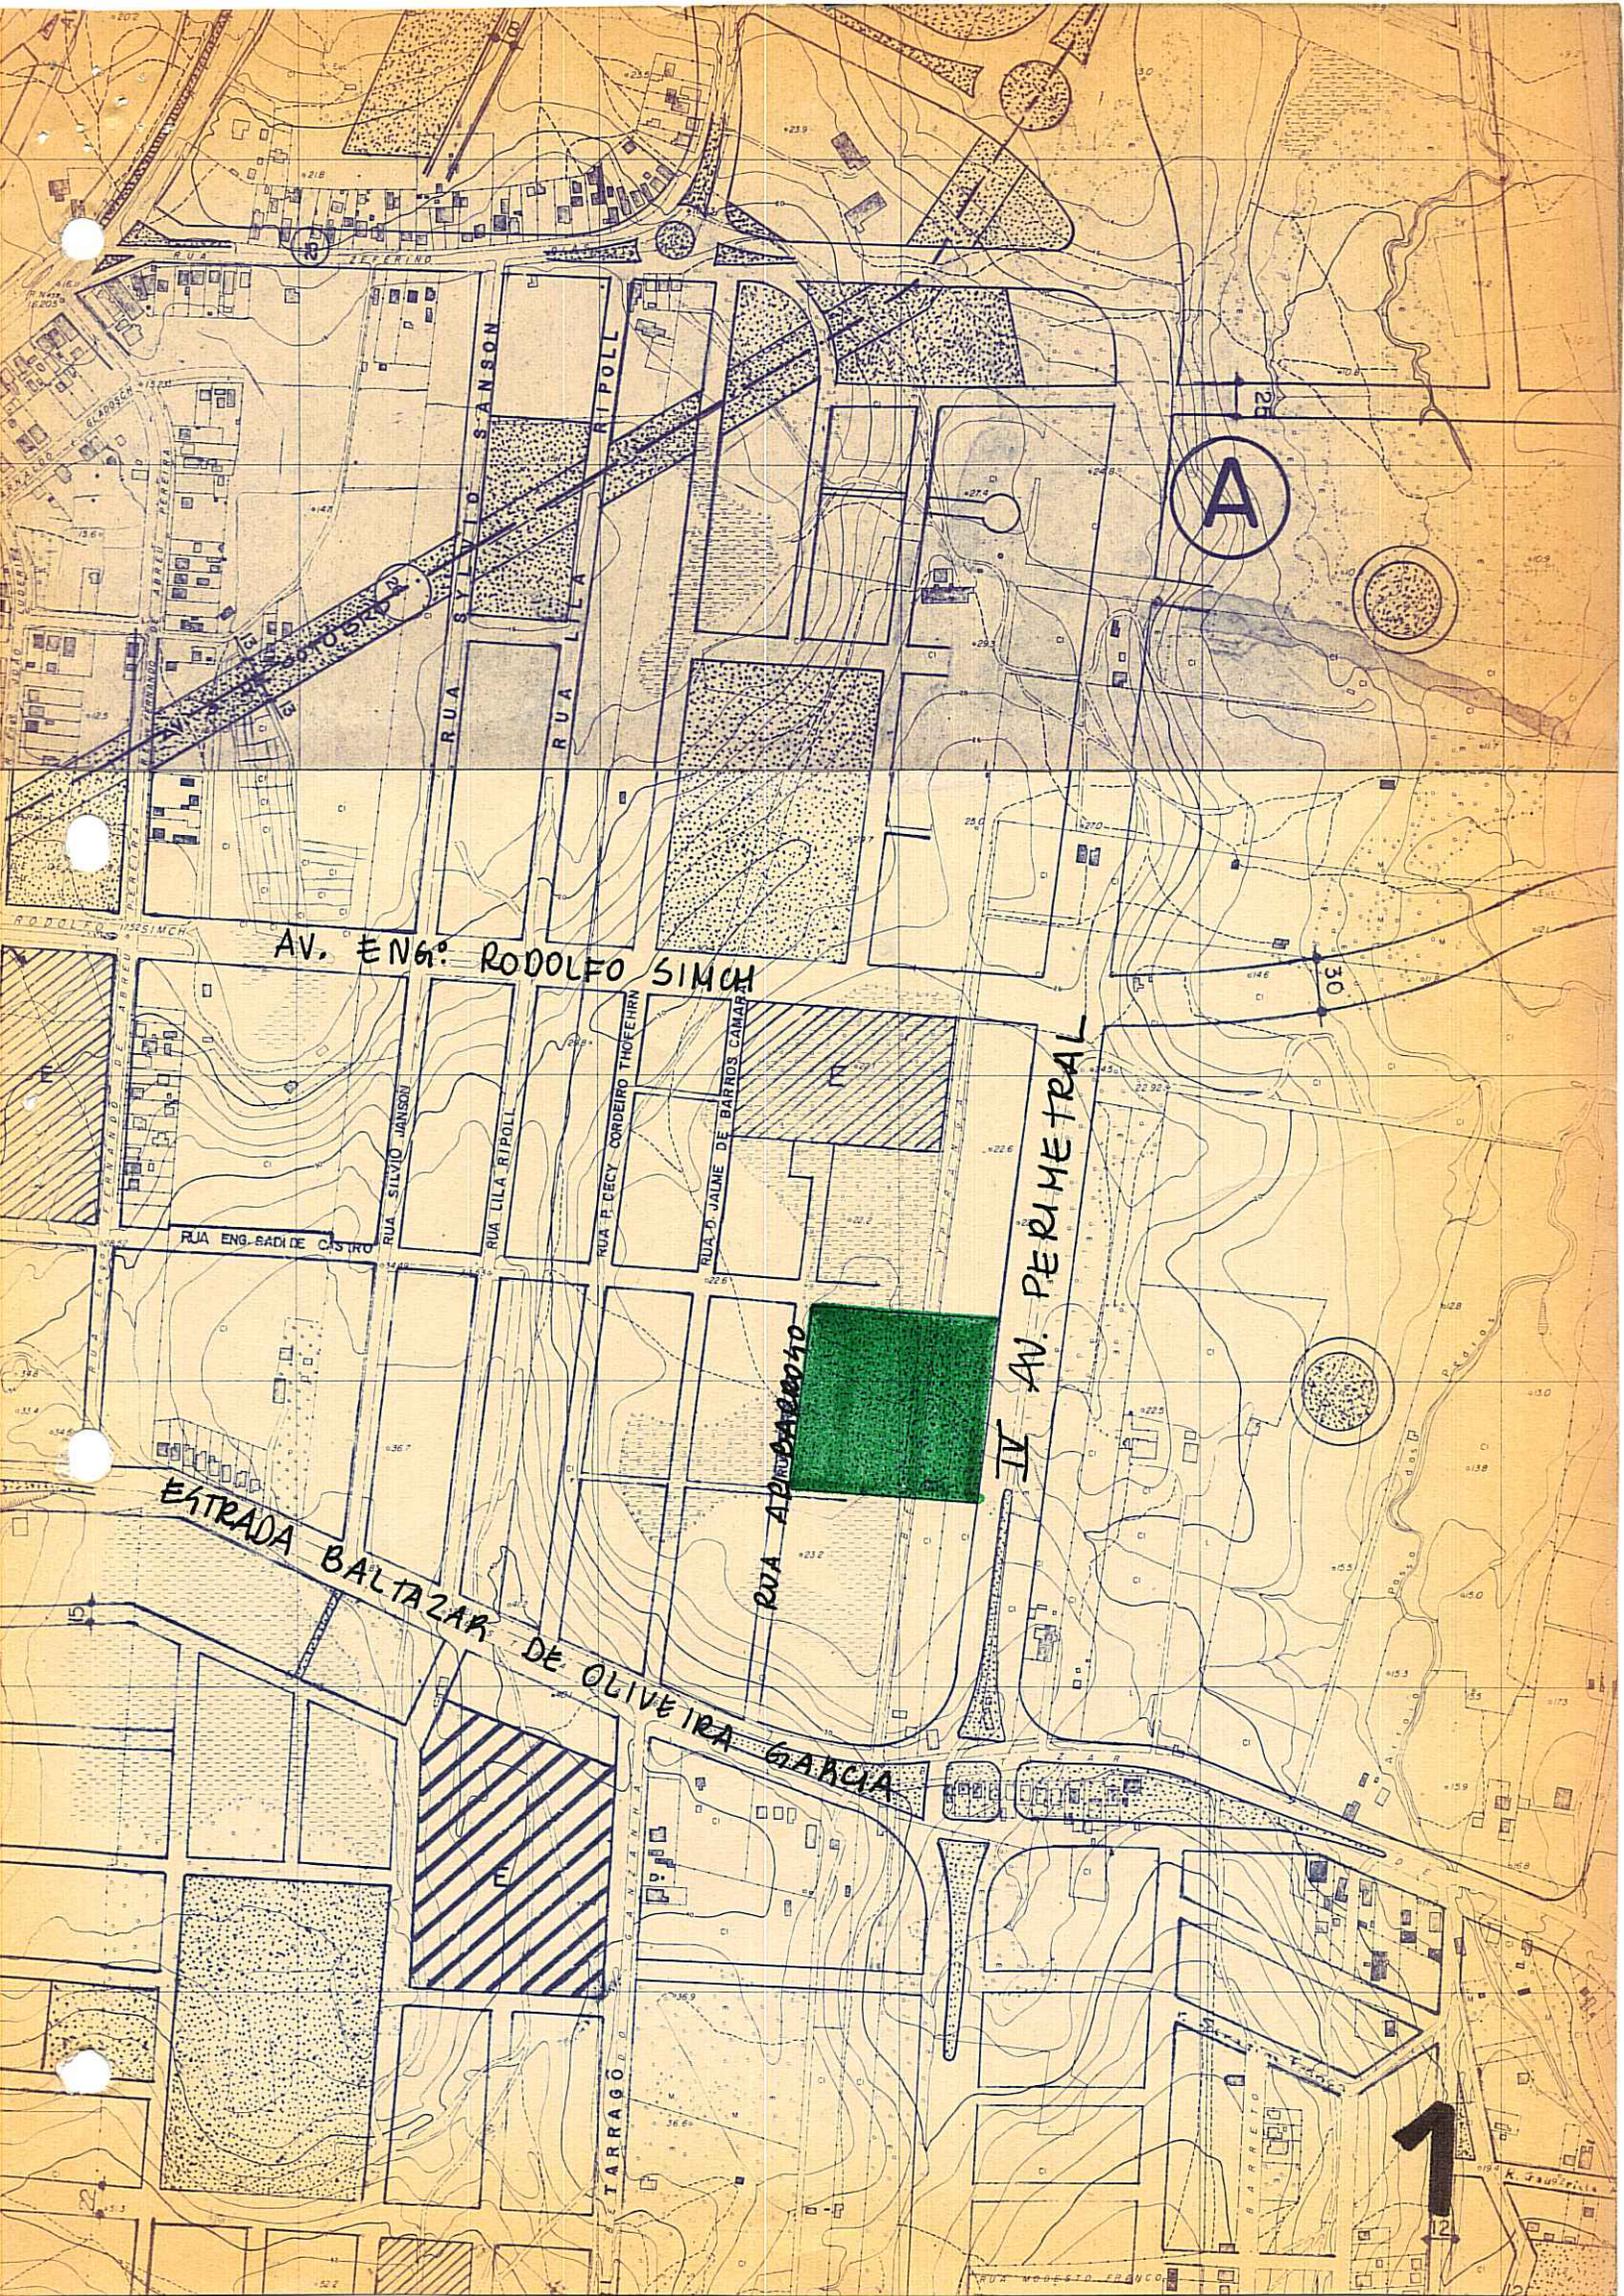

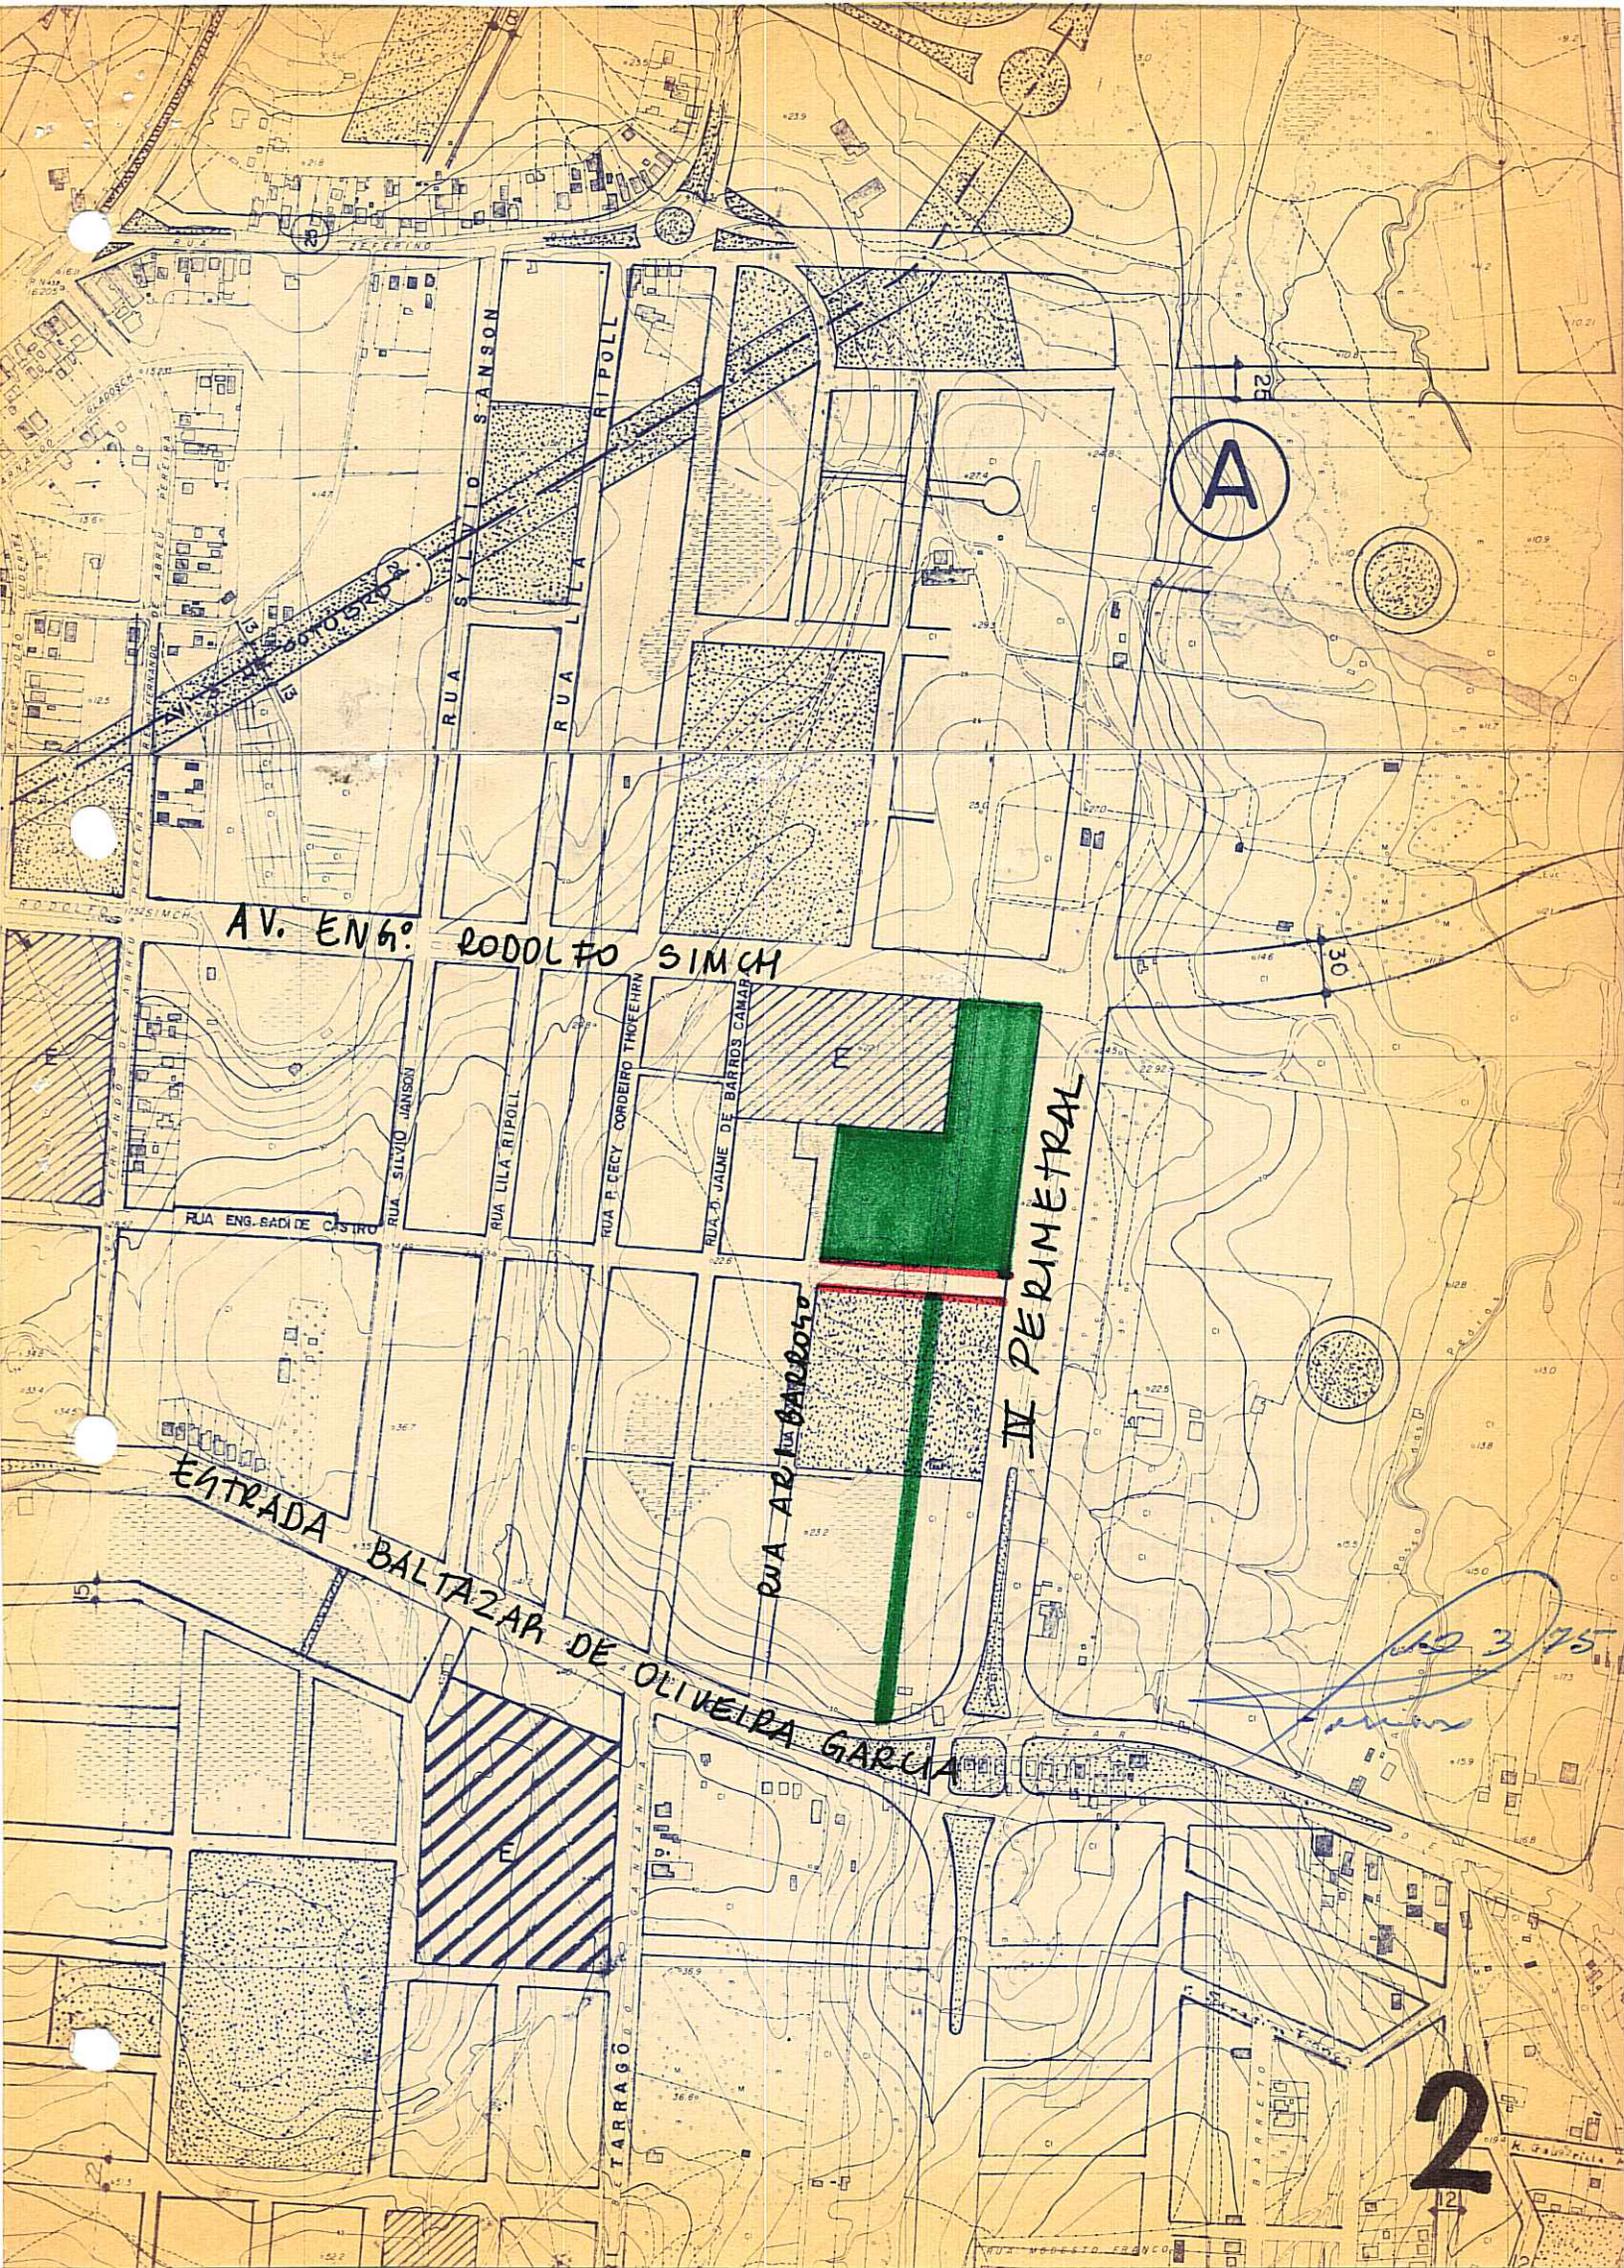

AV. ENGR. RODOLFO SIMCH

A

II PERIMETRAL

ENTRADA BALTAZAR DE OLIVEIRA GARCIA

RUA AR. BALTAZAR DE OLIVEIRA GARCIA

2

375