



PREFEITURA MUNICIPAL DE PORTO ALEGRE

RESOLUÇÃO Nº 478/75

ASSUNTO: Alteração de área verde.

*Resumo*

*4/4/75*

*Resumo*

O CONSELHO MUNICIPAL DO PLANO DIRETOR, em sessão realizada aos dois dias do mes de abril do ano de mil novecentos e setenta e cinco ( 2 - 4 - 75 ), face ao disposto no Artigo 83 da Lei 2330 de 29/12/1961, aprova:

É modificado o traçado da área verde prevista pelo Plano Diretor incluída no quarteirão formado pela Av. Protásio Alves, Rua São Benedito, Rua Jerusalém e Rua Santa Isabel, tudo de conformidade com planta anexa nº "2".

Porto Alegre, *2 de abril* de 1975

*Flávio Henrique*

*Alan*

*Felício*

*J. Amador*

*Max*

*Antonio*

*Peterson*

*Thomaz*

*Requena*



PREFEITURA MUNICIPAL DE PORTO ALEGRE

RESOLUÇÃO Nº 478/75

ASSUNTO: Alteração de área verde.

J U S T I F I C A T I V A

O Plano Diretor prevê a reserva de área verde no quarteirão delimitado pela Av. Protásio Alves, Rua São Benedito, Rua Jerusalém e Rua Santa Isabel. Na intenção de dispor à área verde em foco uma configuração' mais regular propiciando melhores visuais à mesma propõe-se a solução conforme graficada na planta anexa nº "2".


Porto Alegre, *2 de abril* de 1975


*[Handwritten signature]*

PRESIDENTE DO C:M.P.D.

*[Handwritten signature]*

CONSELHEIRO RELATOR

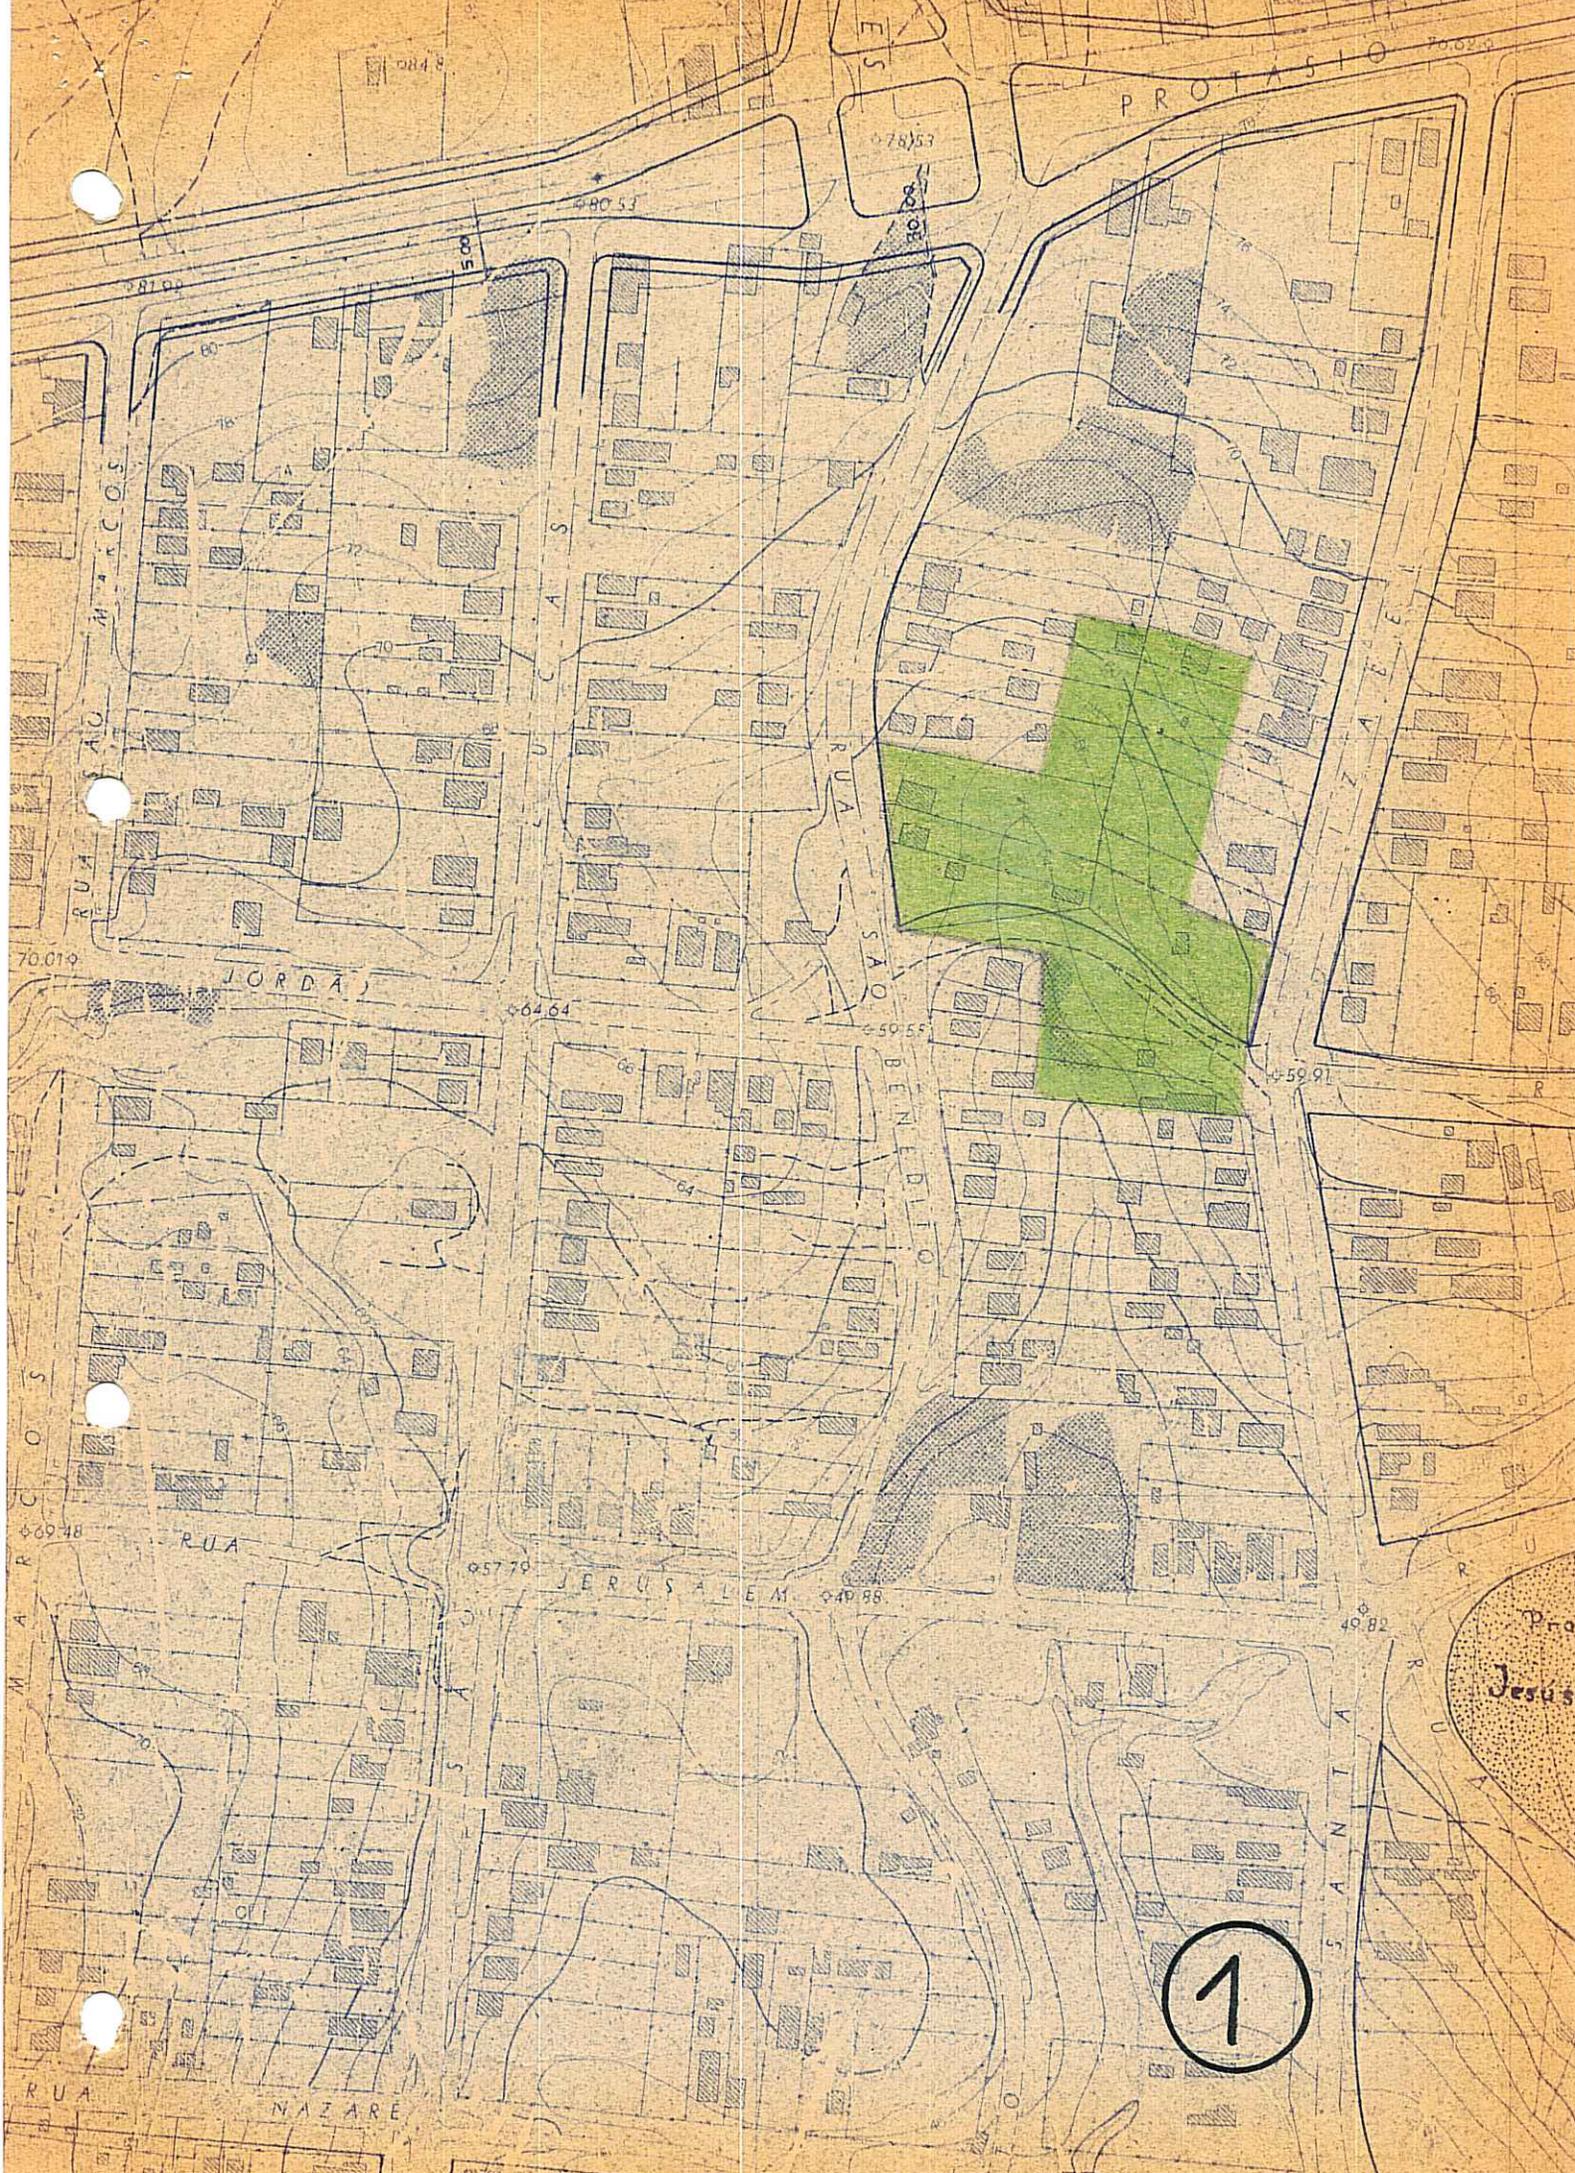

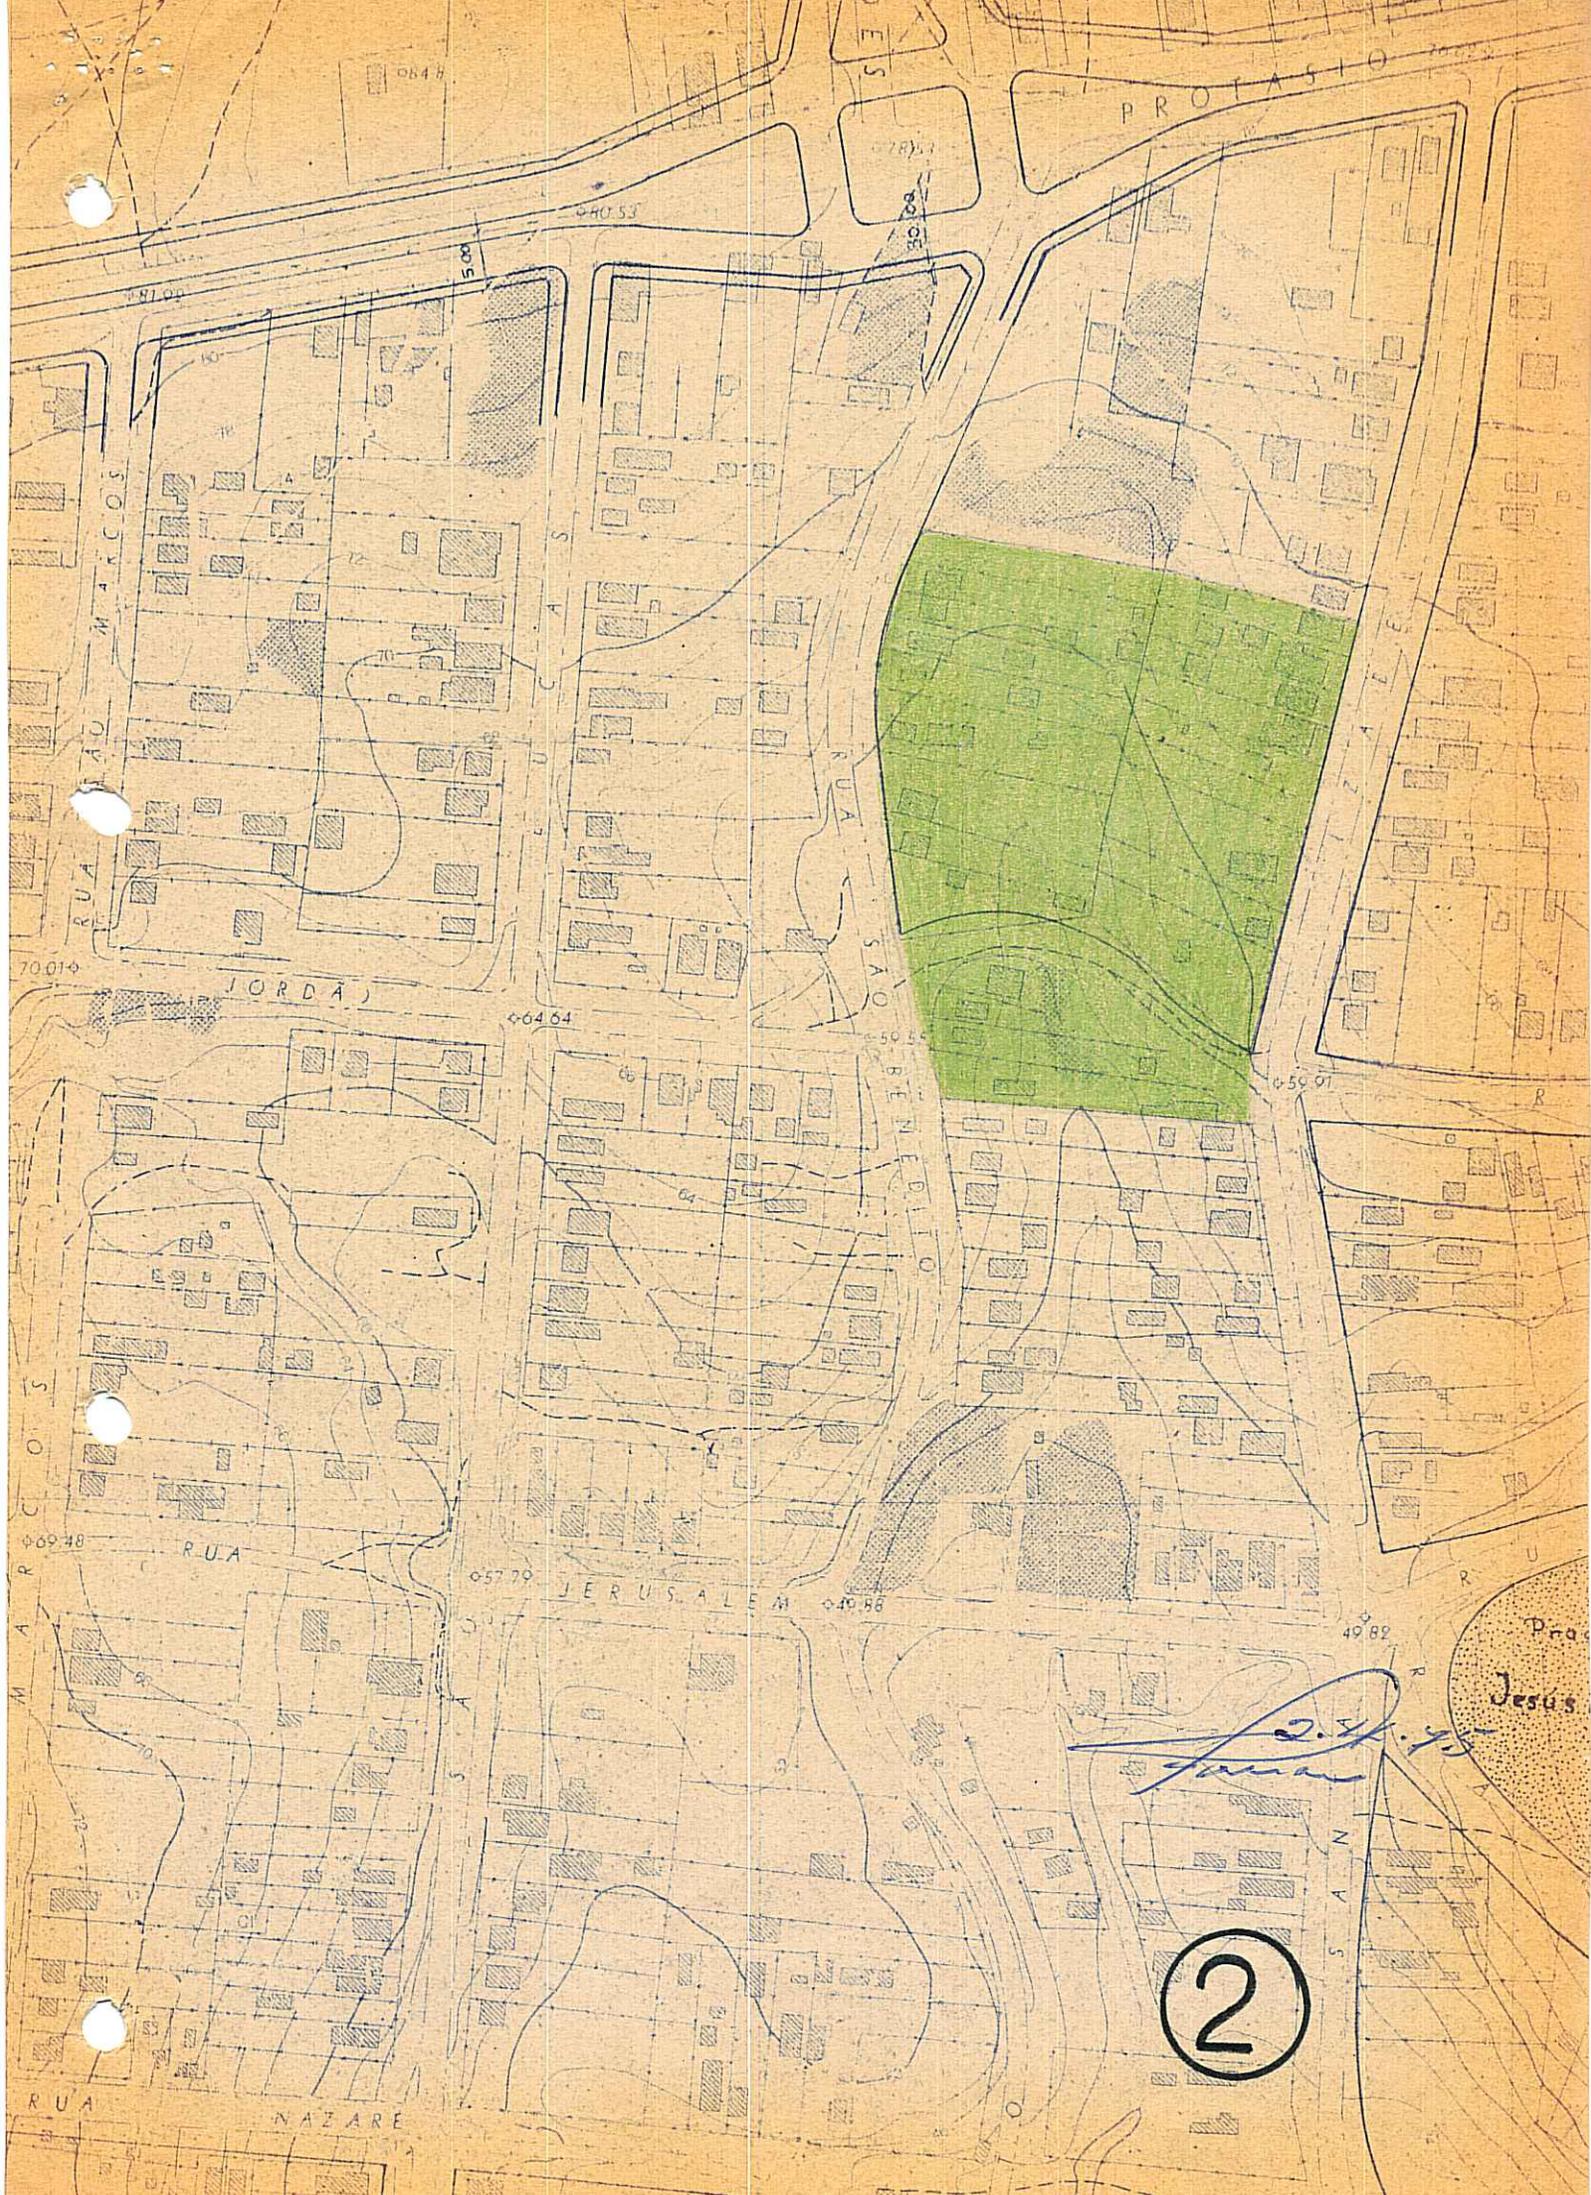

DES

PROTASIO

RUA SAO MATEUS

RUA SAO JOAO

RUA SAO BENEDITO

RUA SAO JOAO

JORDA

JERUSALEM

MARCOIS

RUA NAZARE

Prac Jesus

2

*D.A. 4/5*