



PREFEITURA MUNICIPAL DE PORTO ALEGRE

RESOLUÇÃO Nº 506/75

ASSUNTO: Modificação de traçado viário.

J U S T I F I C A T I V A

O deslocamento proposto visa o aproveitamento de um beco existente, com 12,80m de largura, o qual já possui iluminação pública e 20 casas construídas. Propõe-se o alargamento do referido beco para 18,00m, absorvendo os recuos para jardim existentes, previsão de seu prolongamento até a Estrada João Salomoni, cuja ... área se encontra baldia. Tudo de conformidade com planta anexa nº "2".

→
Porto Alegre,

de 1975





PRESIDENTE DO CMPD



CONSELHEIRO RELATOR

MB.-

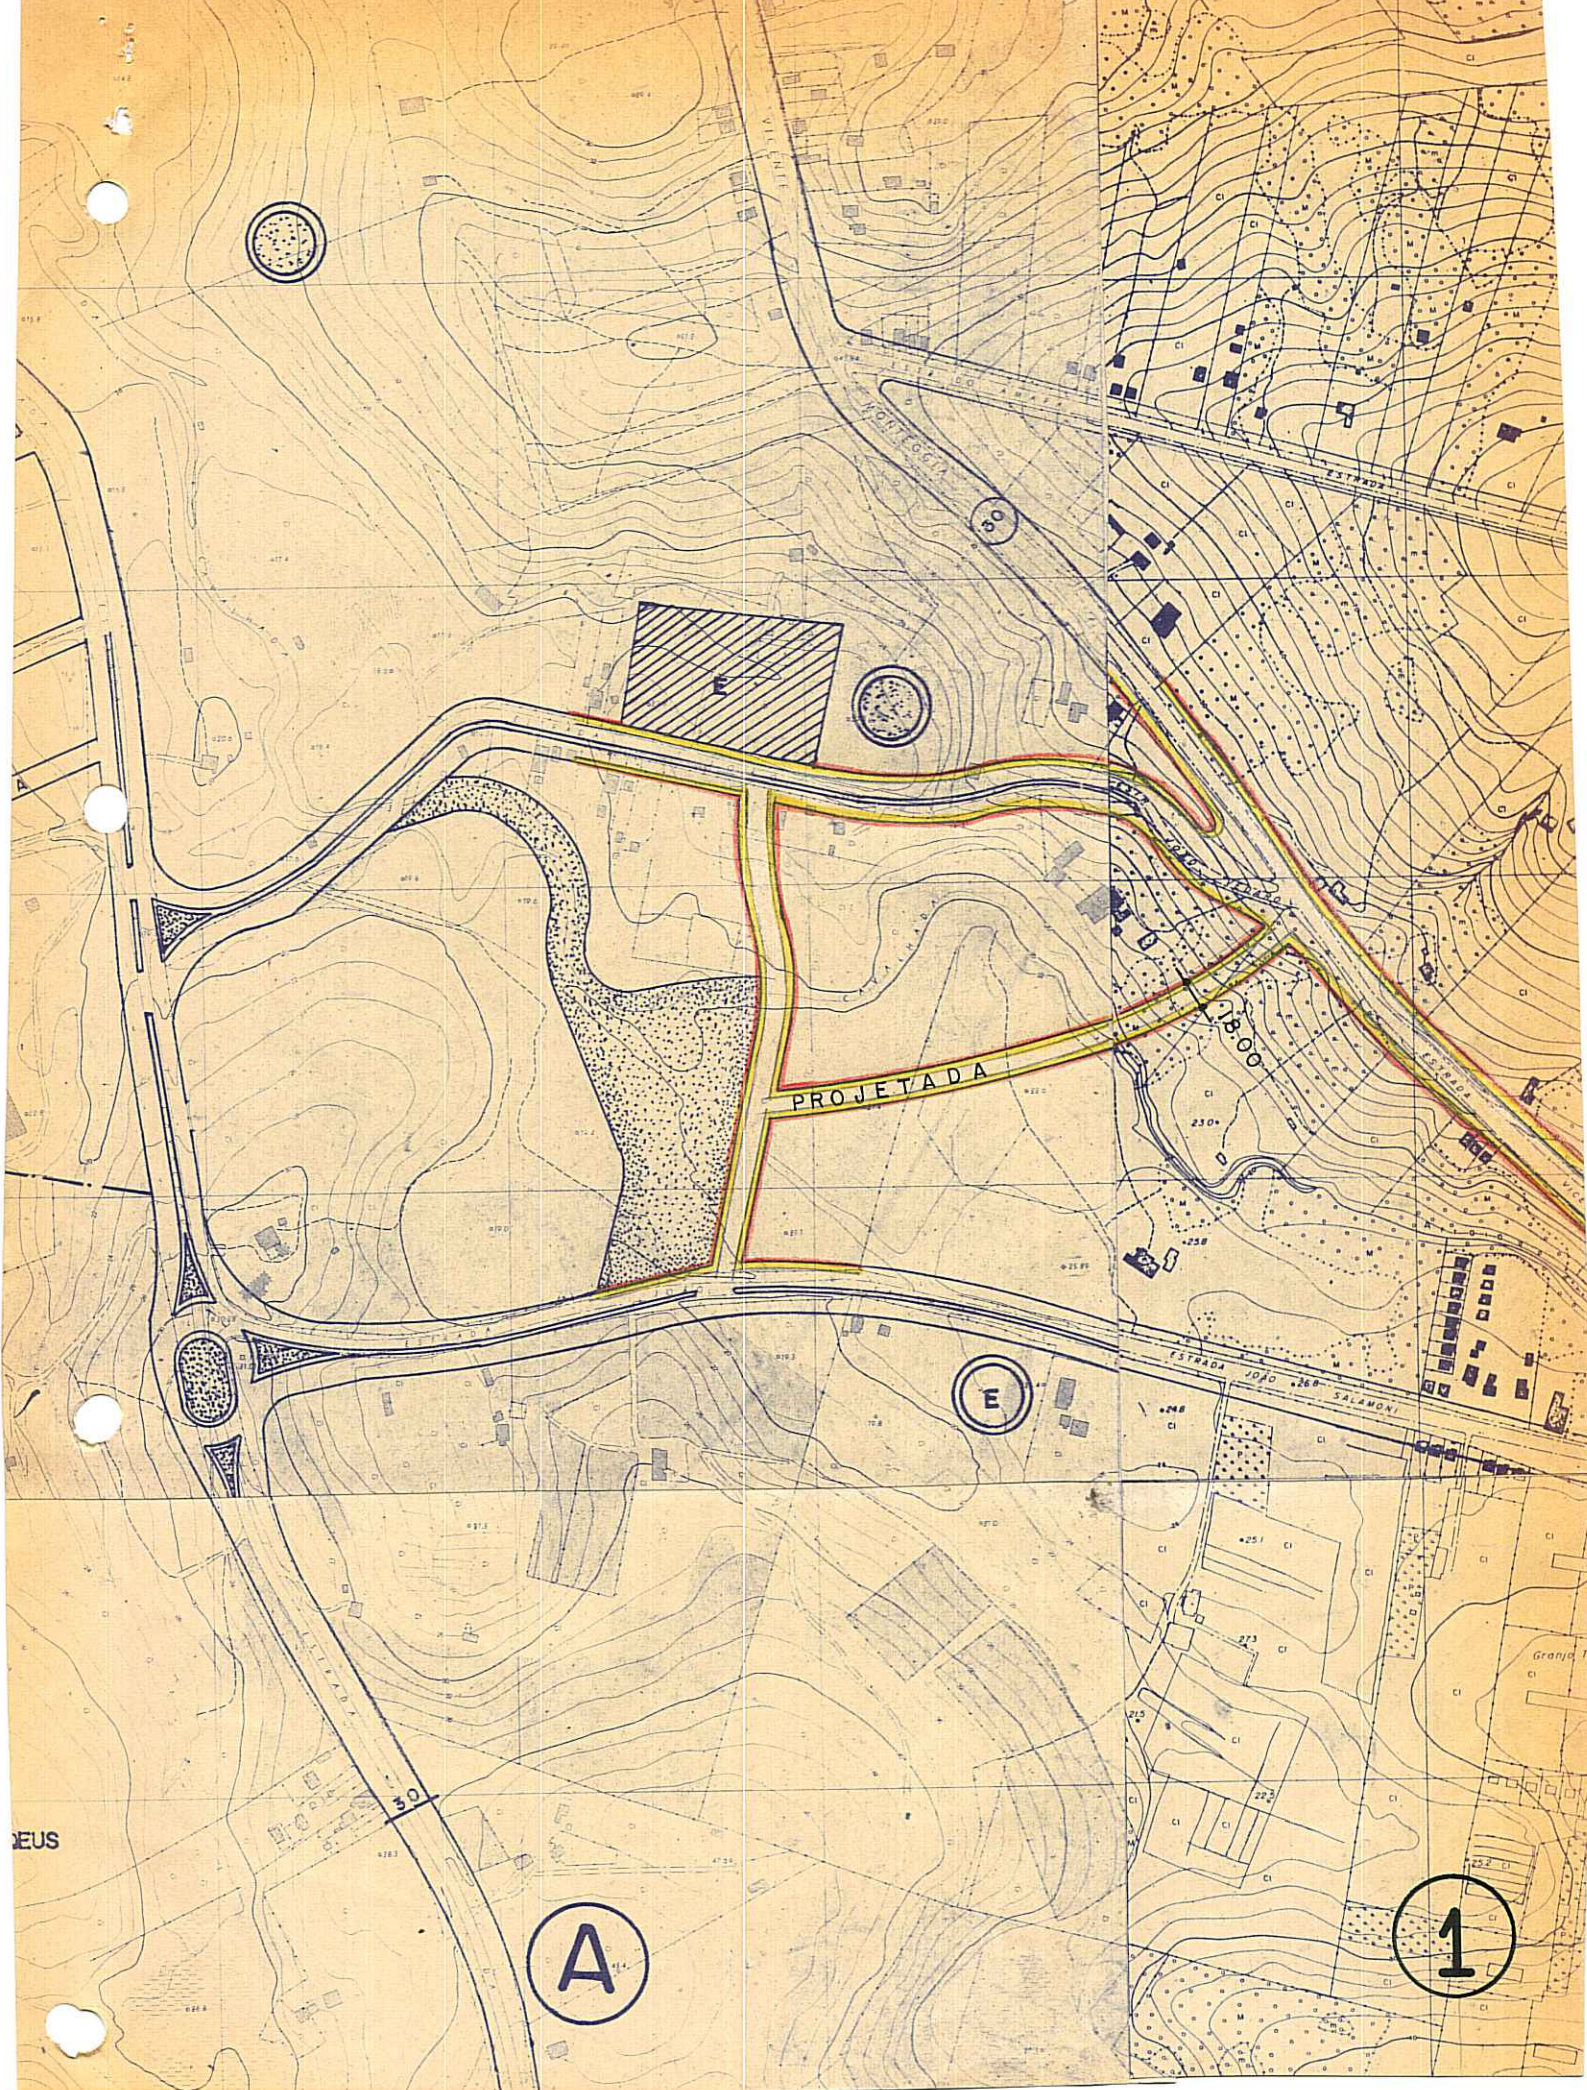

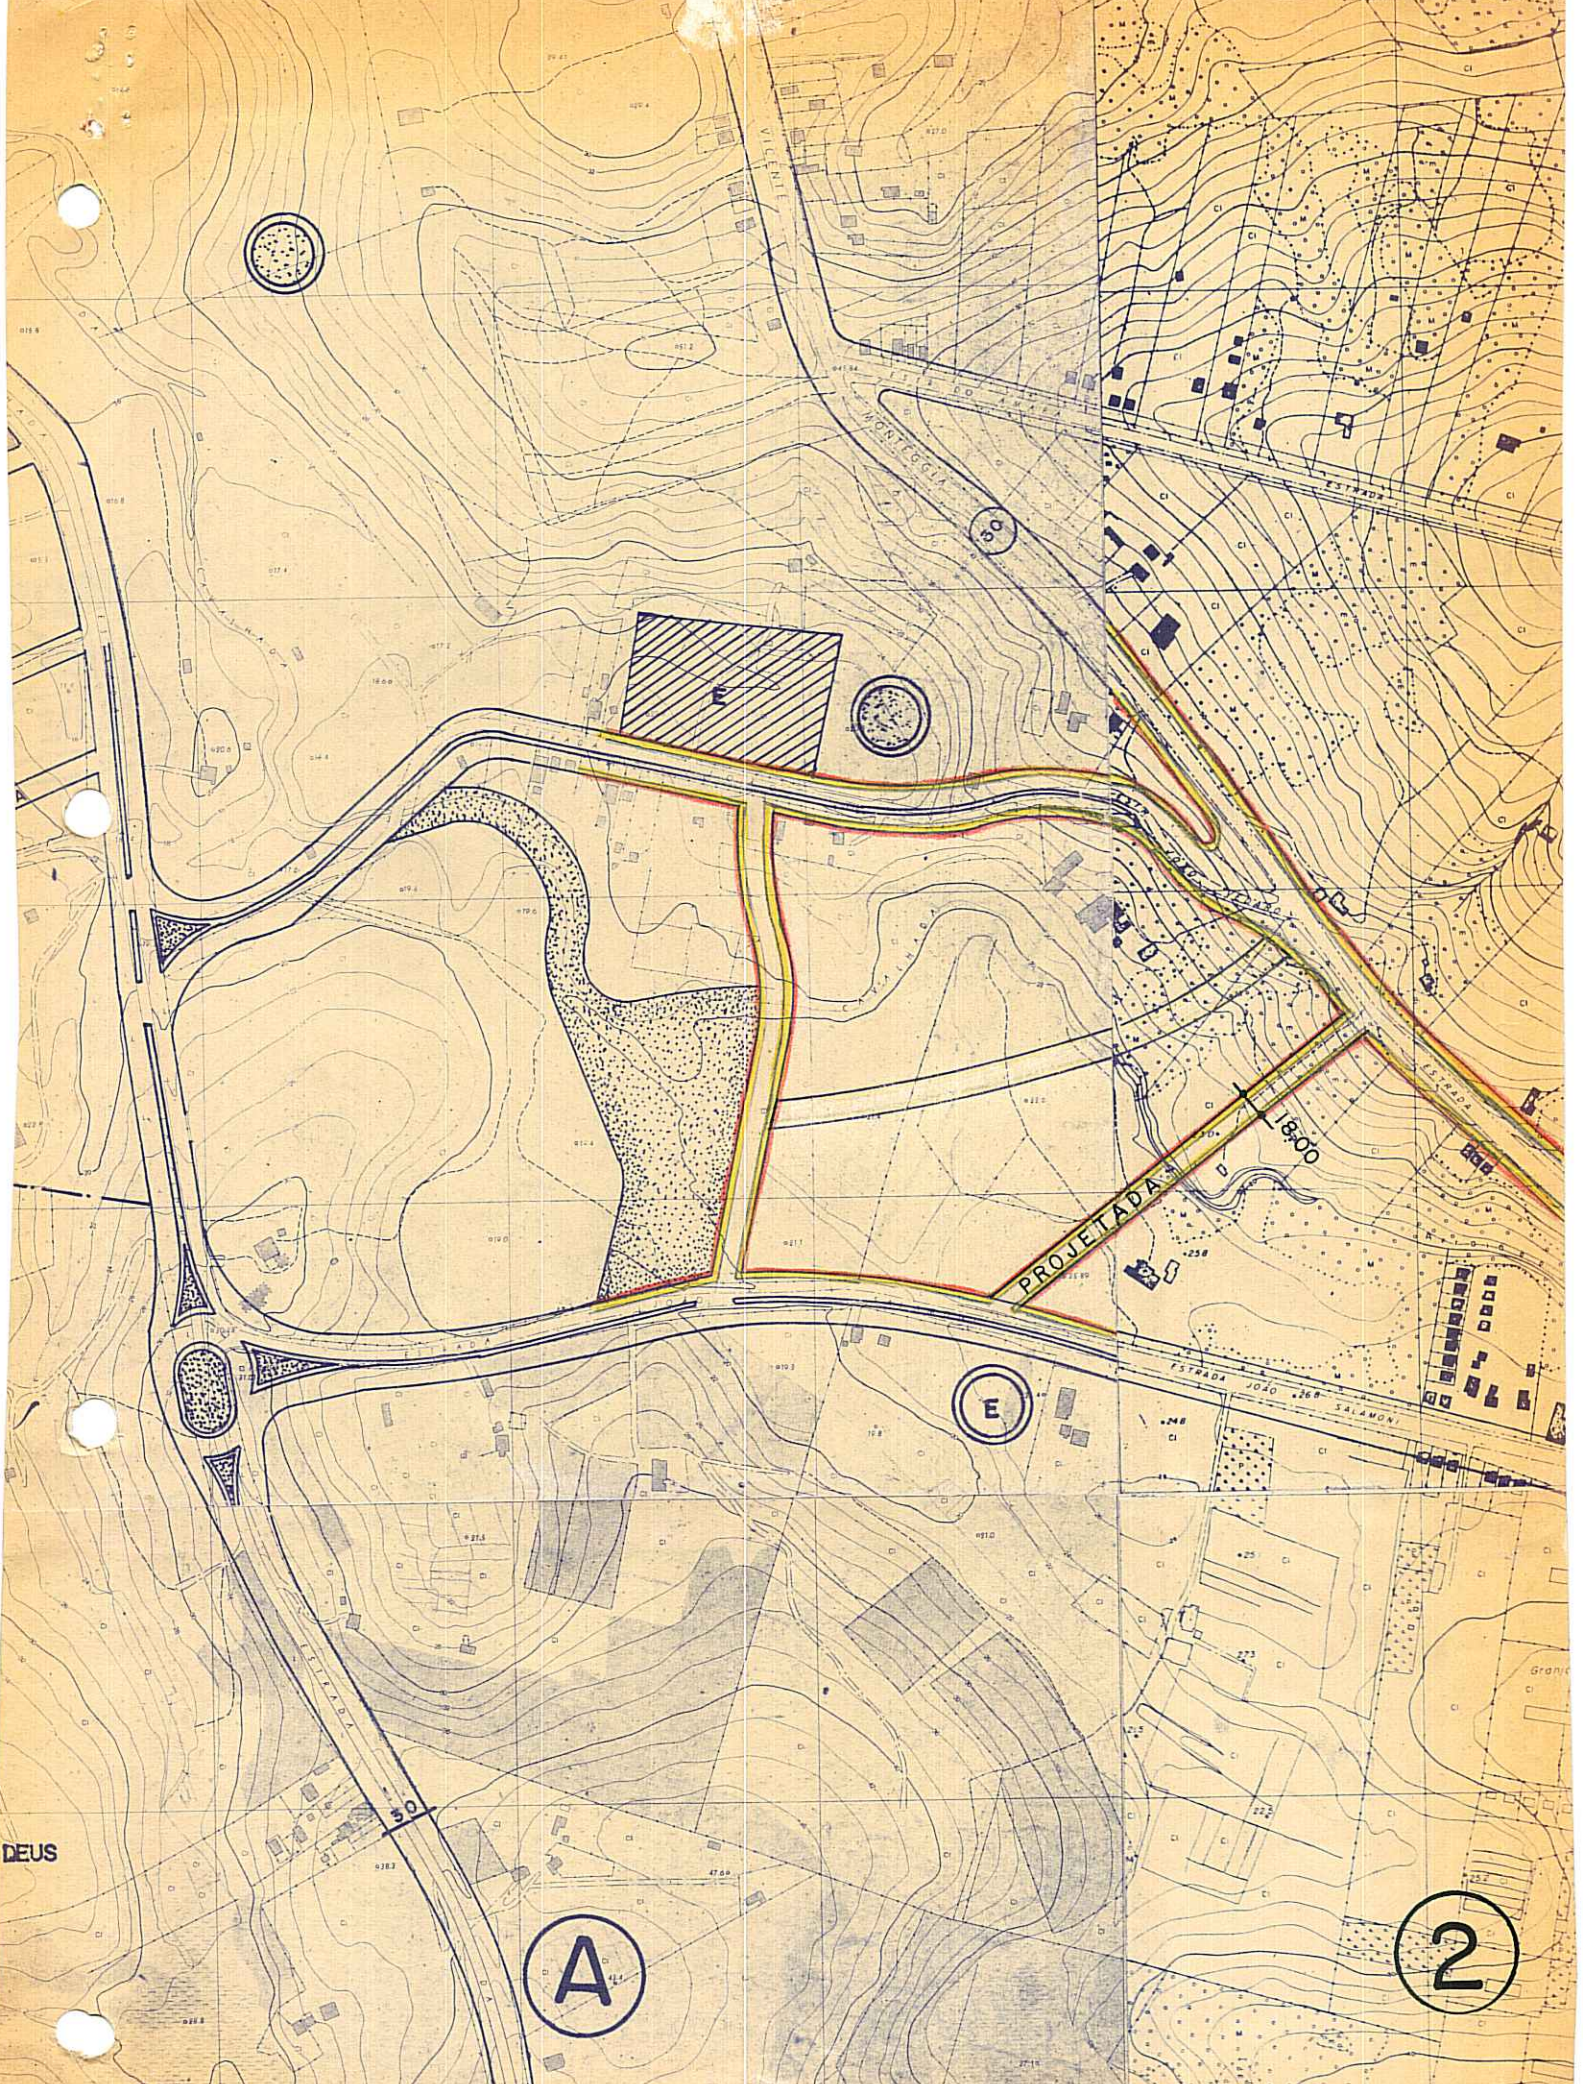

DEUS

A

E

2

PROJETADA

18:00

50

50

ESTRADA JOAO 266 SALMANS

VILLEITE

MONTGOCIA

ESTRADA

ESTRADA

ESTRADA

Granio