

84098/75

ECLAINE P



PREFEITURA MUNICIPAL DE PORTO ALEGRE

RESOLUÇÃO Nº 511/75

ASSUNTO: Modificação de traçado viário.

HOMOLOGO.

em 15.10.75

[Handwritten signature]

Econ. Guilherme Socias Willela
Prefeito.

O CONSELHO MUNICIPAL DO PLANO DIRETOR, em sessão realizada aos oito dias do mes de outubro do ano de mil novecentos e setenta e cinco (8-10-75), face ao disposto no Artigo 83 da Lei 2330 de 29.12.61, aprova:

O deslocamento do prolongamento Projetado da Rua Chateaubriand, no trecho compreendido entre a Rua Leopoldino J. Santos e Rua Projetada e, o deslocamento da Área Verde prevista junto a Rua Desiderio Severino, para nova situação junto ao prolongamento Projetado da Rua Chateaubriand, conforme planta anexa nº "2".

Porto Alegre, 8 de outubro de 1975

[Handwritten signatures of council members]

MB.-



PREFEITURA MUNICIPAL DE PORTO ALEGRE

RESOLUÇÃO Nº 541/75

ASSUNTO: Modificação de traçado viário.

J U S T I F I C A T I V A

As modificações propostas foram solicitadas através do Processo nº 78.968/75, visando melhor aproveitamento da parte remanescente do imóvel, para fins de Loteamento.


As modificações foram apreciadas pelo CMPD, na sessão de 16/7/75 e aprovadas em princípio, ficando sua efetivação condicionada a tramitação da 1ª fase do Projeto de Loteamento, o que está ocorrendo, através do processo nº 84.098/75.

Porto Alegre, 8 de outubro de 1975

PRESIDENTE DO CMPD

CONSELHEIRO RELATOR

MB.-

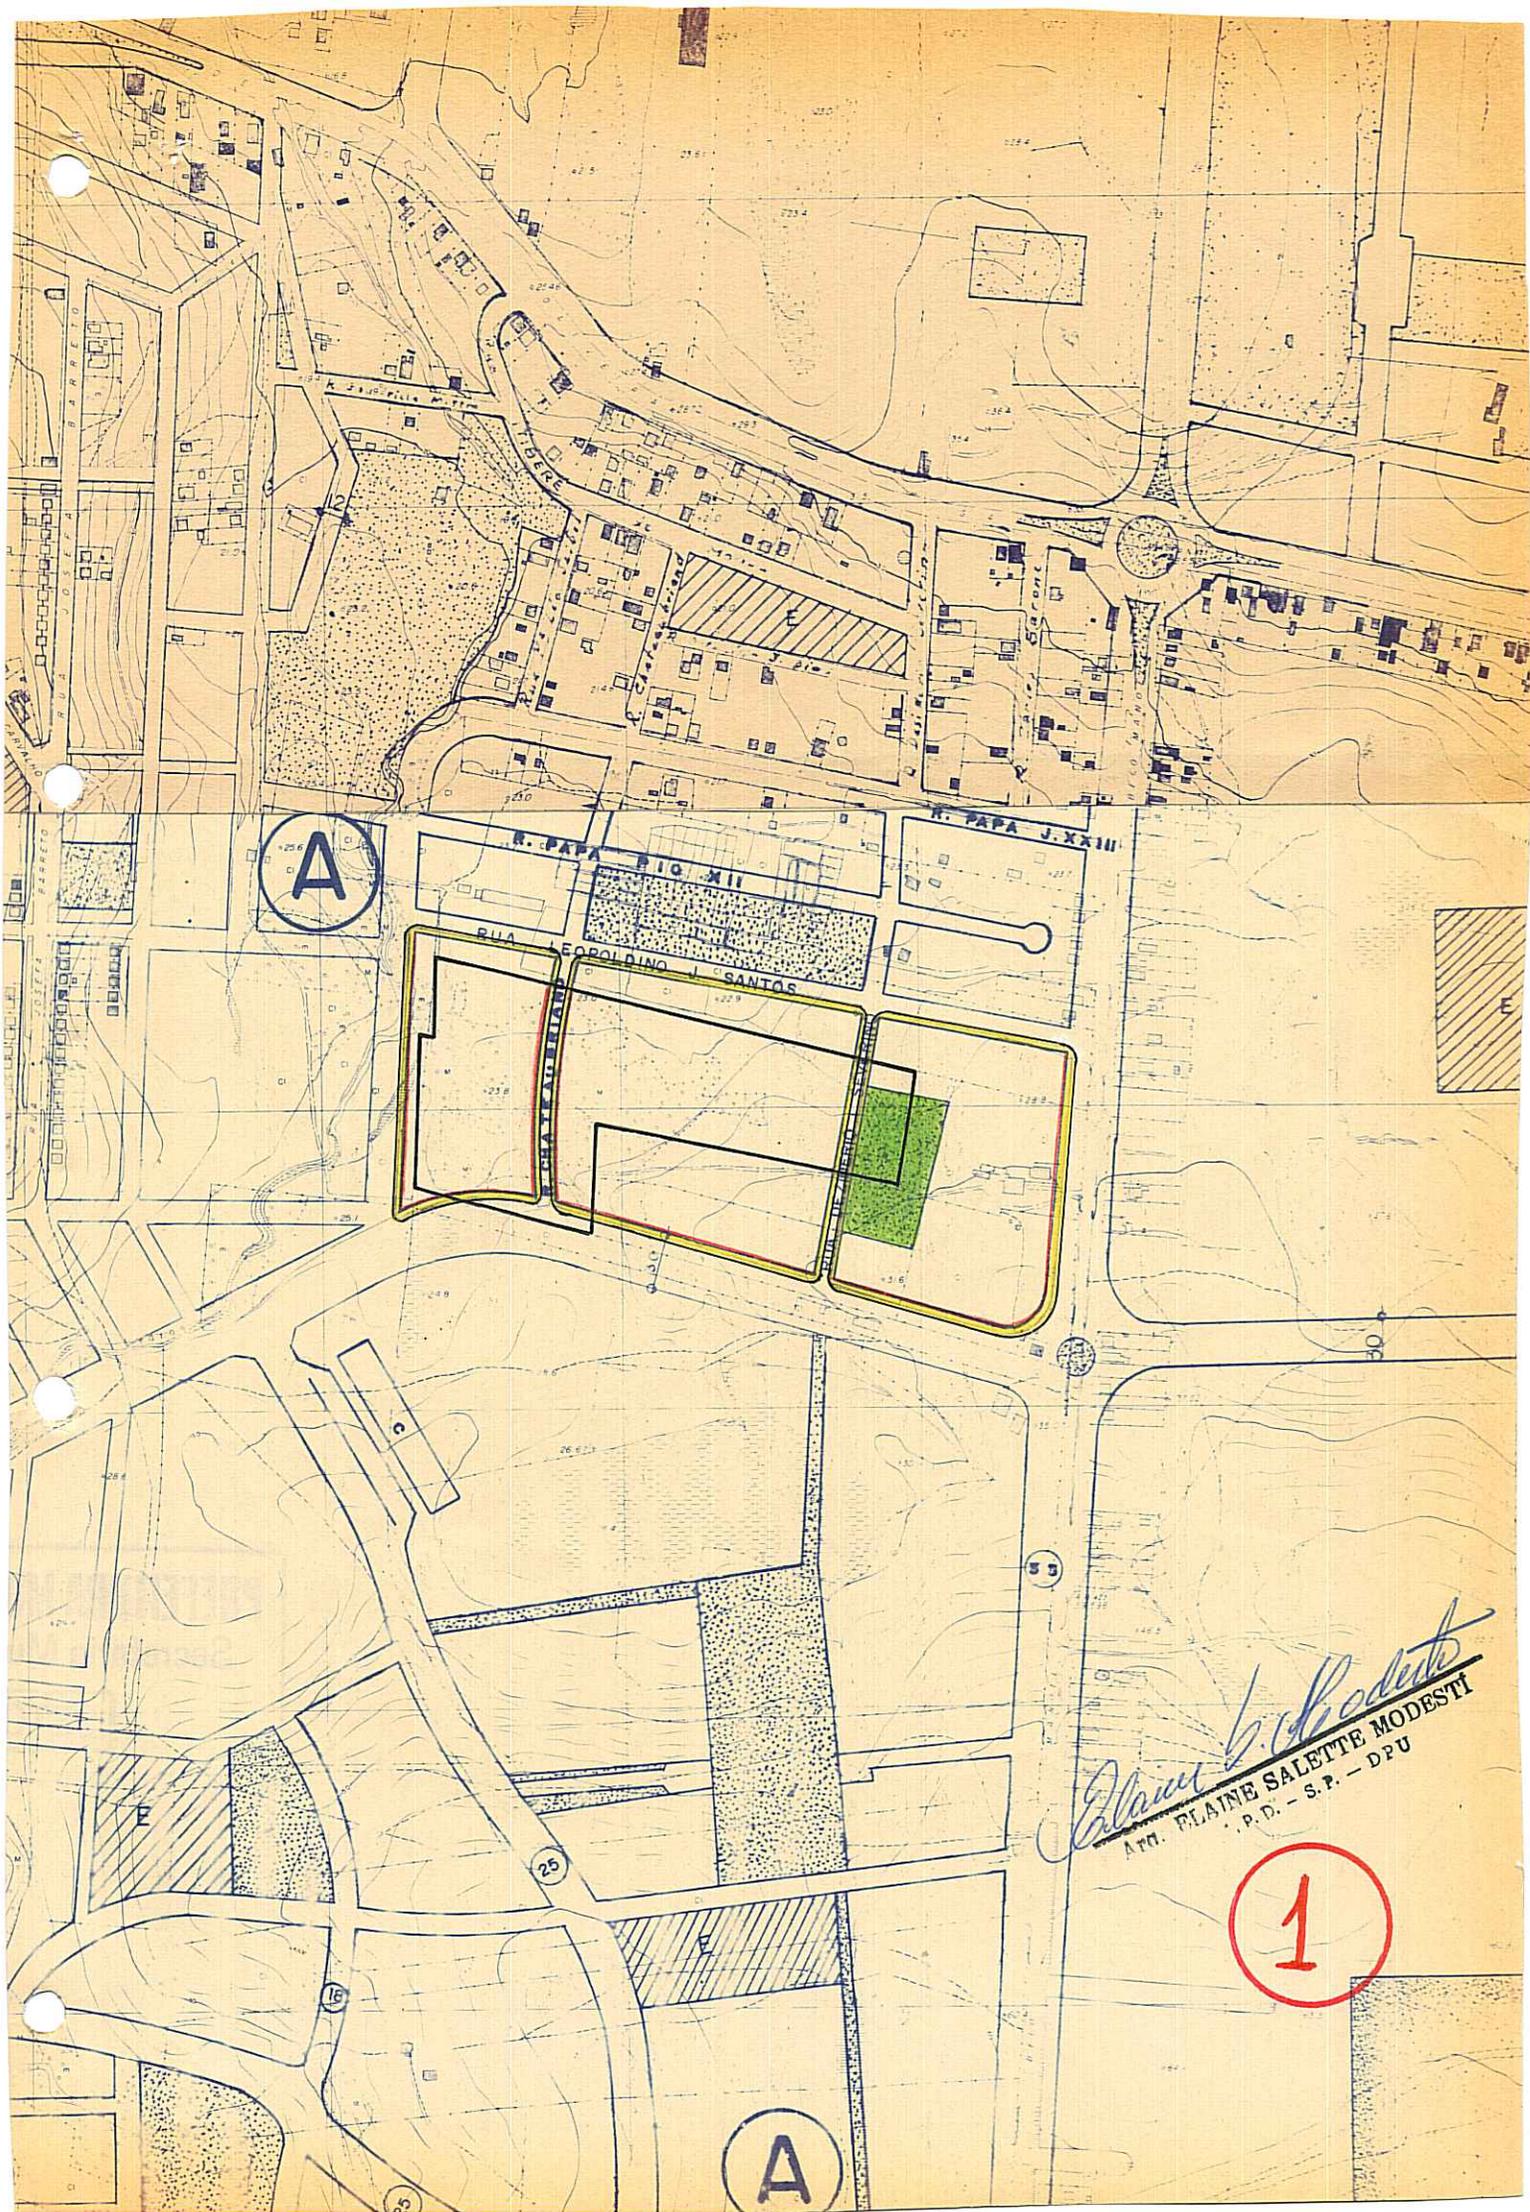

A

R. PAPA PIO XII

R. PAPA J. XXIII

RUA LEOPOLDINO J. SANTOS

55


25

18


A

Alain B. Modesti
Arch. PLAINE SALETTE MODESTI
P.D. - S.P. - DPU

1

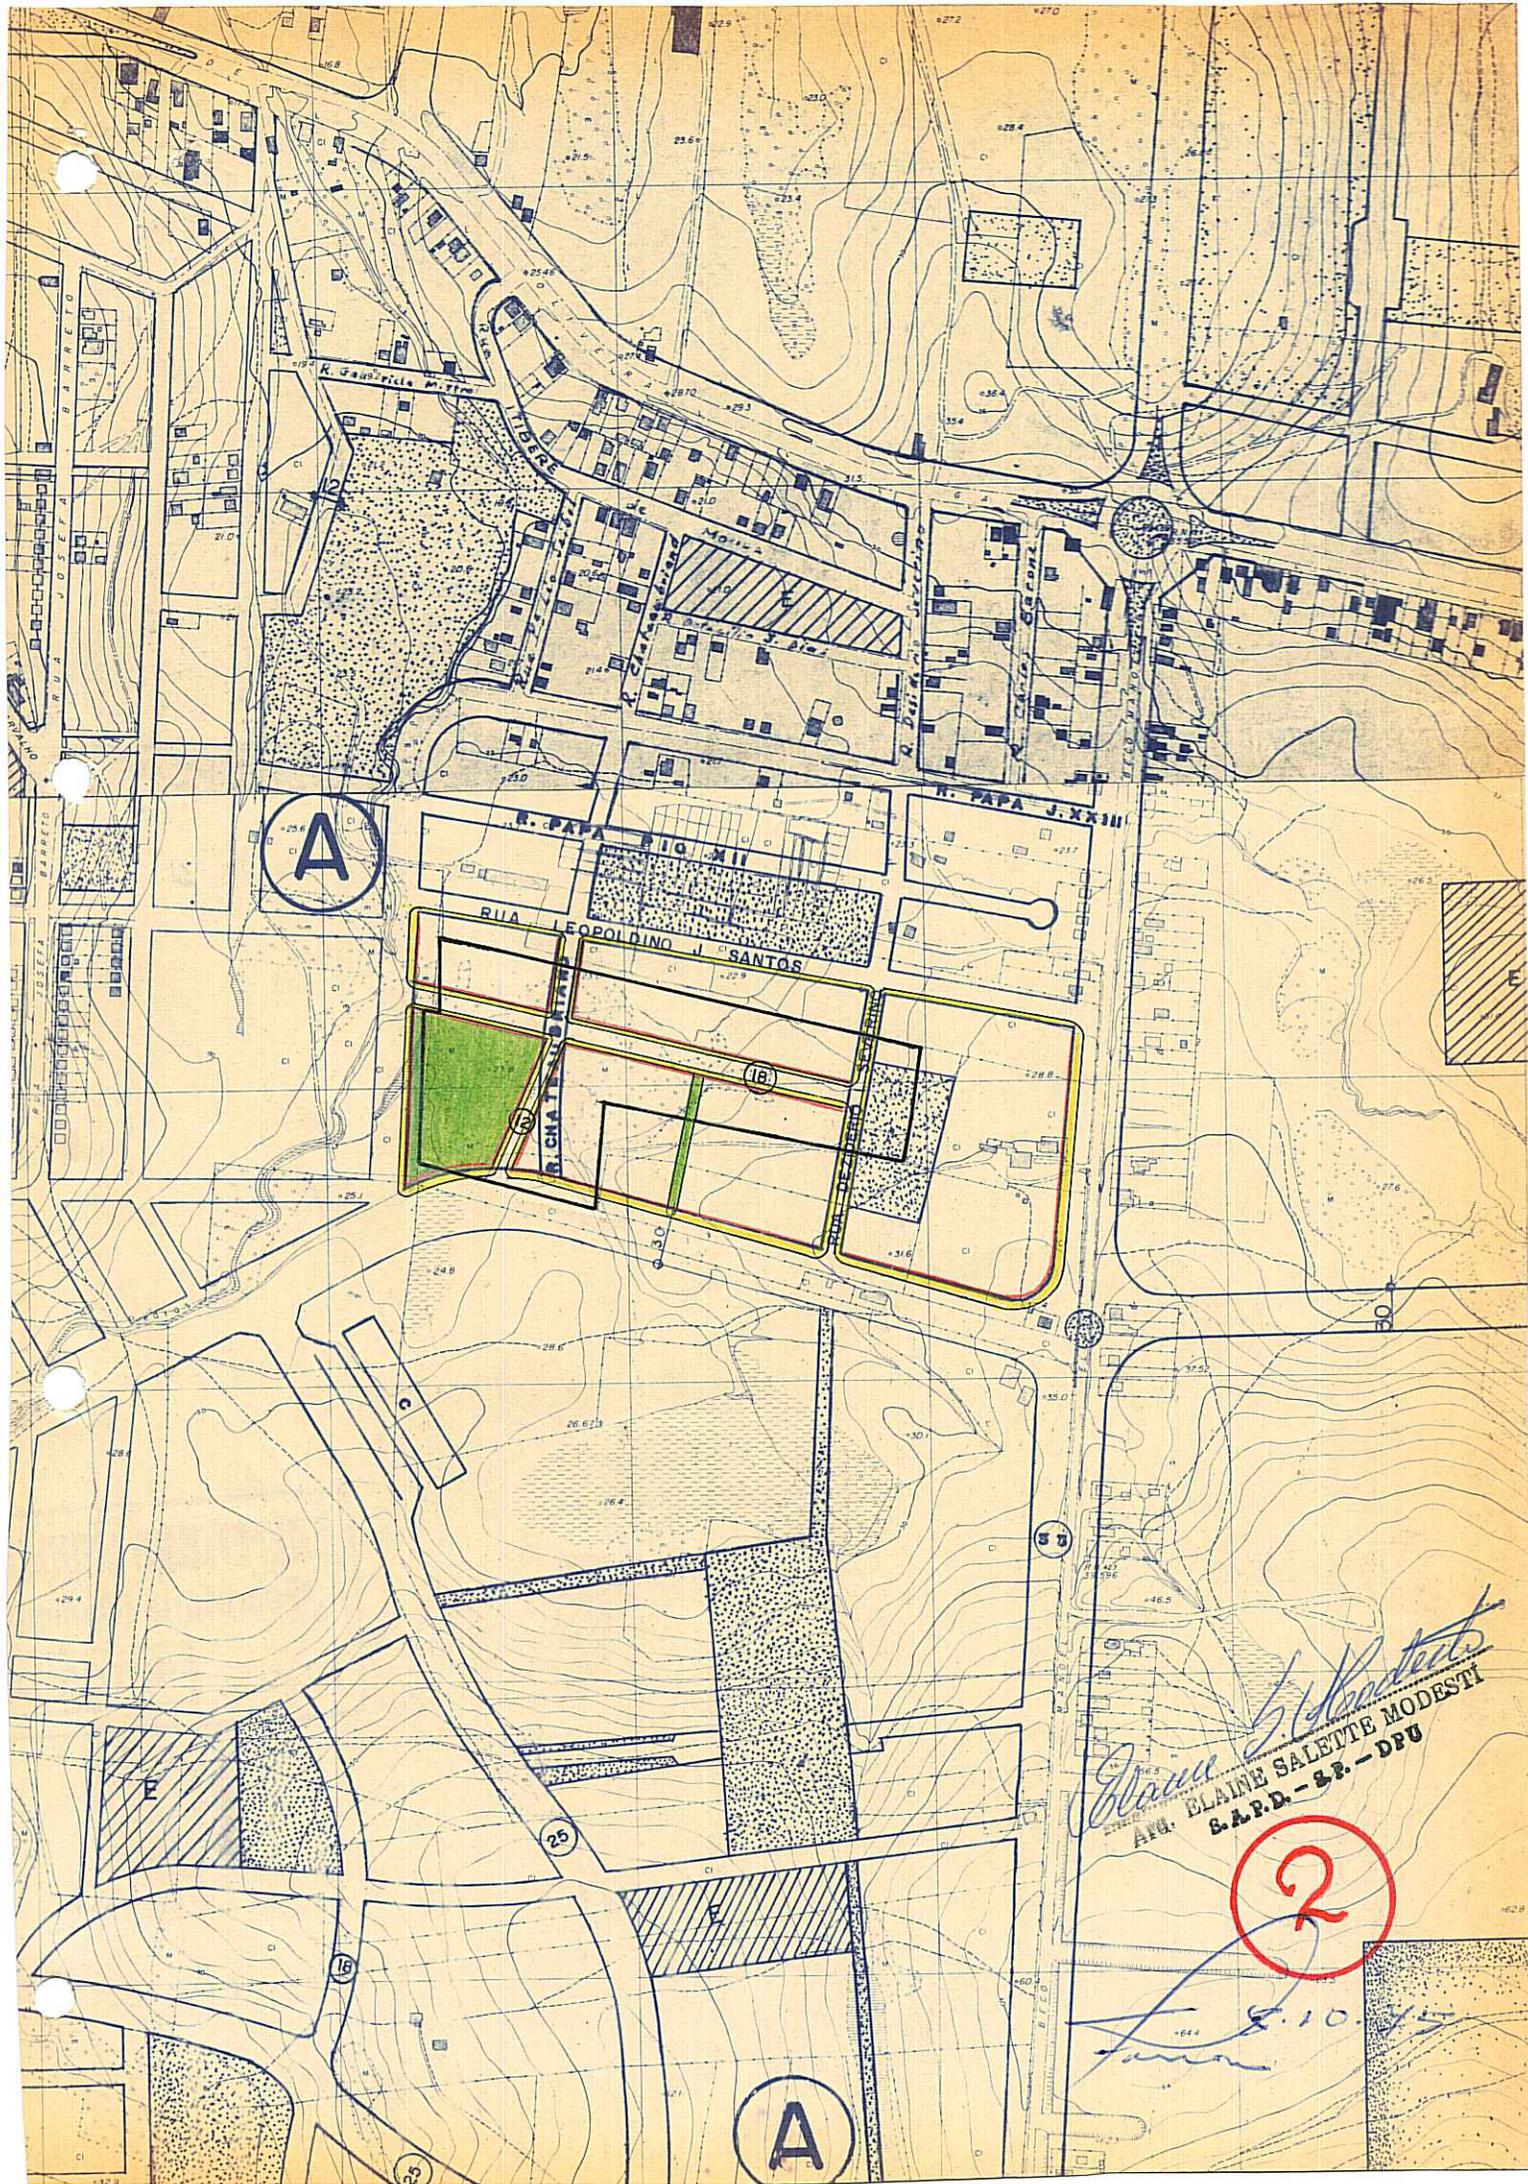

A

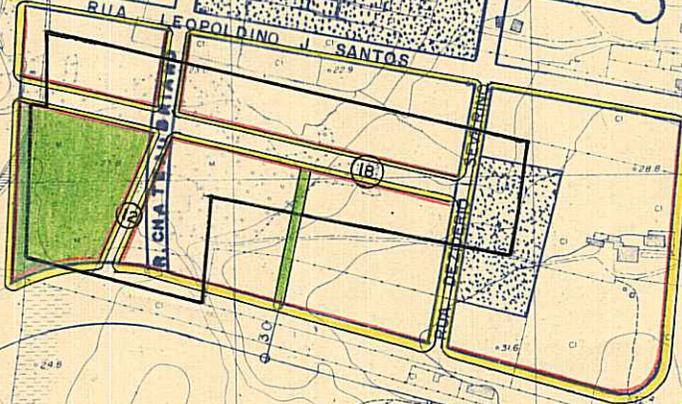

C

E

E

A

Blaine Salette Modesti
ARCHT. BLAINE SALETTE MODESTI
S.A.P.D. - S.P. - D.P.U.

2

10/15