

85-157

P



PREFEITURA MUNICIPAL DE PORTO ALEGRE
RESOLUÇÃO Nº 522/75

ASSUNTO: Inclusão de viela sanitária no traçado do Plano Diretor

HOMOLOGO.

em 2.12.75

Guilherme Socias Villela
Prefeito

O CONSELHO MUNICIPAL DO PLANO DIRETOR, em sessão realizada aos vinte e seis dias do mes de novembro do ano de mil novecentos e setenta e cinco (26-11-75), face ao disposto no Artigo 83 da Lei 2330 de 29.12.1961, aprova:

É incluído no traçado do Plano Diretor a viela sanitária no quarteirão delimitado pela Av. Nonoai, rua Cachoeira, rua Canguçu, e rua Erebangó, incidindo a mesma sobre leito de Arroio, tudo de acordo com o configurado na cópia do aerofotogramétrico "2" anexa.

Porto Alegre, 26 de novembro de 1975.

Petição de
propriedade
Matrícula
de
26-11-75
de
26-11-75
de
26-11-75
de
26-11-75
de
26-11-75
de
26-11-75

/MSD



PREFEITURA MUNICIPAL DE PORTO ALEGRE

RESOLUÇÃO Nº 522/75

ASSUNTO: Inclusão de viela sanitária no traçado do Plano Diretor


J U S T I F I C A T I V A

A presente proposição é motivada através do Ofício de nº 148/75 (Proc. 85.151/75) do Departamento de Es_gotos Pluviais - DEP não constituindo inconveniente sua im_ plantação no traçado viário local conforme configurado na cópia "2" do aerofotogramétrico.

Porto Alegre, 26 de novembro de 1975.

Petúlio F. Lima
PRESIDENTE DO CMPD

João Tomaz
CONSELHEIRO RELATOR

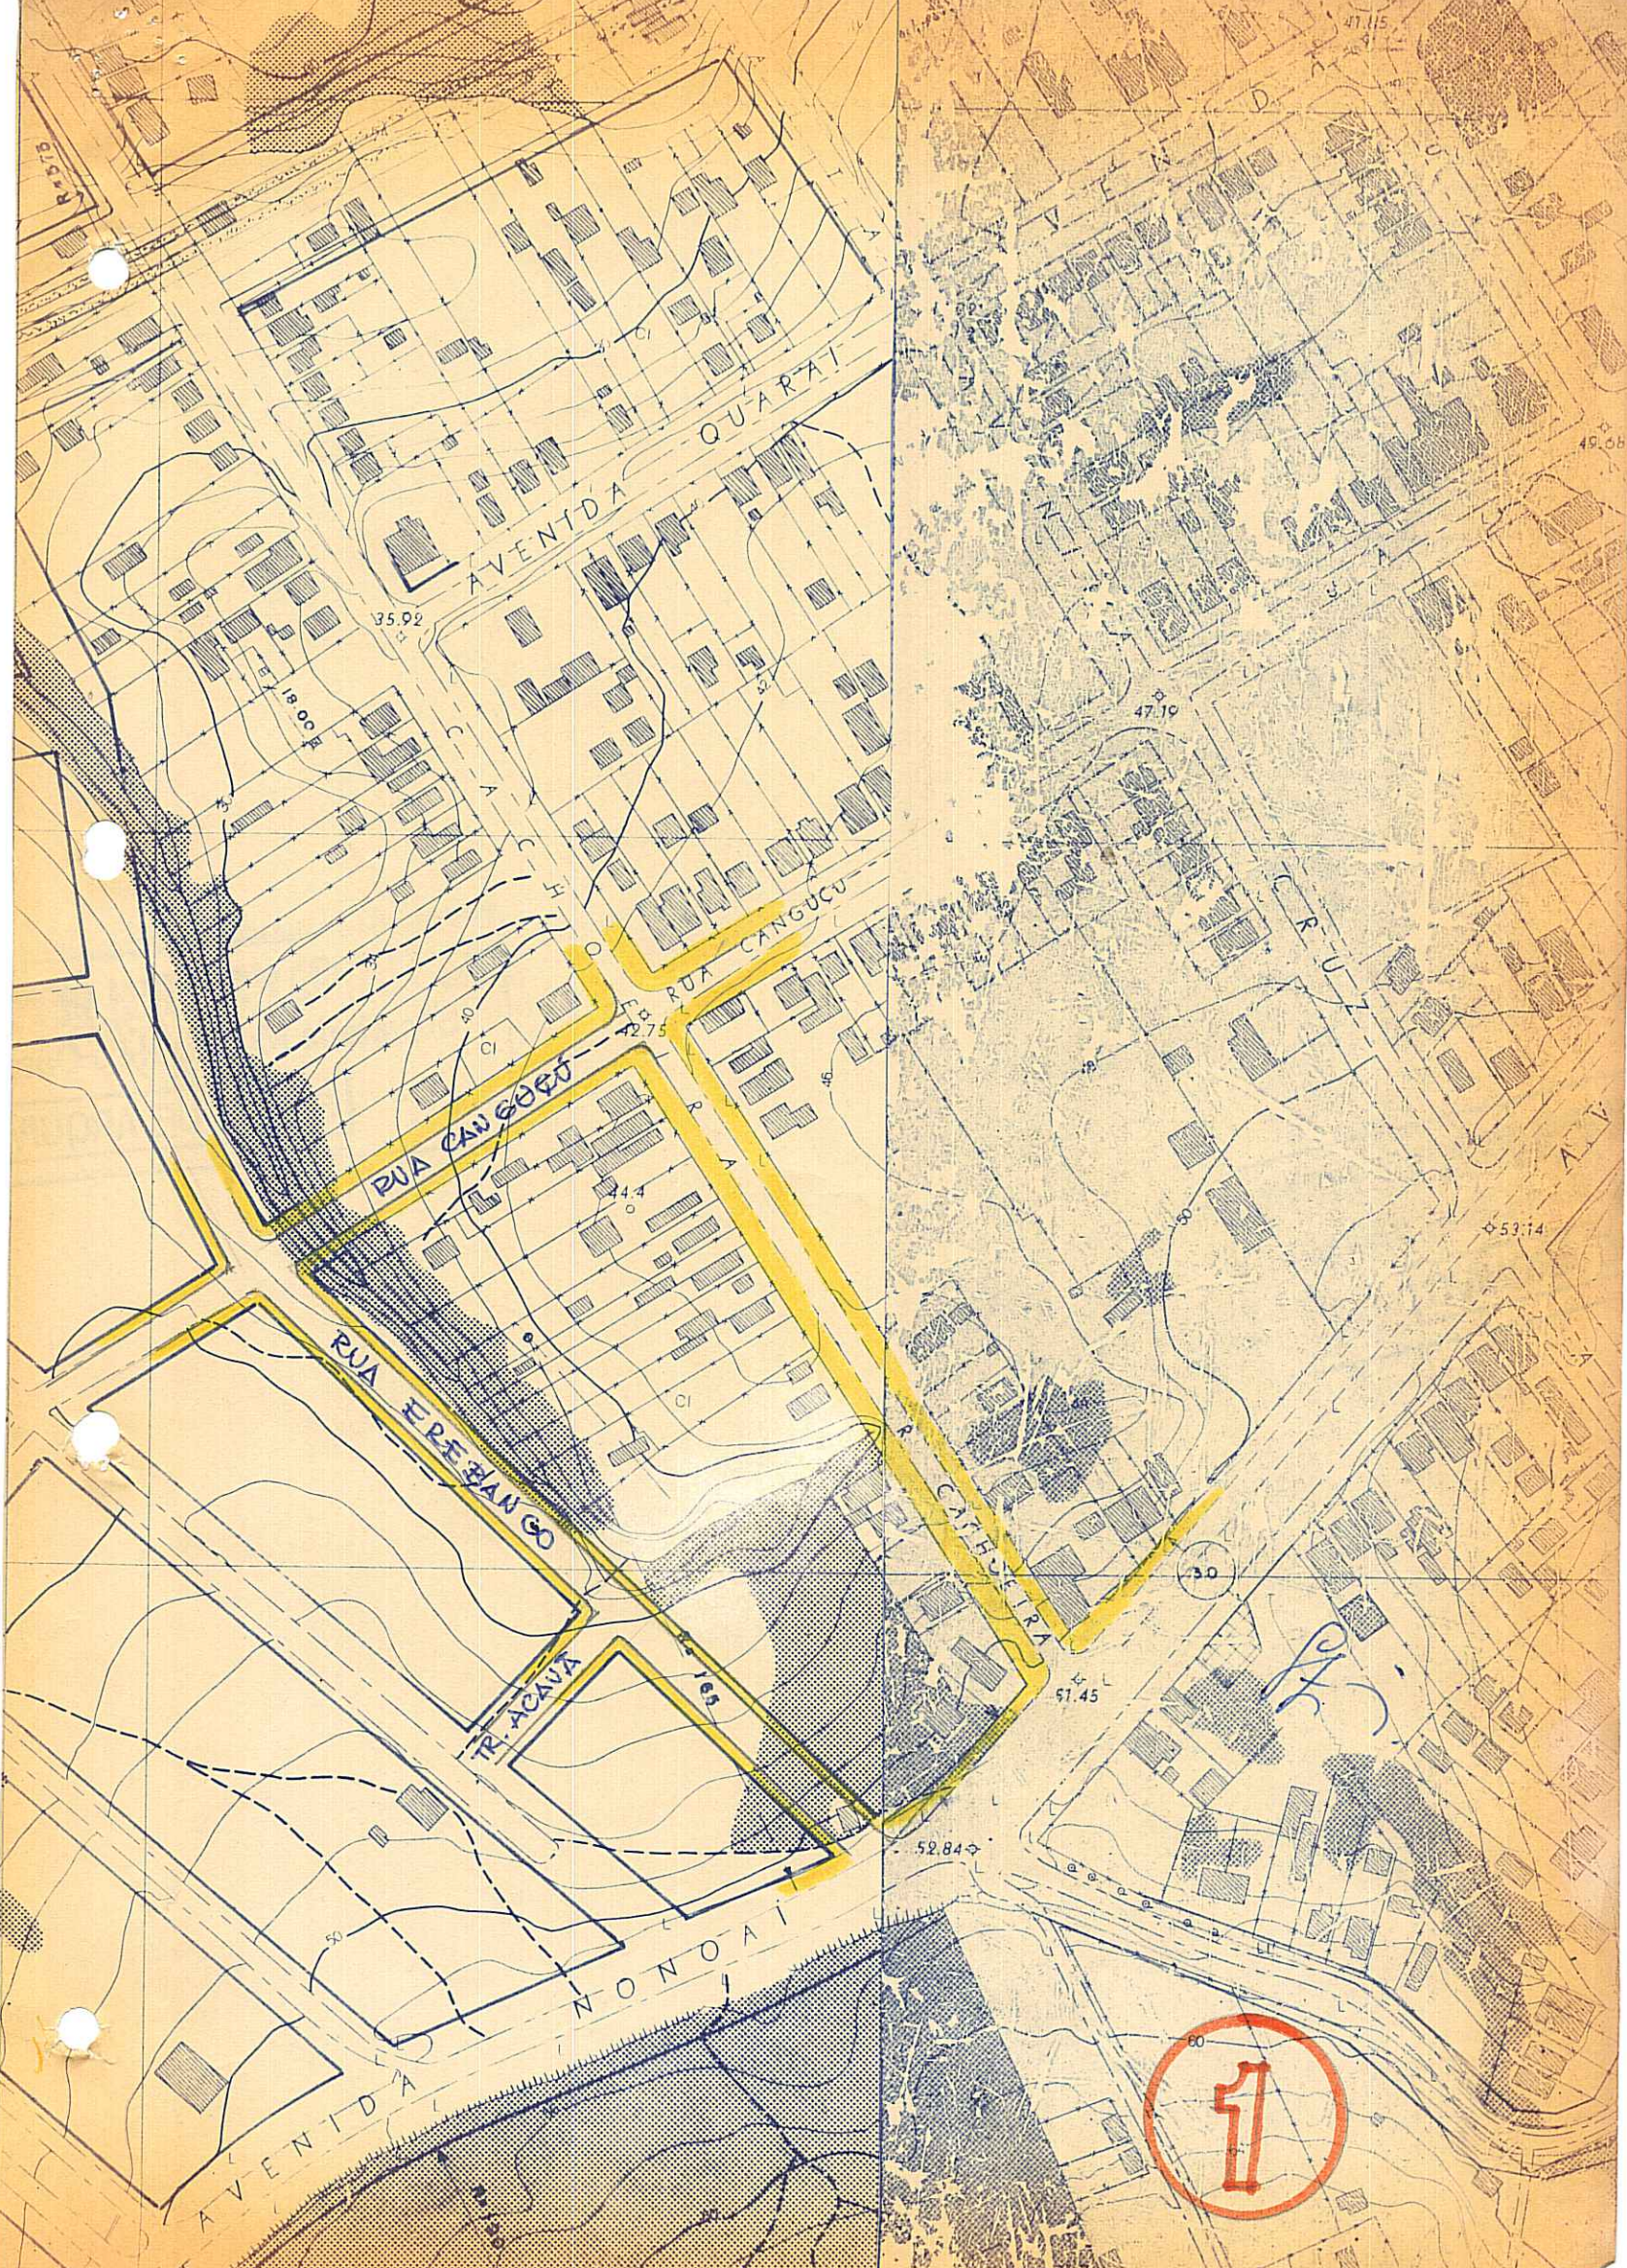

AVENIDA QUARAI

35.92

18.00

RUA CANGUCU

RUA FREIBANCO

TR. ACAVA

AVENIDA NONOAI

QUARAI

RUA CANGUCU

RUA CANGUCU

RUA

AVENIDA

11

47.15

45.08

47.10


53.14

3.0

51.45

52.84

18

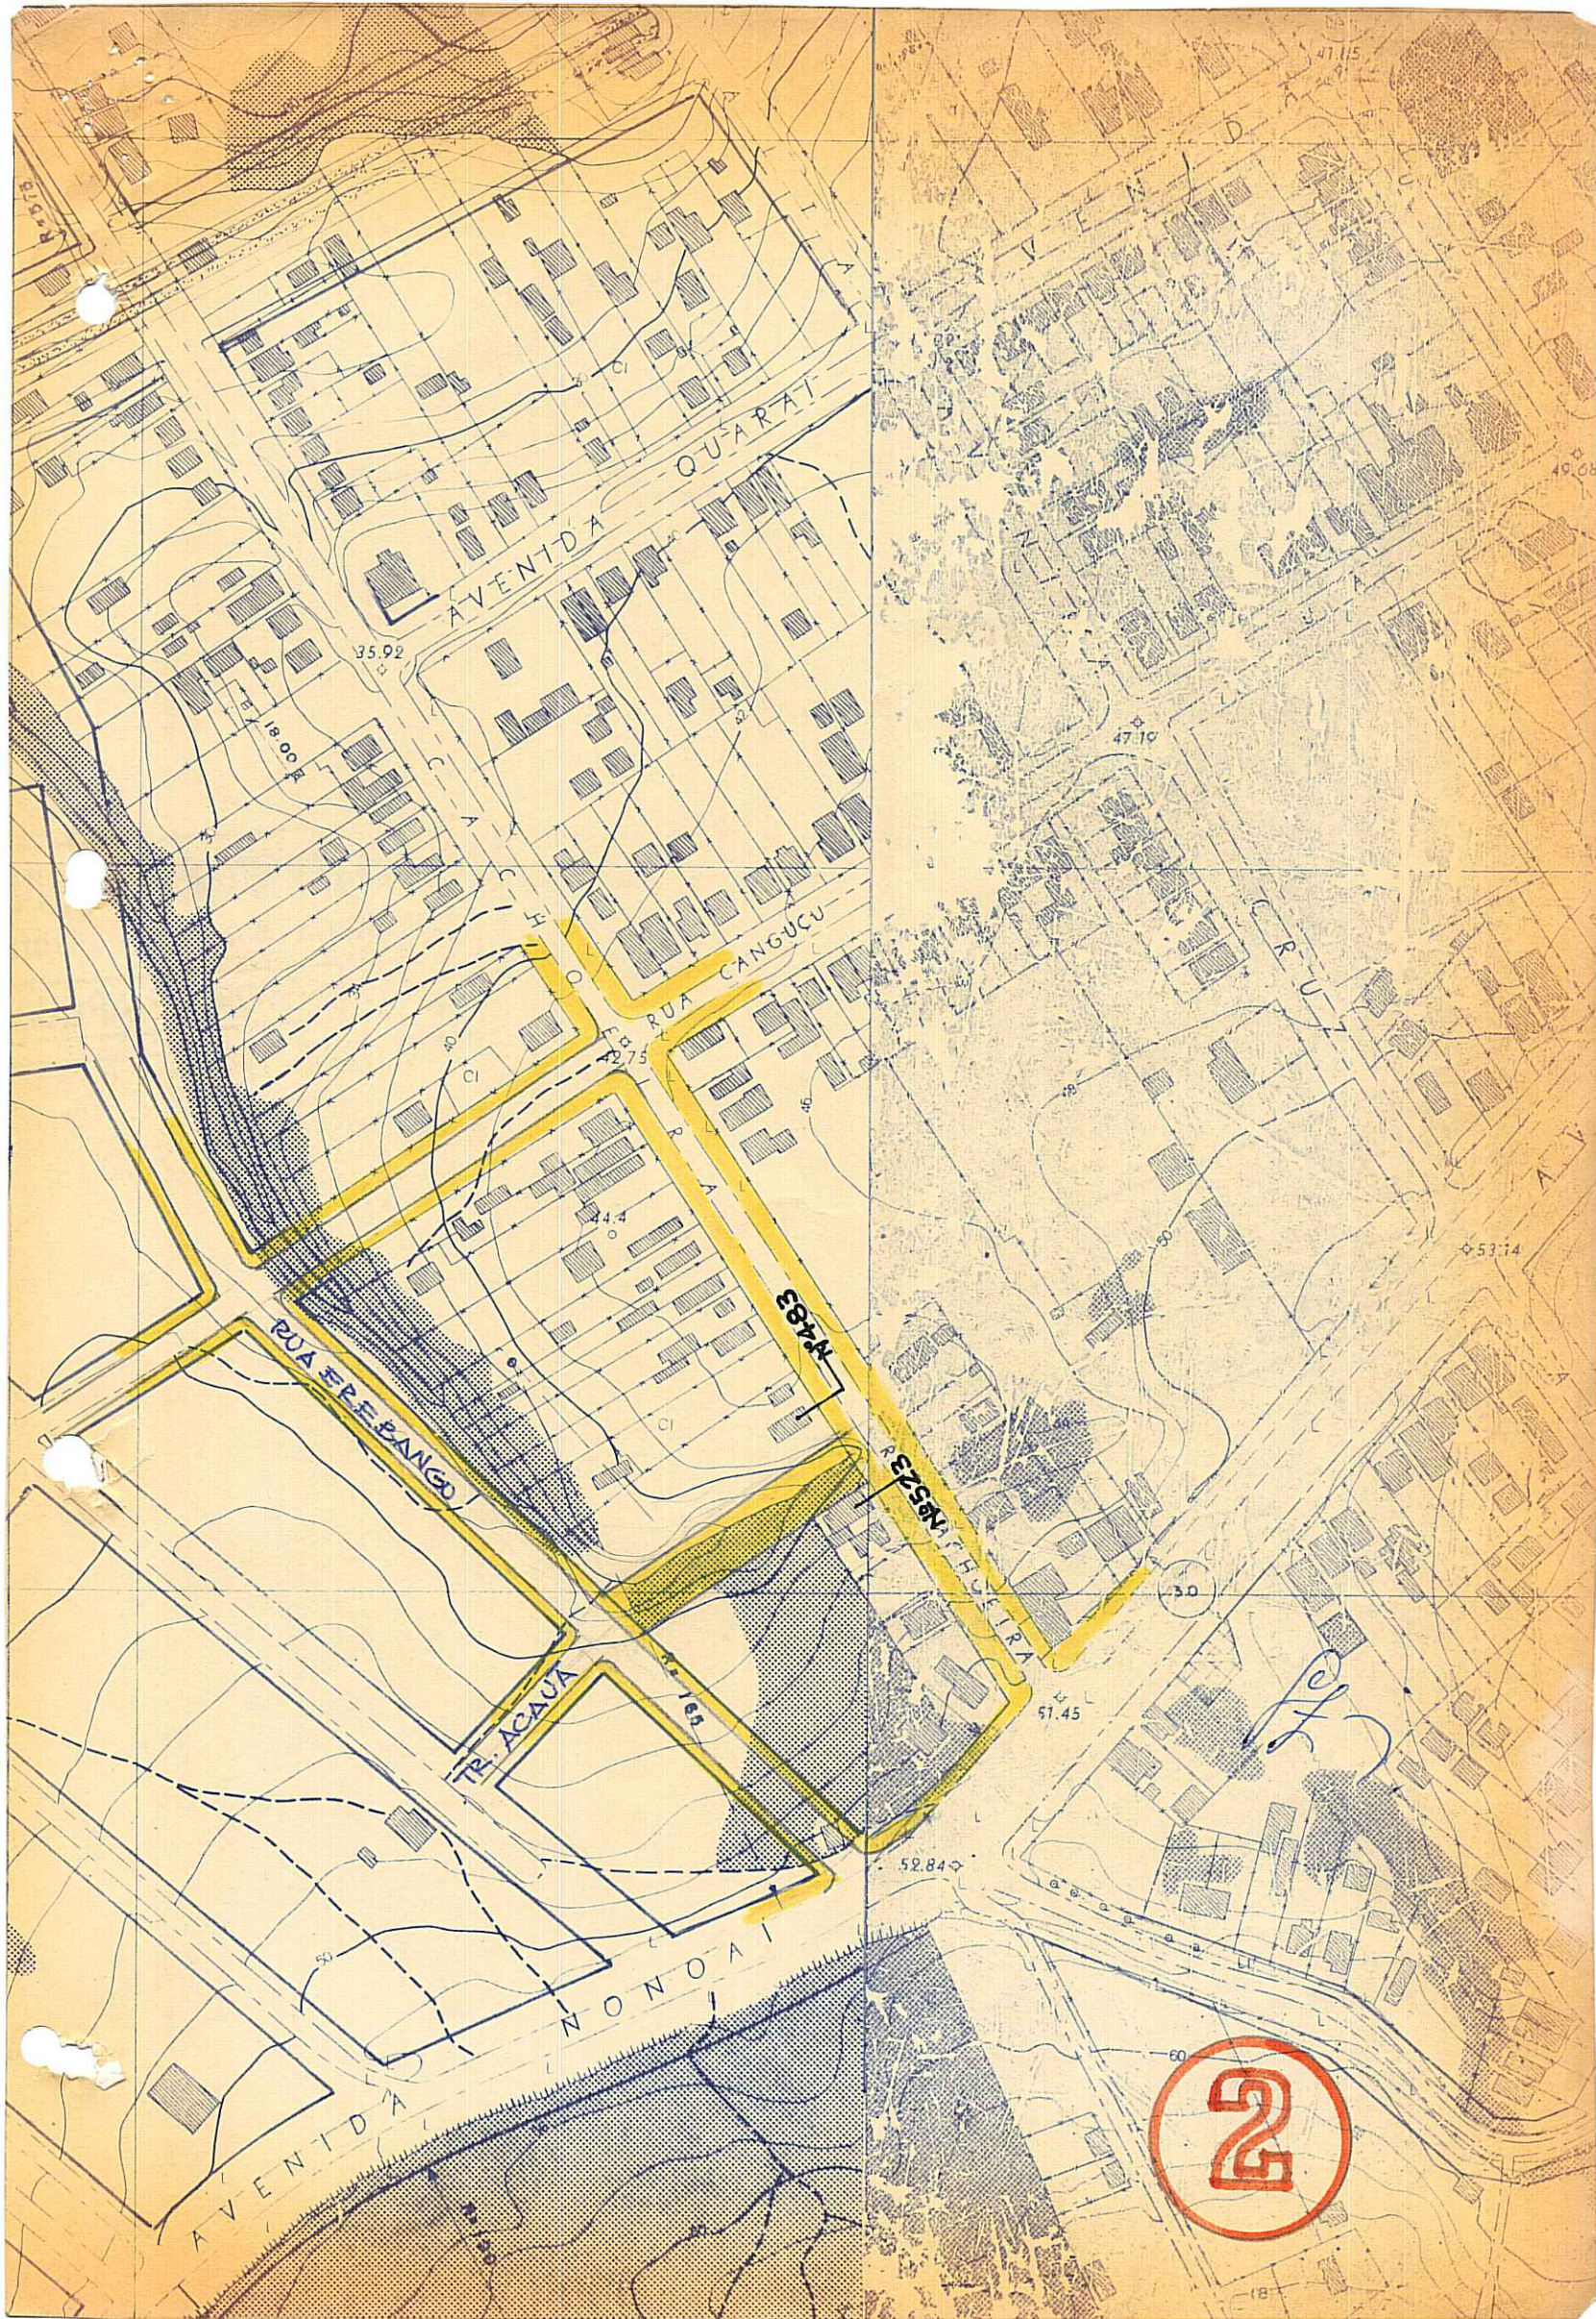

2