





PREFEITURA MUNICIPAL DE PORTO ALEGRE

RESOLUÇÃO Nº


531/76


ASSUNTO: Modificação de traçado viário e área verde


J U S T I F I C A T I V A


A presente modificação tem como objetivo permitir o acesso a gleba que deverá ser doada a Instituição destinada à atendimento do menor com caráter assistencial e recreativo, de acordo com o declarado no processo 90.782/75.

Porto Alegre, 11 de fevereiro de 1976

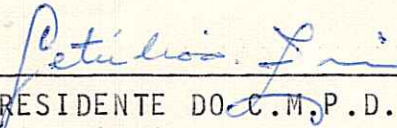  
PRESIDENTE DO C.M.P.D.

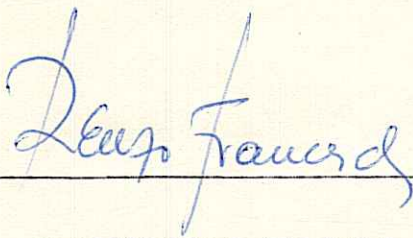  
CONSELHEIRO RELATOR

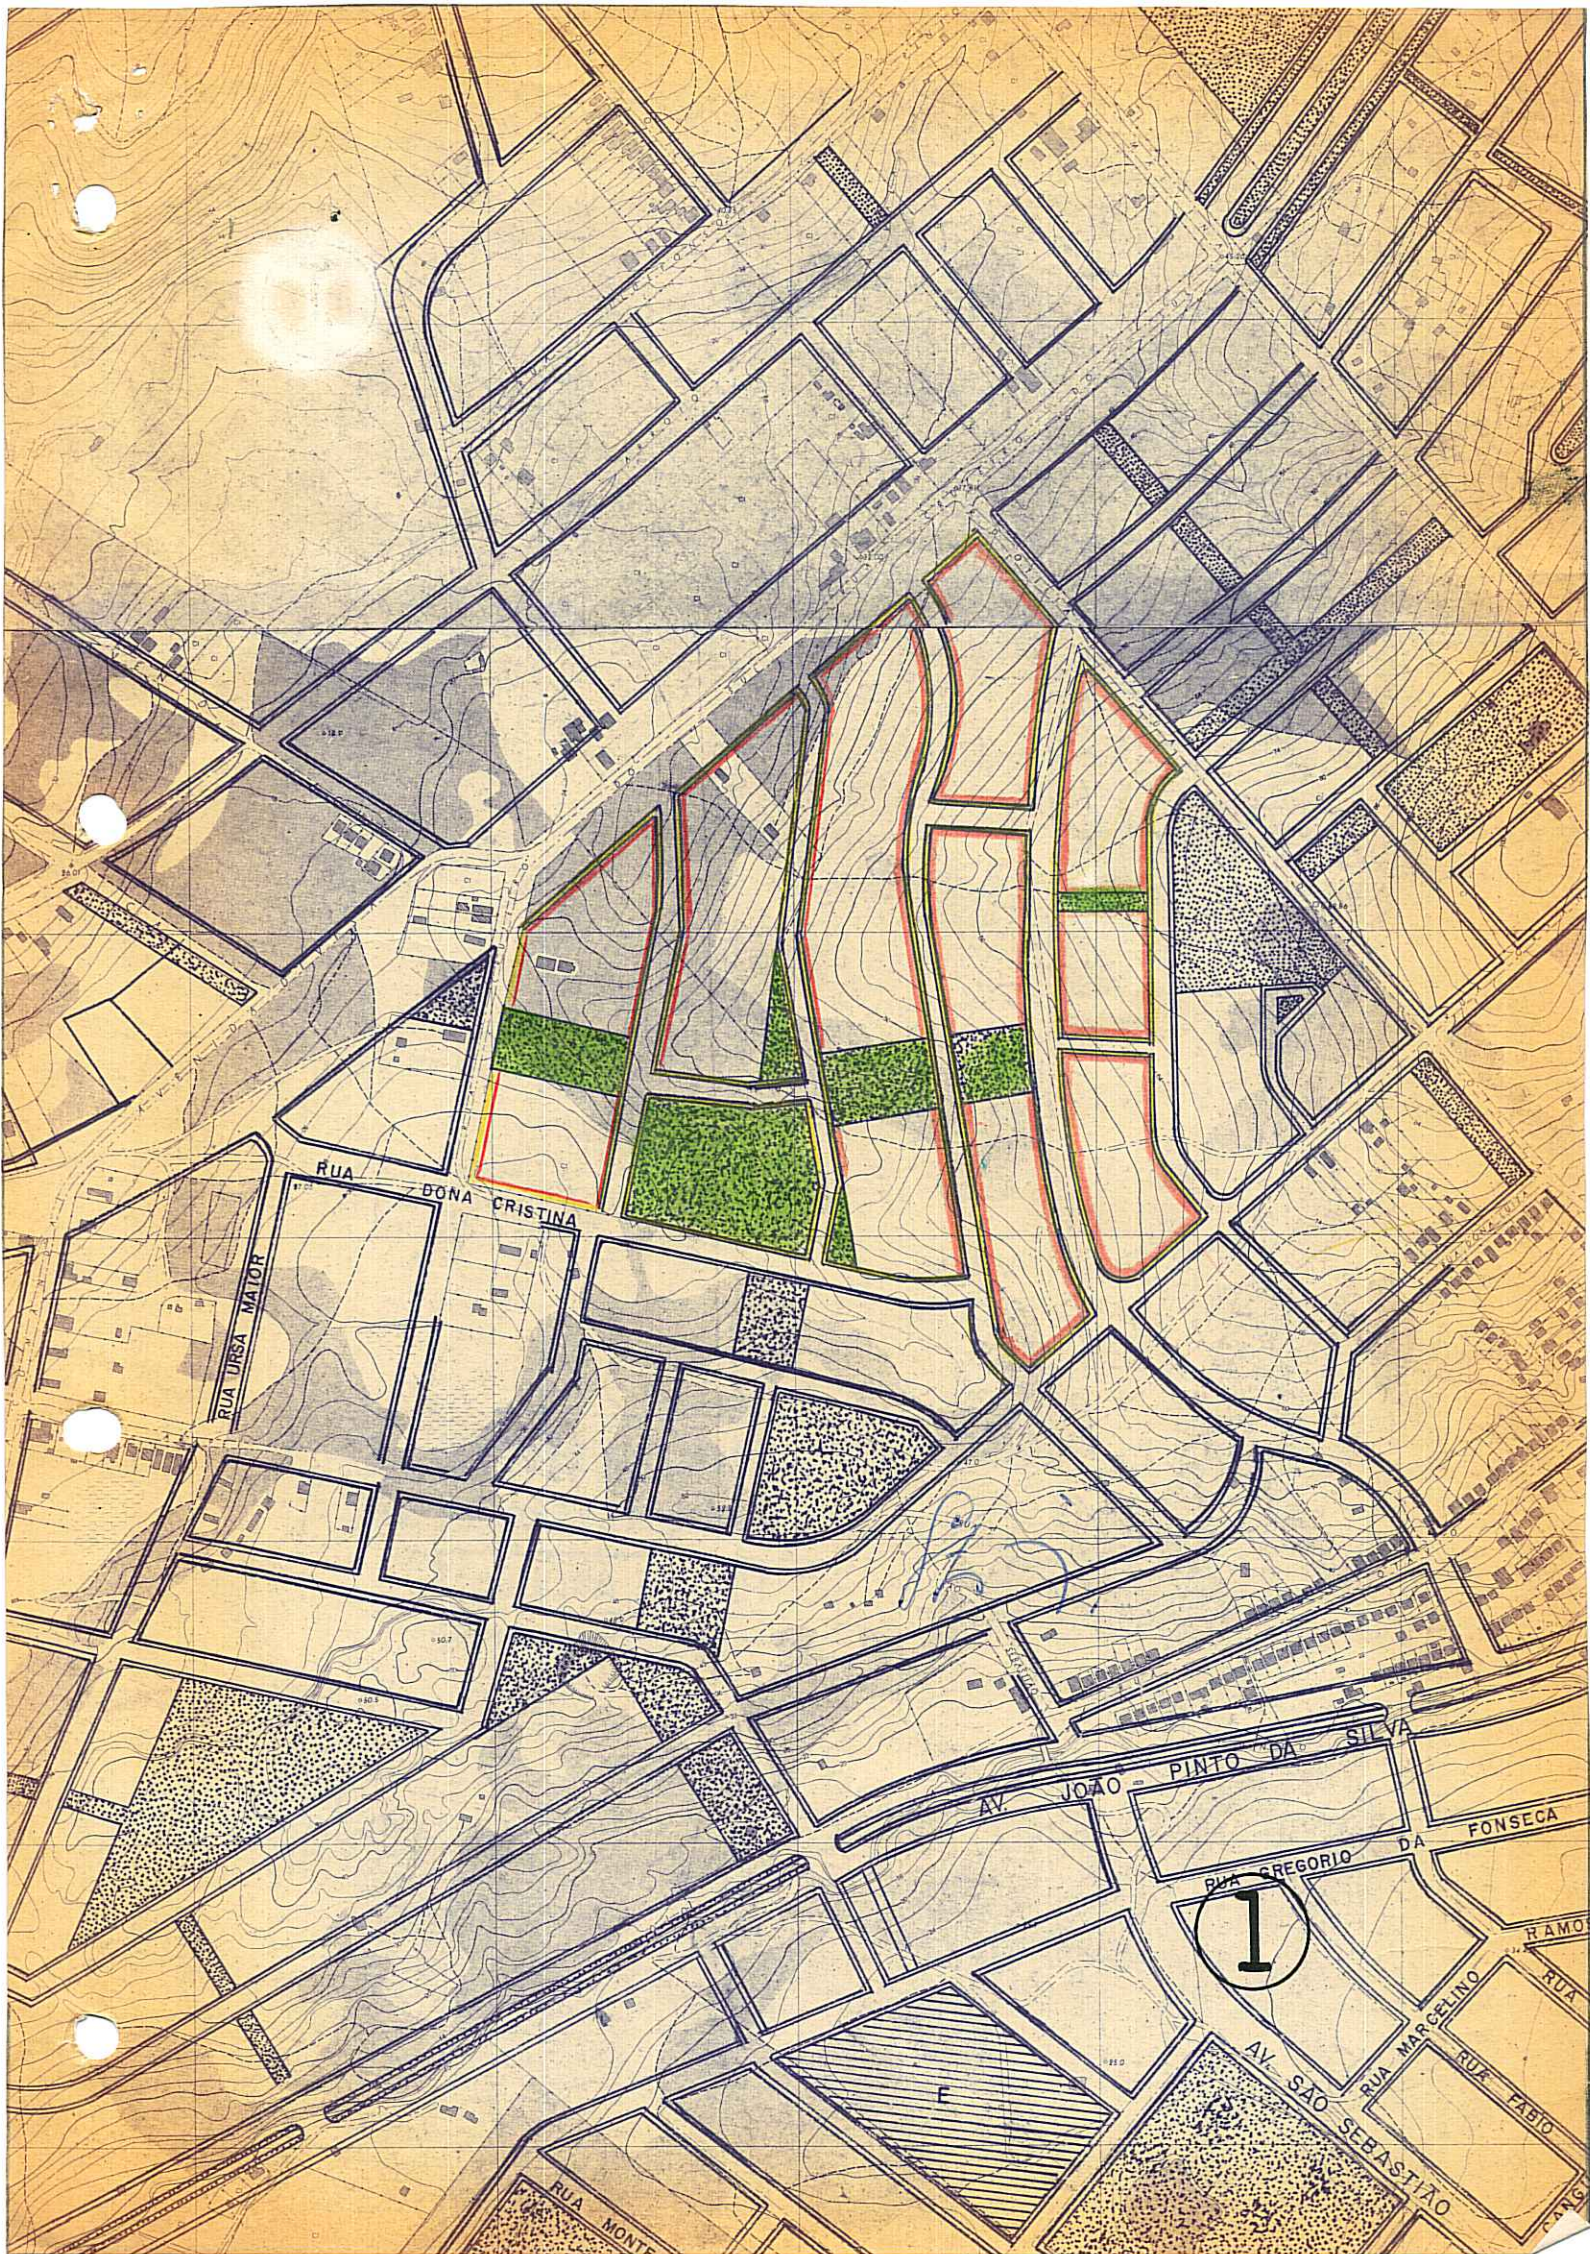

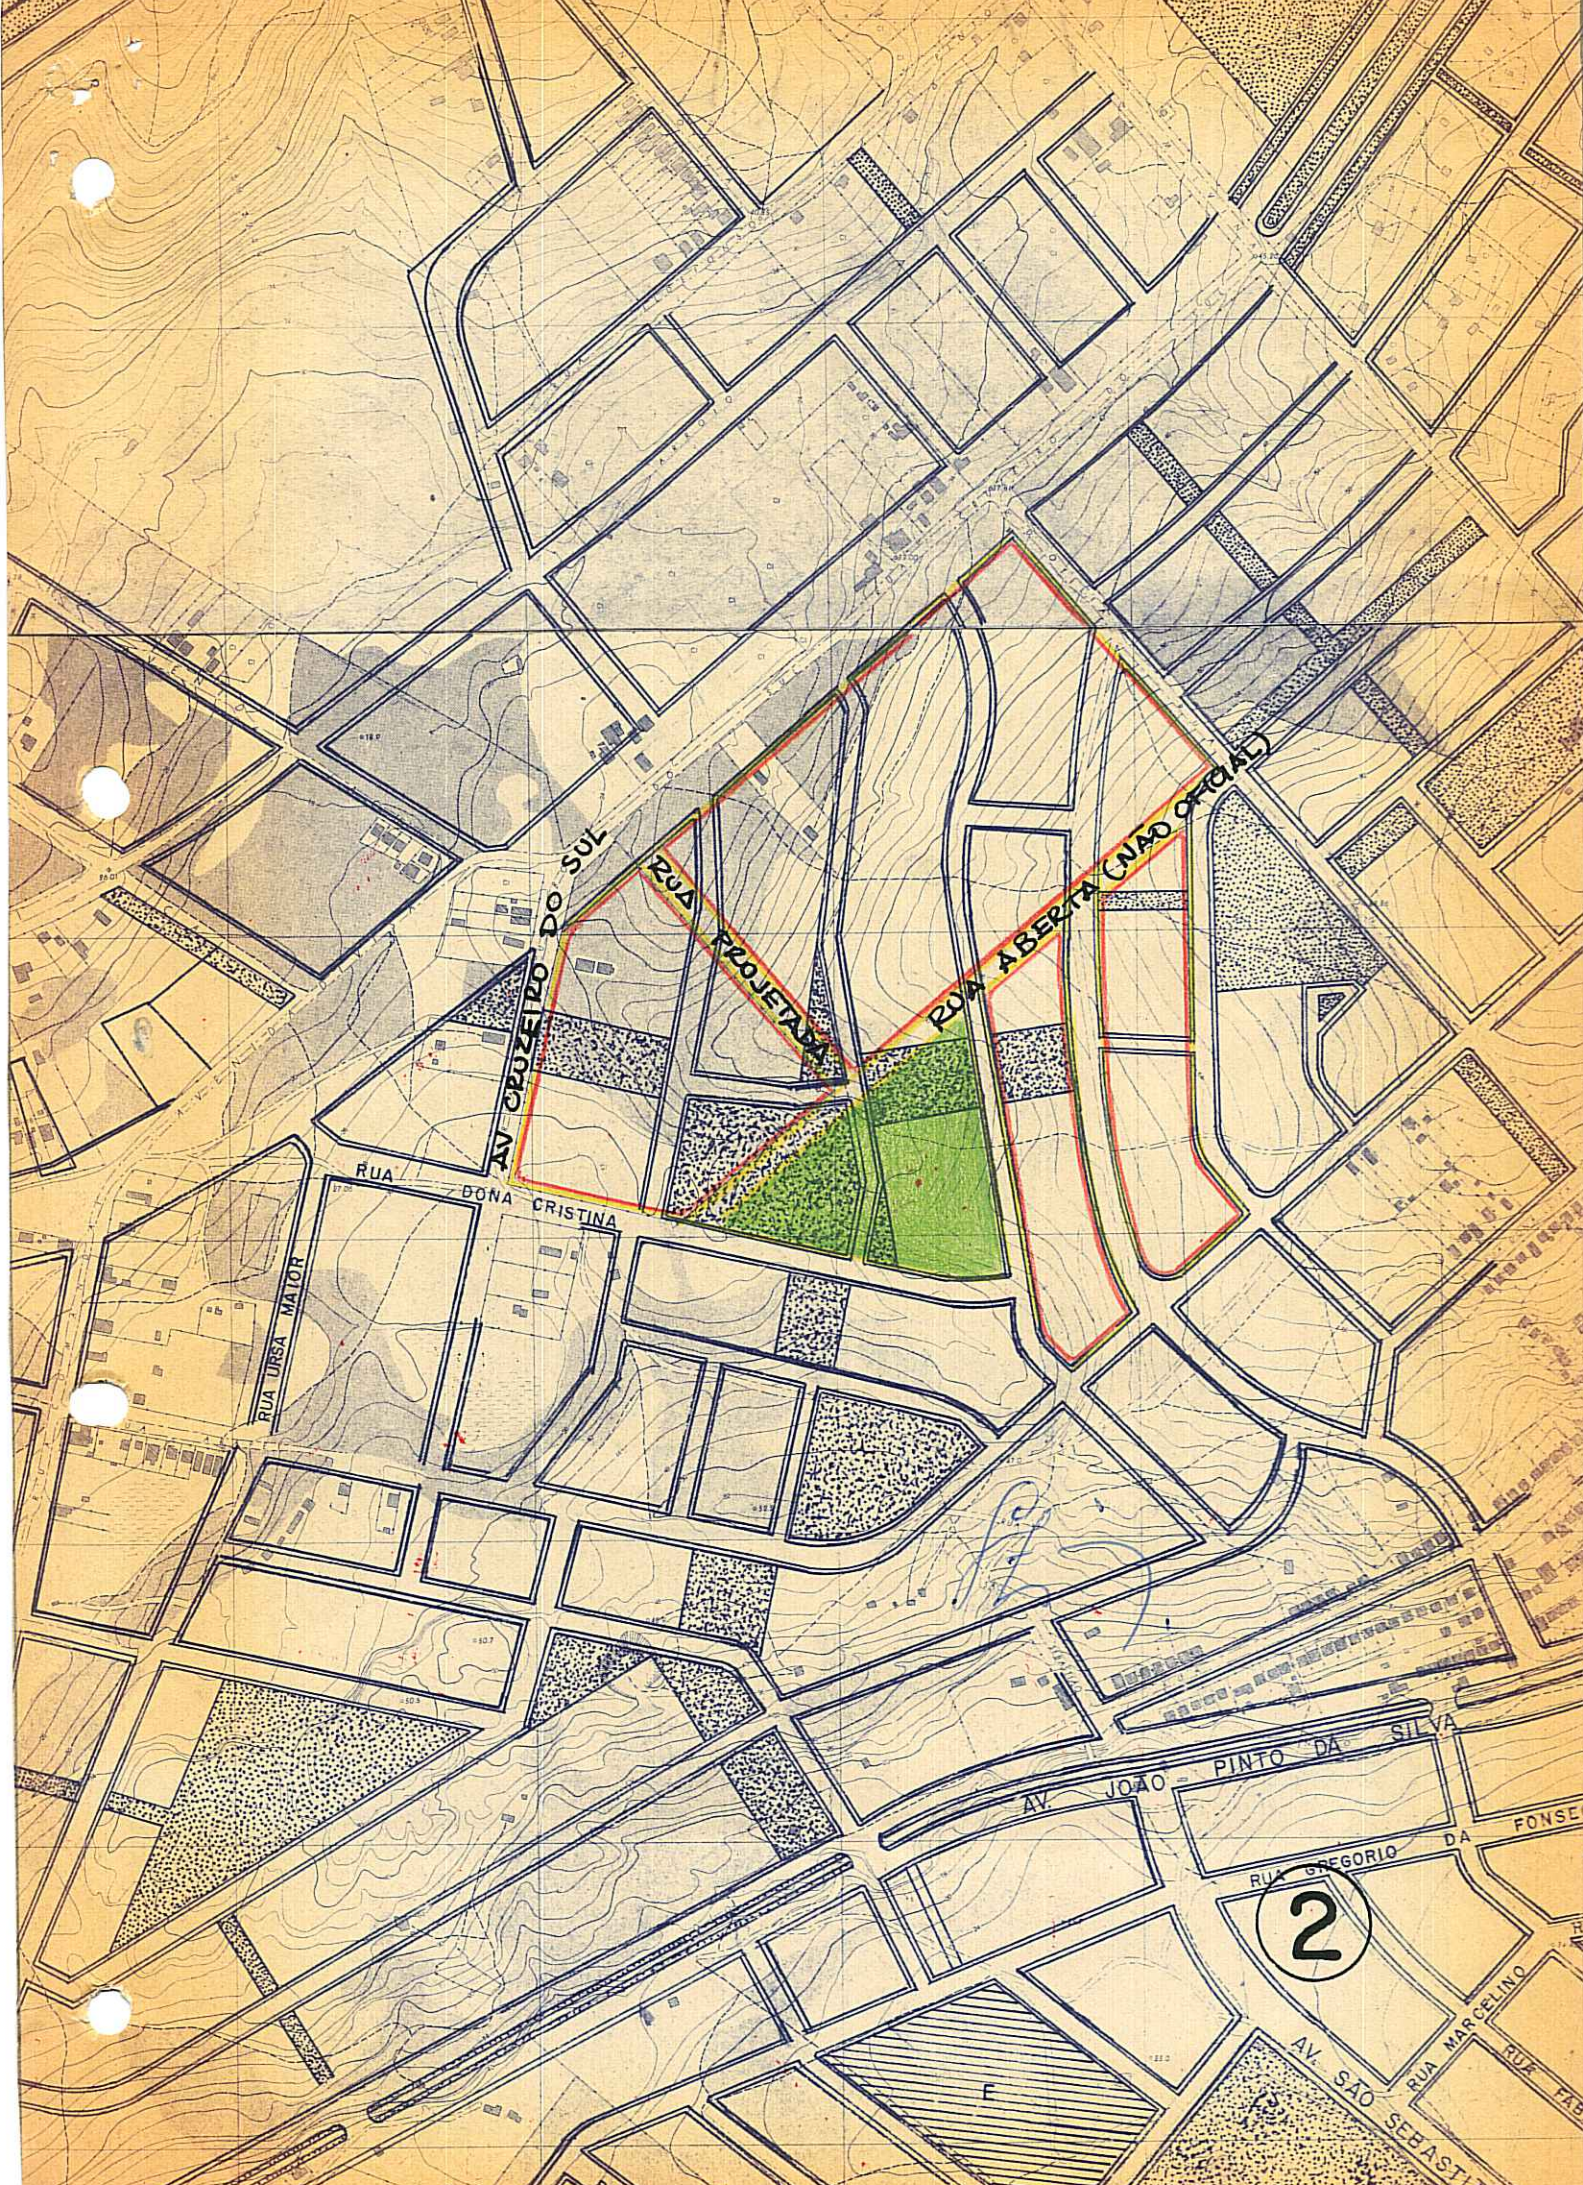

AV CRUZEIRO DO SUL

RUA PROJETADA

RUA ABERTA (NAO OFICIAL)

RUA BONA CRISTINA

RUA URSA MAIOR

AV JOAO PINTO DA SILVA

RUA GREGORIO DA FONSECA

2

AV S. SEBASTIAO

RUA MARCELINO

RUA FABR

RUA