

14623

8.



PREFEITURA MUNICIPAL DE PORTO ALEGRE

RESOLUÇÃO Nº 540/76

ASSUNTO: Alteração de traçado viário

HOMOLOGO.

em 12.4.76

Guilherme Socias Villela

Guilherme Socias Villela
Prefeito

O CONSELHO MUNICIPAL DO PLANO DIRETOR, em sessão realizada aos sete dias do mês de abril do ano de mil novecentos e setenta e seis (7 / 4 / 1976), face o disposto no Artigo 83 da Lei 2330 de 29/12/1961 , aprova:

O deslocamento de Rua prevista próxima à Avenida Bernardino Silveira Amorim ligando a Avenida Assis Brasil com Avenida projetada conforme graficado na cópia nº "2" anexa.

Porto Alegre, 7 de *abril*

de 1976

[Handwritten signatures of council members]



PREFEITURA MUNICIPAL DE PORTO ALEGRE


RESOLUÇÃO Nº 540/76


ASSUNTO: Alteração de traçado viário


J U S T I F I C A T I V A

Esta alteração tem por finalidade posicionar a Rua prevista em questão de maneira a incidir-la sobre divisa de imóveis, solução esta que, além de evitar o fracionamento de imóveis particulares, sob o aspecto viário não constitui inconveniente conforme graficado na cópia nº "2" do aerofotogramétrico. Esta resolução foi originada pelo processo nº 74.623/76.


Porto Alegre, 7 de *abril* de 1976

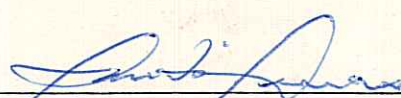
PRESIDENTE C.M.P.D.

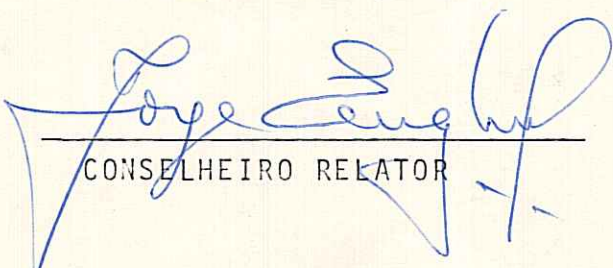
CONSELHEIRO RELATOR

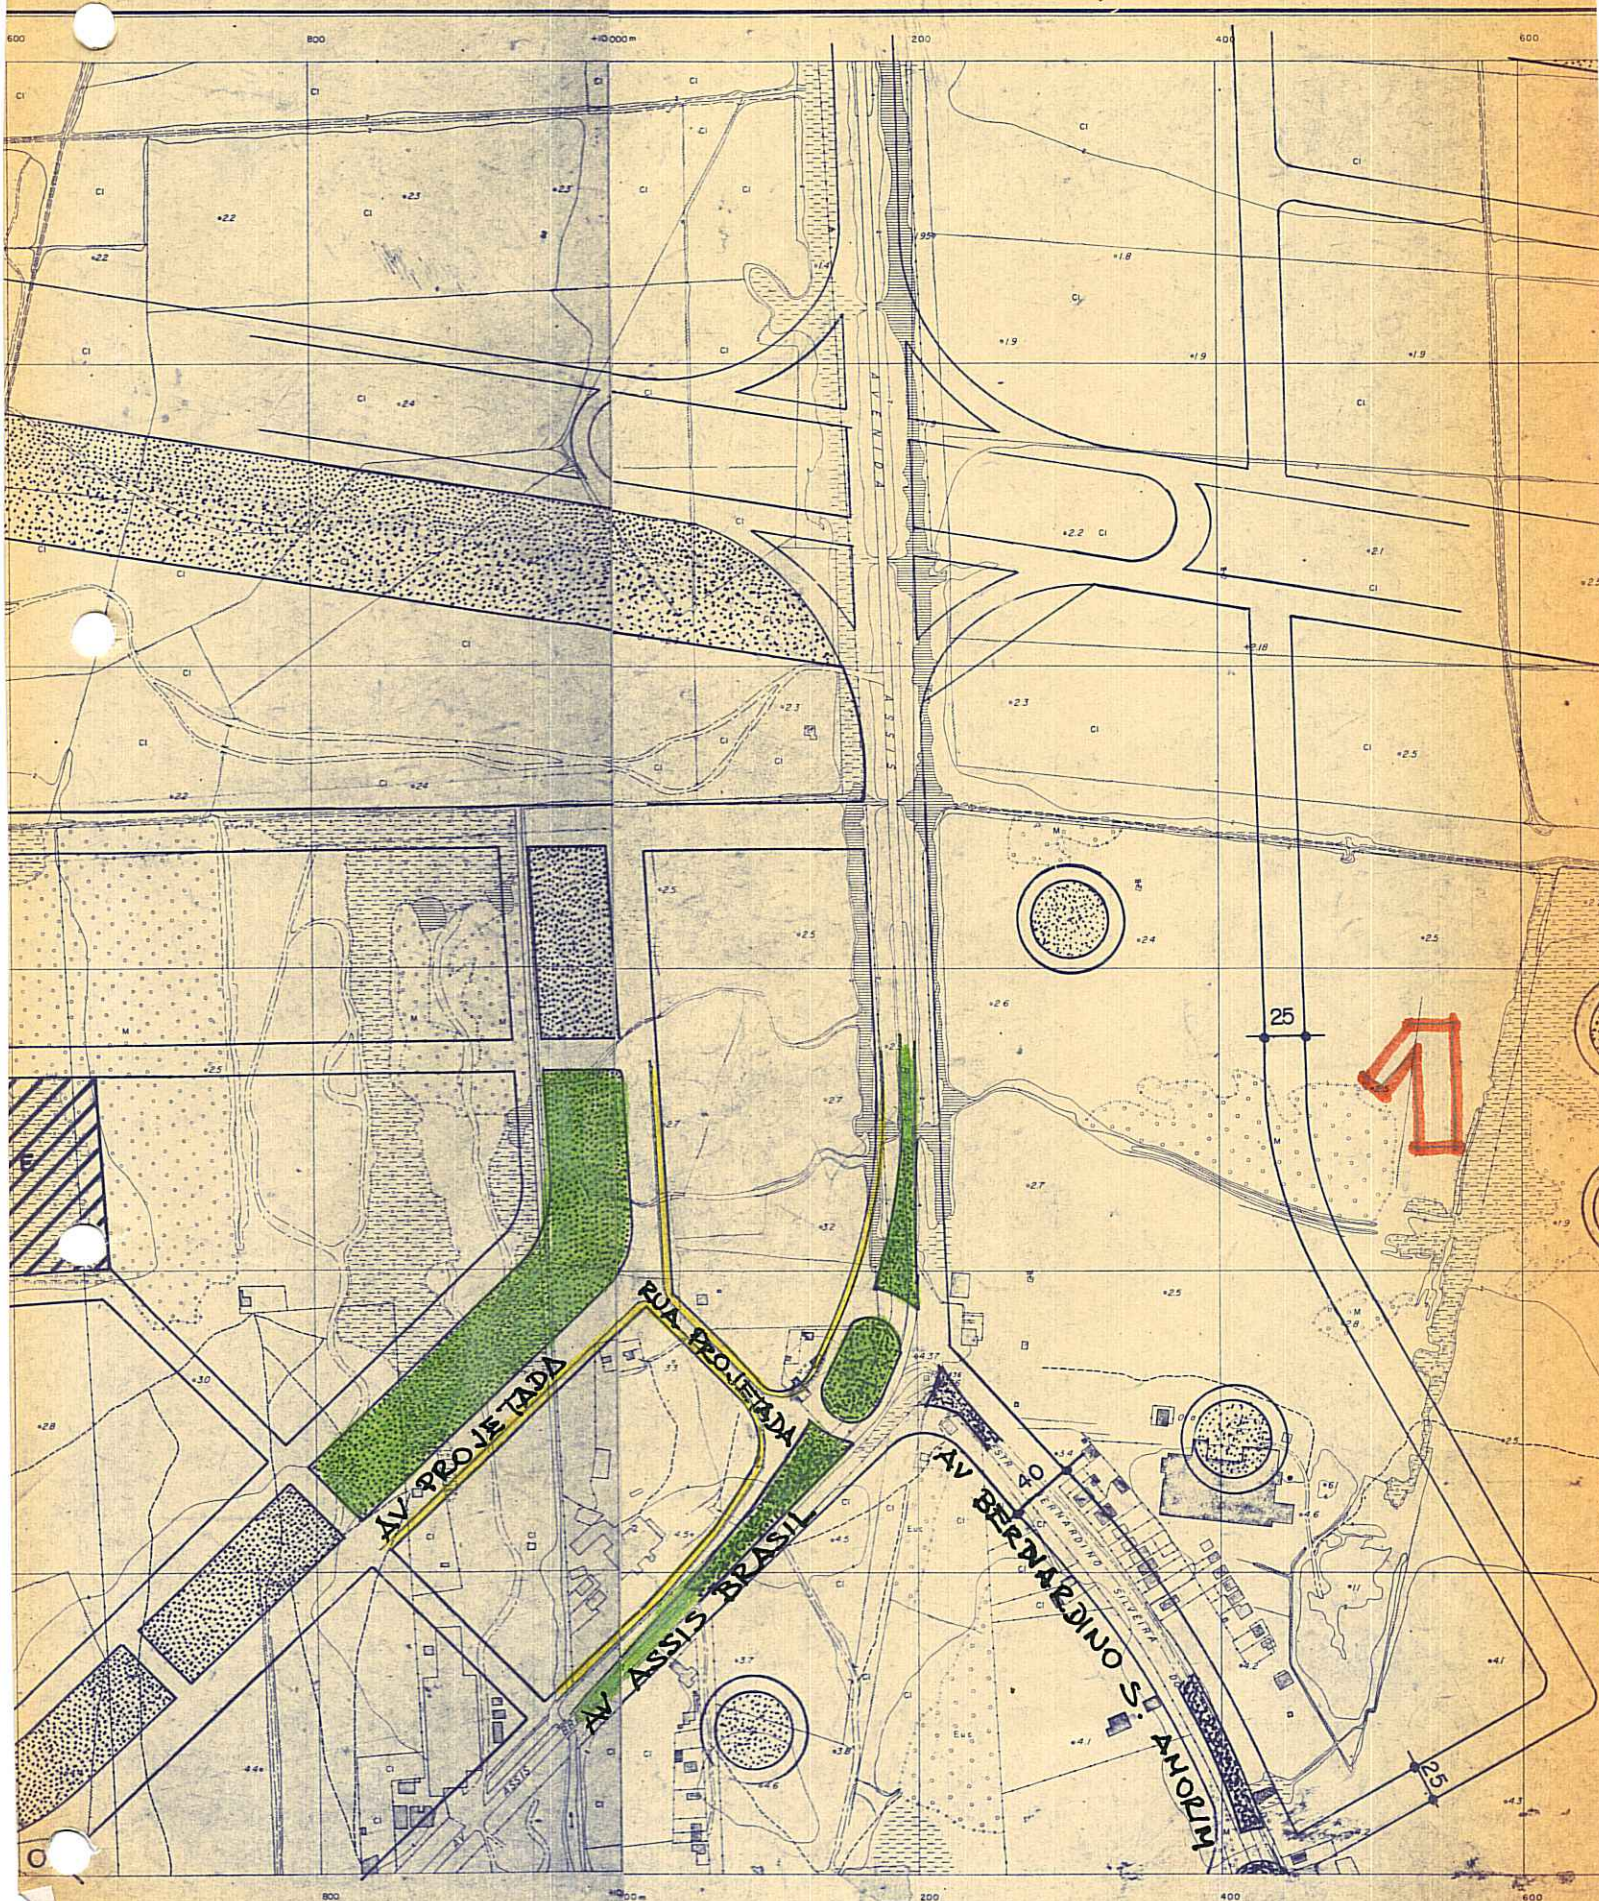

FÓLHA 37 ESCALA: 1:5000

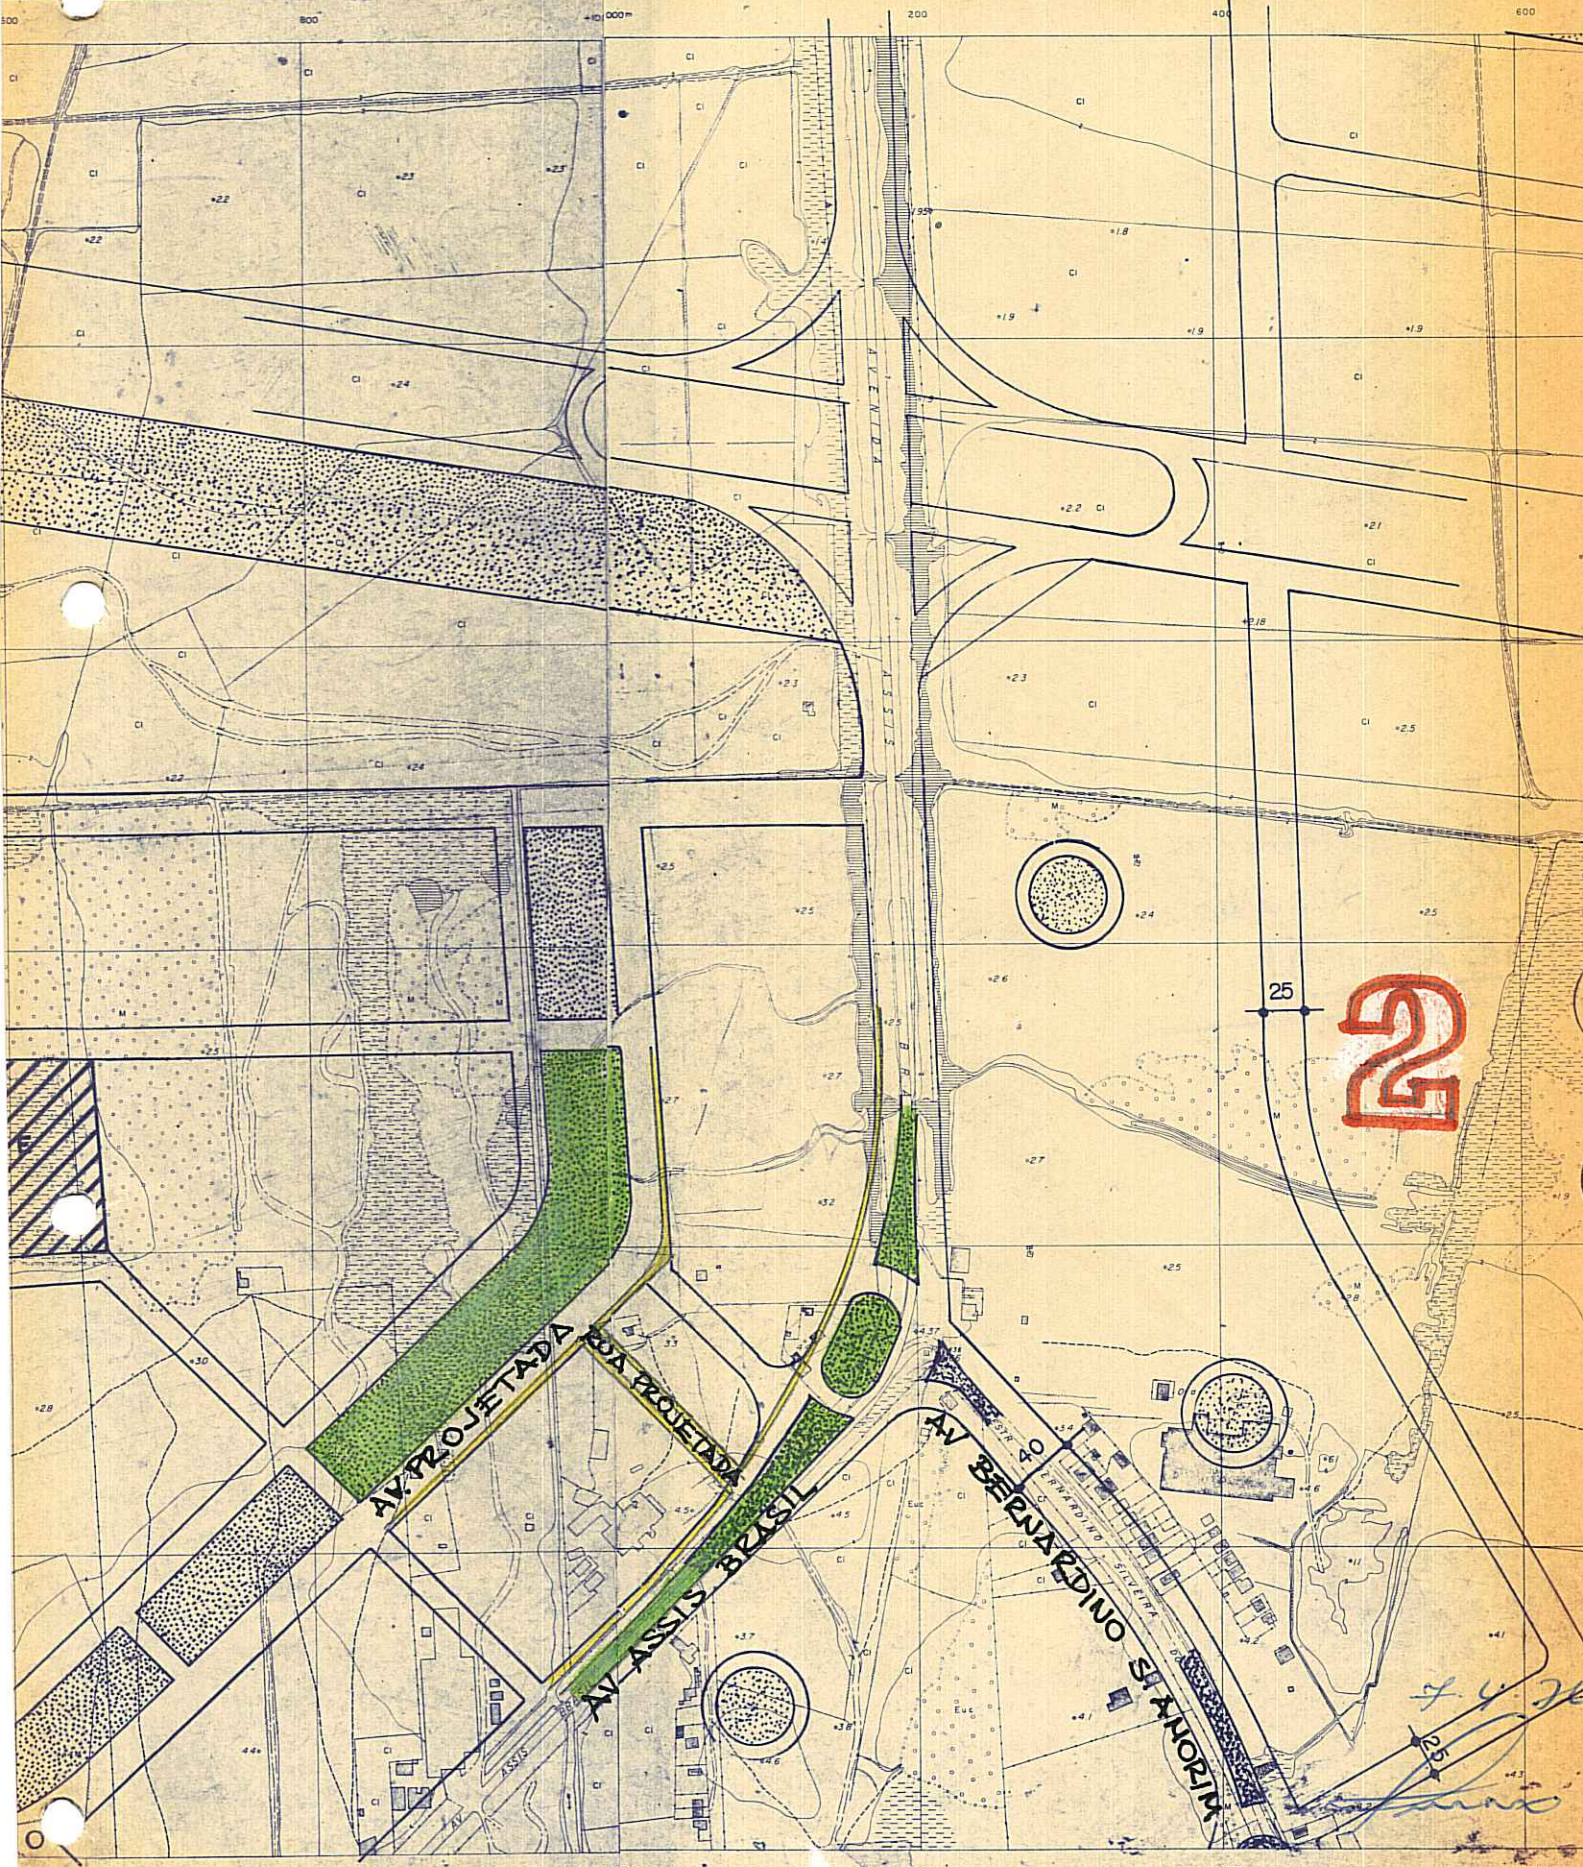

2

4.4.26
25