

91914125

P



PREFEITURA MUNICIPAL DE PORTO ALEGRE  
RESOLUÇÃO Nº 541/76

ASSUNTO: Alteração de traçado do Plano Diretor

HOMOLOGO  
14.4.76

*M. M. B. ...*

O CONSELHO MUNICIPAL DO PLANO DIRETOR, em sessão realizada aos quatoze dias do mês de abril do ano de mil novecentos e setenta e seis (14-4-76), face o disposto no Artigo 83 da Lei 2330 de 29.12.1961, aprova:

- o remanejamento da área prevista ao estacionamento de veículos junto às terminais Rodo-Ferroviária.
- o alargamento da rua Ernesto Alves no trecho compreendido entre a rua Voluntários da Pátria e o Largo Vespasiano Júlio Veppo.
- o prolongamento da rua projetada entre as ruas Garibaldi e Ernesto Alves, tudo conforme o gráfico em cópia "2" anexa.

Porto Alegre, 14 de *abril* de 1976

*[Handwritten signatures and names on lined paper]*

*[Illegible handwritten names]*

*[Illegible handwritten names]*

*[Illegible handwritten names]*

*[Illegible handwritten names]*

*[Illegible handwritten names]*

*[Illegible handwritten names]*

*[Illegible handwritten names]*

*[Illegible handwritten names]*

*[Illegible handwritten names]*

*[Illegible handwritten names]*

*[Illegible handwritten names]*

*myreido ...*

MSD



PREFEITURA MUNICIPAL DE PORTO ALEGRE

RESOLUÇÃO Nº

541176

ASSUNTO: Alteração de traçado do Plano Diretor


J U S T I F I C A T I V A

Considerando o elevado custo correspondente a desapropriações de imóveis com frente para a rua Voluntários da Pátria e que compõem parte da área prevista a estacionamento de veículos junto às terminais Rodo-ferroviária, é apresentado estudo dispendioso outra configuração a mesma e descompromissando terrenos que carregariam apreciável ônus ao Erário Público Municipal, se mantido o traçado anterior.

Outrossim se faz oportuno o alargamento da rua Ernesto Alves (entre rua Voluntários da Pátria e Largo Vespasiano Júlio Veppo), dada a importância como acesso à terminal rodoviária e ao estacionamento acima proposto, deste trecho de logradouro, o qual atualmente apresenta largura exígua.


O prolongamento da rua projetada entre rua Garibaldi e rua Ernesto Alves constitui complementação da alteração presente, originado que foi pelo Processo nº ... 91.914/75.


Porto Alegre, 14 de abril de 1976

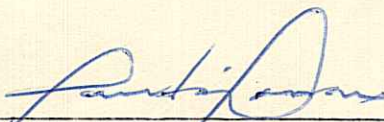  
PRESIDENTE DO CMPD

  
CONSELHEIRO RELATOR

MSD

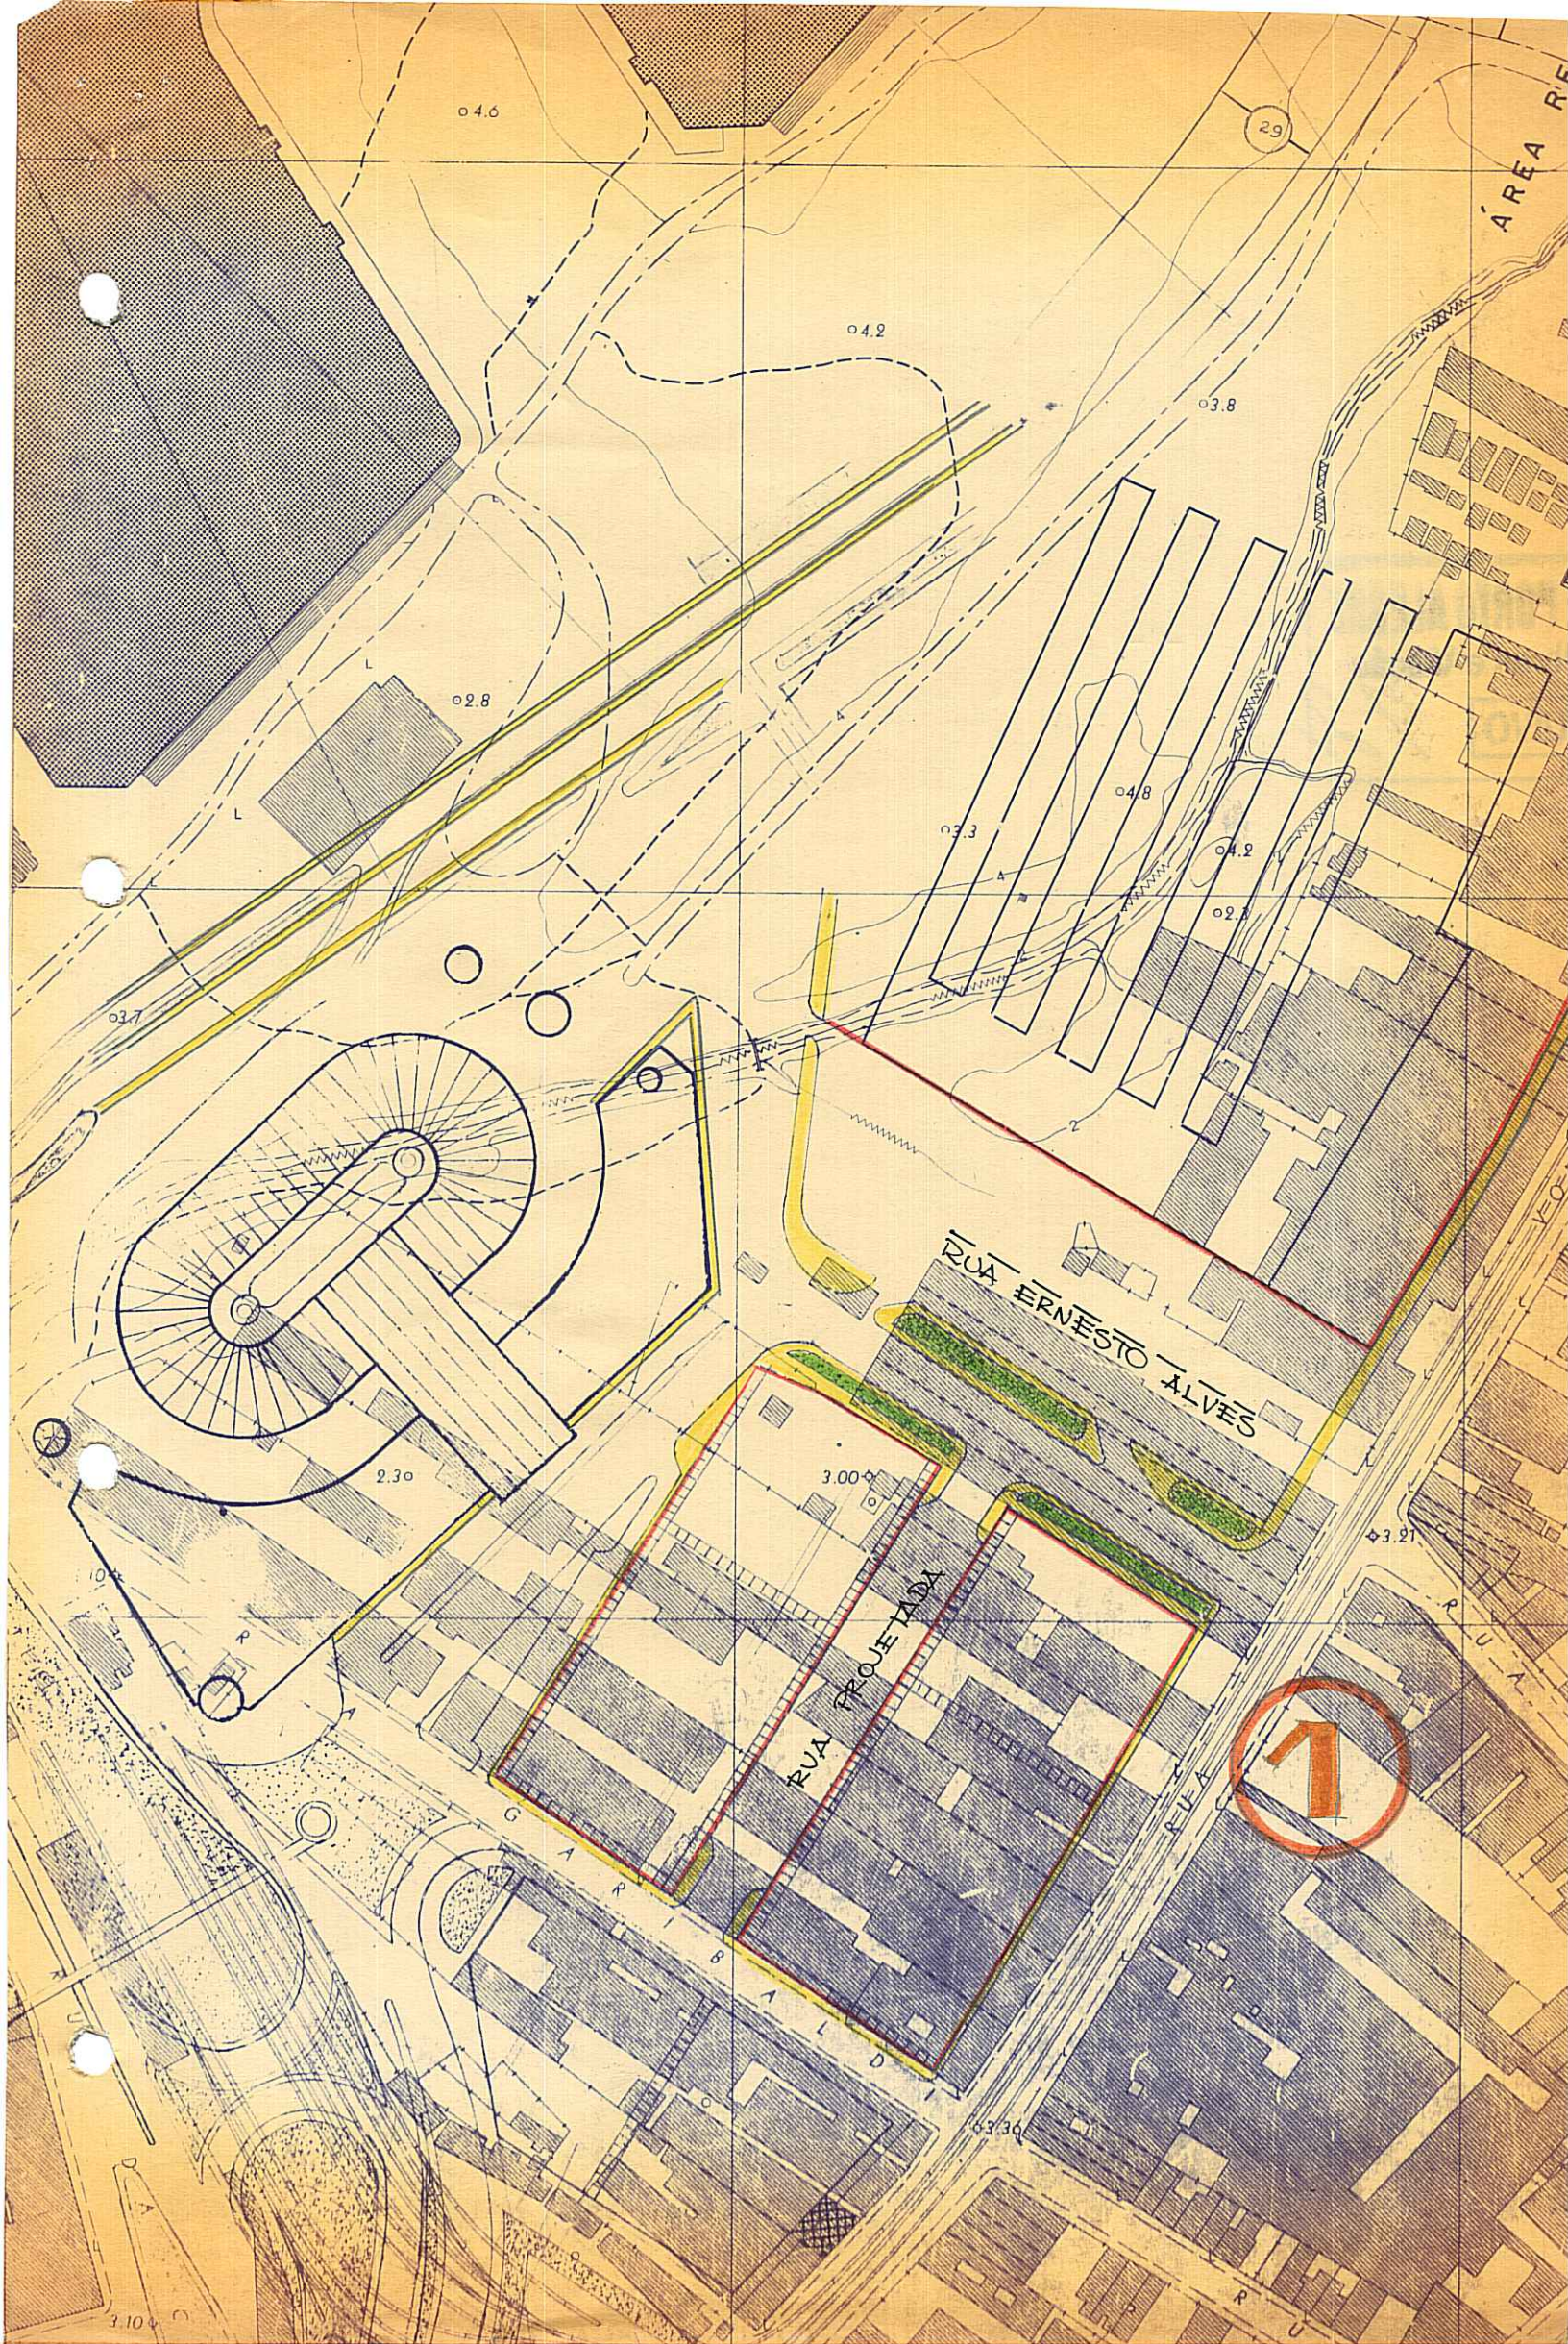

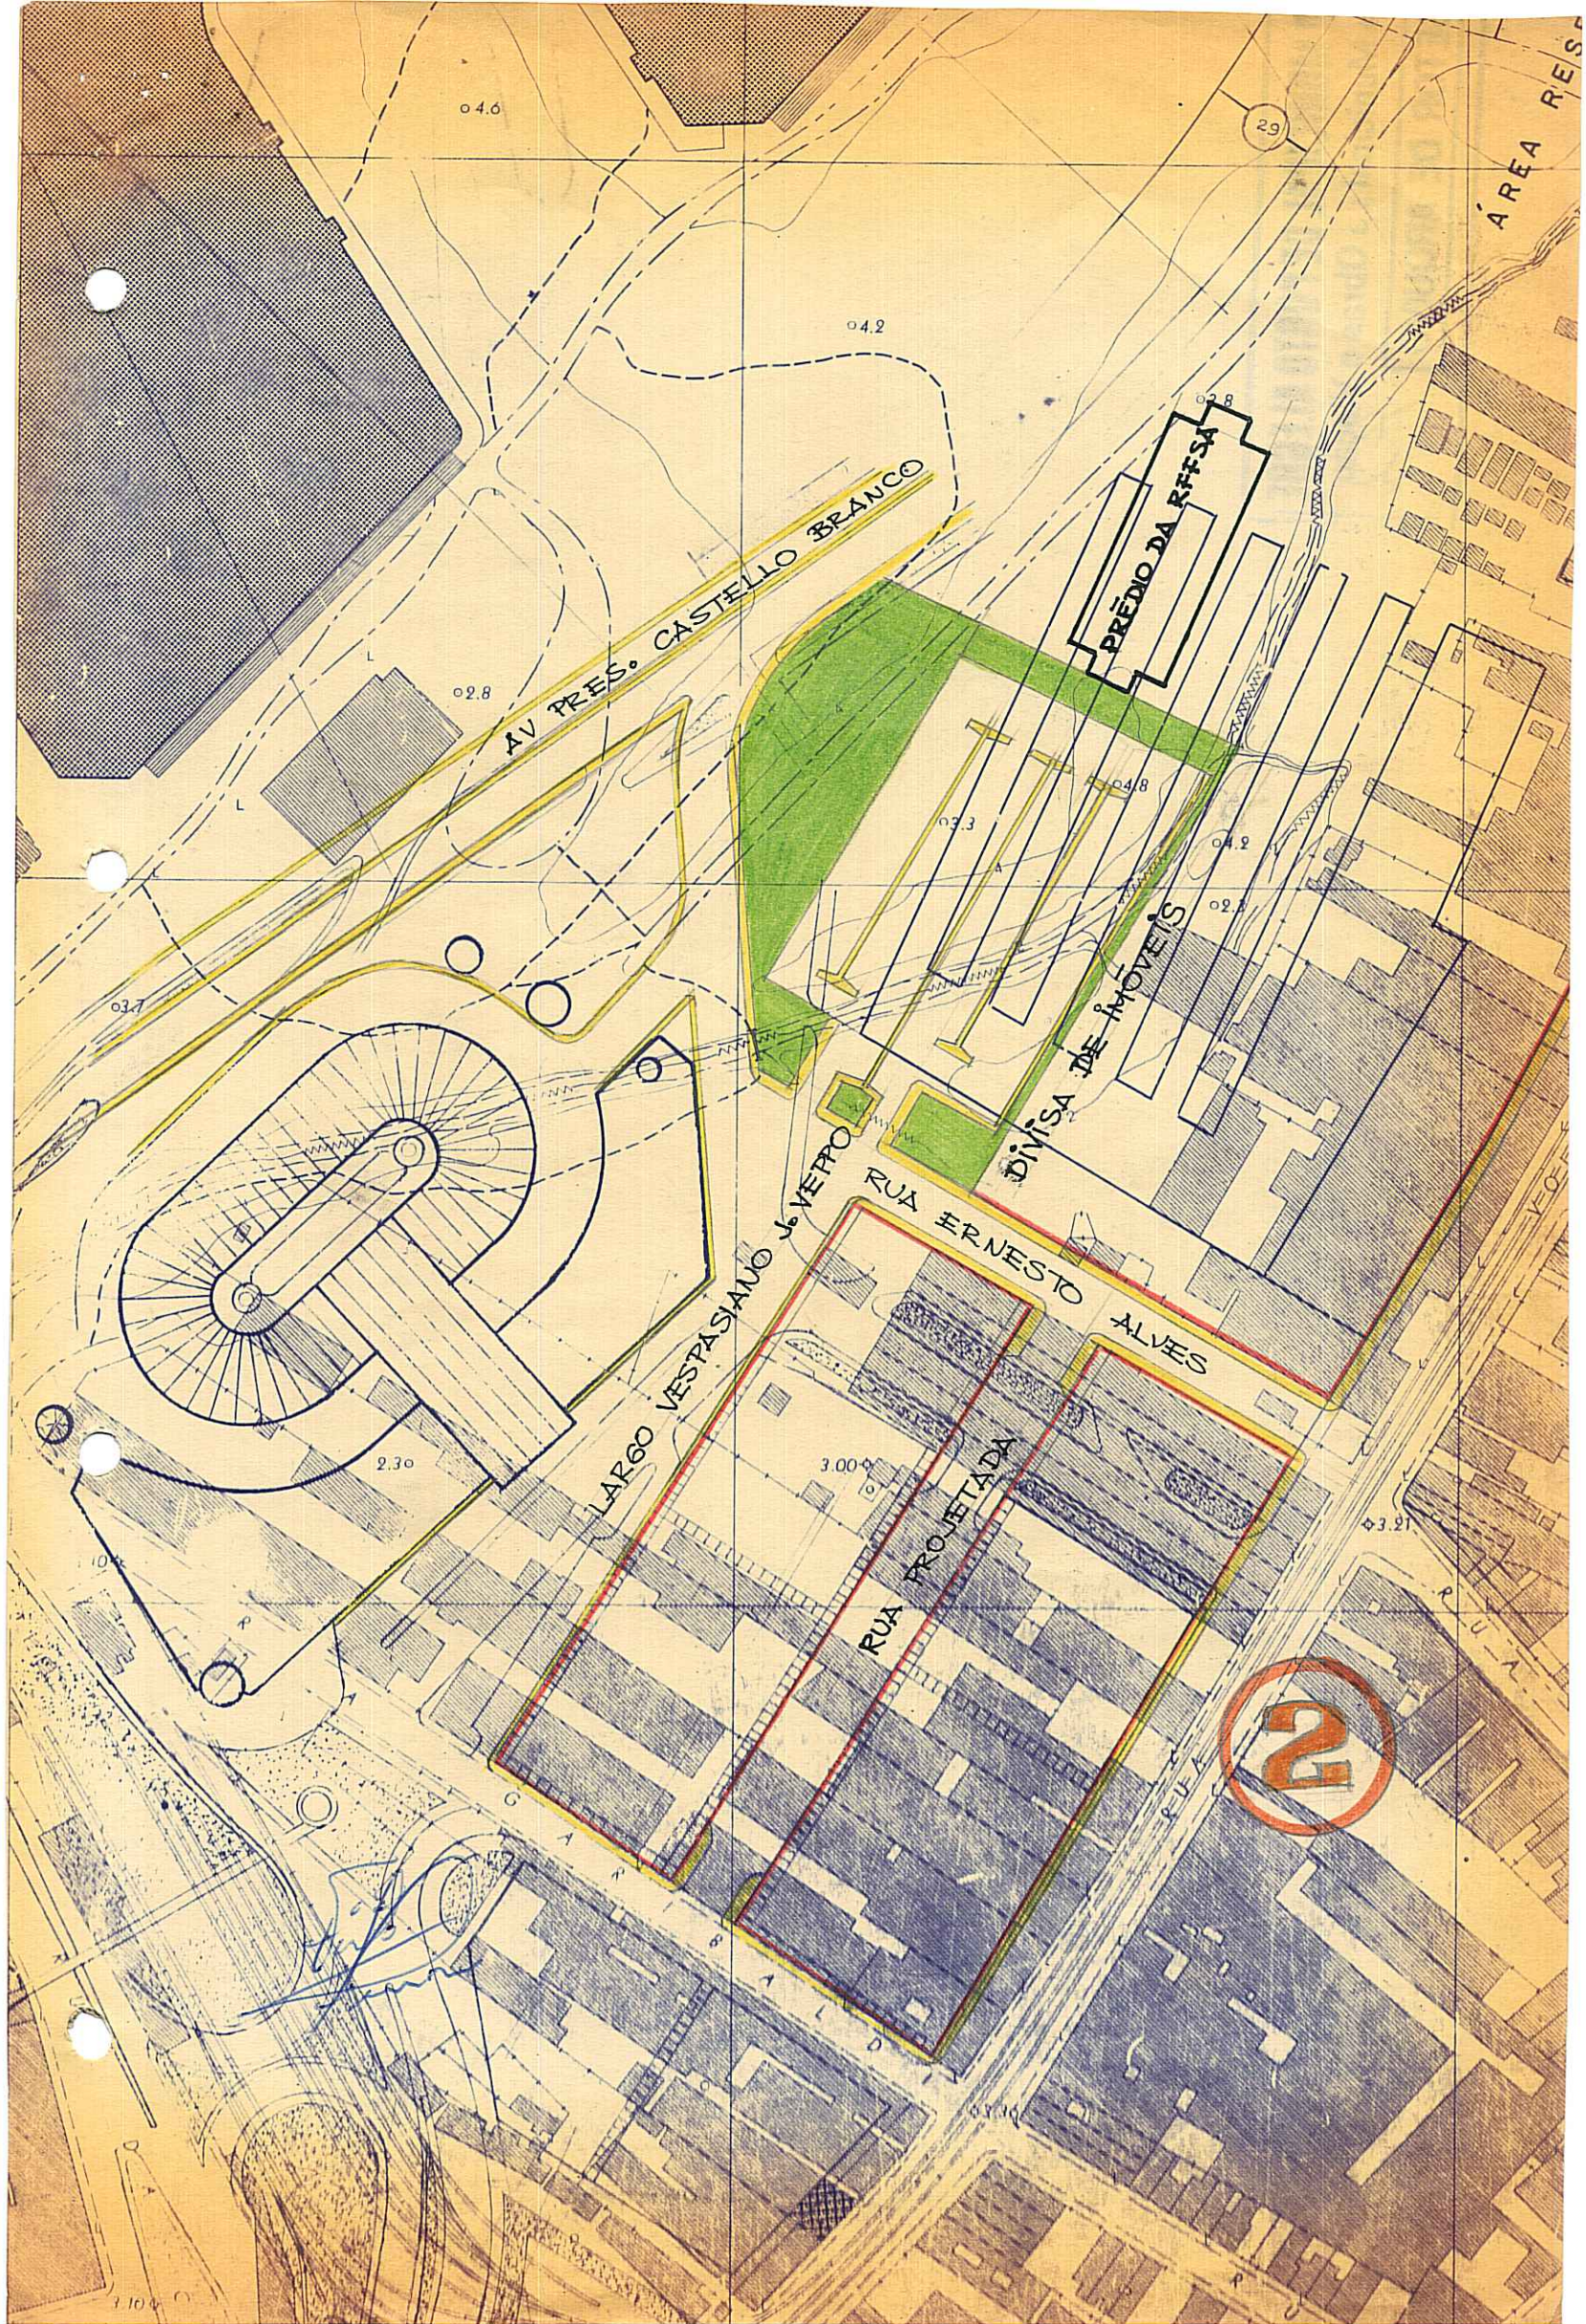

04.6

29

04.2

AV. PRES. CASTELLO BRANCO

PRÉDIO DA RFFSA

02.8

DIVISA DE IMOVEIS

03.7

03.3

03.8

04.2

02.1

LARGO VESPASIANO J. VERO

RUA ERNESTO ALVES

2.30


3.00

RUA PROJETADA

03.21

2

1104

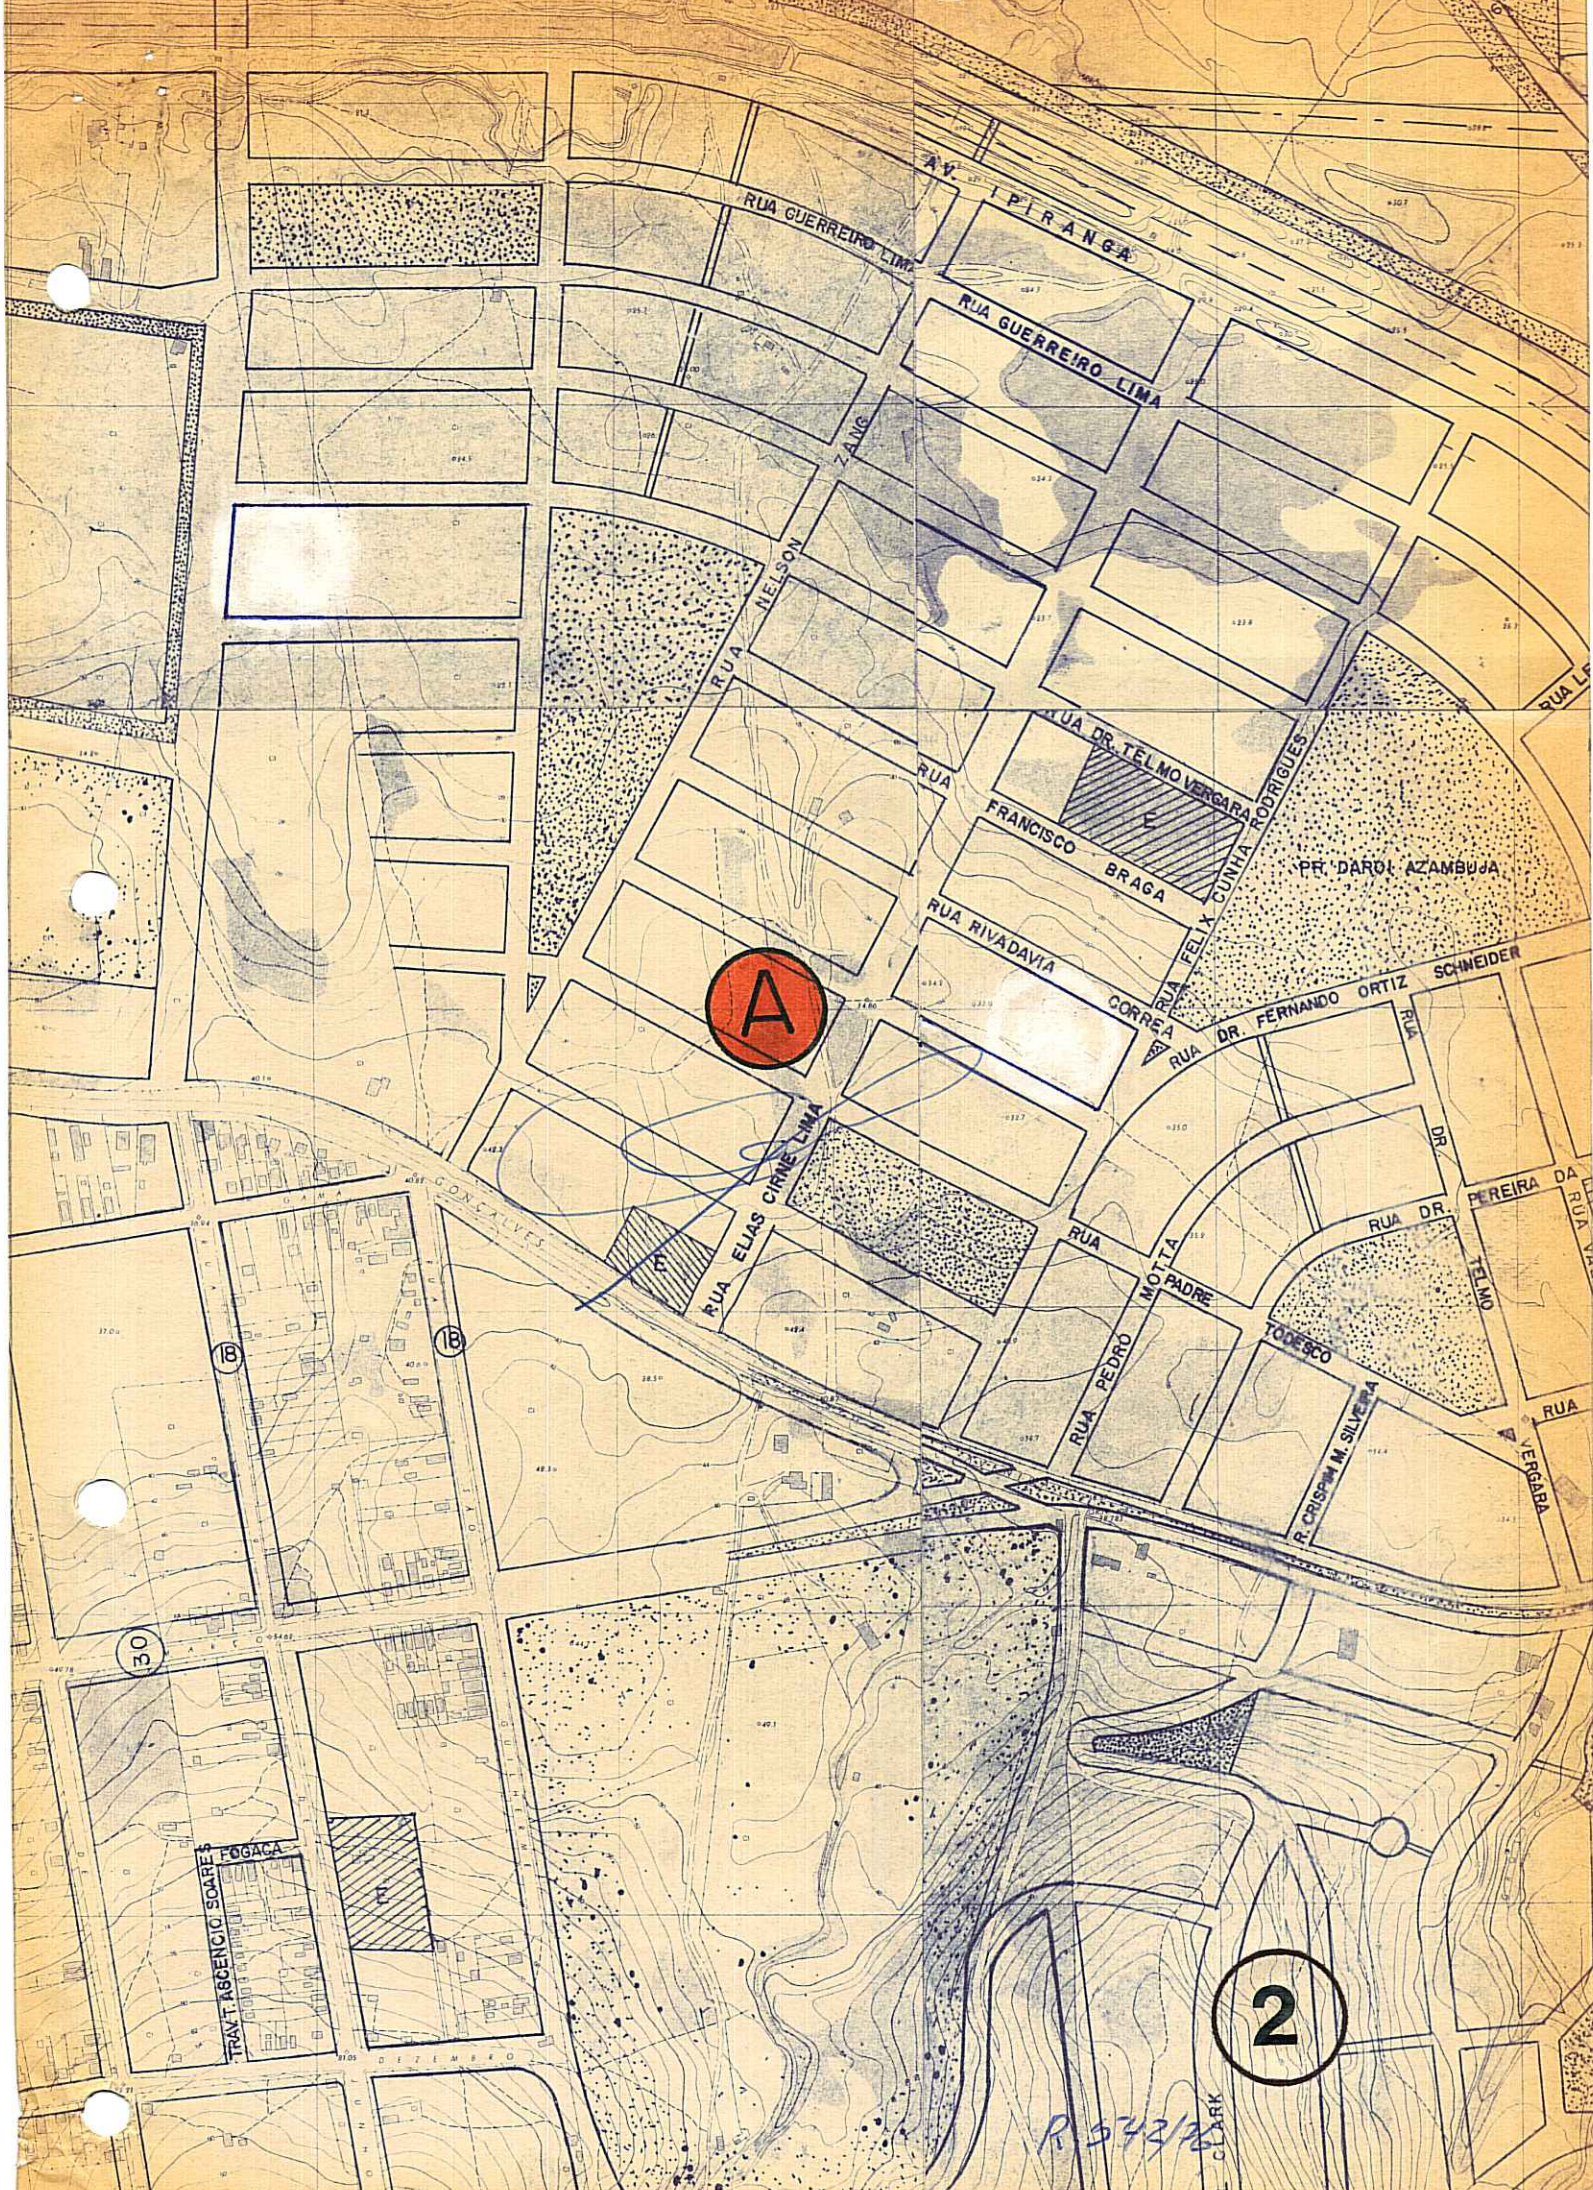

A

2

R. 543/26

MUEL CLARK