

ALINHA. 1955/75  
P. INT. 178/75

P



PREFEITURA MUNICIPAL DE PORTO ALEGRE  
RESOLUÇÃO Nº 559/76

ASSUNTO: Ampliação de área verde e fixação de indicador de área verde

HOMOLOGO

Em 9/7/76

Guilherme Socias Villela  
Prefeito

O CONSELHO MUNICIPAL DO PLANO DIRETOR, em sessão realizada aos sete dias do mês de julho do ano de mil novecentos e setenta e seis (07.07.76), face o disposto no artigo 83 da Lei 2330 de 29.12.1961, aprova:

A ampliação de área verde e a fixação de indicador de área verde junto à pista envolvente da Elevada Imperatriz Dona Leopoldina como consta na cópia "2" do plano em anexo, admitindo para as edificações existentes na área, reparos e reformas internas, sem acréscimo de área construída e modificação no uso.

Porto Alegre, 07 de julho de 1976.

MSD



PREFEITURA MUNICIPAL DE PORTO ALEGRE

RESOLUÇÃO Nº 559/76


ASSUNTO: Ampliação de área verde e fixação de indicador de área verde


J U S T I F I C A T I V A


É proposta a ampliação da área verde prevista junto a pista envolvente da Elevada Imperatriz Dona Leopoldina e fixado indicador de área verde, na intenção de melhor caracterizar urbanisticamente a função específica como local de contorno do tráfego de veículos, quando deimpedida a área em questão das edificações atualmente existentes.


Esta solução contribuirá para integrar mais adequadamente o complexo viário que identifica o cruzamento da 1ª Av. Perimetral com a Av. João Pessoa, como constagraficado na cópia "2" anexa.

Porto Alegre, de de 1976.

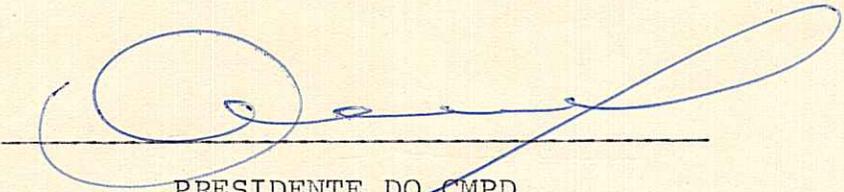  
PRESIDENTE DO CMPD

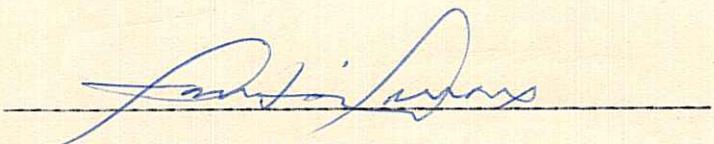  
CONSELHEIRO RELATOR

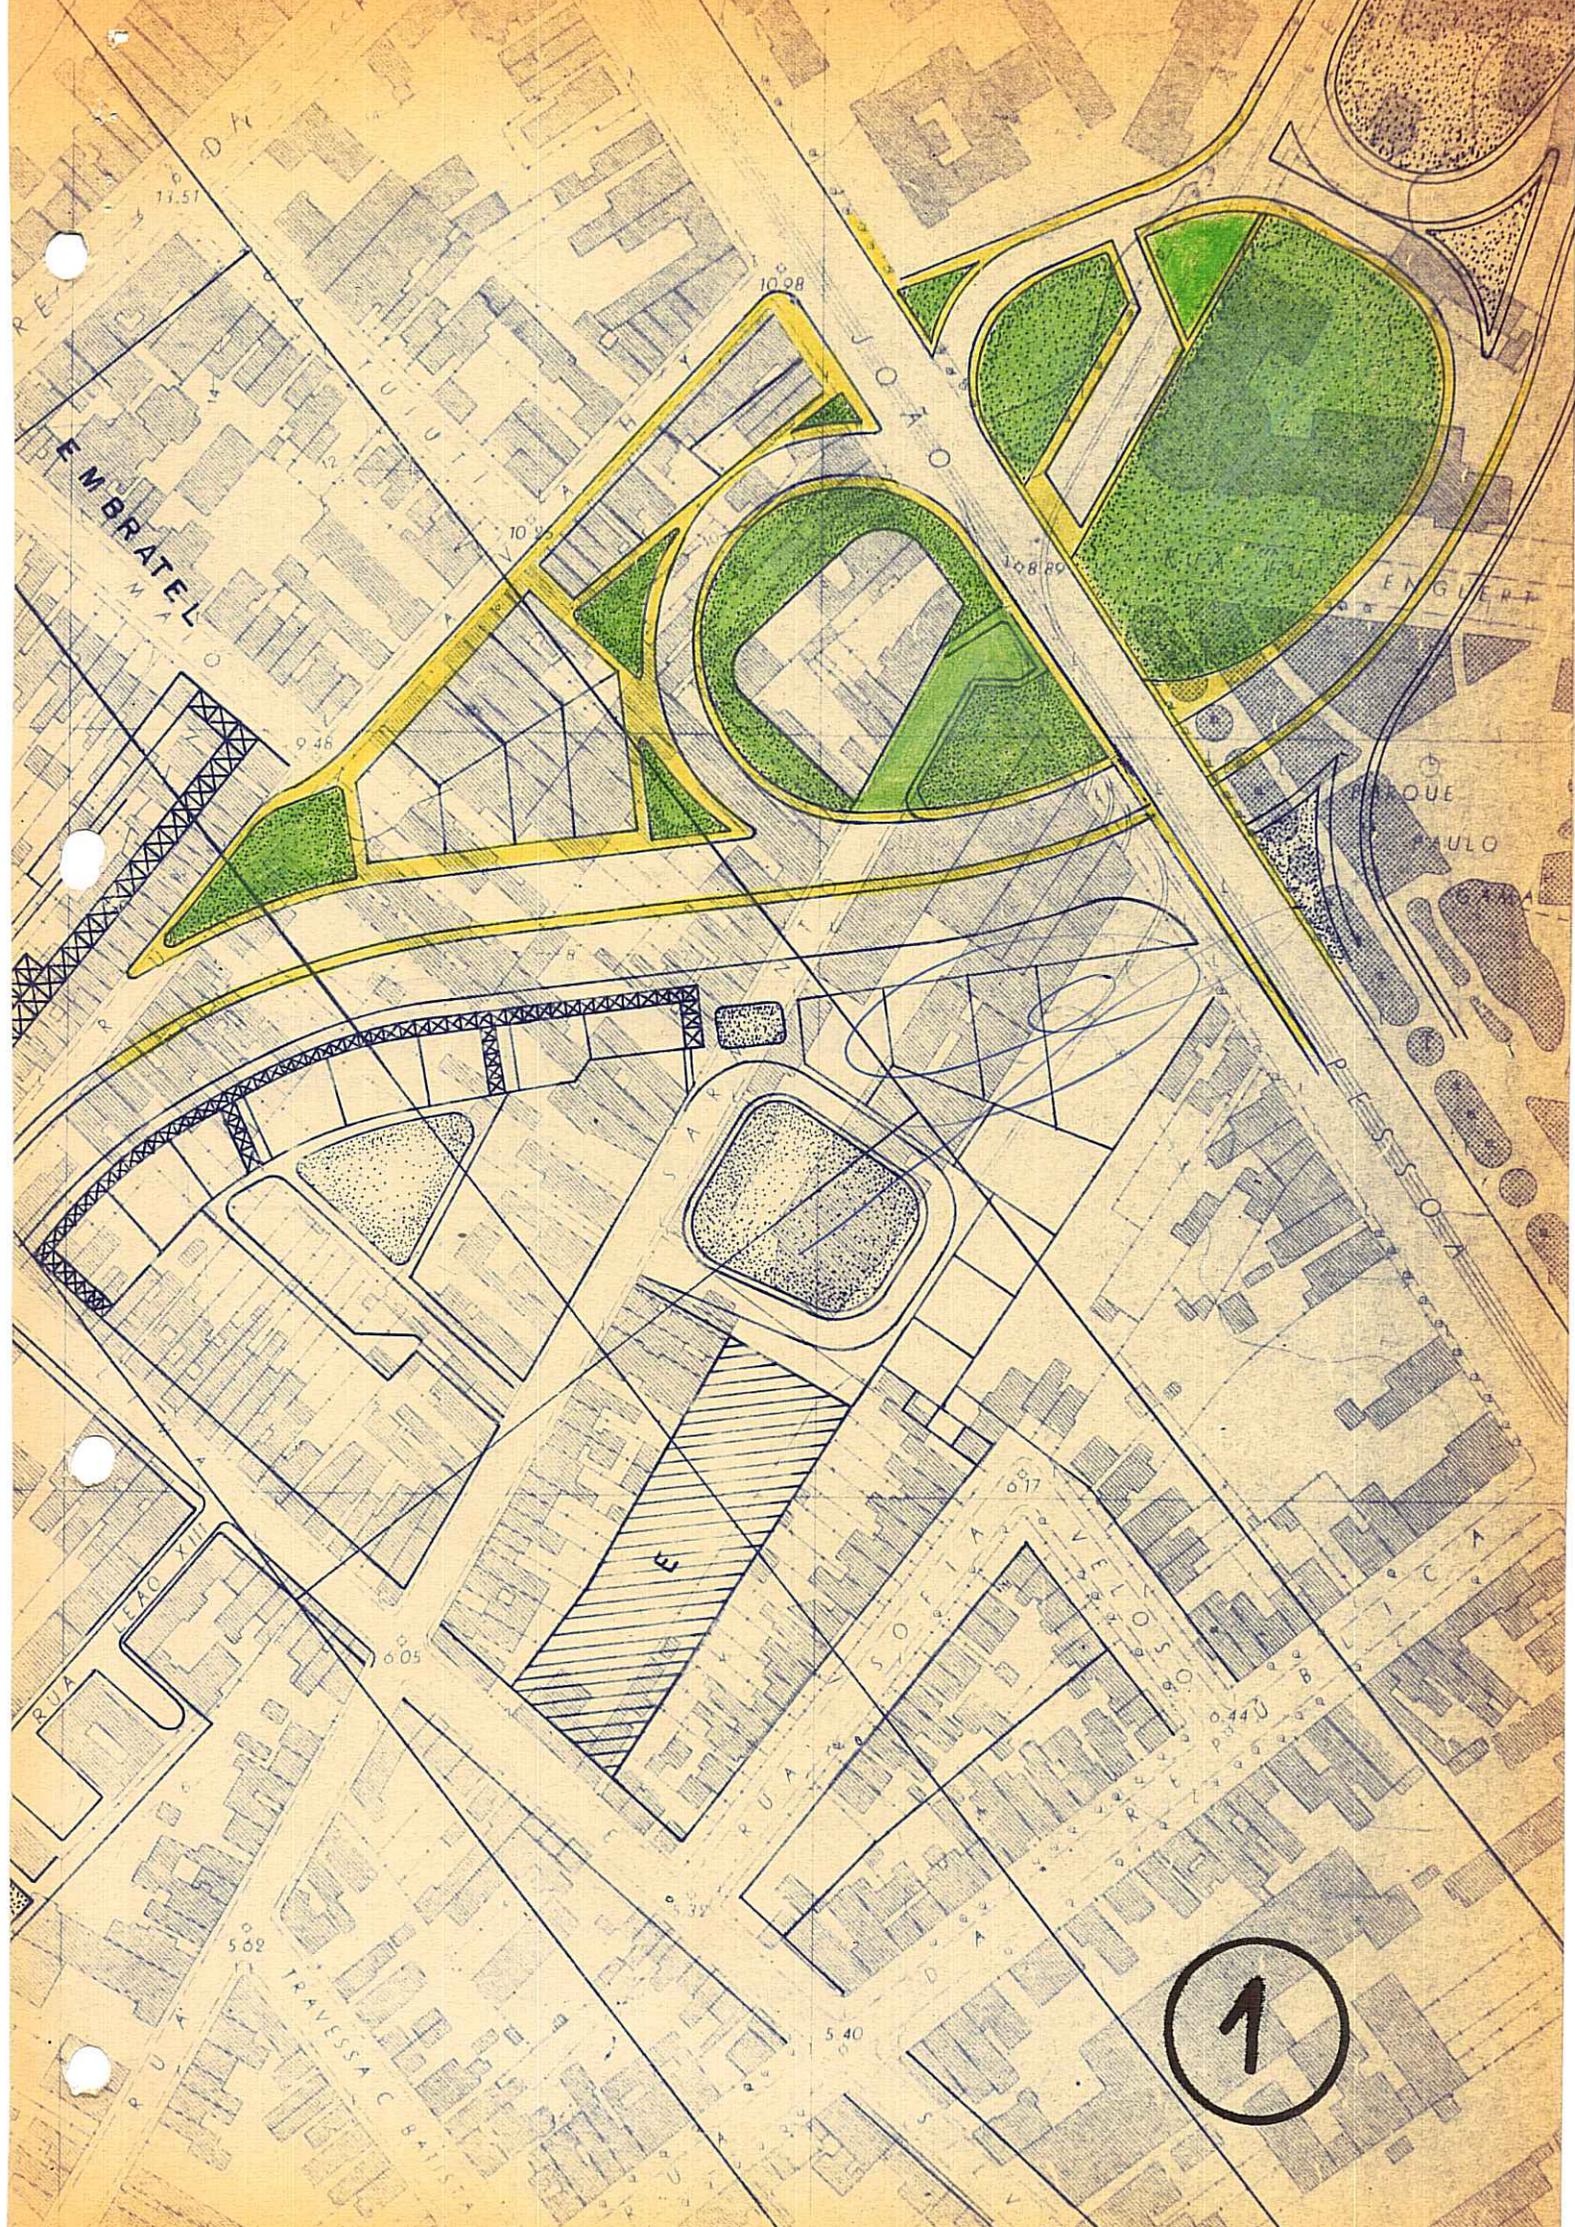

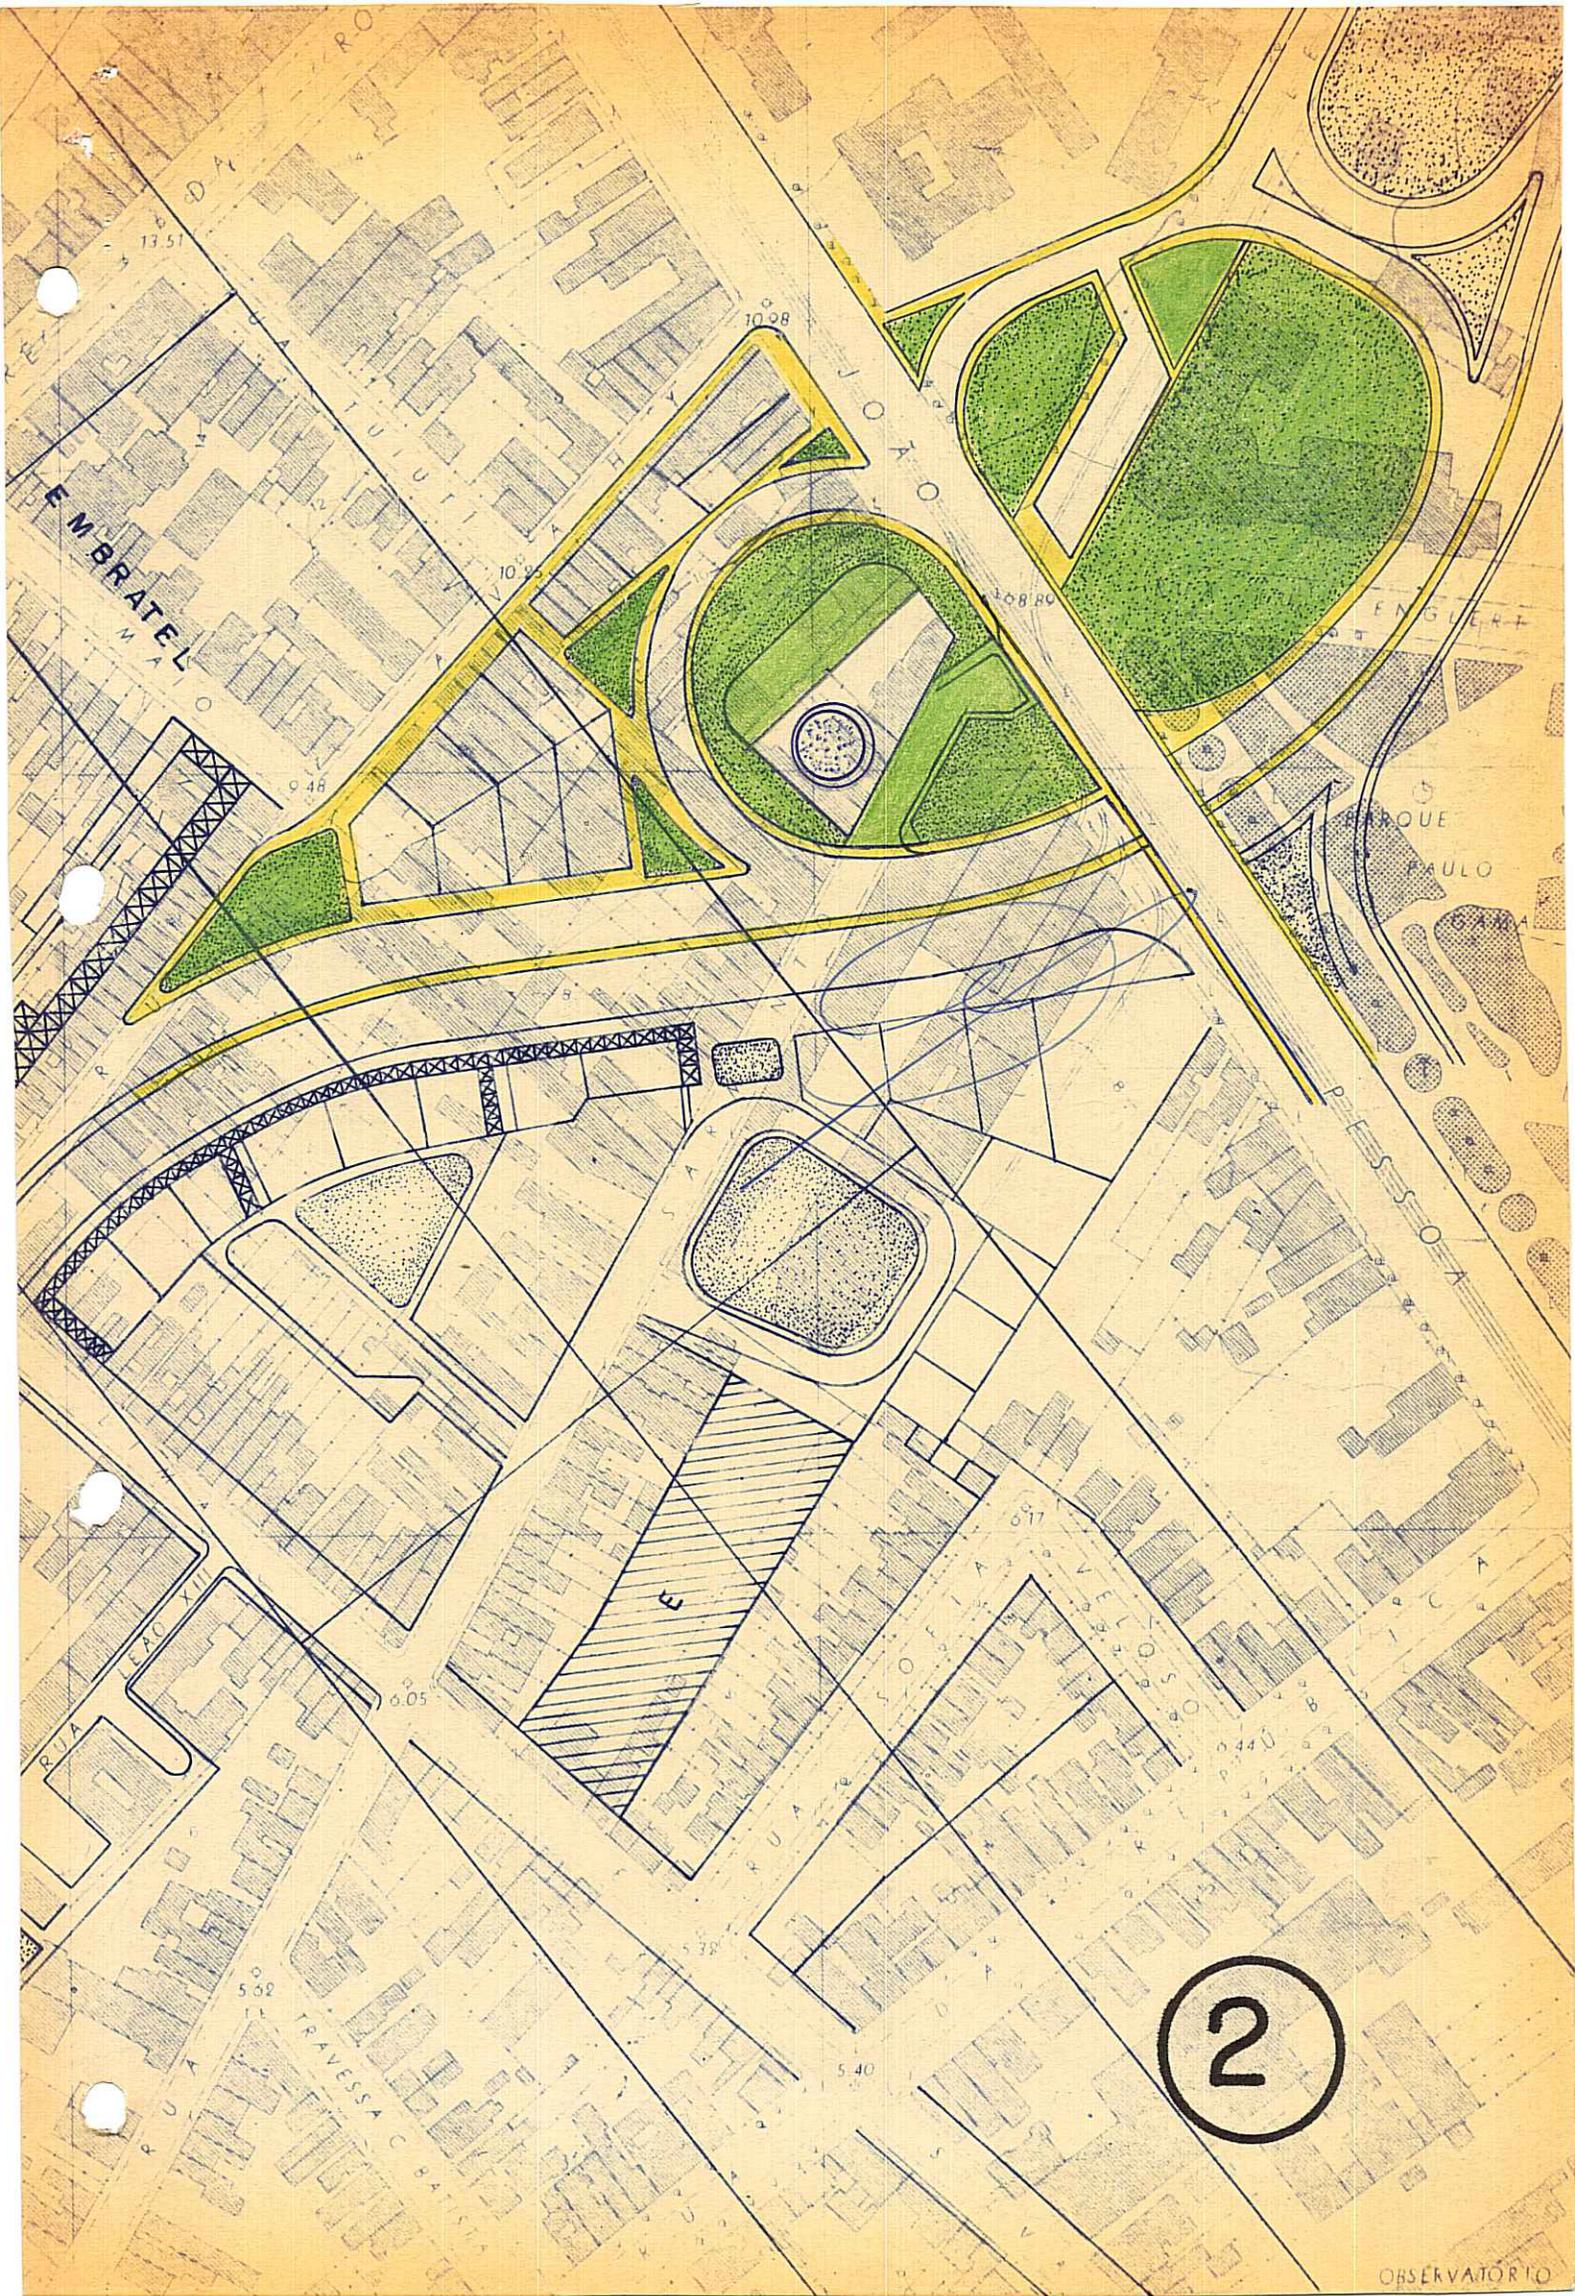

2