



PREFEITURA MUNICIPAL DE PORTO ALEGRE

RESOLUÇÃO Nº 589/76

ASSUNTO: Alteração do Plano Diretor.

HOMOLOGO

Em 27.12.76

Guilherme Socias Villela
Prefeito

O CONSELHO MUNICIPAL DO PLANO DIRETOR, em sessão realizada aos vinte e dois dias de dezembro do ano de mil novecentos e setenta e seis (22-12-76), face o disposto no artigo 83 da Lei 2330 de 29.12.1961, aprova:

A alteração do traçado viário e o remanejamento de áreas verdes, no loteamento situado frente à Rua Zeferino Dias, conforme graficado em planta anexa nº "2".

Porto Alegre, 22 de dezembro de 1976

[Handwritten signatures of council members]



PREFEITURA MUNICIPAL DE PORTO ALEGRE


RESOLUÇÃO Nº 589/76

ASSUNTO: Alteração do Plano Diretor.

J U S T I F I C A T I V A

A presente proposição através da alteração da rede viária local e remanejamento das áreas verdes em relação ao traçado anteriormente definido, objetiva determinar uma melhor solução tanto no aspecto viário como na reserva de áreas verdes, como consta graficado na cópia nº "2" anexa. Esta Resolução foi originada pelo processo nº 88.223/76.


Porto Alegre, 22 de dezembro de 1976

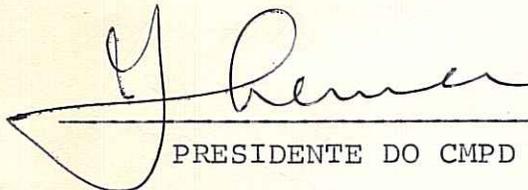
PRESIDENTE DO CMPD


CONSELHEIRO RELATOR

A

CENTRO SOCIAL
URBANO

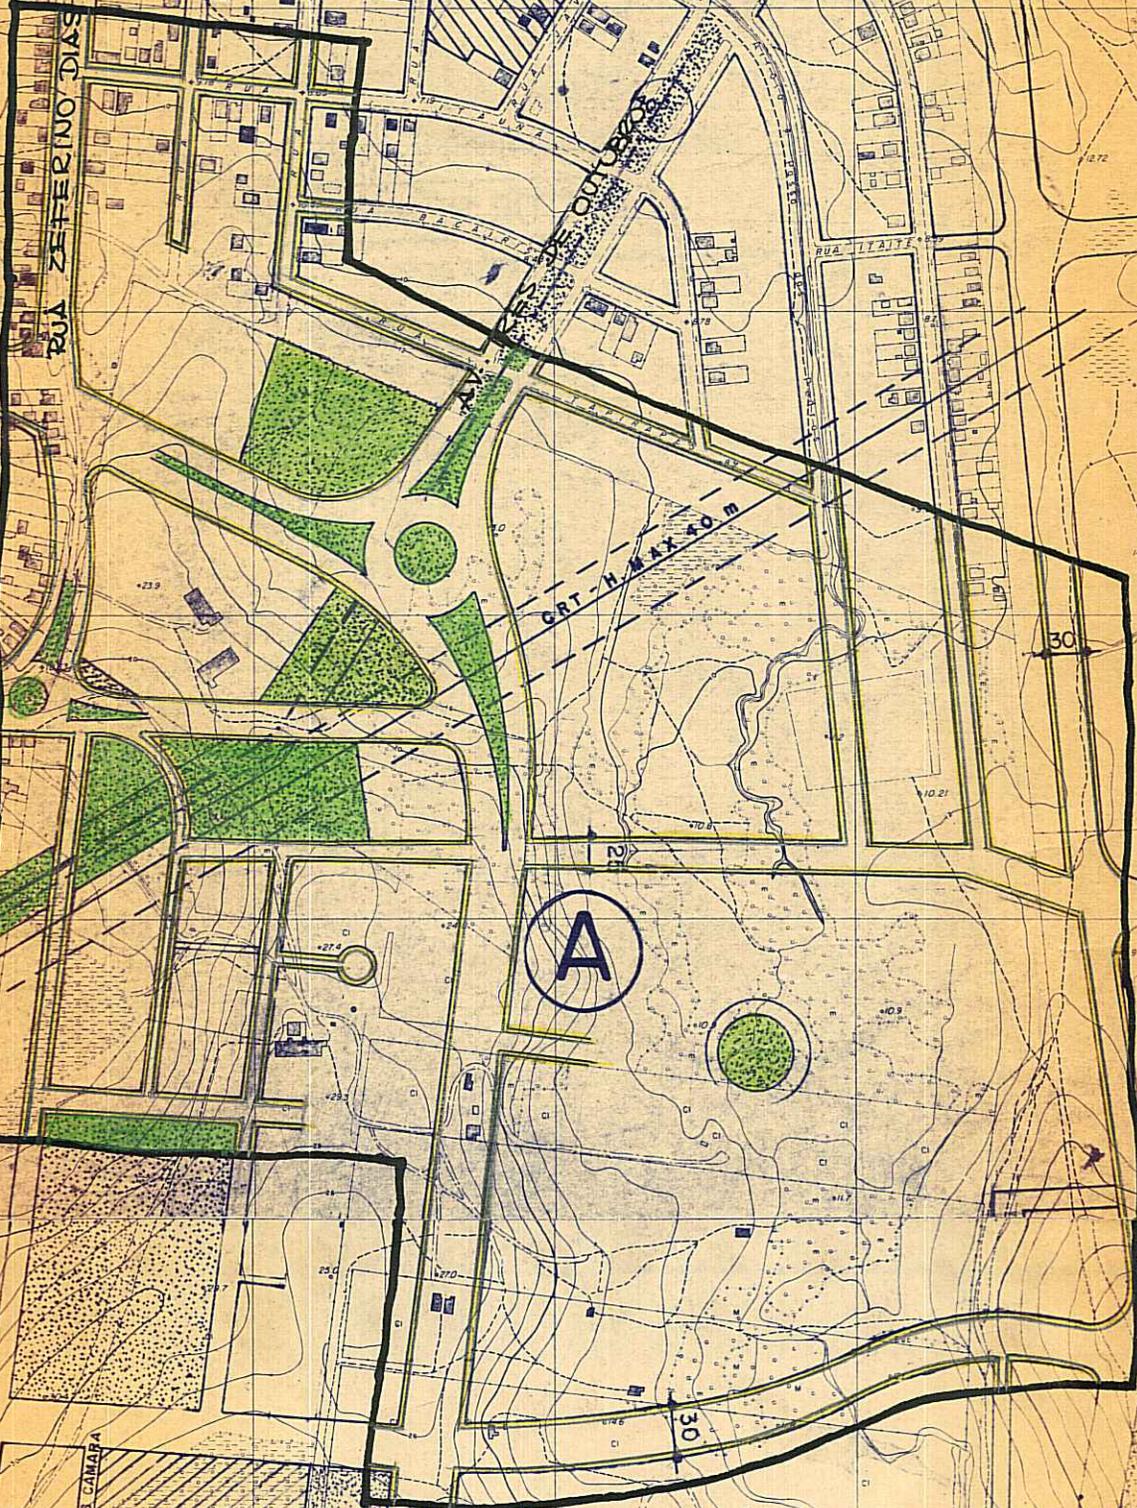

RUA ZEFERINO DAS

RUA SYLVIO SANSON
RUA LILA RIPOLL

RUA SILVIO LANGE

RUA LILA RIPOLL

RUA P. DECY ORDEIRO THECERN

RUA D. JALME DE BARROS CAMARA

30

30


30

30

30

A

CENTRO SOCIAL URBANO

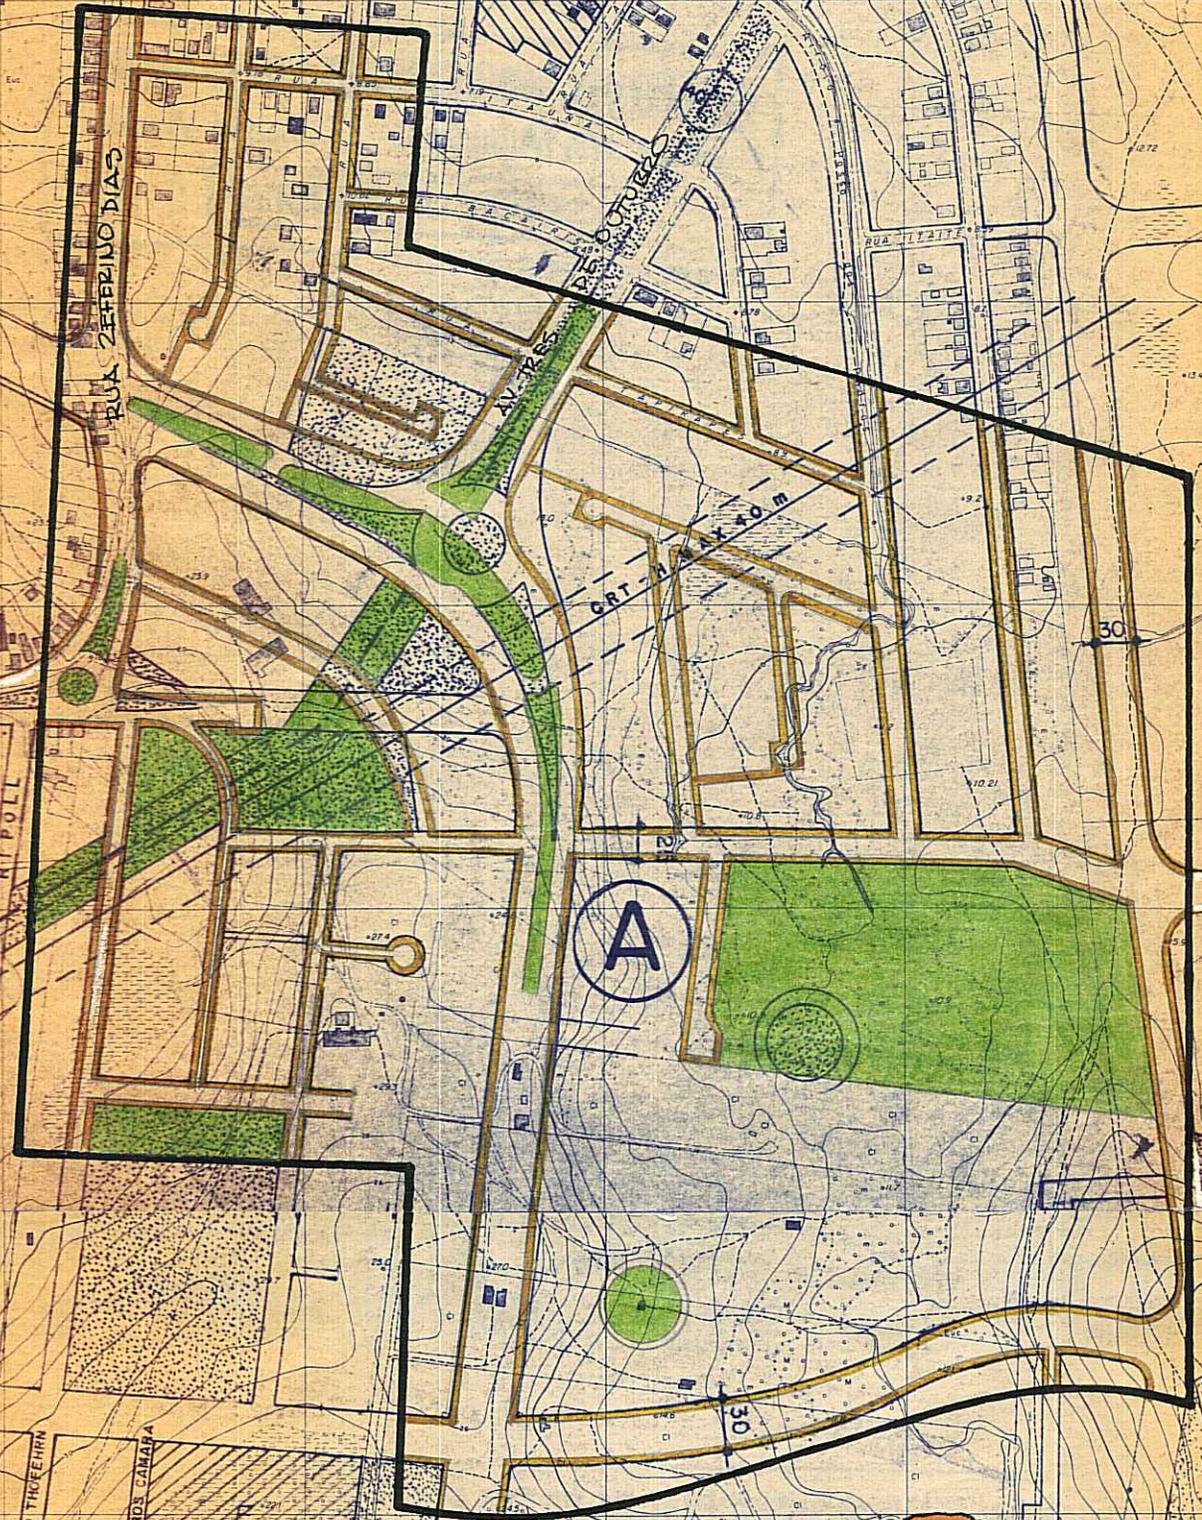

23

25