



PREFEITURA MUNICIPAL DE PORTO ALEGRE  
RESOLUÇÃO Nº 608/77

*Cause*  
13.06.77

ASSUNTO: Deslocamento e alteração de Rua Projetada.

HOMOLOGO  
Em 6.6.77

*Guilherme Socias Villela*  
Guilherme Socias Villela  
Prefeito

O CONSELHO MUNICIPAL DO PLANO DIRETOR, em sessão realizada ao primeiro dia do mês de junho do ano de mil novecentos e setenta e sete ( 1º.06.77 ), face o disposto no artigo 83 da Lei 2330 de 29.12.1961, aprova:

O deslocamento e alteração do traçado geométrico da Rua Projetada no quarteirão limitado pela projetada Avenida Arroio Cavalhada, ruas Coronel Massot e Coronel Timóteo, de acordo com planta "2" anexa.

Porto Alegre, 1º de junho de 1977

*[Handwritten signatures of council members]*



PREFEITURA MUNICIPAL DE PORTO ALEGRE

RESOLUÇÃO Nº 608/77

ASSUNTO: Deslocamento e alteração de Rua Projetada.

J U S T I F I C A T I V A

A presente alteração de traçado viário decorre de requerimento contido no Processo nº 74.128/77 em que a Construtora Maestri LTDA e Coenco S/A Concreto, Engenharia e Comércio na qualidade de peticionária expressa interresse no deslocamento da rua prevista pelo Plano Diretor, de maneira a adequar sua incidência sobre o leito do córrego existente.

Diante das diretrizes do Departamento de Esgotos Pluviais e, considerando que a modificação não implica em inconveniente à rede viária local, admite-se viável o pretendido, desde que o ônus referente ao projeto completo de urbanização da referida via constitua atribuição da parte interessada.

Porto Alegre, 1º de junho

1977

  
\_\_\_\_\_  
PRESIDENTE DO CMPD


  
\_\_\_\_\_  
CONSELHEIRO RELATOR

# MUNICÍPIO DE I

LEVANTAMENTO AER  
EXECUTADO PARA A PREFEITURA  
NA GESTÃO DO PREFE

FOTOGRAFIAS TO

CALA: 1:5000

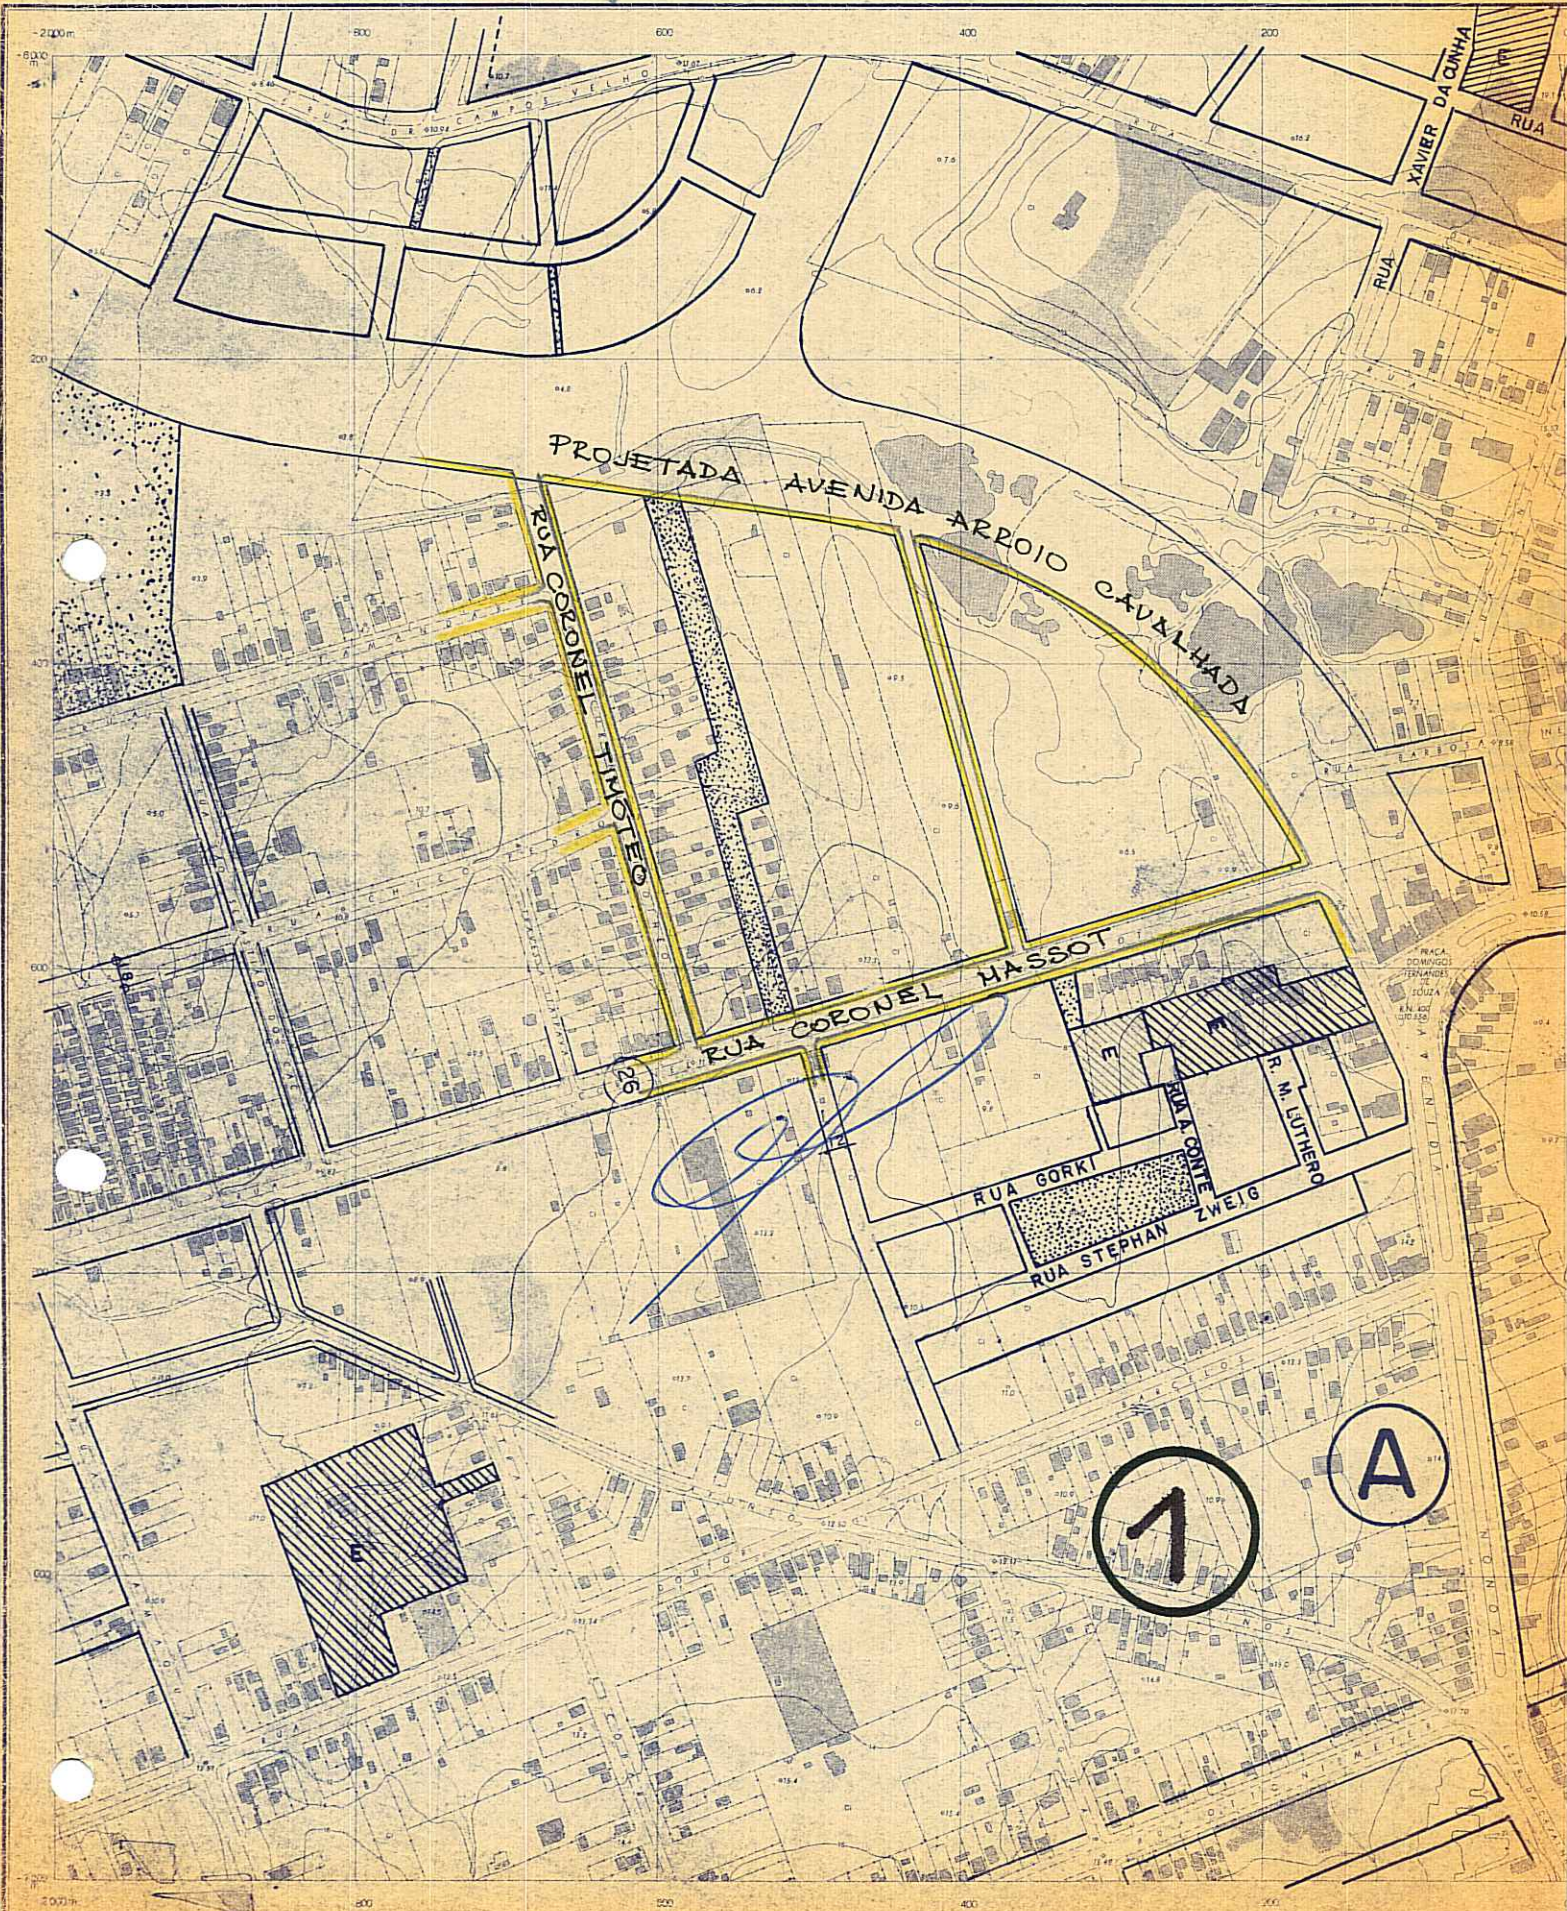

154	155	156
157	158	159

# MUNICÍPIO DE I

LEVANTAMENTO AER  
EXECUTADO PARA A PREFEITURA  
NA GESTÃO DO PREFE

FOTOGRAFIAS TO

ESCALA: 1:5000

