



PREFEITURA MUNICIPAL DE PORTO ALEGRE

RESOLUÇÃO Nº 623/77


ASSUNTO: Alteração de traçado viário.

J U S T I F I C A T I V A

Esta proposição tem por finalidade reduzir a incidência do traçado viário nas propriedades particulares, proporcionando um melhor aproveitamento quanto a futuras edificações sobre os referidos imóveis.


A presente Resolução teve origem no processo nº 83.265/75.

Porto Alegre, 31 de agosto de 1977


PRESIDENTE DO CMPD


CONSELHEIRO RELATOR

•
•
•

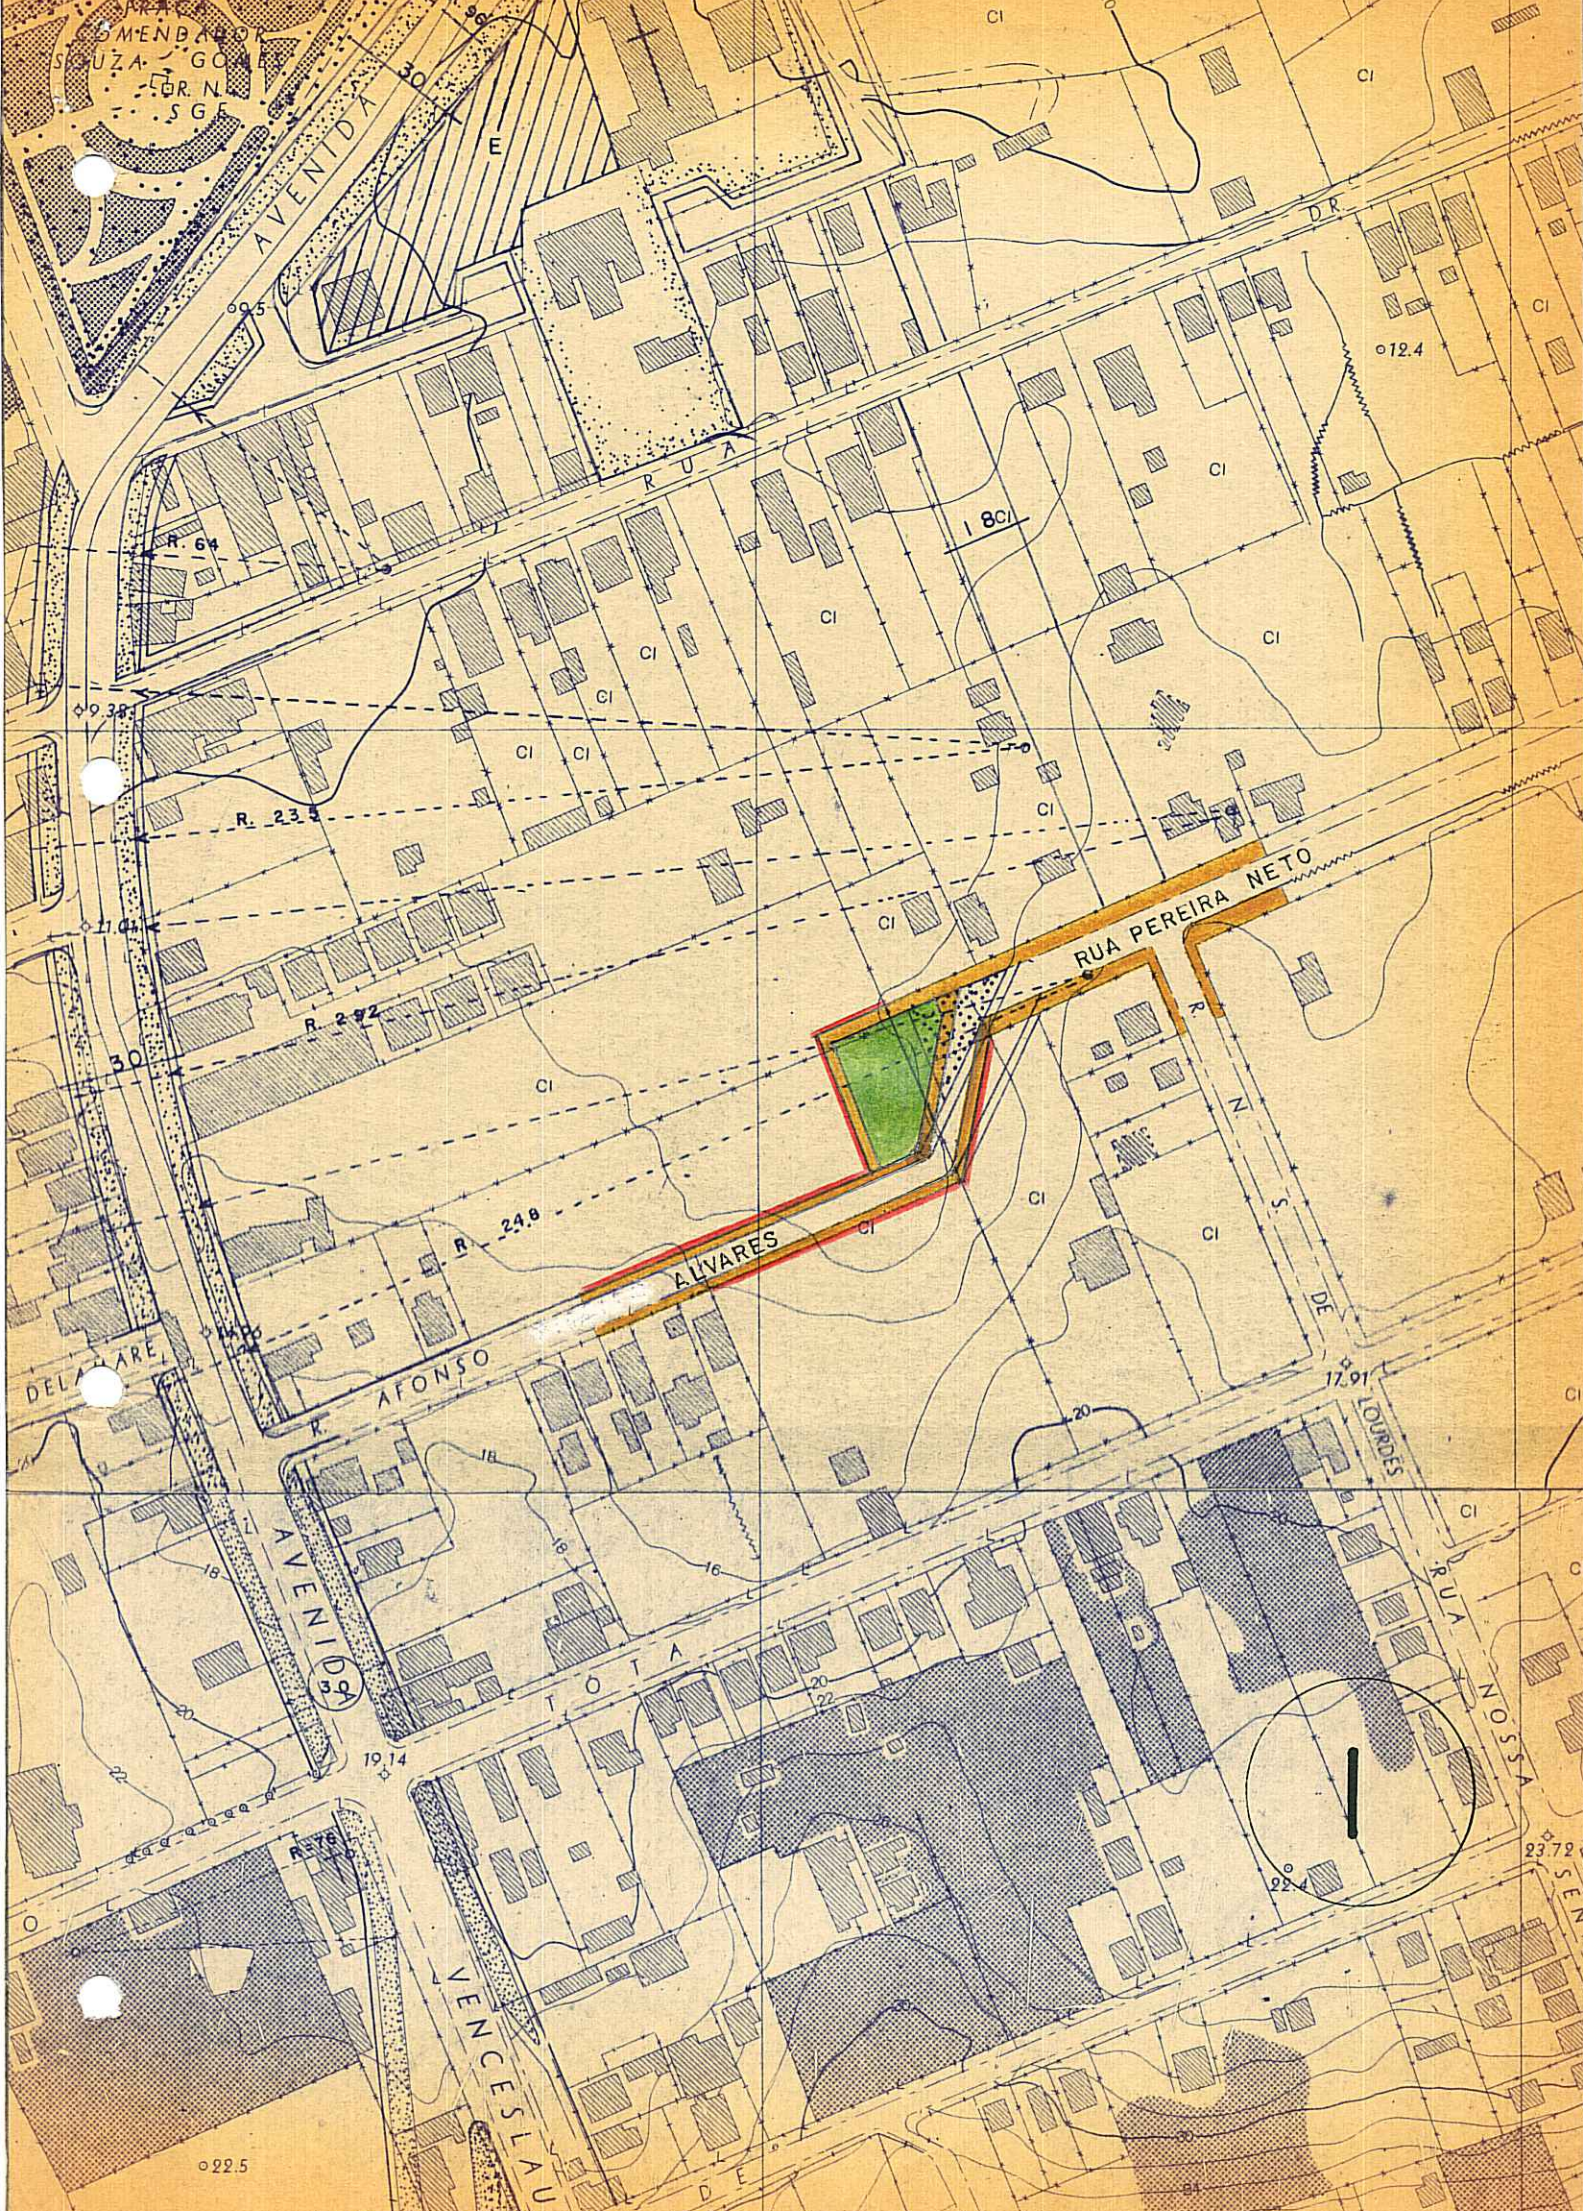

ARAC...
SMENB...
SUZA...
COR. N...
S. G. F.

AVENIDA

RUA

RUA PEREIRA NETO

ALVARES

AFONSO


AVENIDA

TOTA

DE LORDES


RUA NOSSA

SEN

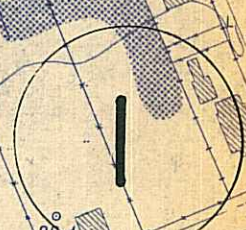

022.5

24

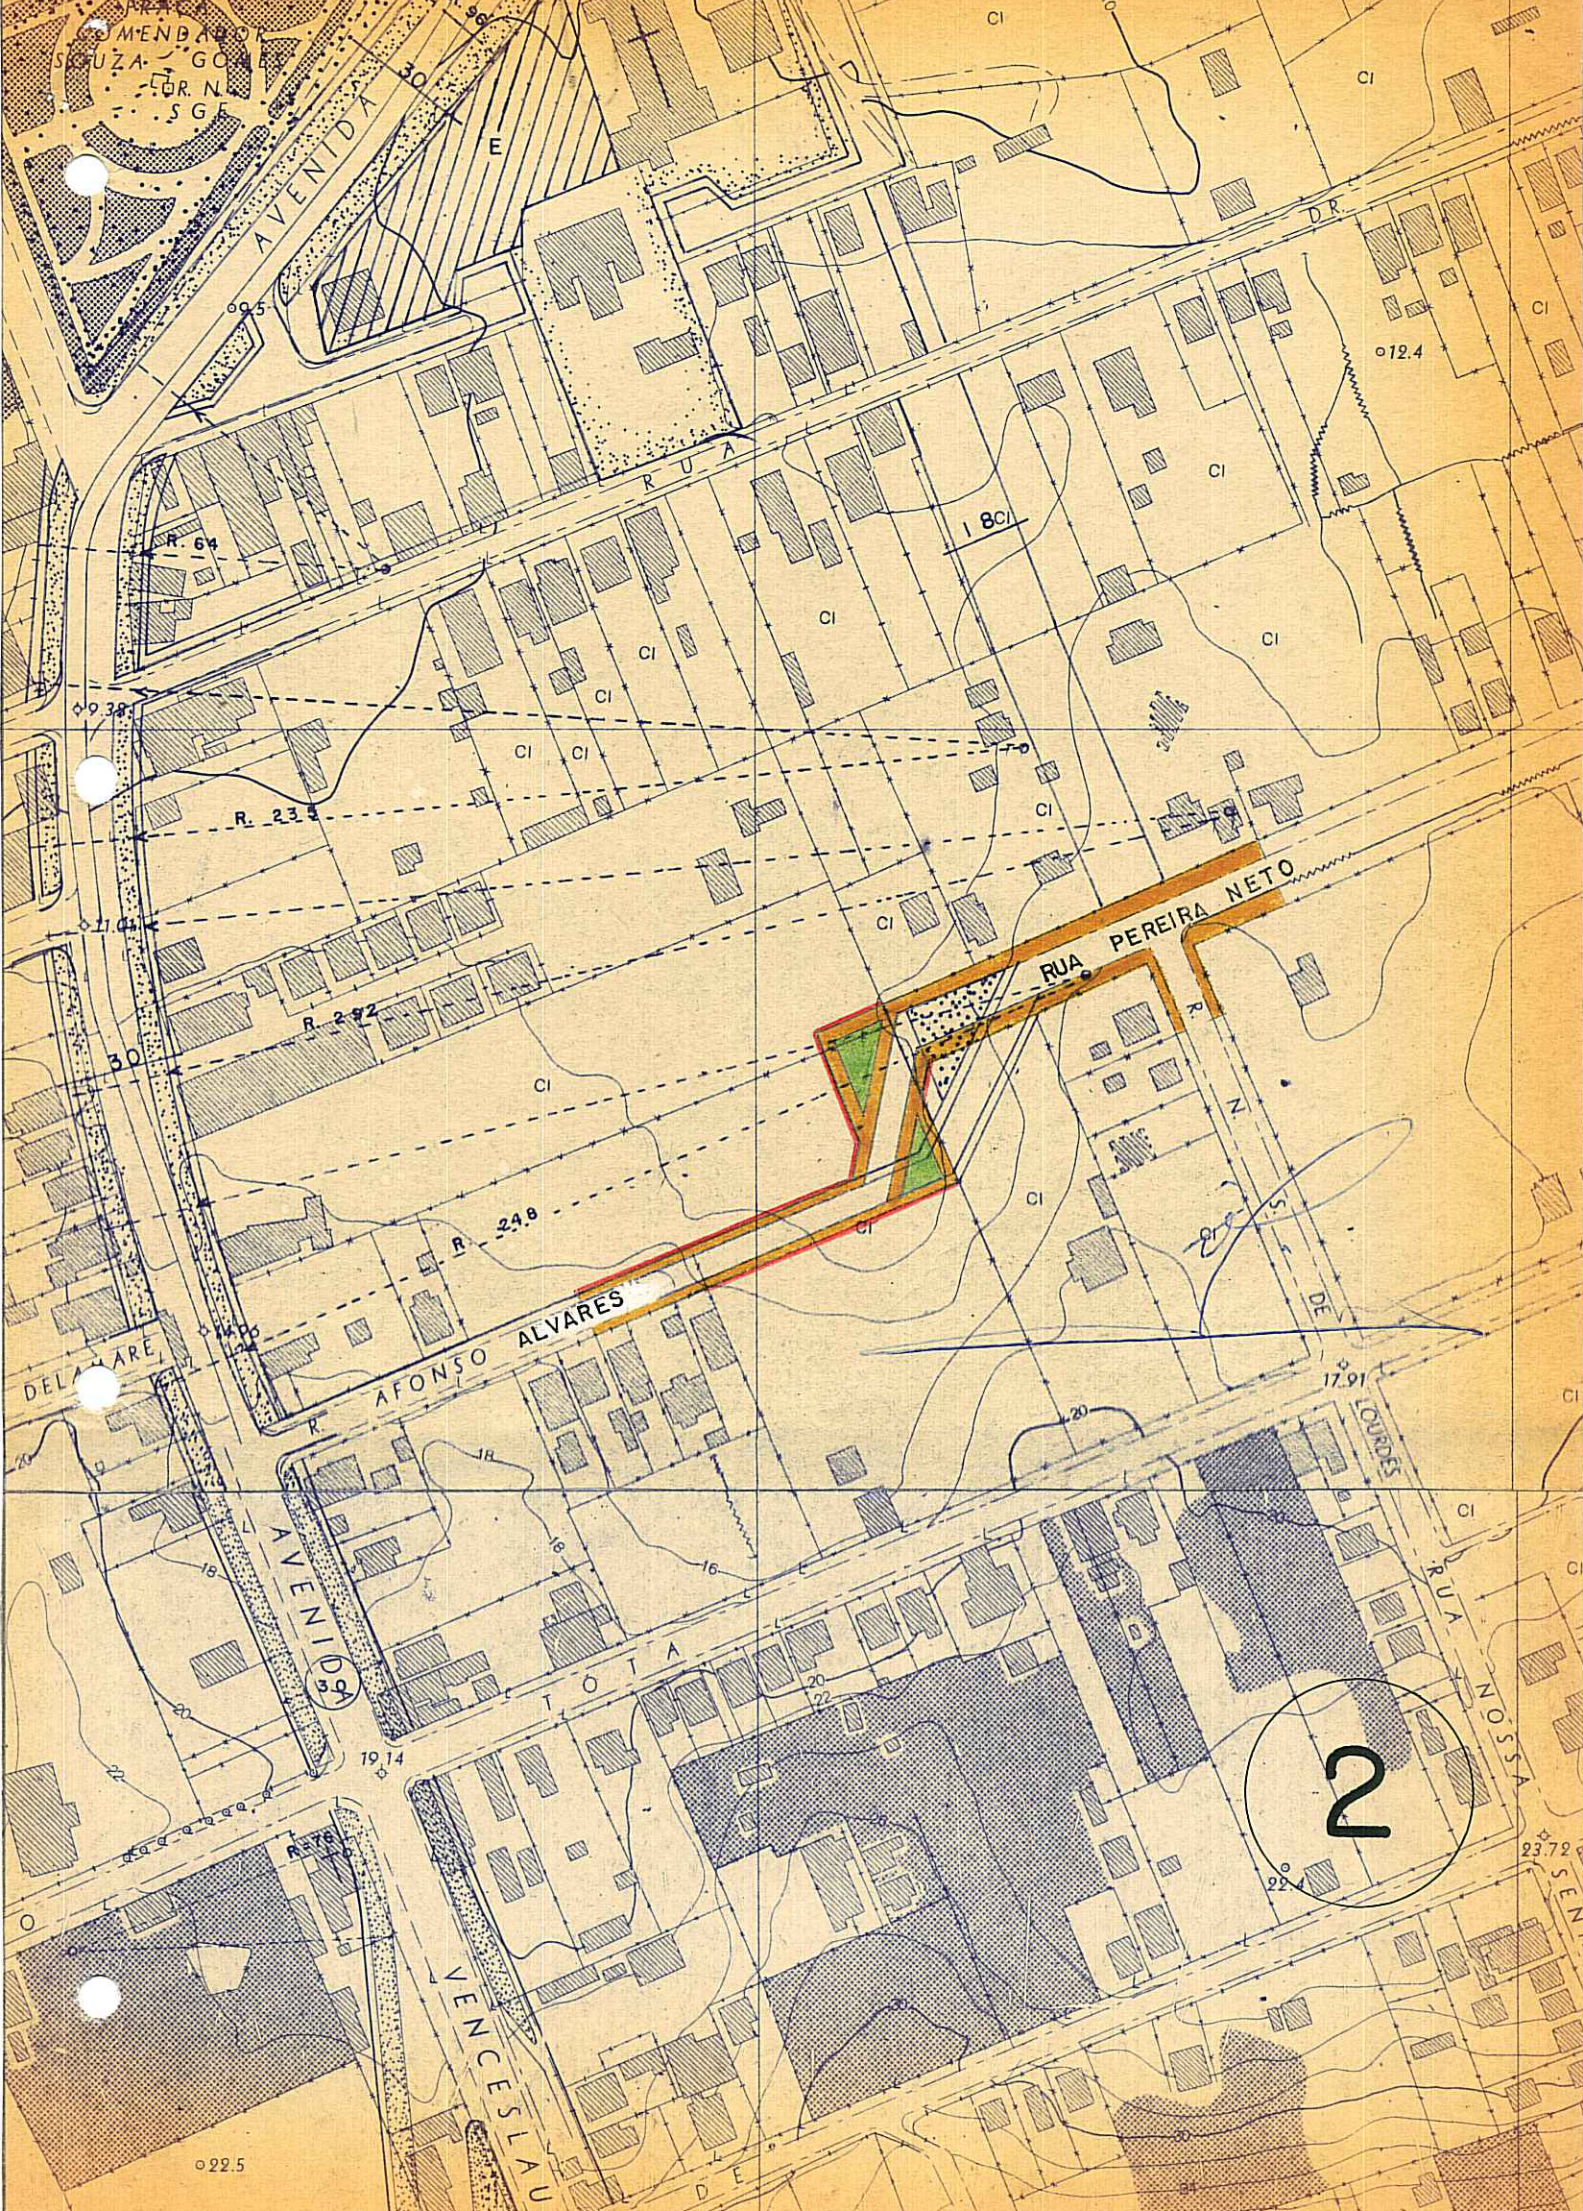

AVENIDA
MEND...
S...ZA...
...R.N...
...S.G.F.

AVENIDA

E

RUA

RUA PEREIRA NETO

DE LA ARE

AFONSO ALVARES

AVENIDA

JU VENCESLAU

DE LOURDES

RUA NOSSA

2

022.5

24

23.72

SEN