



ASSUNTO:

Ampliação de área de Reloteamento

JUSTIFICATIVA

Na intenção de propiciar melhor aproveitamento e utilização de próprios municipais existentes, é aumentada e redefinida a área de reloteamento prevista no local, cuja solução configura traçado adequado e de interesse do Município.

Esta resolução foi originada pelo Processo Interno nº 03/80.

E.U. 02071324.91.7


Porto Alegre, 12 de Março de 1980.



PRESIDENTE



CONSELHEIRO RELATOR

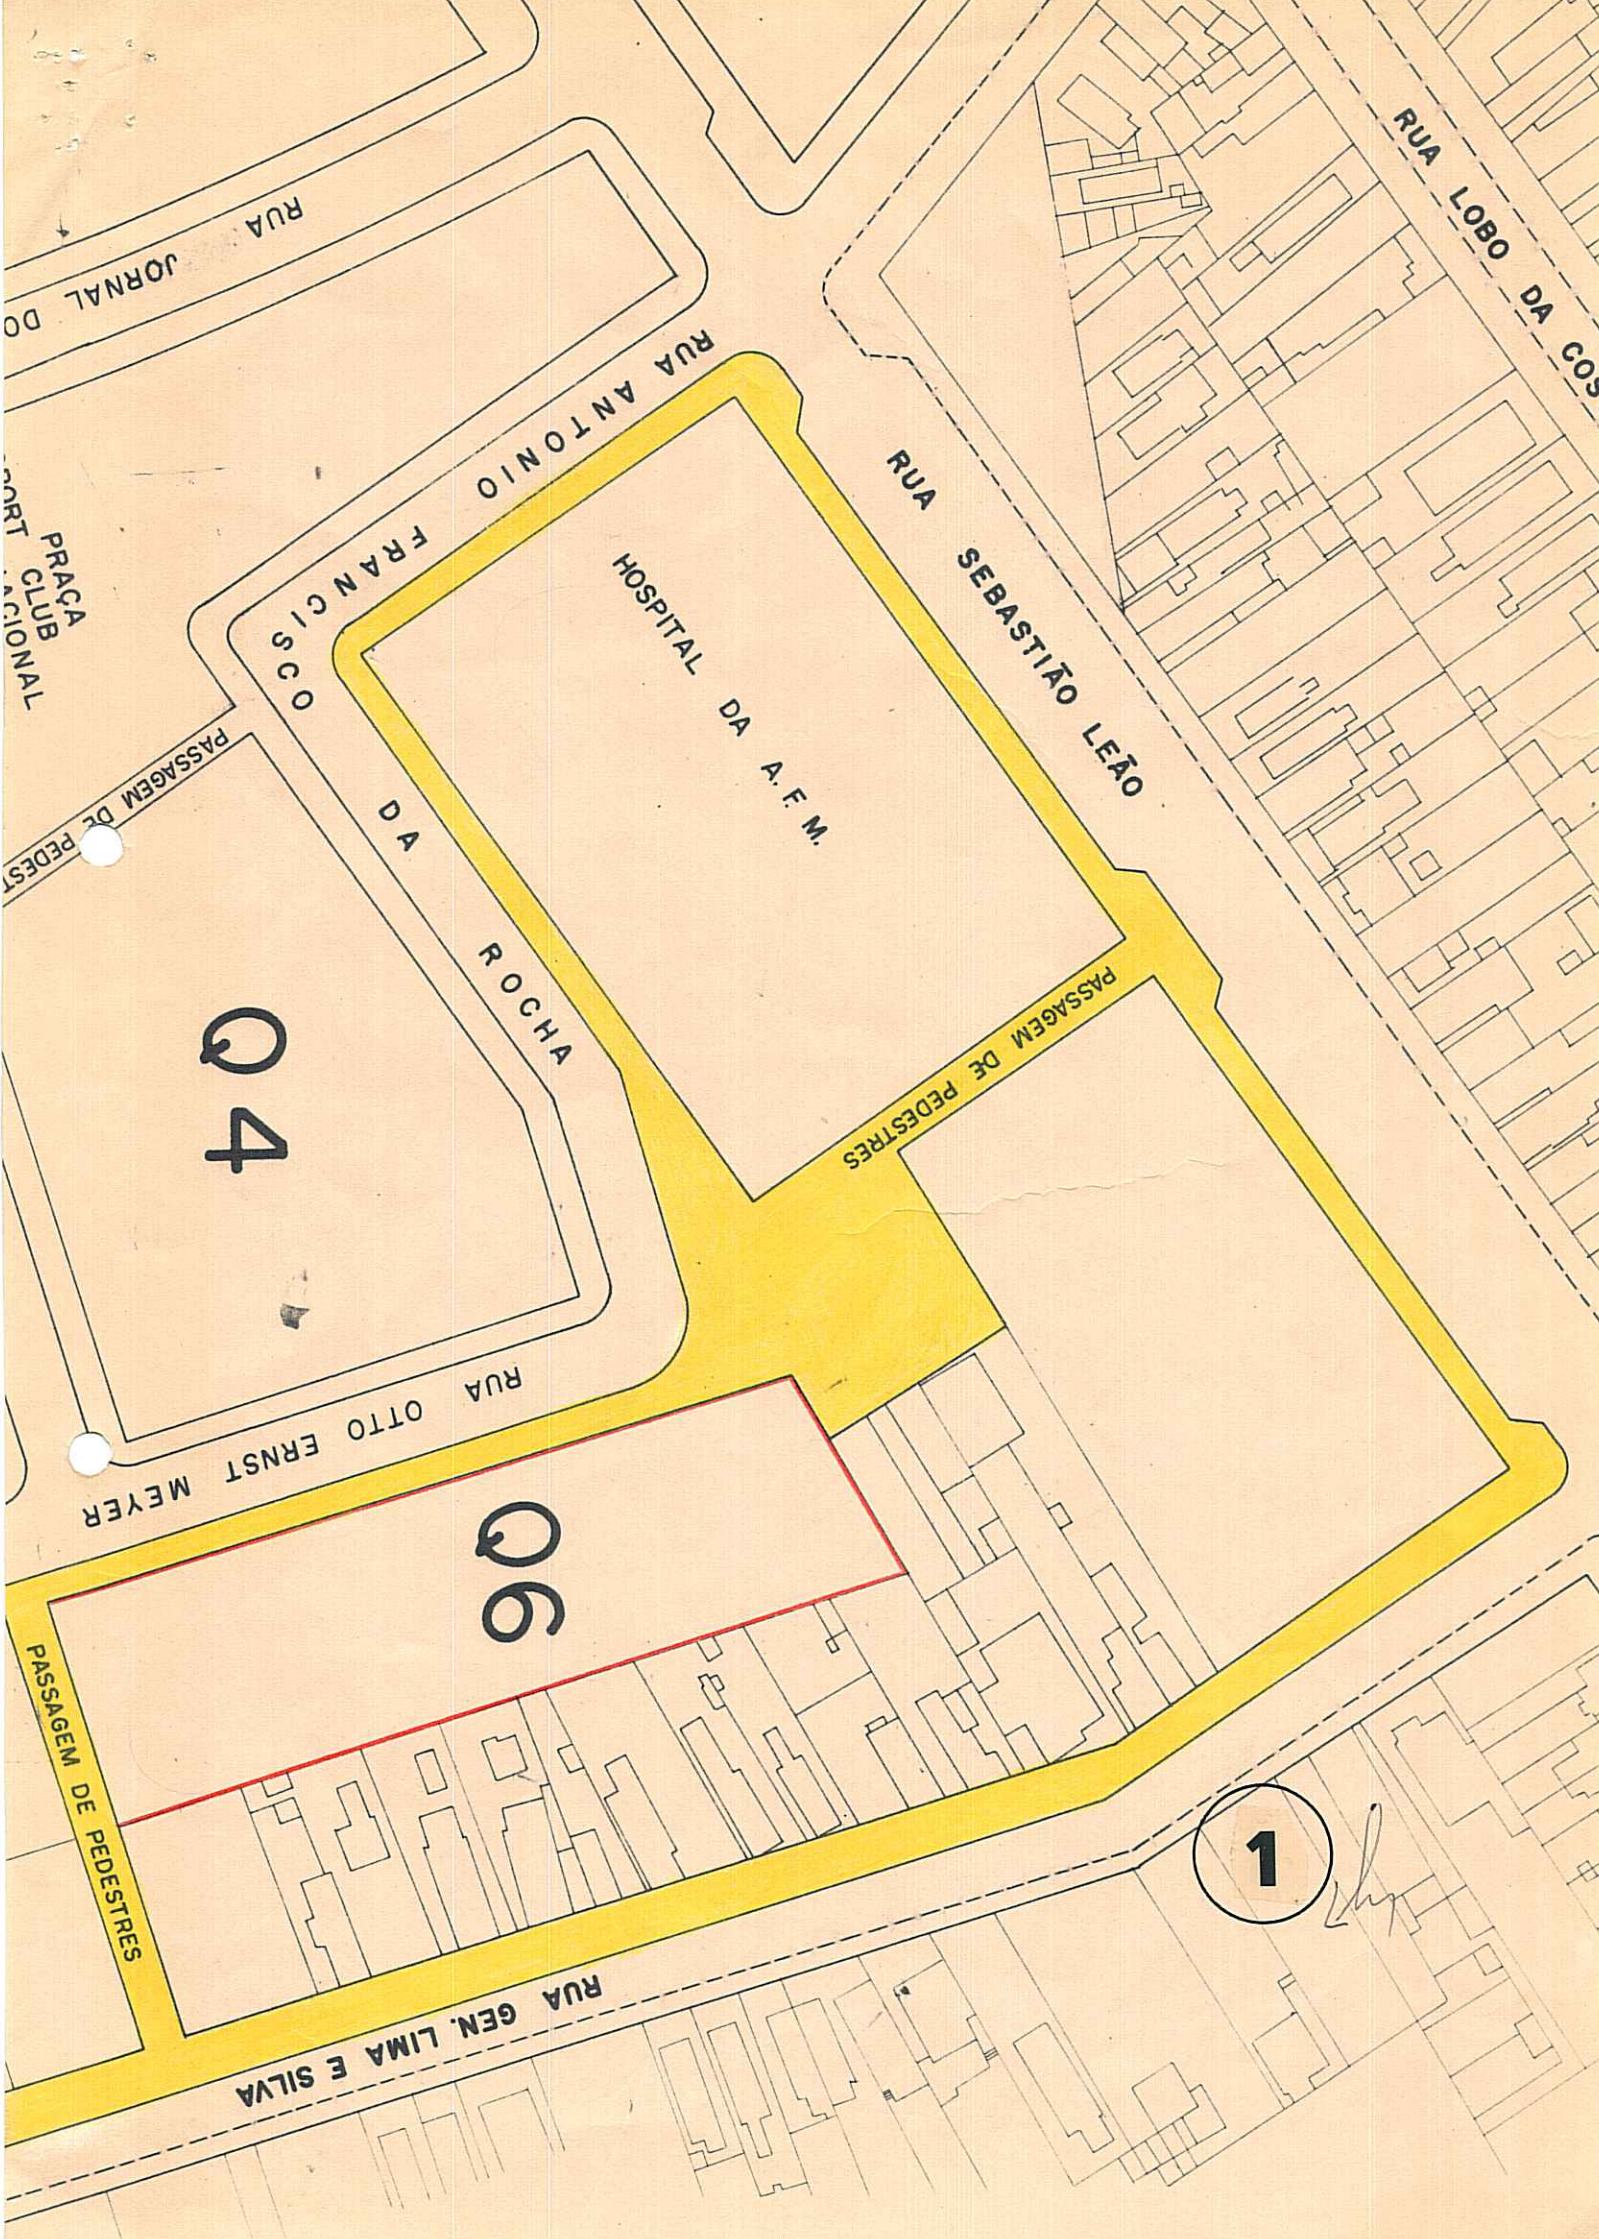

RUA JORNAL DO

PRACA CLUB NACIONAL

PASSAGEM DE PEDESTRES

RUA ANTONIO FRANCISCO DA ROCHA

HOSPITAL DA A.F.M.

RUA SEBASTIÃO LEÃO

RUA LOBO DA COSTA

Q4

RUA OTTO ERNST MEYER

Q6


PASSAGEM DE PEDESTRES

PASSAGEM DE PEDESTRES

RUA GEN. LIMA E SILVA

1

[Handwritten signature]

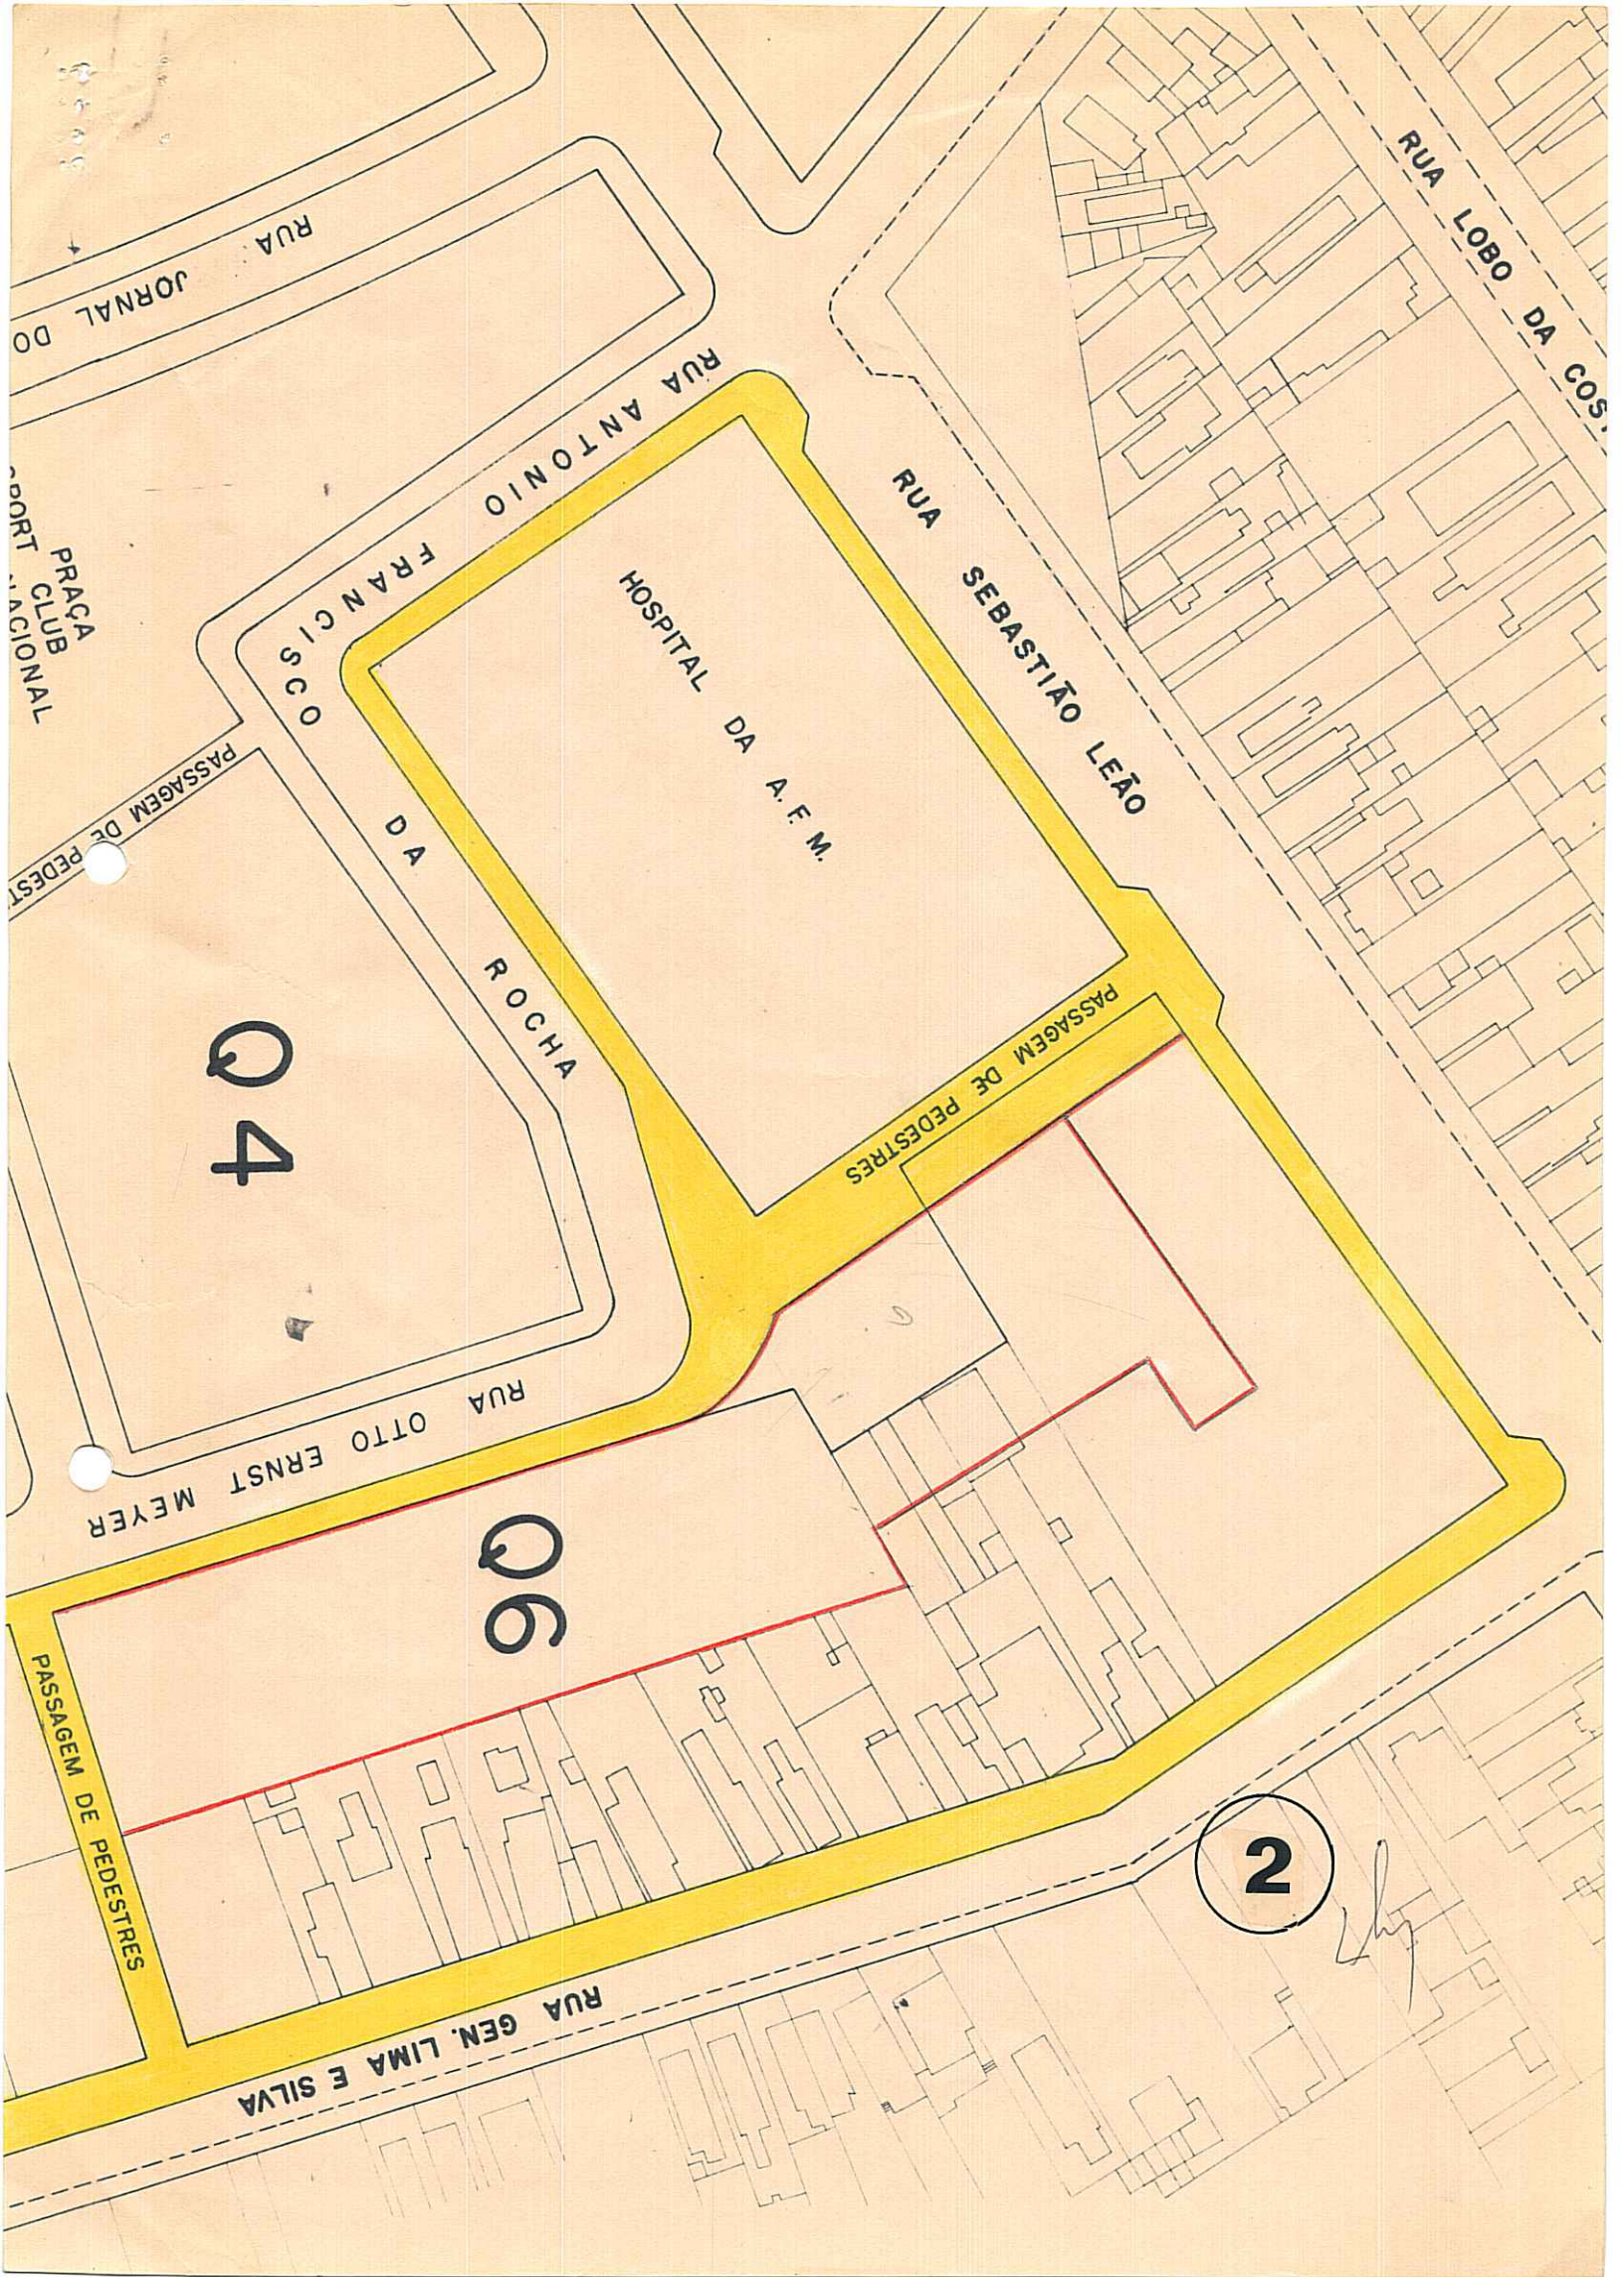

Q4

Q6

2

[Handwritten signature]

RUA

JORNAL DO

PRACA
CLUB
ACIONAL

PASSAGEM DE PEDESTRES

RUA ANTONIO
FRANCISCO
DA

ROCHA

HOSPITAL DA A.F.M.

RUA SEBASTIAO LEÃO

RUA LOBO DA COSTA

RUA OTTO ERNST MEYER

PASSAGEM DE PEDESTRES

PASSAGEM DE PEDESTRES

RUA GEN. LIMA E SILVA