



ASSUNTO:

Alteração de traçado viário.

HOMOLOGO

EM 3 DE OUTUBRO DE 19 80

*Guilherme Socias Villela*

Guilherme Socias Villela  
PREFEITO

O CONSELHO MUNICIPAL DO PLANO DIRETOR DE DESENVOLVIMENTO URBANO,

EM SESSÃO REALIZADA NO DIA primeiro de outubro -----  
do ano de mil novecentos e oitenta, face ao disposto no artigo  
263 da Lei Complementar nº 43 de 21.07.1979, aprova:

A alteração de traçado viário com a redução do per  
fil transversal da Projetada Avenida Nilópolis, trecho compreen  
dido entre a Rua Cel. Lucas de Oliveira e Avenida Protásio Al  
ves, e ampliação do raio de curvatura nas esquinas da Rua Dona  
Eugênia com as ruas Vicente da Fontoura e Cel. Lucas de Olivei  
ra, conforme planta "2" anexa.

Porto Alegre, 01 de outubro de 1980

PRESIDENTE

CONSELHEIRO RELATOR

*[Handwritten signatures of council members]*

*[Handwritten signatures of council members]*



ASSUNTO:

Alteração de traçado viário.

**JUSTIFICATIVA**


A redução de largura no projetado pro longamento da Av. Nilópolis e a ampliação dos raios de curva nas esquinas das ruas Vicente da Fontoura com Dona Eugênia e desta com a Lucas de Oliveira, tem por finalidade solucionar o entroncamento da Av. Projetada com a Av. Protásio Alves que, com a implantação do corredor de transporte coletivo na Av. Protásio Alves, não admite manobras à esquerda para ingresso na Av. Nilópolis.

O ingresso da Av. Protásio Alves ( sentido centro-bairro ) para a Av. Nilópolis foi solucionado através do quarteirão formado pelas ruas Vicente da Fontoura, Dona Eugênia e Lucas de Oliveira, permitindo com isto a redução de gabarito e a conseqüente redução nos custos de desapropriação de trecho da Av. Nilópolis.

Porto Alegre, 01 de outubro de 1980

  
\_\_\_\_\_  
PRESIDENTE

  
\_\_\_\_\_  
CONSELHEIRO RELATOR

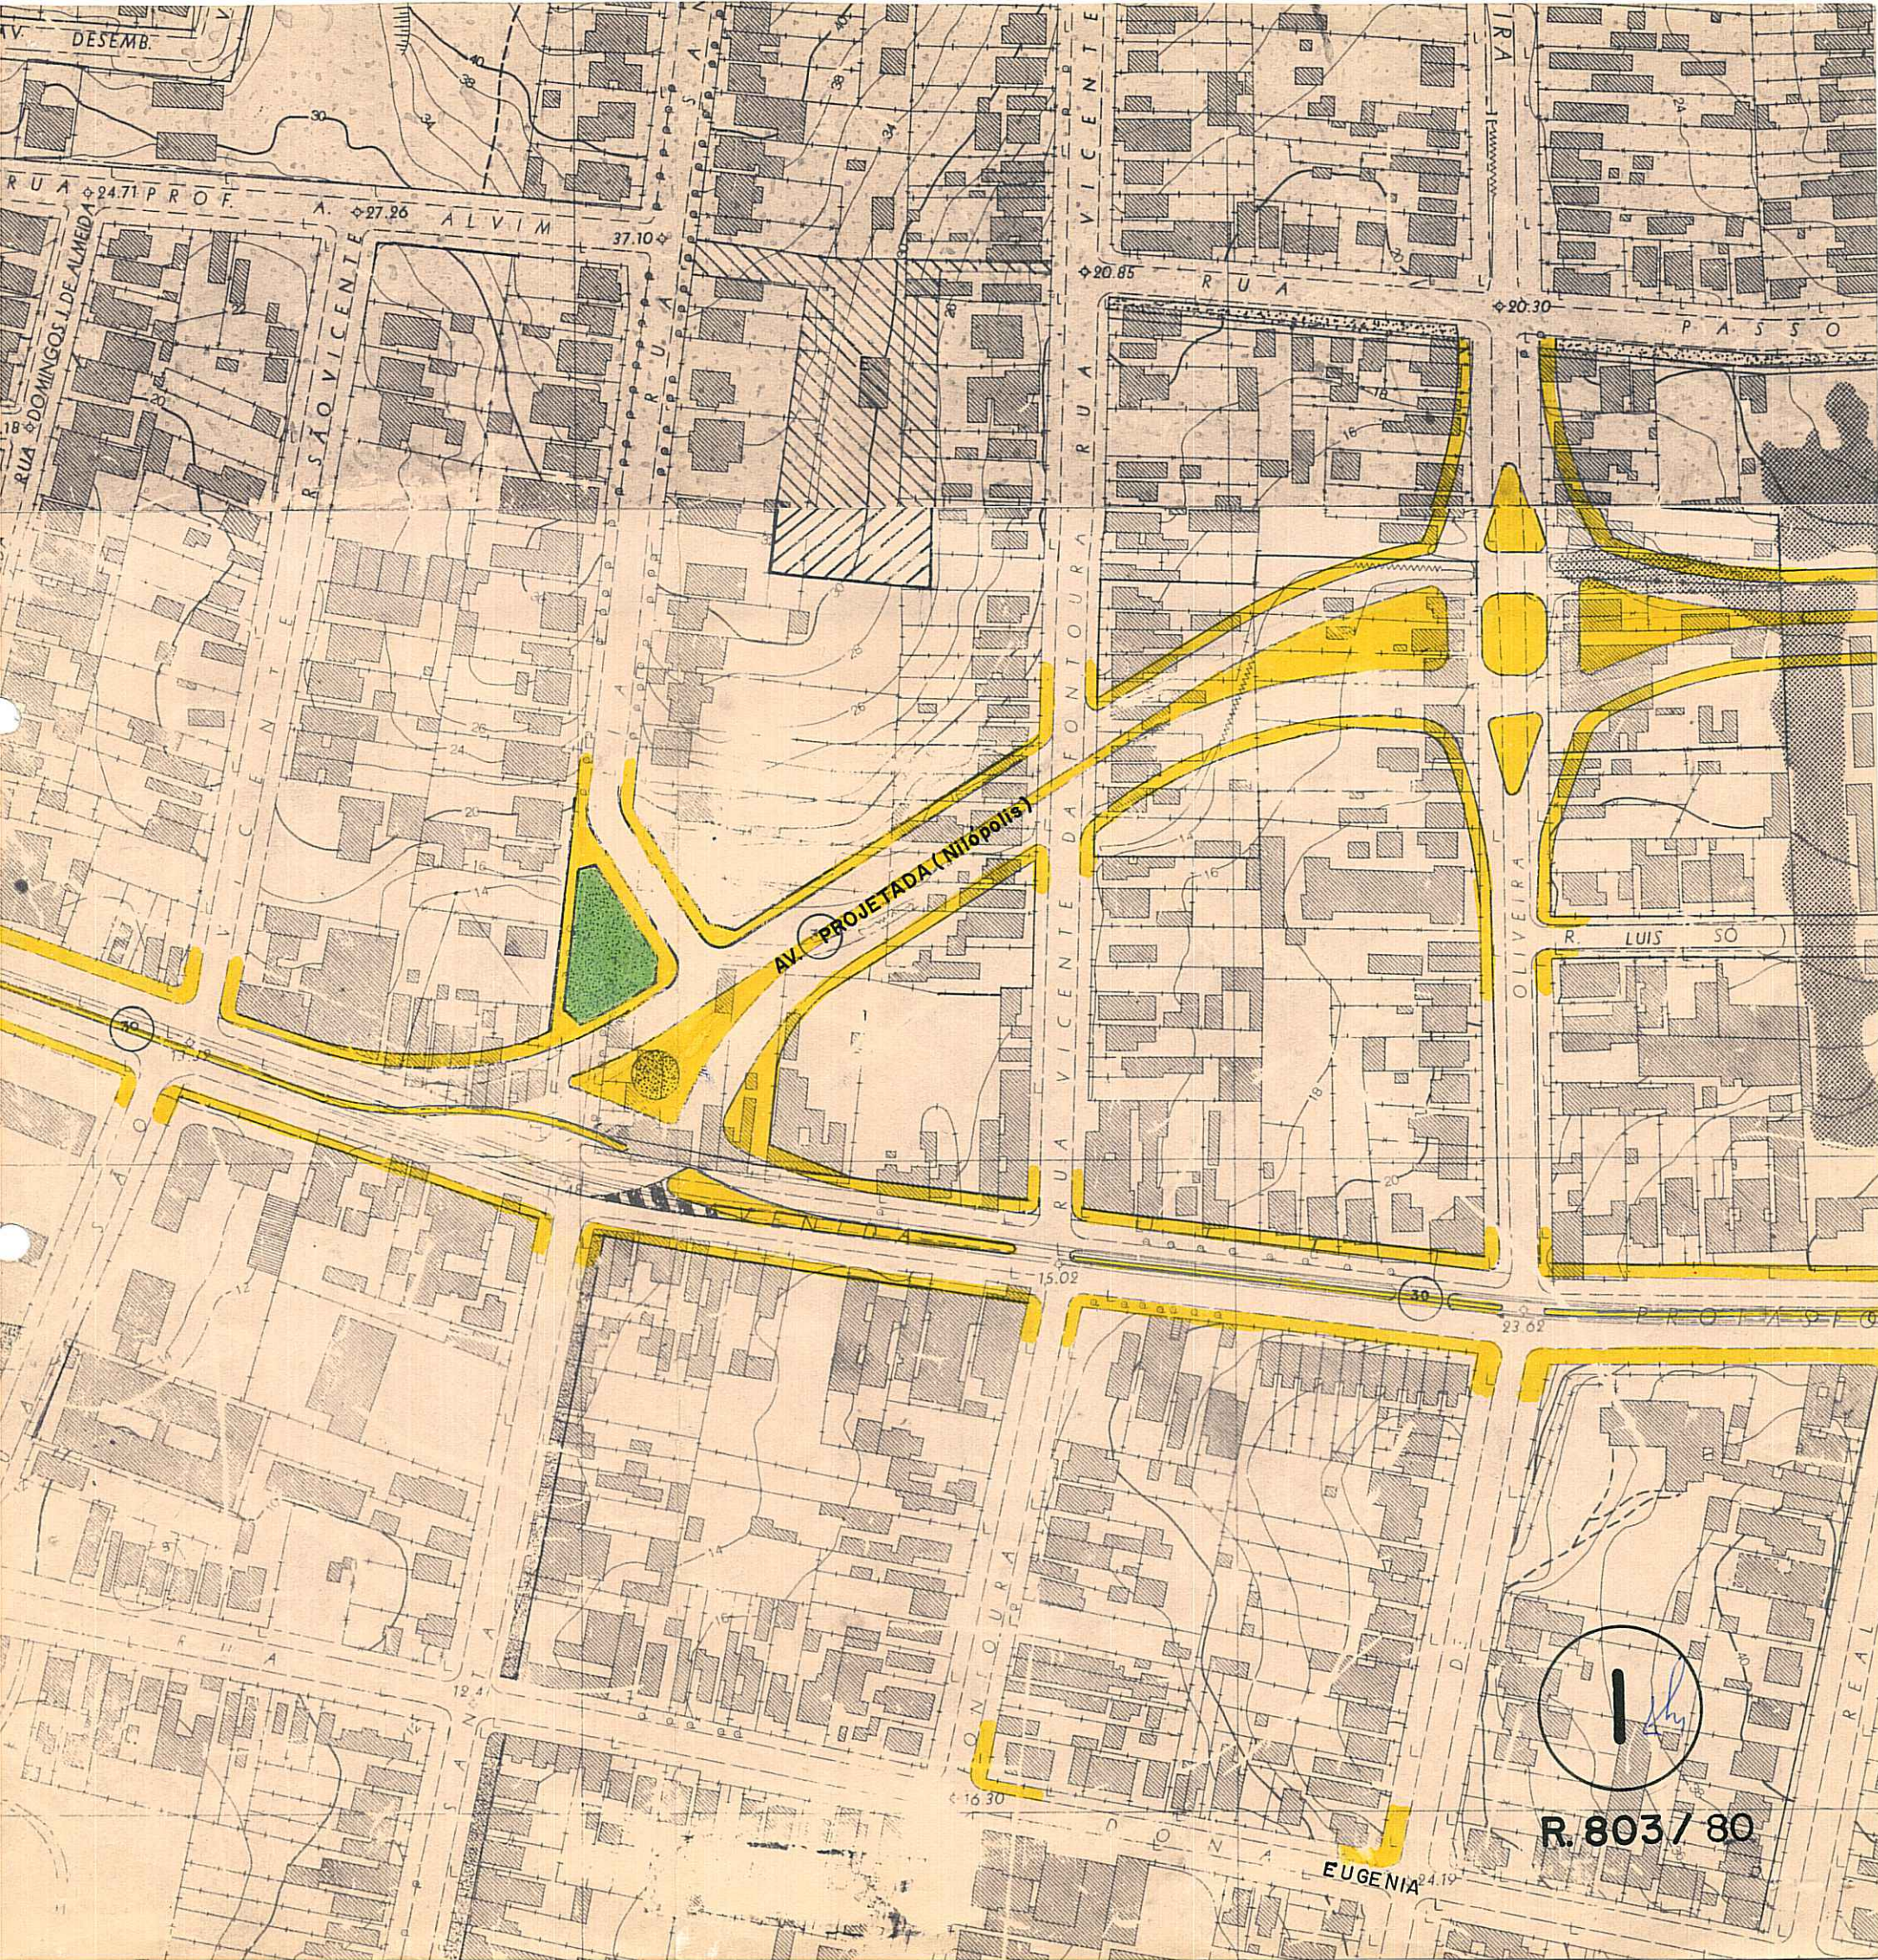

AV. PROJETADA (NITÓPOLIS)

1 *[Signature]*

R. 803/80

EUGENIA

DESEMB

RUA 2471 PROF

RUA DOMINGOS DE ALMEIDA

RUA VICENTE

ALVIM

RUA VICENTE DA FOUNTOURA


RUA OLIVEIRA

R. LUIS SO

PASO

PROTAGONISTO

REAL

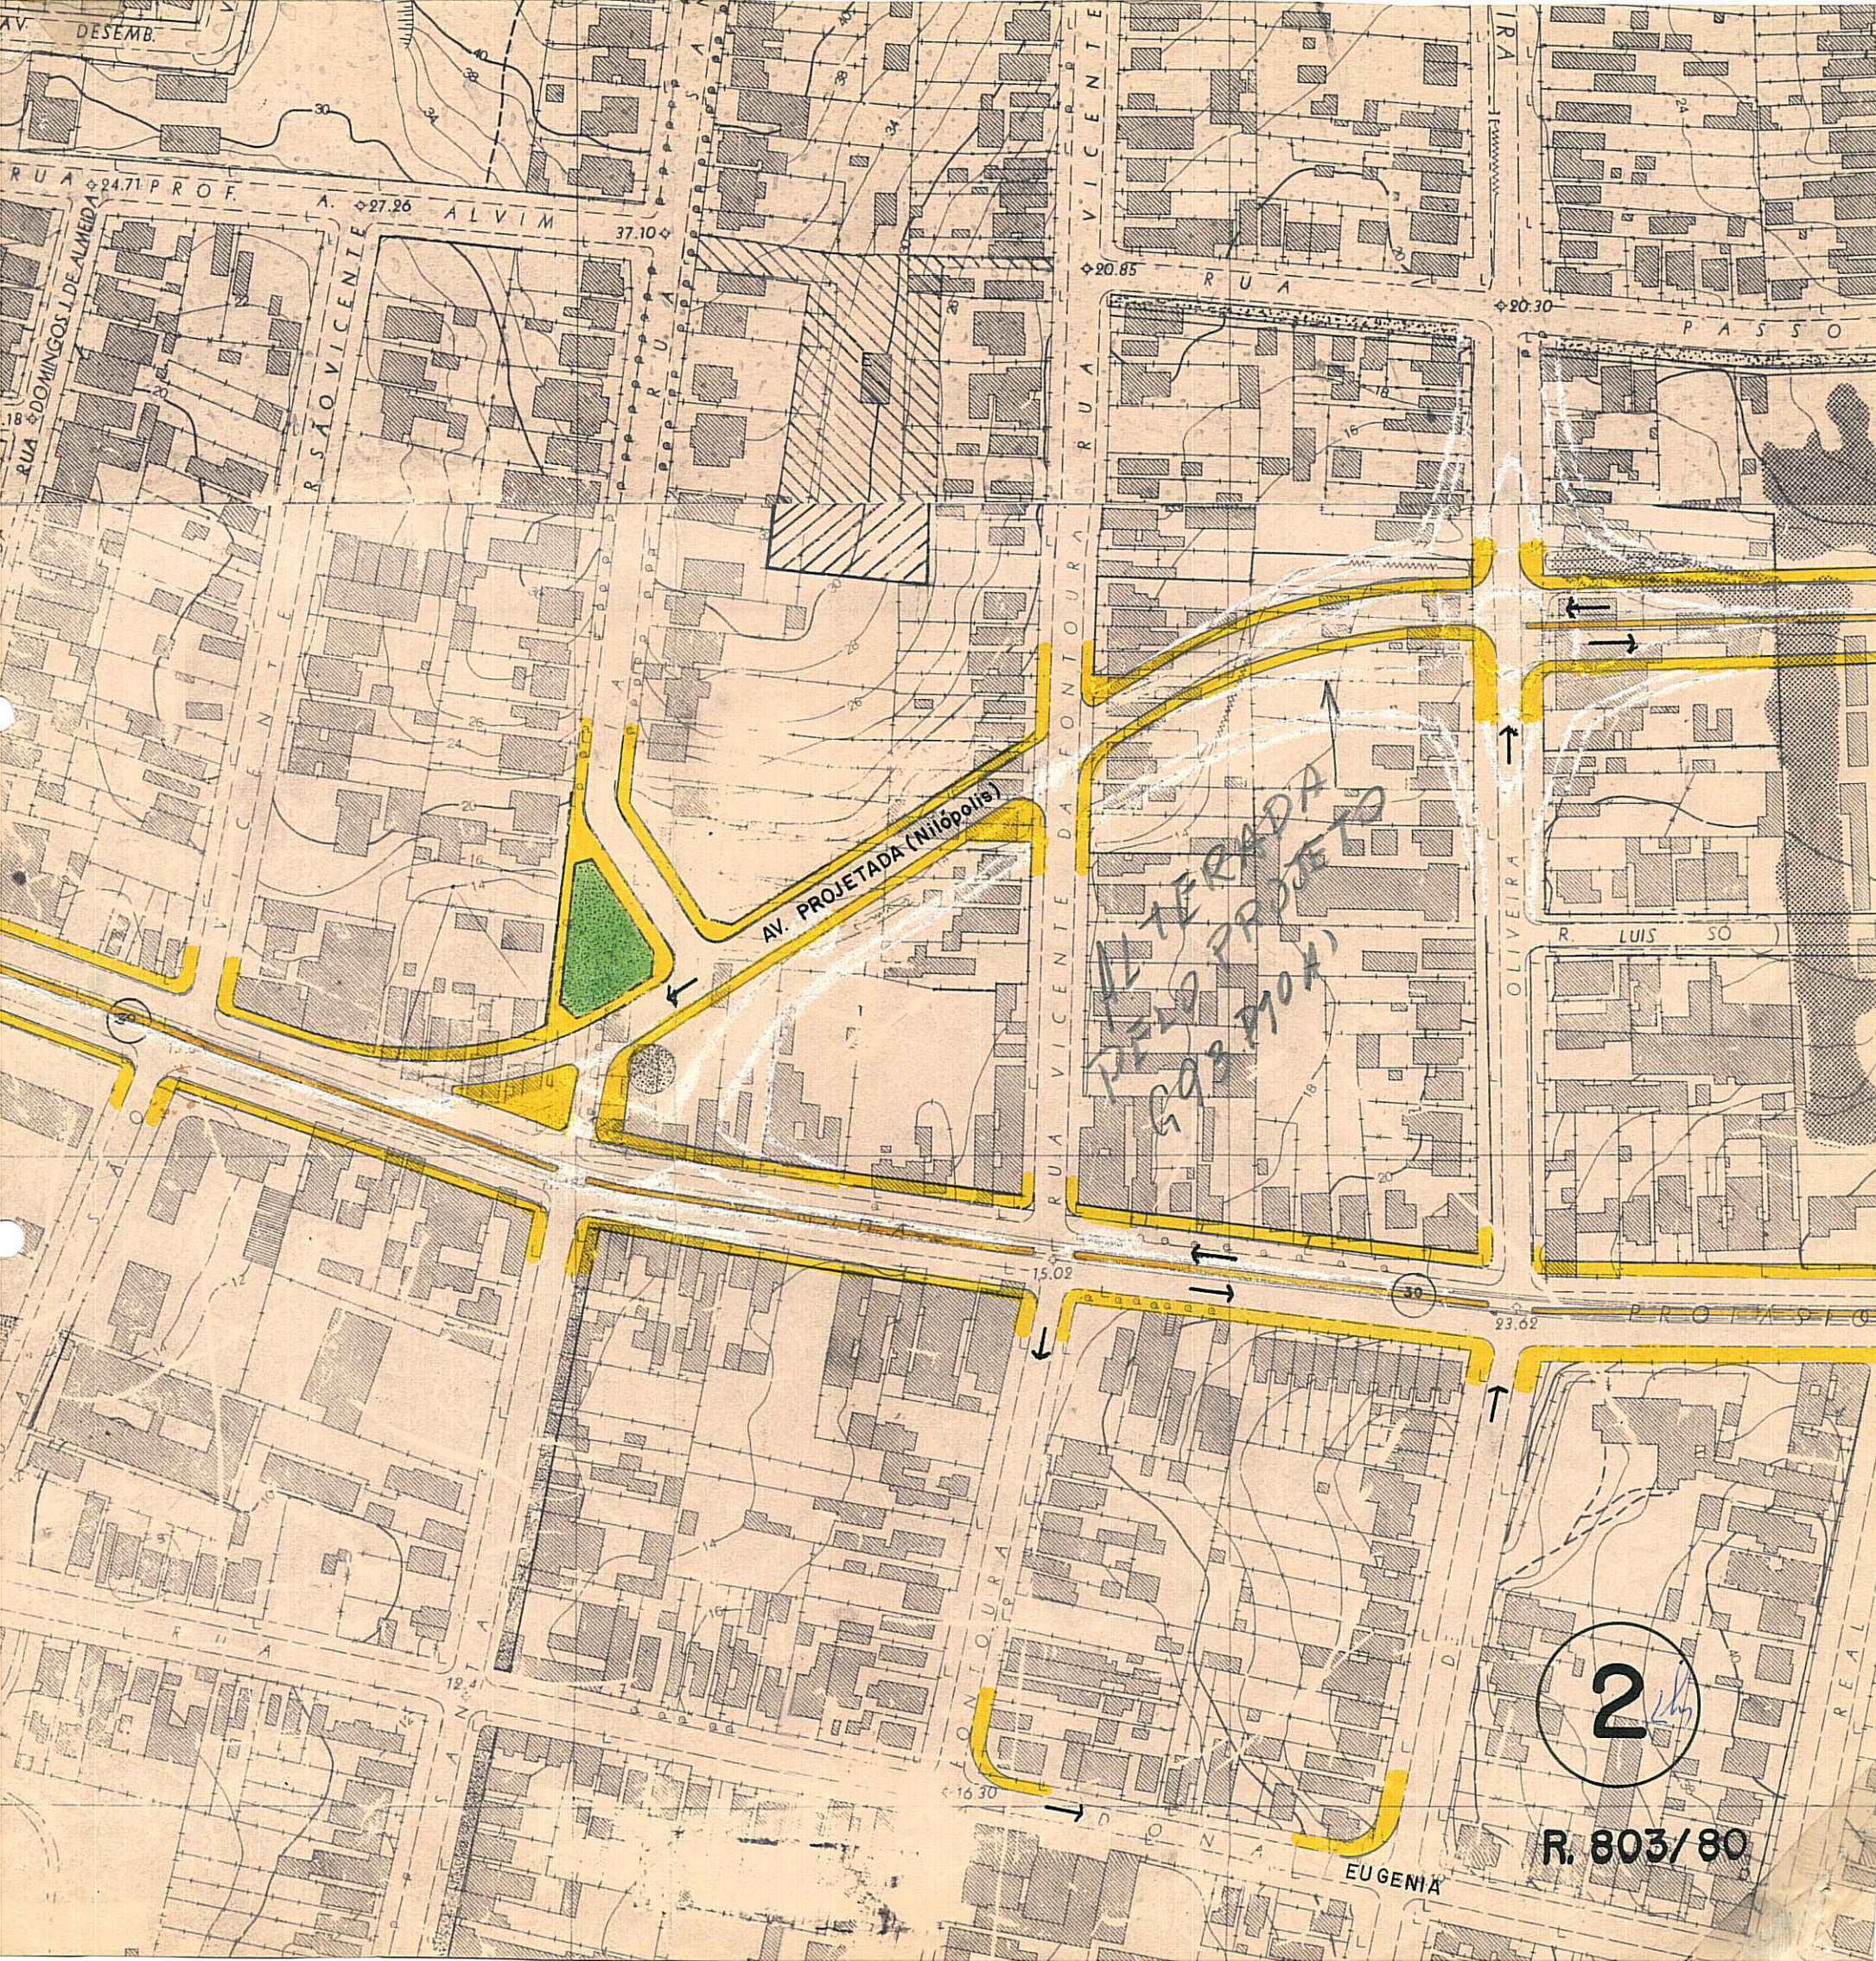

AV. PROJETADA (Niópolis)

ALTERADA  
PARA PROJETO  
GAB. 104

2

R. 803/80

DESEMB.

RUA 24.71 PROF.

RUA 27.26 ALVIM

RUA 20.85

RUA 20.30

RUA 15.02

RUA 23.62

RUA 12.4

RUA 16.30

RUA EUGENIA

RUA REAL

RUA OLIVEIRA

RUA LUIS SO

RUA VICENTE DA FOUNTOURA

RUA SÃO VICENTE

RUA DOMINGOS I. DE ALMEIDA

RUA PASO

RUA PROTASIO