



ASSUNTO: ALTERAÇÃO DE TRAÇADO DO 1º PDDU

HOMOLOGO

EM 30 DE abril DE 1981

Guilherme Socias Villela

PREFEITO

Guilherme Socias Villela

O CONSELHO MUNICIPAL DO PLANO DIRETOR DE DESENVOLVIMENTO URBANO, EM SESSÃO REALIZADA NO DIA vinte e nove de abril de mil novecentos e oitenta e um, face ao disposto no artigo 263 da Lei Complementar 43 de 30 de julho de 1979,

APROVA:

Alteração no traçado do Plano Diretor no quarteirão formado pelas ruas Pedro Boticário, Dom Vital, Av. Professor Oscar Pereira e Rua Aparício Borges, no que concerne traçado viário e previsão de Áreas Verde, conforme planta 2 anexa.

Porto Alegre, 29 de abril de 1981.

[Handwritten signature]
PRESIDENTE

[Handwritten signature]

[Handwritten signature]

[Handwritten signature]

[Handwritten signature]

[Handwritten signature]

[Handwritten signature]

[Handwritten signature]

[Handwritten signature]

[Handwritten signature]

[Handwritten signature]
CONSELHEIRO RELATOR

[Handwritten signature]

[Handwritten signature]

[Handwritten signature]

[Handwritten signature]

[Handwritten signature]

[Handwritten signature]

[Handwritten signature]



ASSUNTO: ALTERAÇÃO DE TRAÇADO DO 1º PDDU

JUSTIFICATIVA


A Alteração no Traçado Urbano do 1º PDDU, objetiva uma nova conformação espacial que favoreça a aplicação da reserva de índice construtivo, descrito no artigo 170 da L.C. 43, de forma a viabilizar as proposições referentes ao sistema viário e aos equipamentos, com o menor onus possível ao município.

Esta resolução foi originada através do processo nº 205 074/80.


Porto Alegre, 29 de abril de 1981.



PRESIDENTE

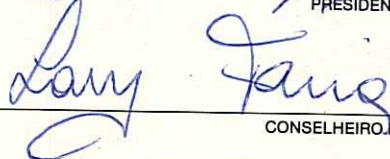

CONSELHEIRO-RELATOR

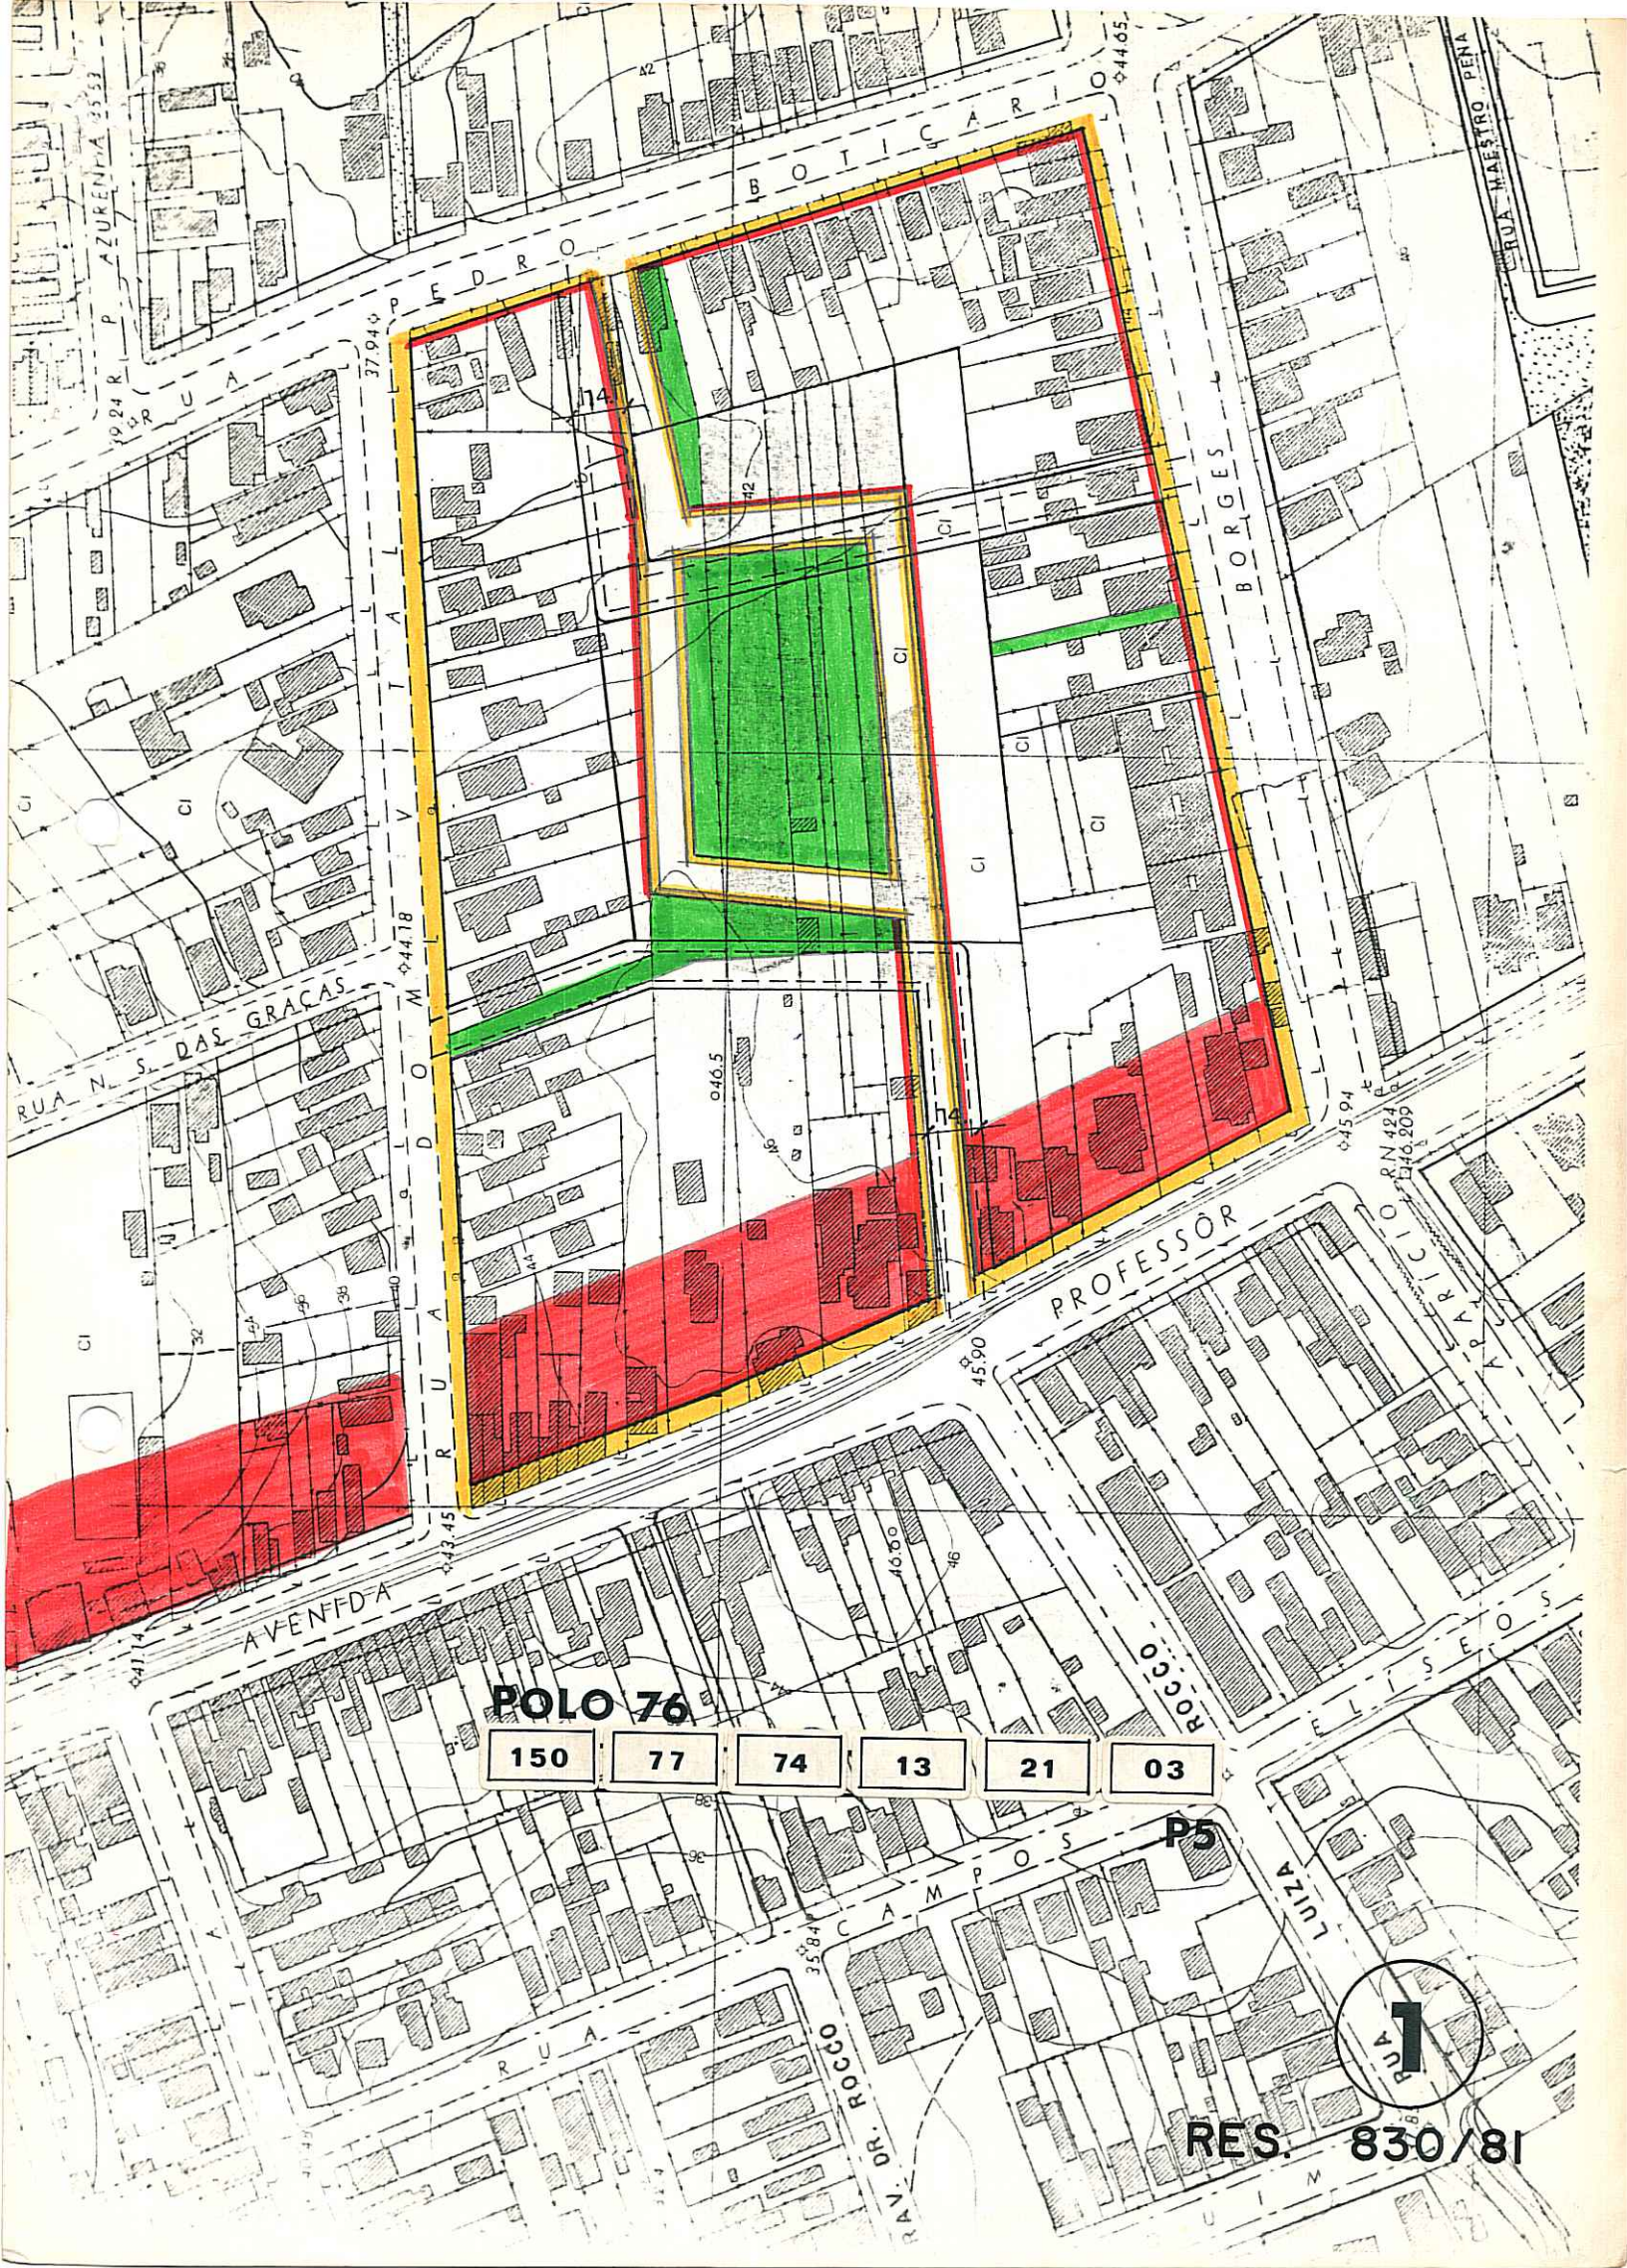


POLO 76

- | | | | | | |
|-----|----|----|----|----|----|
| 150 | 77 | 74 | 13 | 21 | 03 |
|-----|----|----|----|----|----|

1
RUA

RES. 830/81

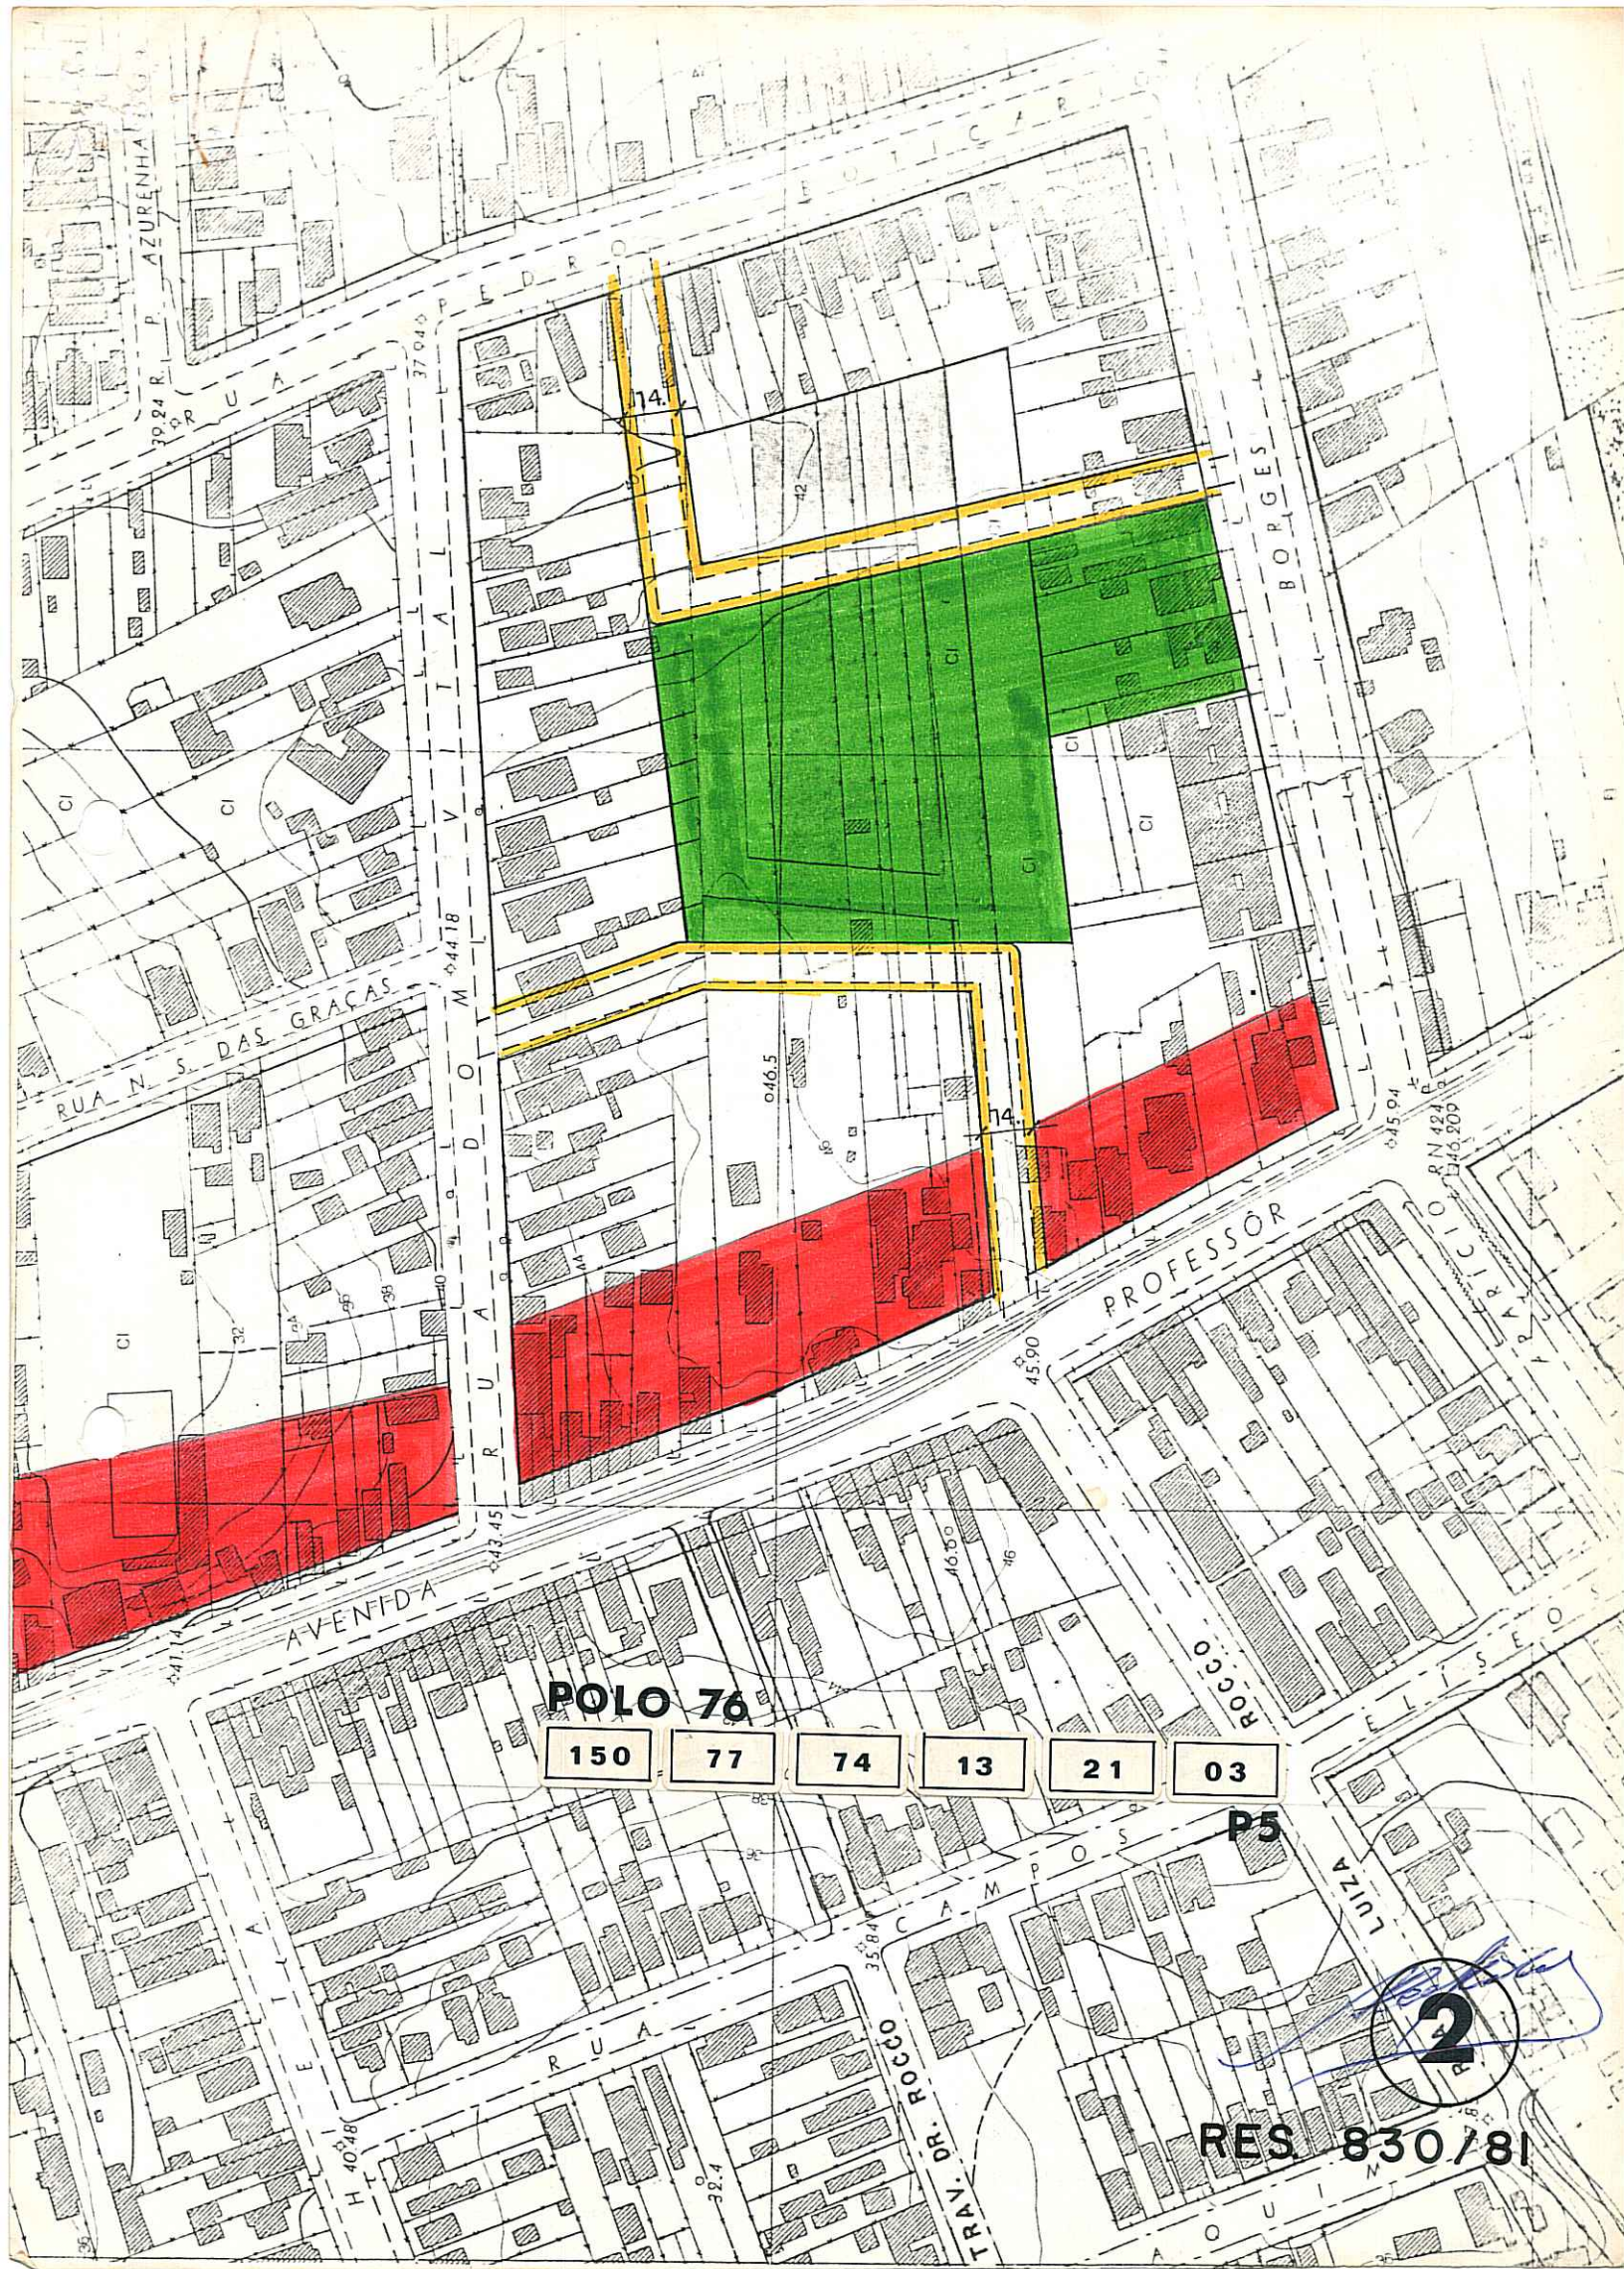

POLO 76

- | | | | | | |
|-----|----|----|----|----|----|
| 150 | 77 | 74 | 13 | 21 | 03 |
|-----|----|----|----|----|----|

P5



RES. 830/81