



RESOLUÇÃO Nº **849** / **81**

ASSUNTO:
Substituição de faixa verde por recuo de jardim

HOMOLOGO

EM 6 DE agosto DE 19 81

Guilherme Socias Villela

PREFEITO

Guilherme Socias Villela

O CONSELHO MUNICIPAL DO PLANO DIRETOR DE DESENVOLVIMENTO URBANO, EM SESSÃO REALIZADA NO DIA cinco de agosto do ano de mil novecentos e oitenta e um, face ao disposto no artigo 263 da Lei Complementar nº 43 de 21.07.79, aprova:

A substituição da faixa verde prevista na Av. Paraná, lado par, trecho compreendido entre as ruas Polônia e Ernesto Fontoura, por recuo de jardim conforme planta anexa "2".

Porto Alegre, 05 de agosto de 1981

[Handwritten signatures of council members]
PRESIDENTE

[Handwritten signature]
CONSELHEIRO RELATOR

[Handwritten signature]



ASSUNTO:

Substituição de faixa verde por recuo de jardim

JUSTIFICATIVA


A substituição da faixa verde vinculada ao passeio público por recuo de jardim (4,00m), visa o melhor aproveitamento dos lotes e evita desapropriação por parte do município.

Esta Resolução foi originada através do processo nº 74.874/81.

Porto Alegre, 05 de agosto de 1981.

PRESIDENTE

CONSELHEIRO RELATOR

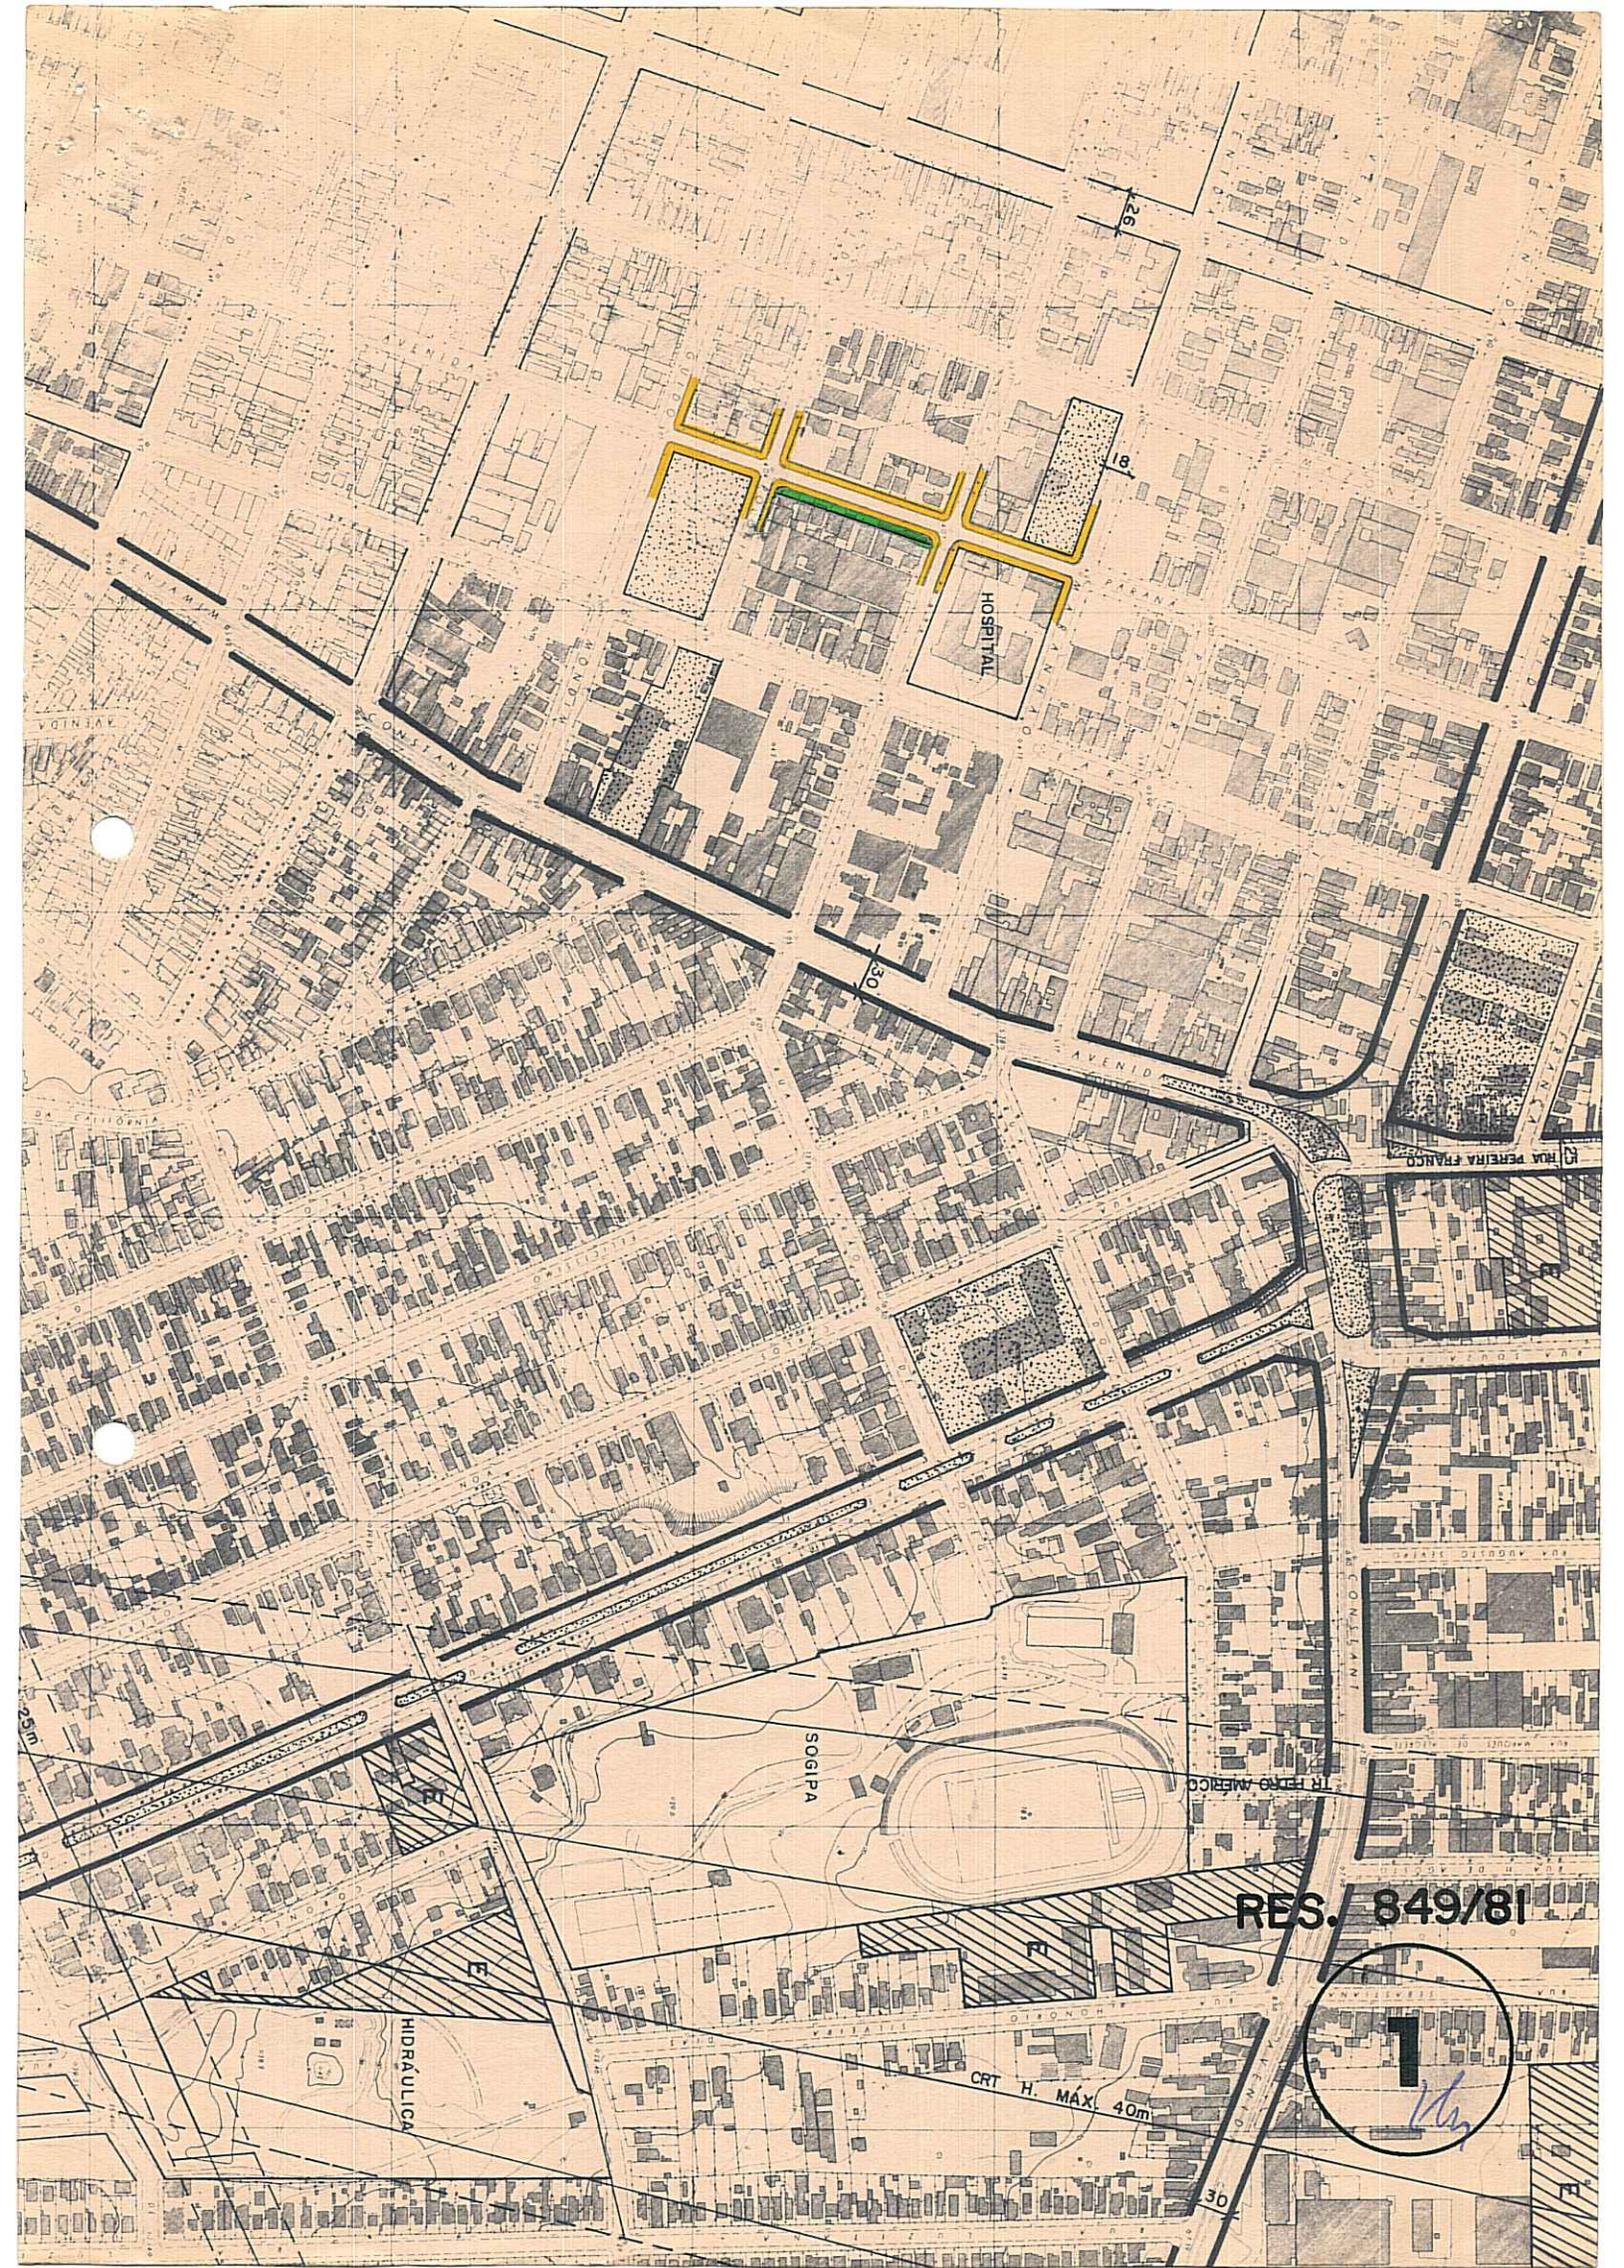

HOSPITAL


SOGIPA

HIDRÁULICA

CRT. H. MÁX. 40m

RES. 849/81

1

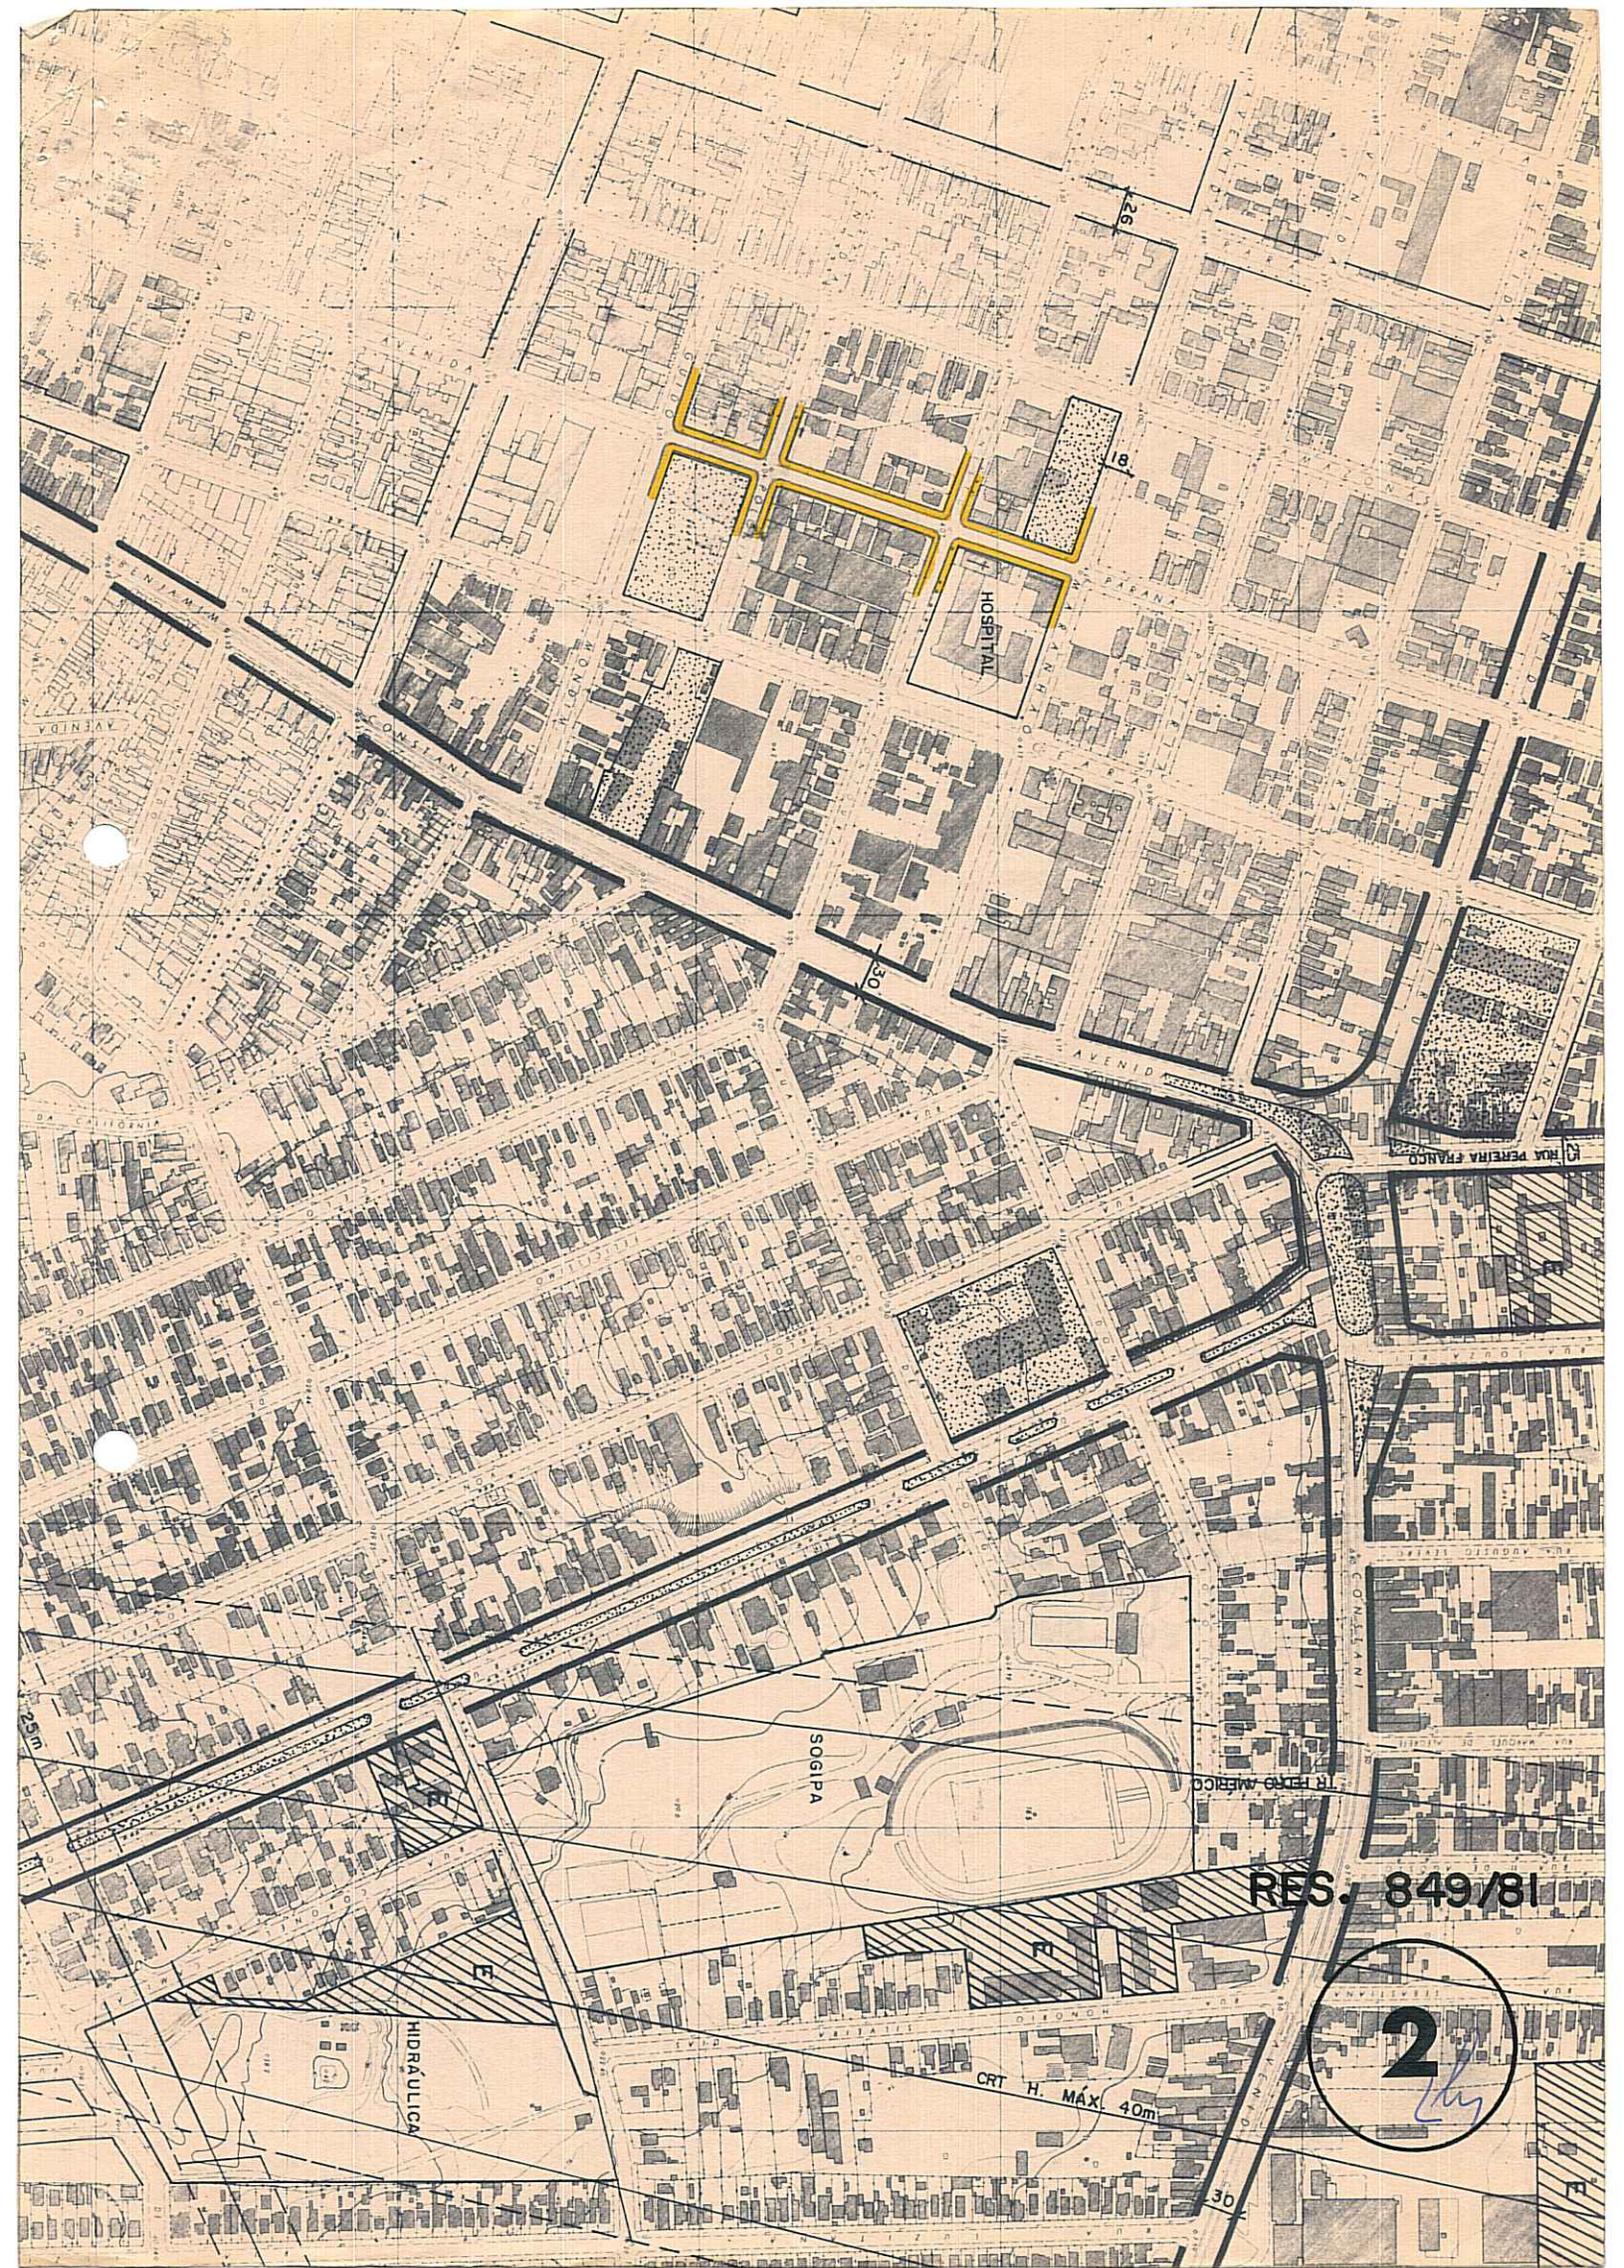

HOSPITAL

SOGIPA

HIDRÁULICA

CRT. H. MÁX. 40m

RES. 849/81

2
[Signature]