



ASSUNTO:

Redução de área verde

HOMOLOGO

EM 11 DE janeiro DE 1982

*Guilherme Socias Villela*  
PREFEITO

Guilherme Socias Villela

O CONSELHO MUNICIPAL DO PLANO DIRETOR DE DESENVOLVIMENTO URBANO, EM SESSÃO REALIZADA NO DIA seis de janeiro do ano de mil, novecentos e oitenta e dois, face ao disposto no artigo 263 da Lei Complementar nº 43, de 21 de julho de 1979, aprova:

A redução de área verde prevista pelo 1º PDDU entre a Avenida Carneiro da Fontoura e Rua Juruá, conforme o configurado na planta "2" anexa.

Porto Alegre, 06 de janeiro de 1982.

*Luiz Humberto*  
PRESIDENTE

*Mauro Renan da Costa*  
CONSELHEIRO RELATOR

*Acceptato*  
*João Carlos*  
*Lygia Farias*  
*Henrique*  
*Luiz Humberto*  
*Miguel da Aguiar*  
*Sora B. Gomes*  
*Van. J. ...*  
*Antônio ...*

*Mauro Renan da Costa*  
*João Carlos*  
*Luiz Humberto*  
*Henrique*  
*Luiz Humberto*  
*Miguel da Aguiar*  
*Sora B. Gomes*  
*Van. J. ...*  
*Antônio ...*



ASSUNTO:


Redução de área verde.

## JUSTIFICATIVA


A redução da presente área verde mediante a liberação de duas propriedades deve-se as dimensões não compatíveis da mesma para um melhor aproveitamento e utilização como equipamento urbano.

Esta Resolução foi originada pelo processo nº 202.410/80.

Porto Alegre, 06 de janeiro de 1982.

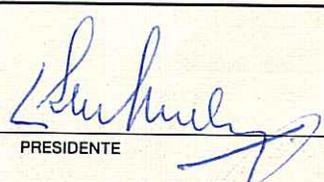  
\_\_\_\_\_  
PRESIDENTE

  
\_\_\_\_\_  
CONSELHEIRO RELATOR

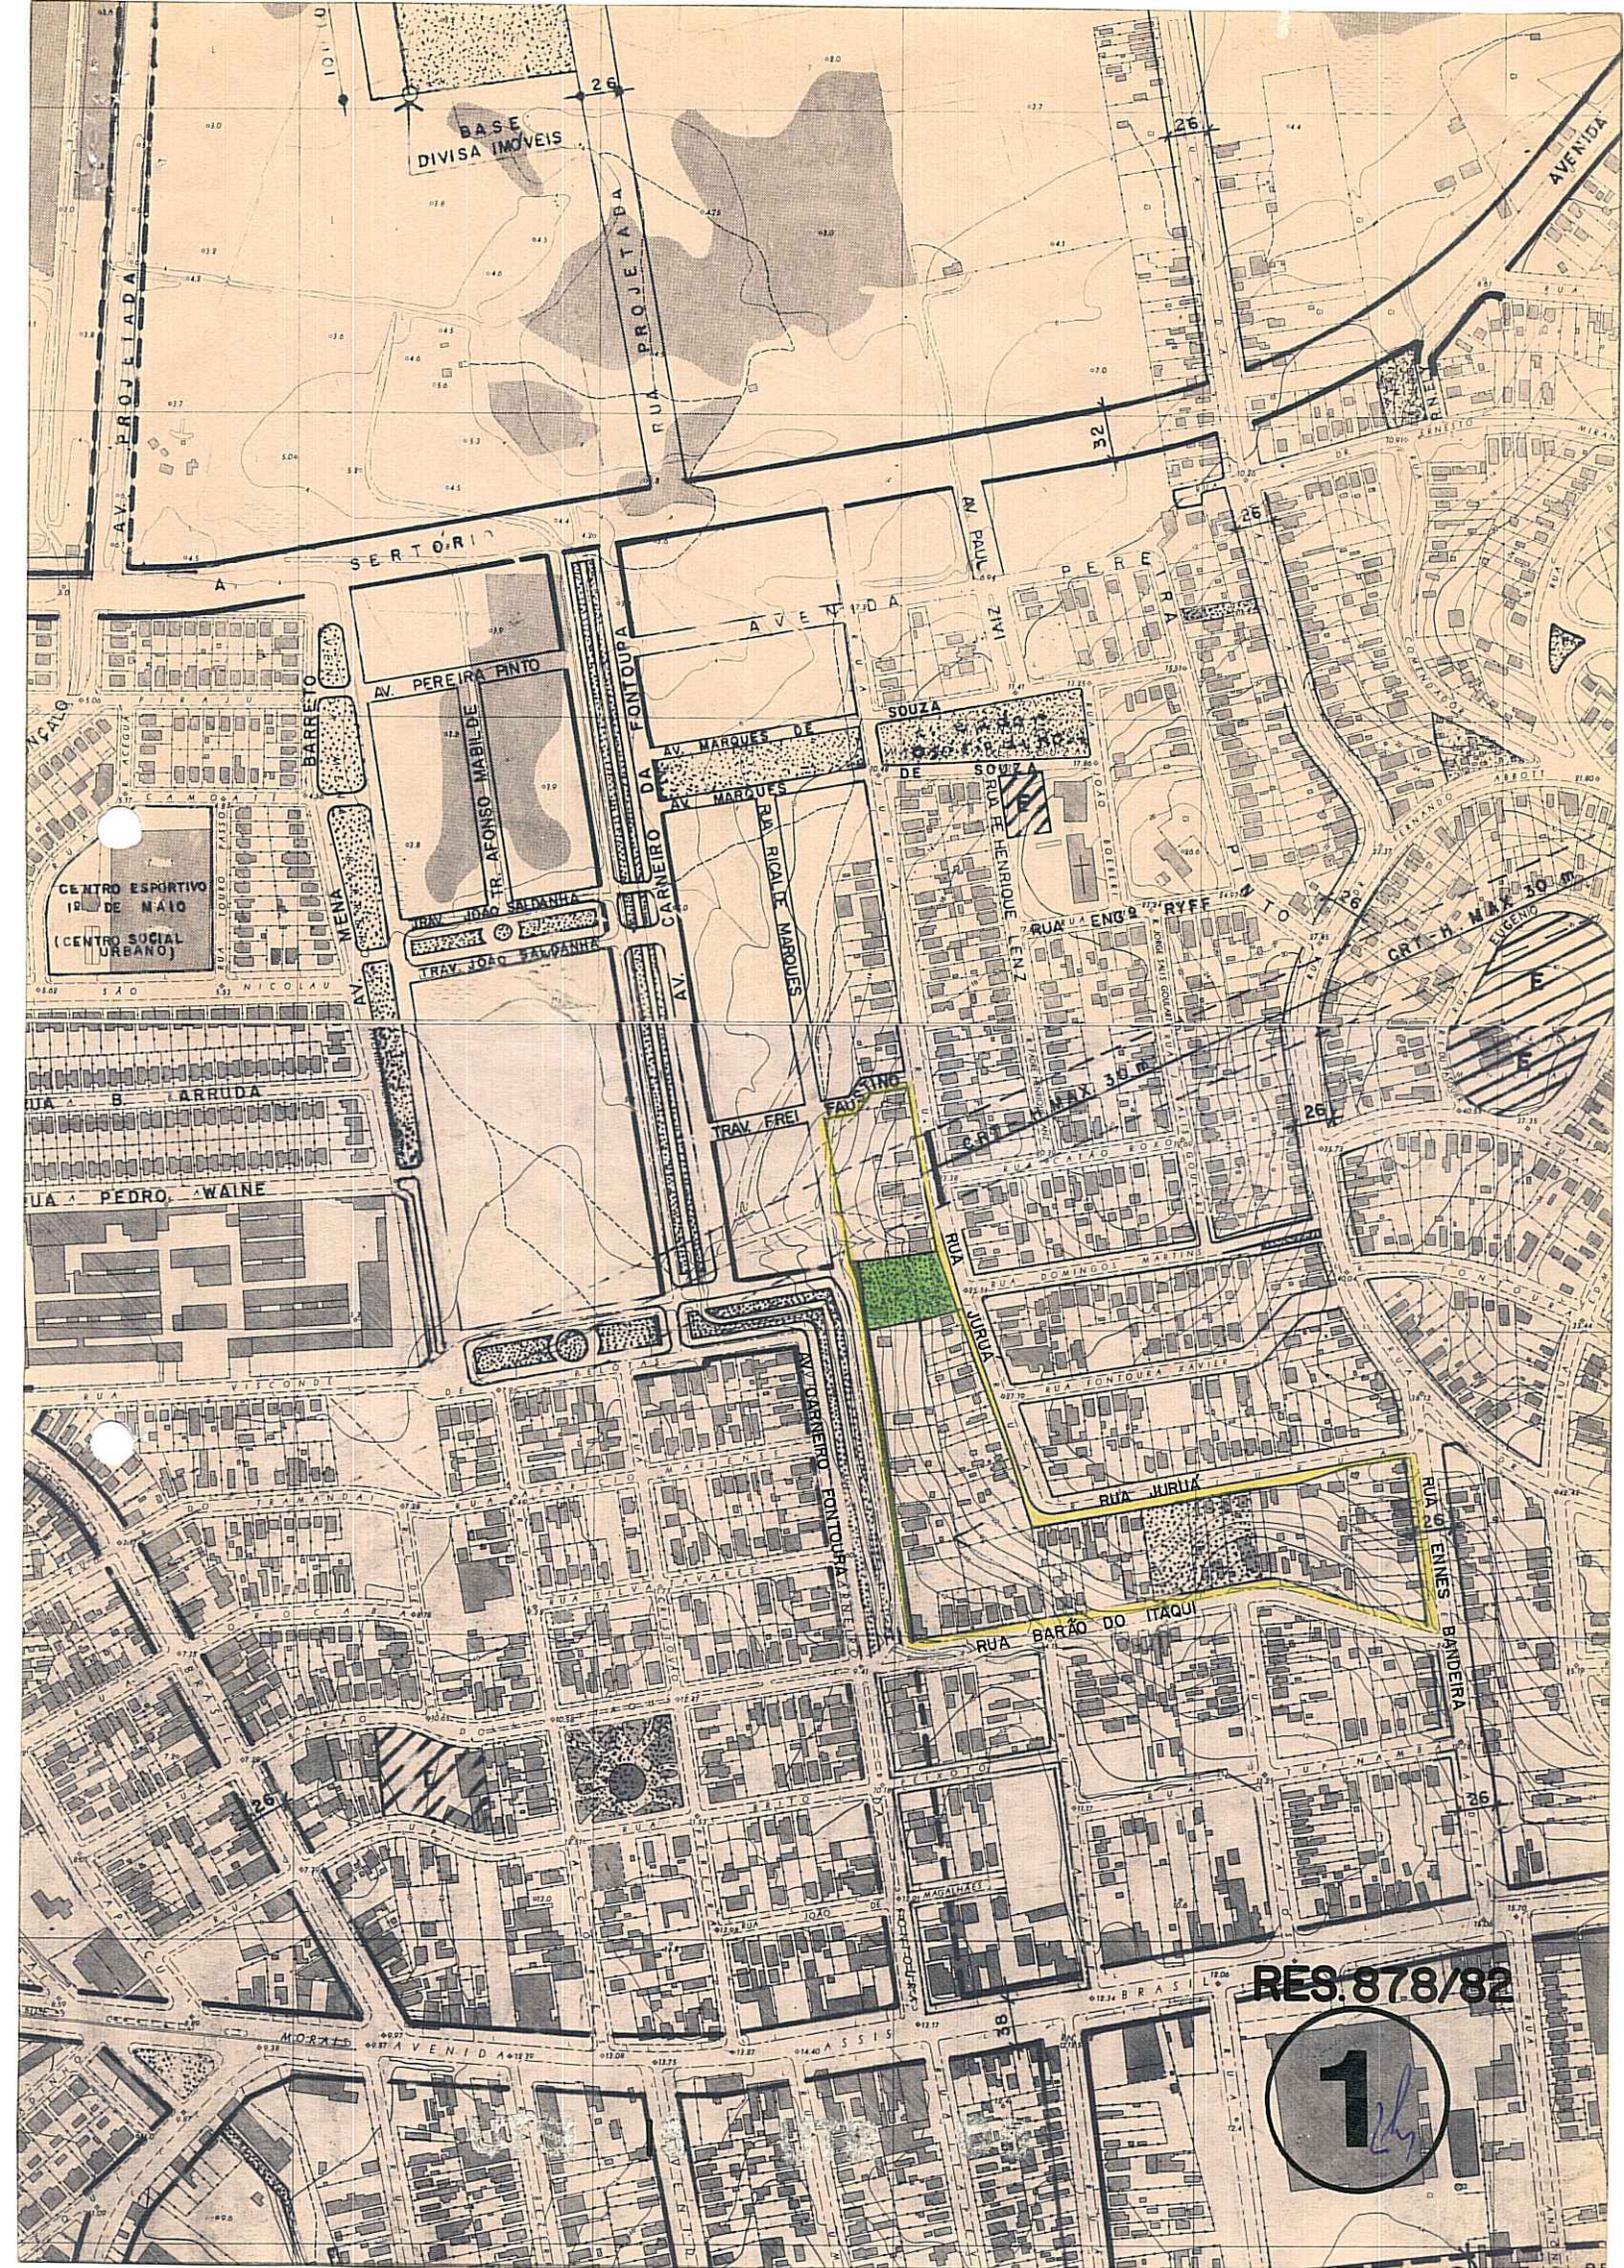

BASE  
DIVISA IMOVEIS

AV. PROJETADA

RUA PROJETA DA

S E R T O R I O

AV. PEREIRA PINTO

TR. AFONSO MABILDE

DA FONTOUPA

AV. MARQUES DE

RA RICARDE MARQUES

DE SOUZA

DE SOUZA

RUA E HENRIQUE

RUA ENGR. RYFF

CR. H. MAX 30 M

CENTRO ESPORTIVO  
IR. DE MAIO  
(CENTRO SOCIAL URBANO)

RUA B. LARRUDA

RUA PEDRO WALNE

TRAV. FREI

FAU SING

MAX 30 M

RUA WILRICK


RUA BARÃO DO ITAQUI

RUA G. ENES BÂNDERA

RES. 878/82

1

BASE  
DIVISA IMOVEIS

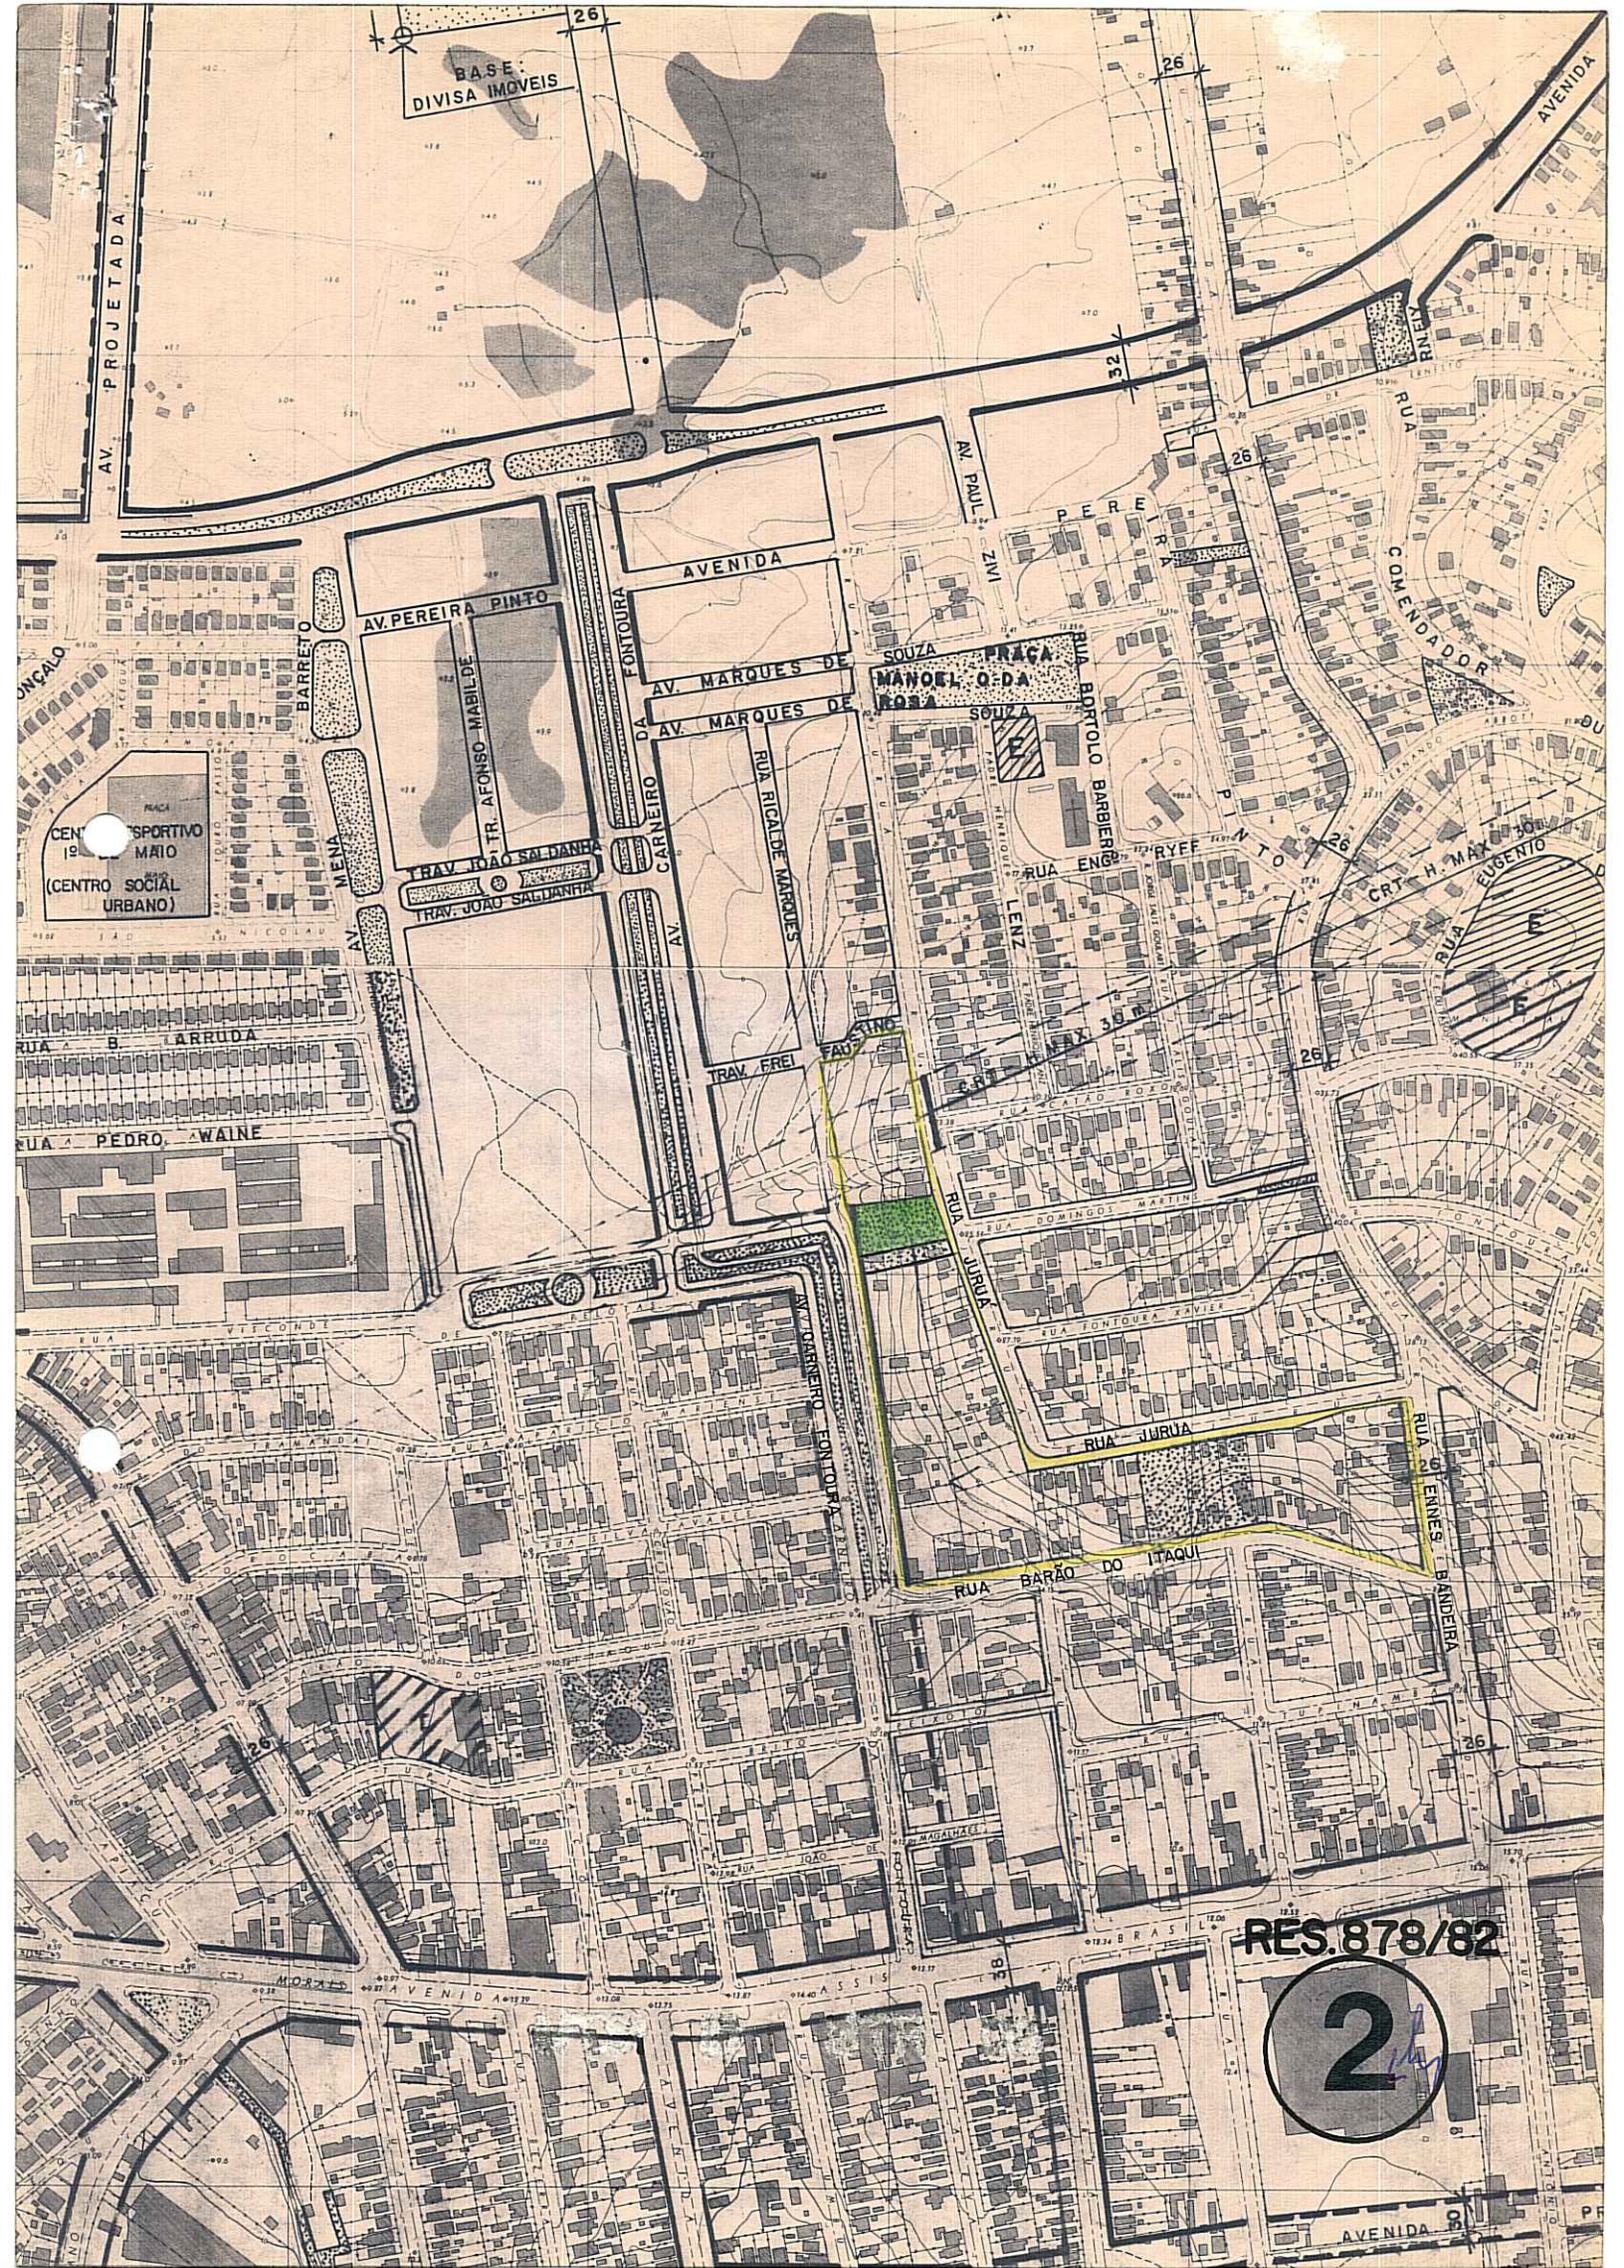

PRACA  
CENTRO SPORTIVO  
MAIO  
(CENTRO SOCIAL  
URBANO)

PRACA  
MANOEL O. DA  
ROSA  
SOUZA

RES. 878/82

2