



ASSUNTO: Eliminação de "Cul de Sac" e passagem para pedestres.

HOMOLOGO

EM 27 DE setembro DE 1982

Guilherme Socias Villela

PREFEITO
Guilherme Socias Villela

O CONSELHO MUNICIPAL DO PLANO DIRETOR DE DESENVOLVIMENTO URBANO, EM SESSÃO REALIZADA NO DIA vinte e dois de setembro de mil novecentos e oitenta e dois ----- face ao disposto no artigo 263 da Lei Complementar nº 43 de 21.07.1979, aprova:

A supressão de "Cul de Sac" e passagem para pedestres previstos no quarteirão delimitado pela Av. Carlos Gomes e ruas Campos Sales, Gregor Mendel, Alcides Gonzaga, Senador Annibal Di Primo Beck e Anita Garibaldi, conforme graficado em Planta "2" anexa.

Porto Alegre, 22 de setembro de 1982

[Handwritten signatures]

PRESIDENTE
[Handwritten signatures]
[Handwritten signatures]
[Handwritten signatures]
[Handwritten signatures]
[Handwritten signatures]
[Handwritten signatures]
[Handwritten signatures]

[Handwritten signature]

CONSELHEIRO RELATOR
[Handwritten signatures]
[Handwritten signatures]
[Handwritten signatures]
[Handwritten signatures]
[Handwritten signatures]



ASSUNTO:

Eliminação de "Cul de Sac" e passagem para pedestres.

JUSTIFICATIVA


A eliminação do traçado previsto pelo 1º PDDU tem por finalidade evitar a incidência do mesmo sobre propriedades particulares. A nova solução não implica em prejuízo a malha urbana local.

A presente Resolução foi originada através do processo nº 70.530/82.

Porto Alegre, 22 de setembro de 1982.

PRESIDENTE

CONSELHEIRO RELATOR

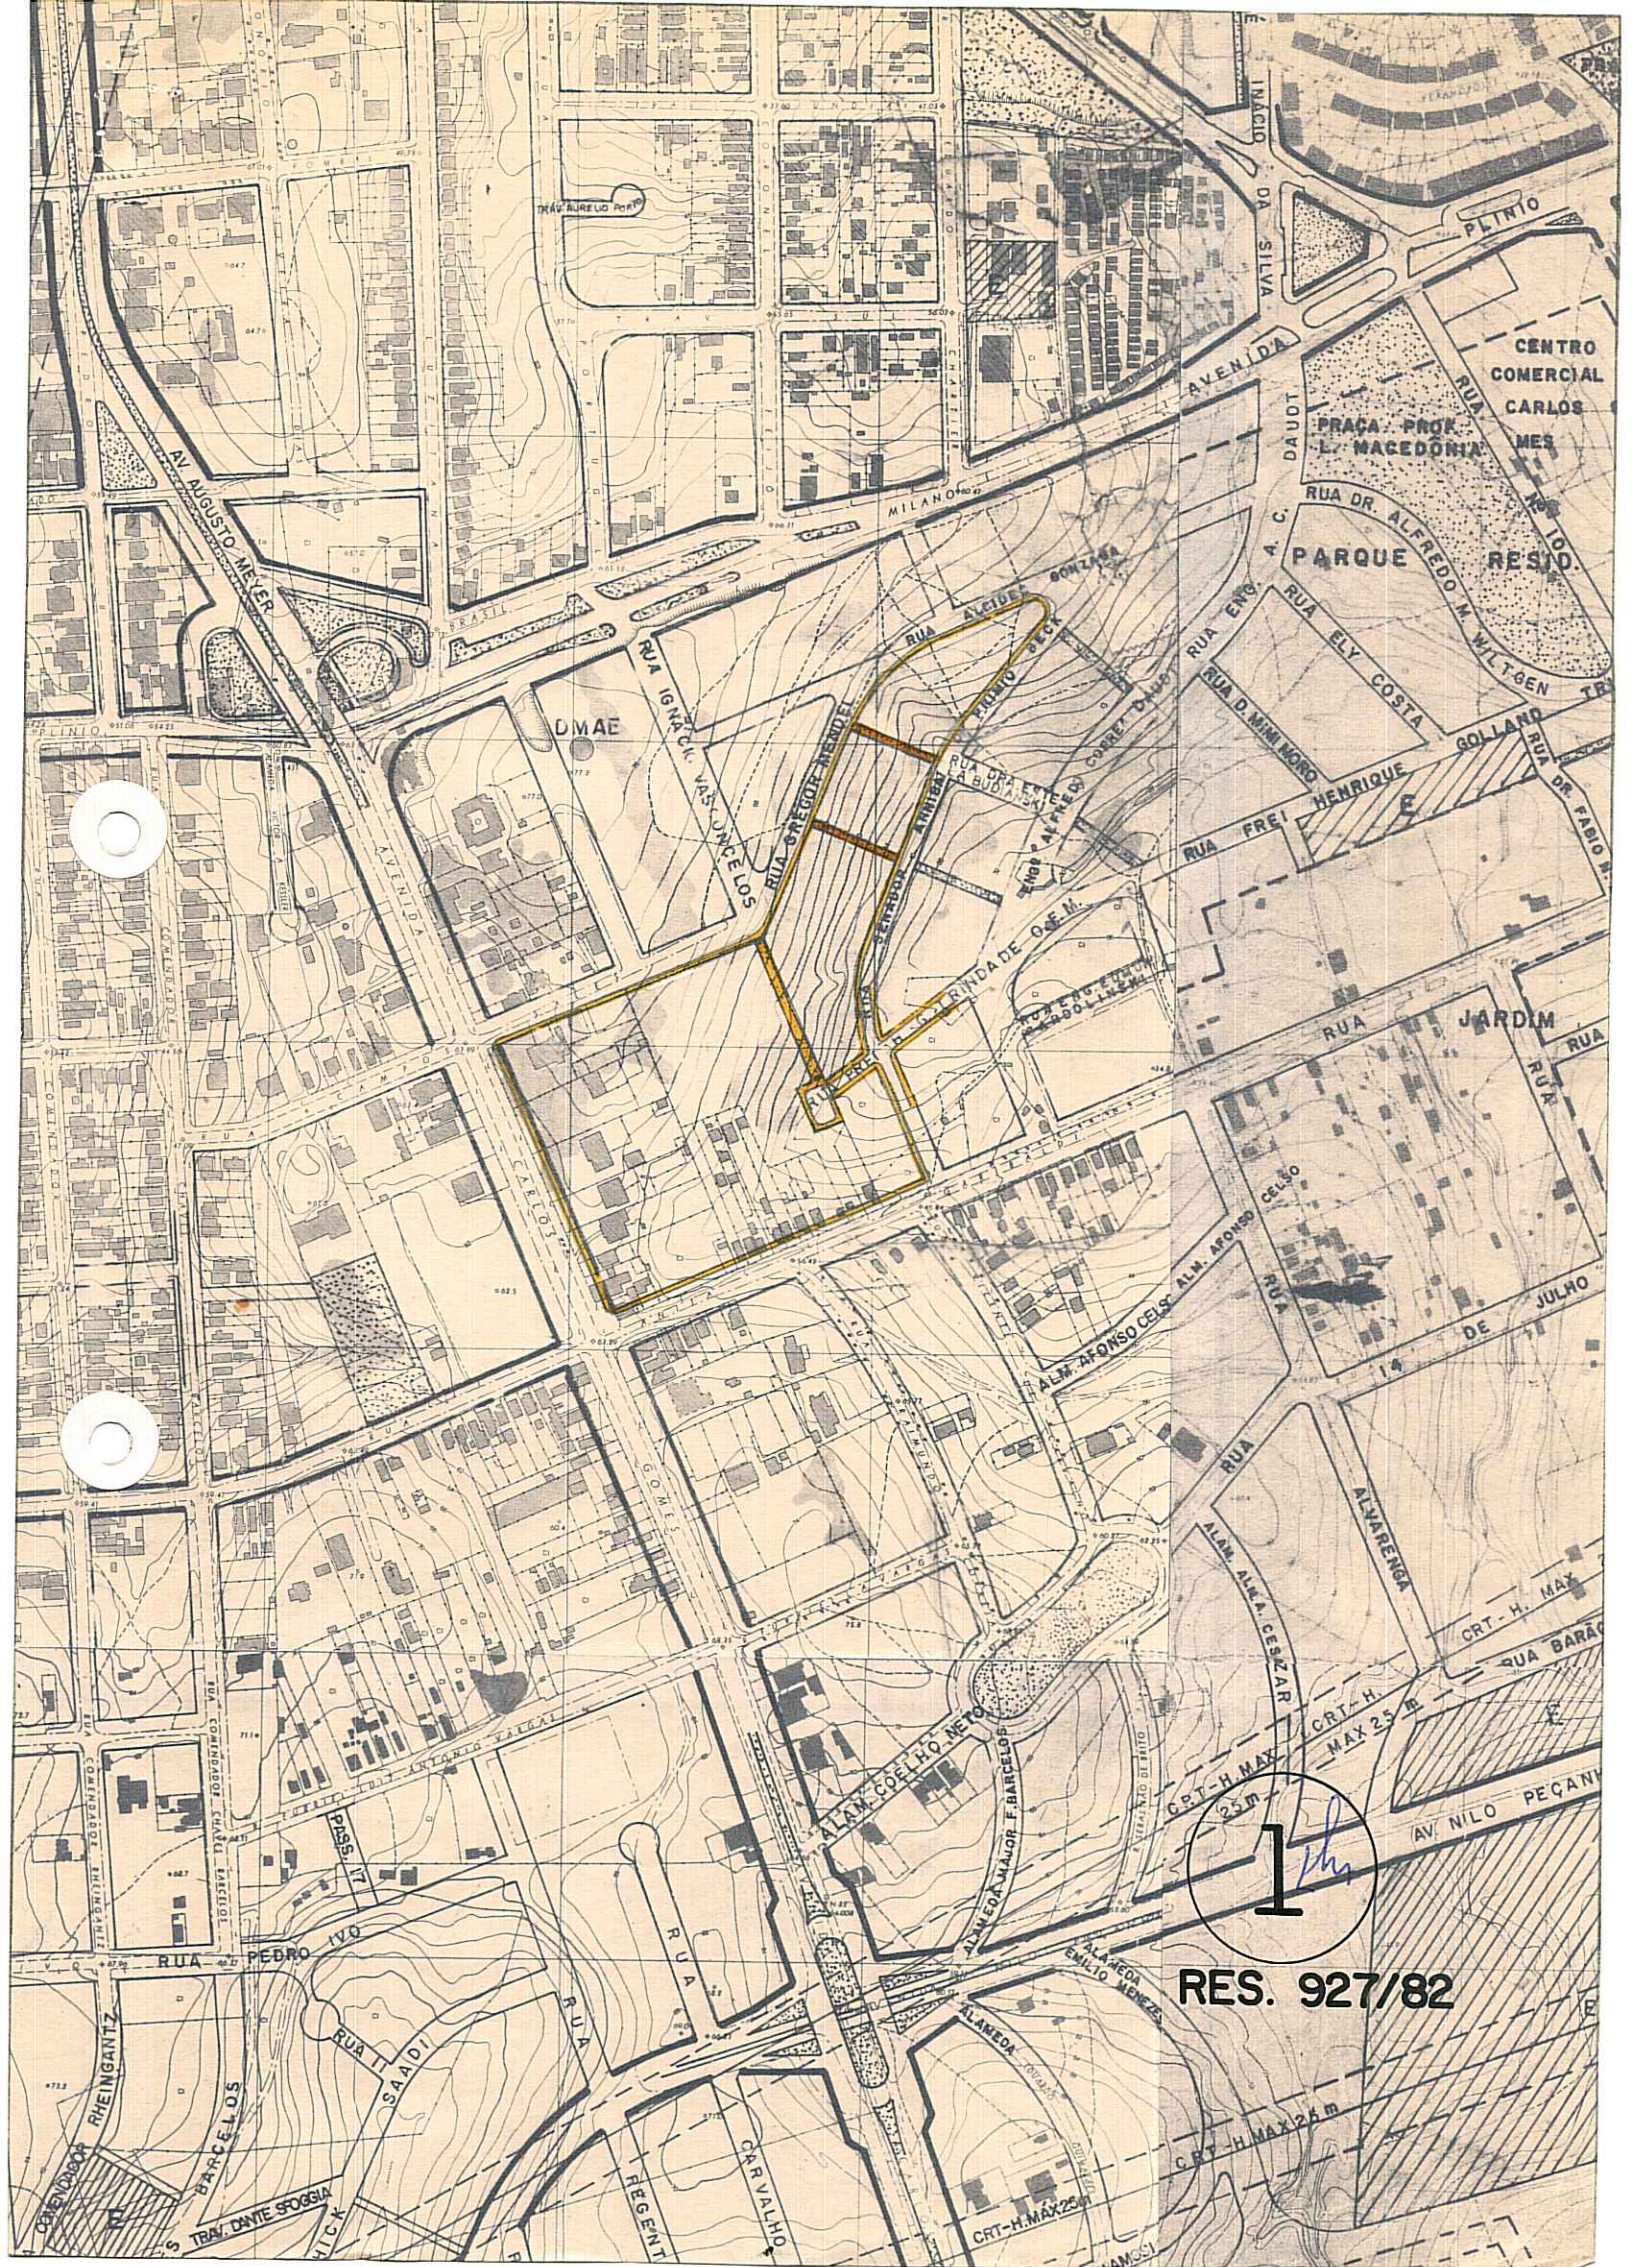

TRAV. BUREAU PORT

AV. INACIO DA SILVA

PLINIO

CENTRO COMERCIAL

RUA CARLOS MES

PRACA PROF. L. MACEDONIA

PARQUE RESID.

RUA DR. ALFREDO M. WLT-GEN

RUA ELY COSTA

RUA D. MARI MORG

RUA FREI HENRIQUE

RUA DR. FABIO M.

RUA JARDIM

RUA DE JULHO

ALM. AFONSO CELSO

RUA ALM. AFONSO CELSO

RUA ALM. ALCA CESAR

ALM. ALCA CESAR

RUA ALM. ALCA CESAR

RUA ALM. ALCA CESAR

RES. 927/82

CRT-H MAX 25m

CRT-H MAX 25m

CRT-H MAX 25m

CRT-H MAX 25m

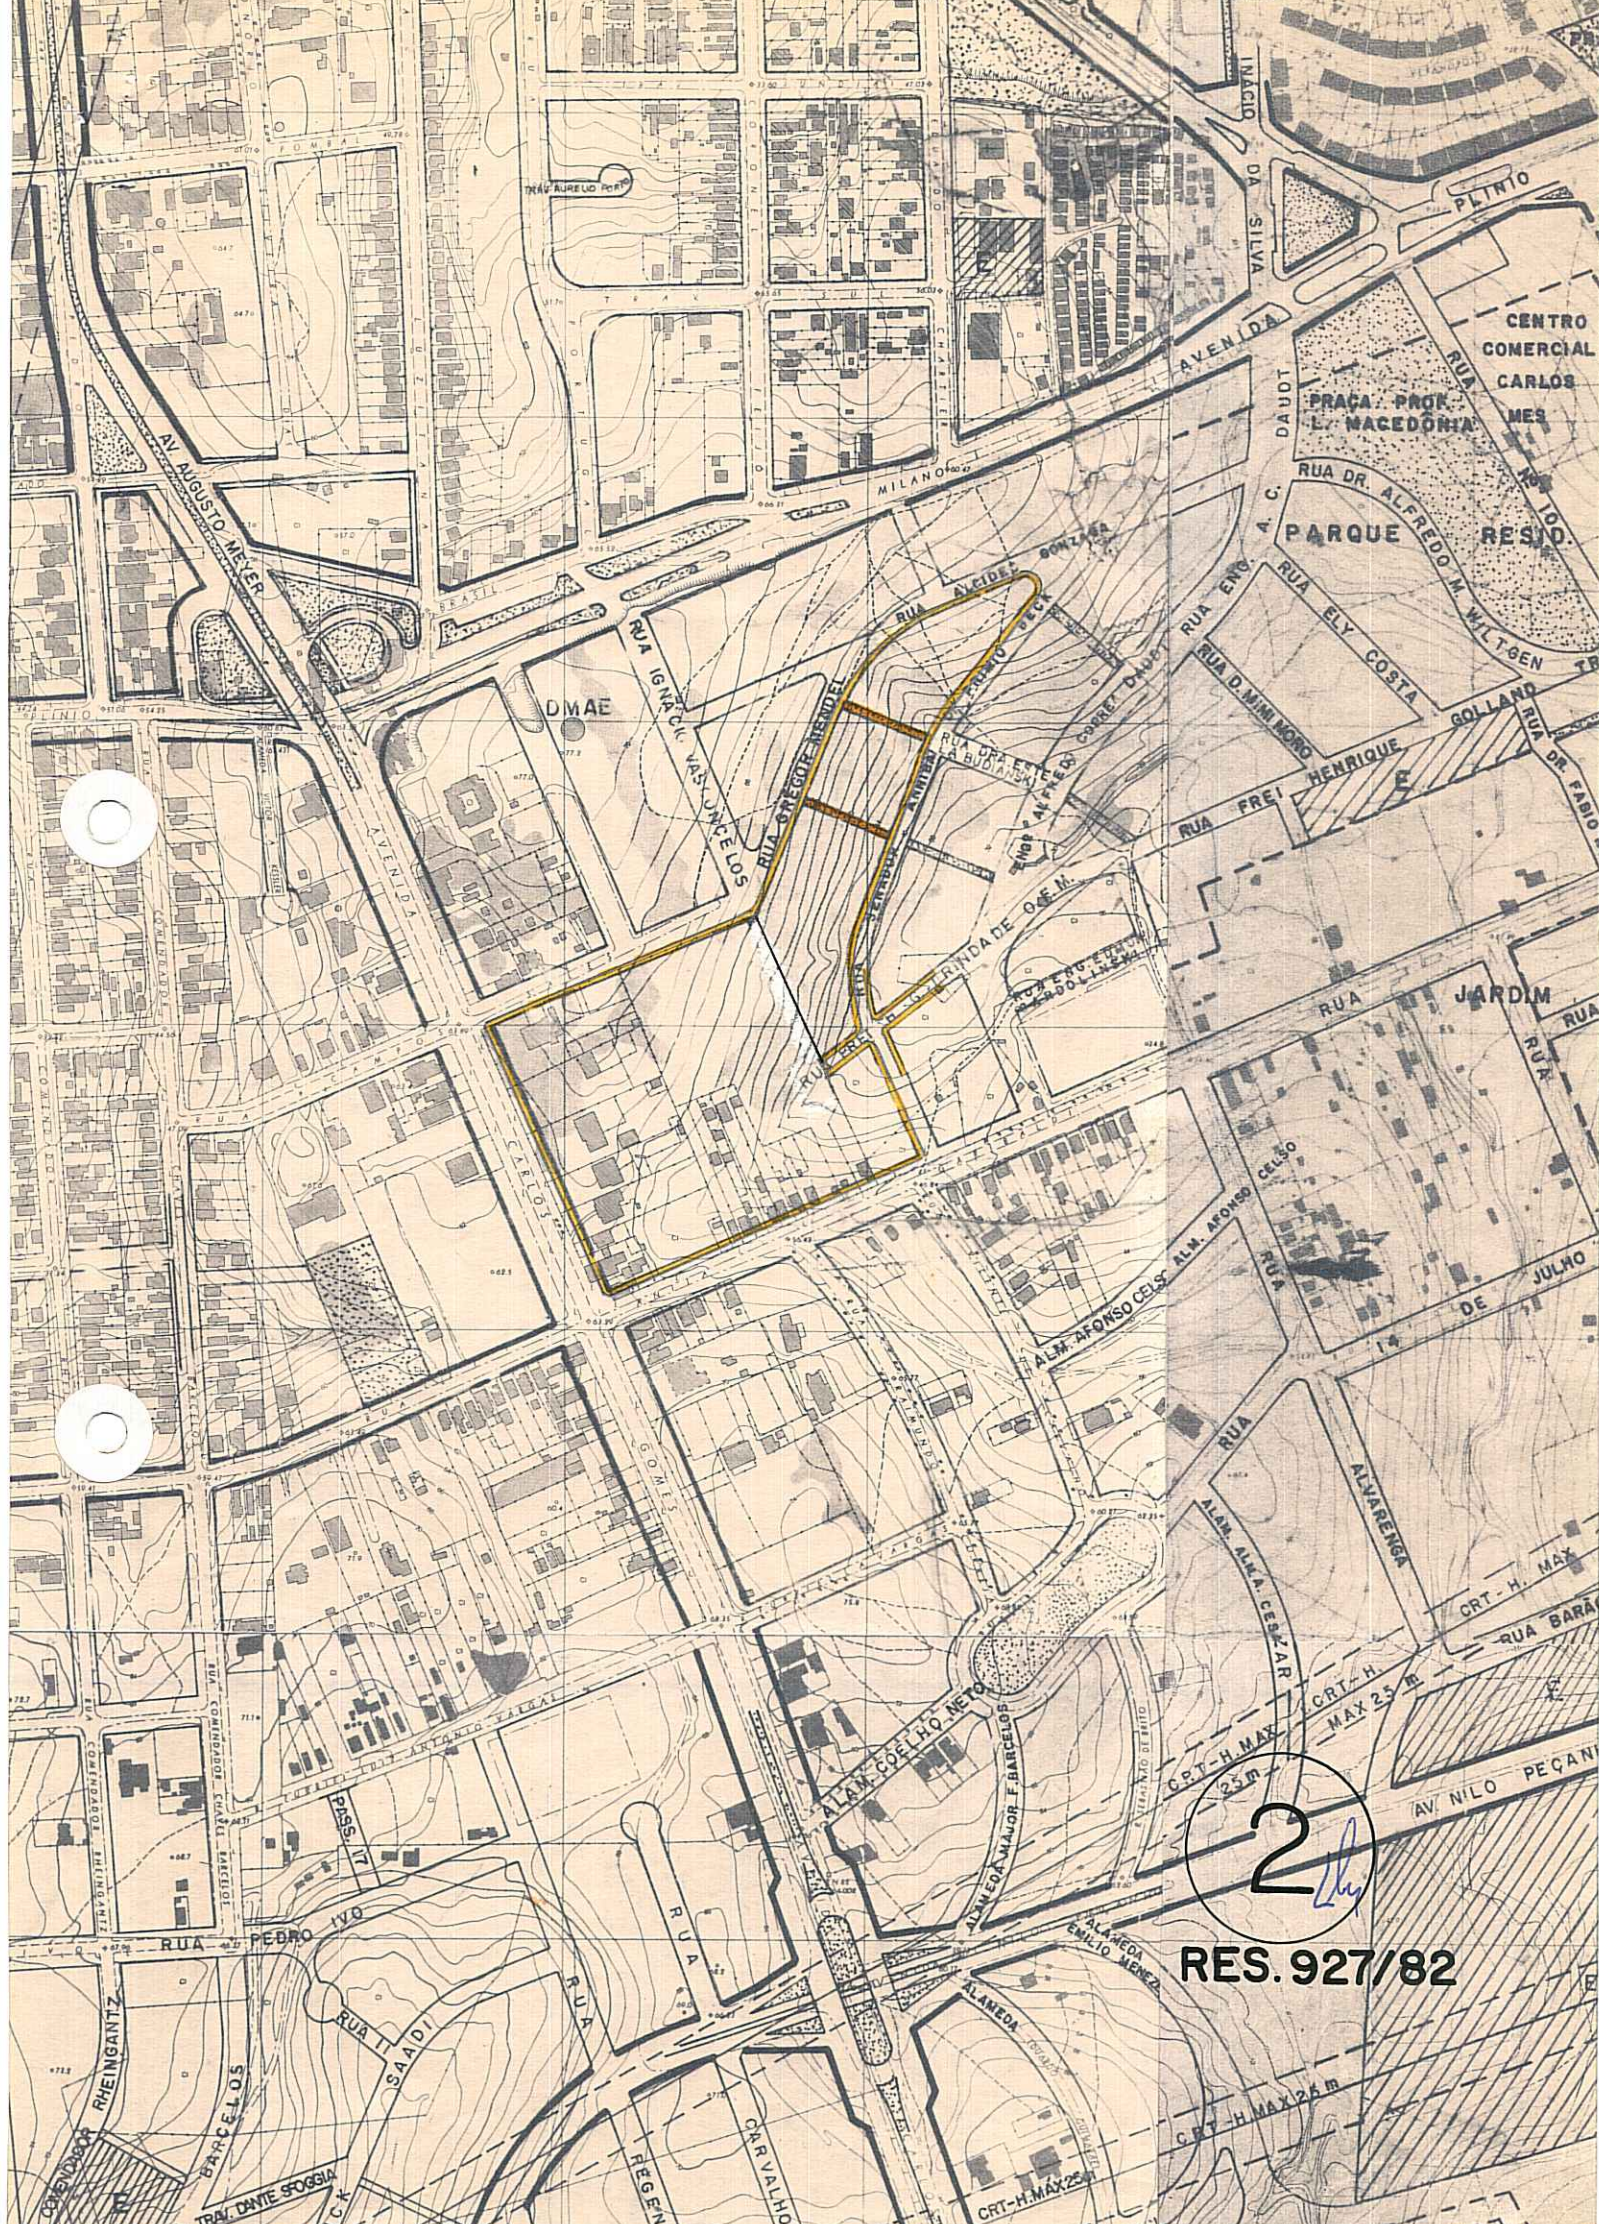

2
RES. 927/82