



ASSUNTO: Alteração de traçado viário

HOMOLOGO

EM 18 DE Janeiro DE 19 83

Guilherme Socias Villela

PREFEITO
Guilherme Socias Villela

O CONSELHO MUNICIPAL DO PLANO DIRETOR DE DESENVOLVIMENTO URBANO, EM SESSÃO REALIZADA NO DIA doze de janeiro de mil novecentos e oitenta e tres face ao disposto no artigo 263 da Lei Complementar nº 43 de 21.07.1979, aprova:

A modificação do traçado viário previsto na área compreendida entre as ruas Comandã, Ursa Maior e Dr. Raul Moreira, de acordo com planta "2" anexa.

Porto Alegre, 12 de janeiro de 1983.

<i>[Signature]</i> _____ PRESIDENTE	<i>[Signature]</i> _____ CONSELHEIRO RELATOR
<i>[Signature]</i> _____ [Illegible]	<i>[Signature]</i> _____ [Illegible]
<i>[Signature]</i> _____ [Illegible]	<i>[Signature]</i> _____ [Illegible]
ASSUNTO: Alteração de traçado viário

JUSTIFICATIVA

A nova definição de traçado se ajusta ao projeto original do loteamento, libera propriedade particular e mantém inalterado o sistema da rede viária local.

Esta Resolução foi originada pelo Processo nº 78.338/82.


Porto Alegre, 12 de janeiro de 1983.




PRESIDENTE



CONSELHEIRO RELATOR

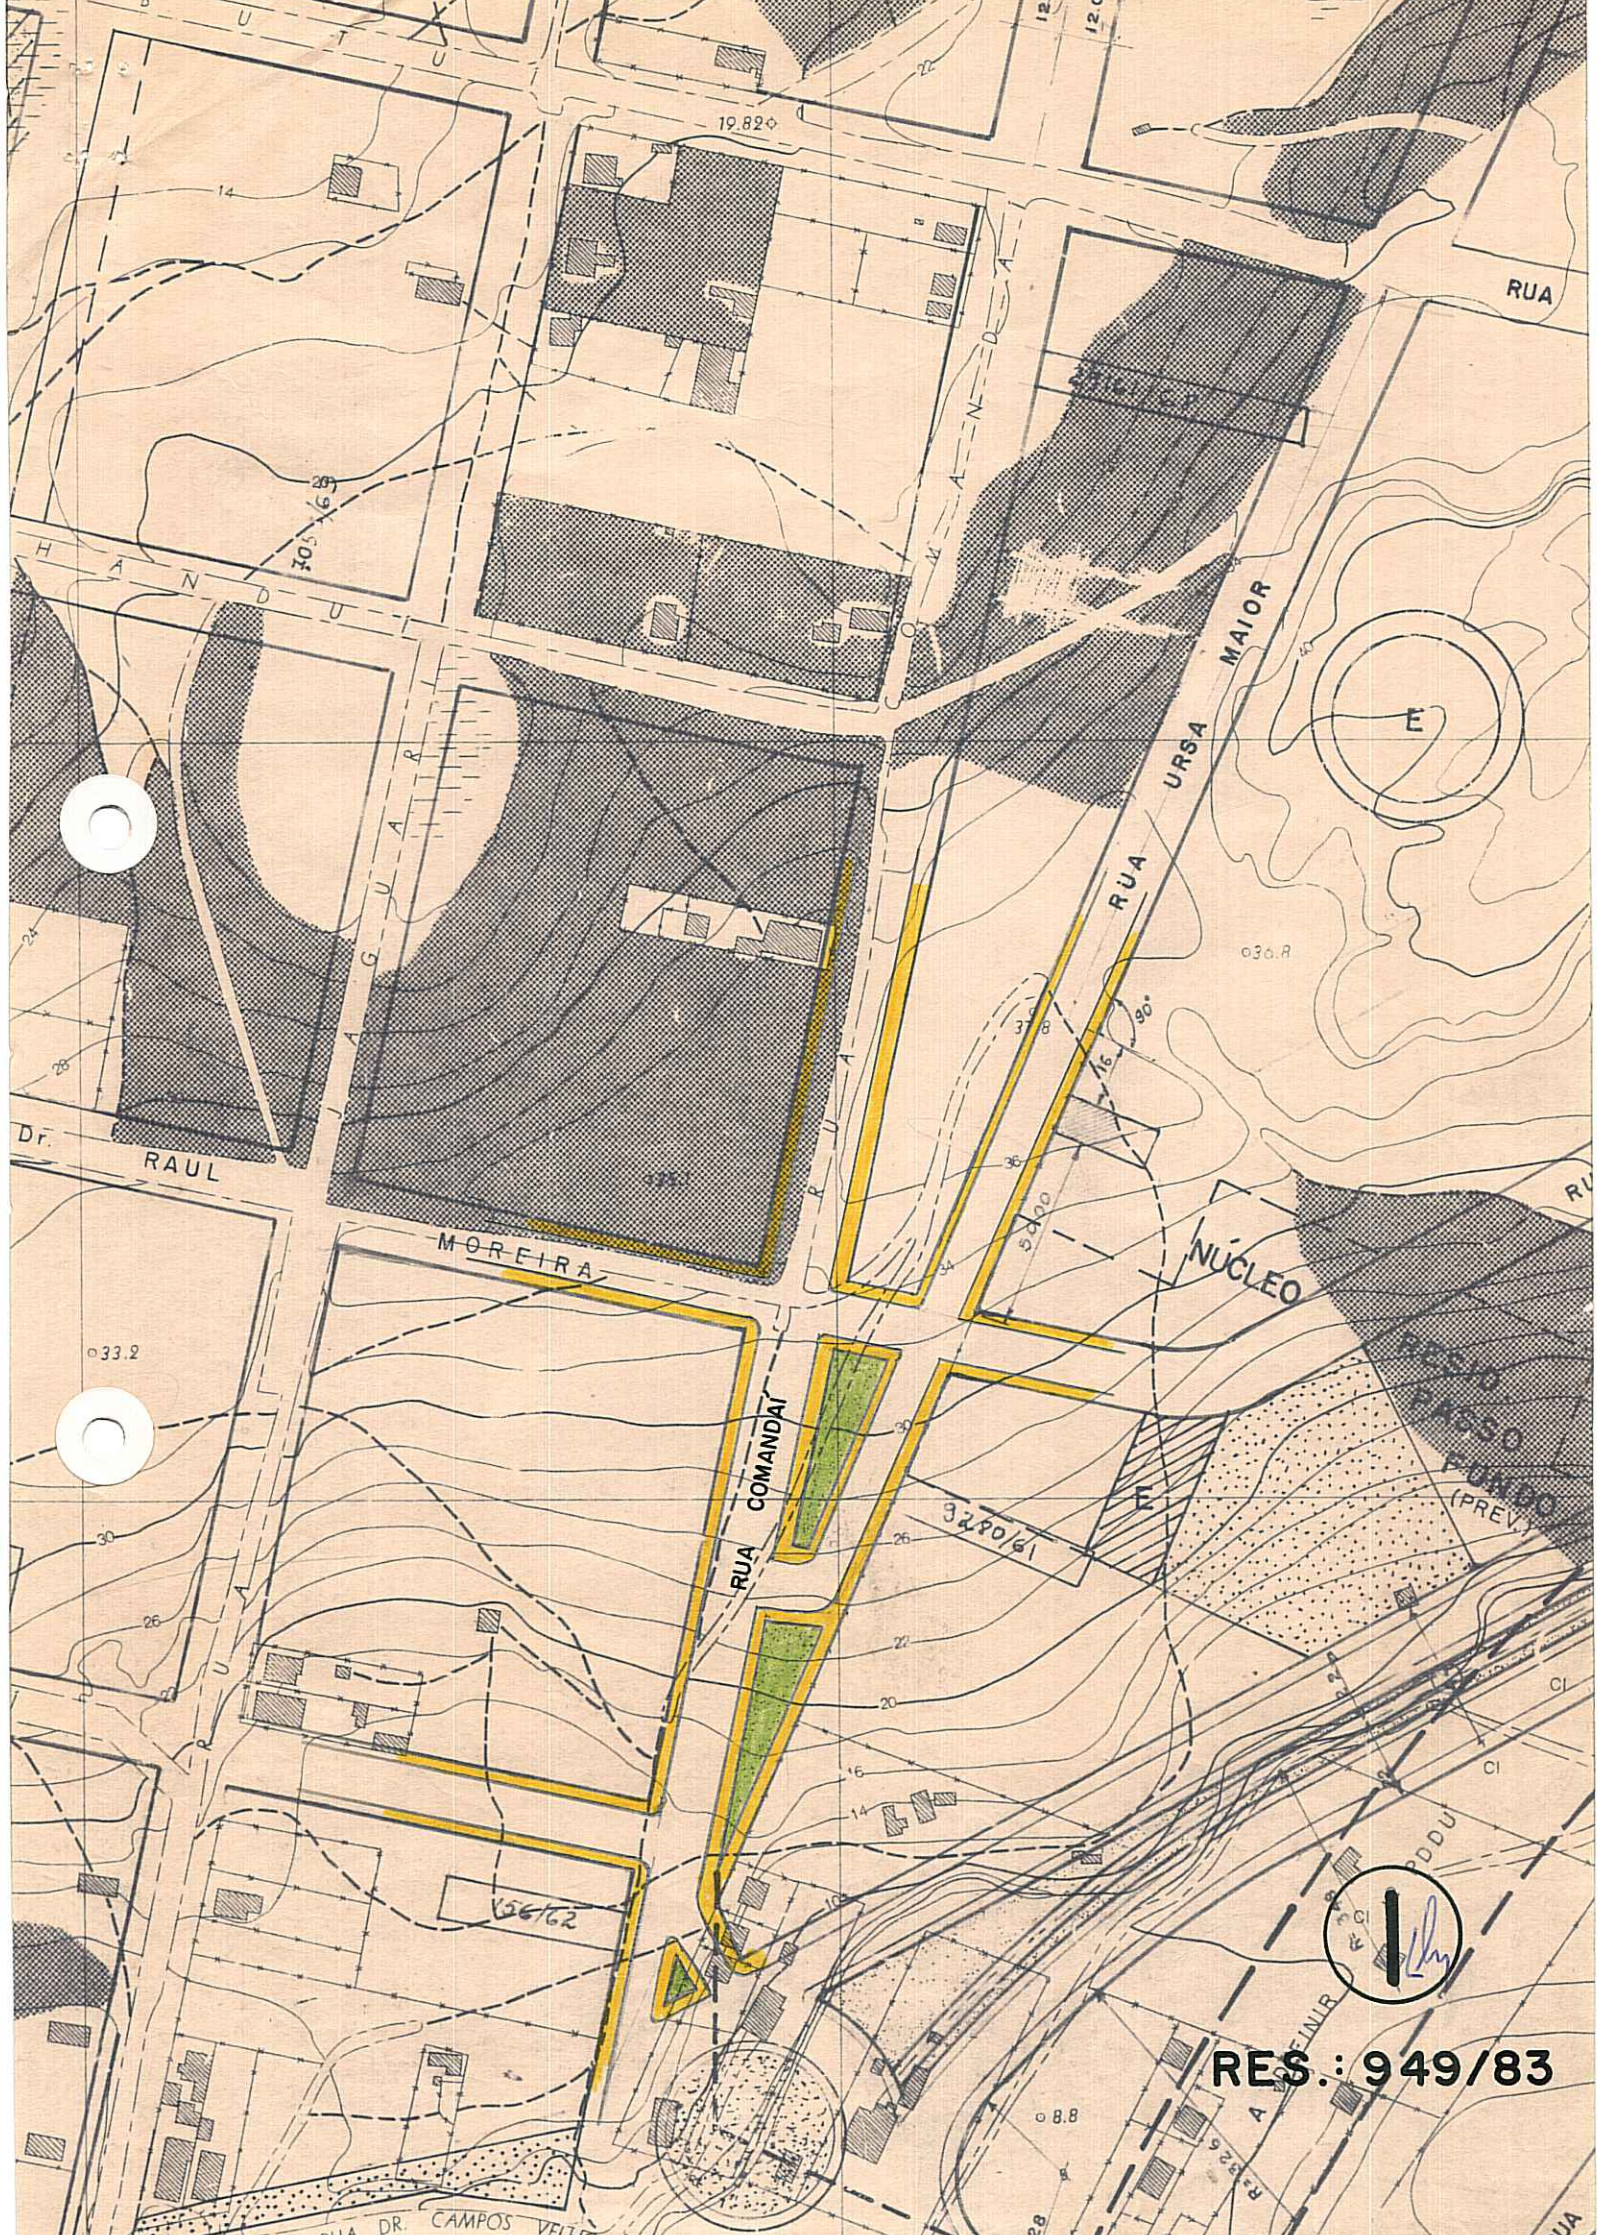

RES.: 949/83

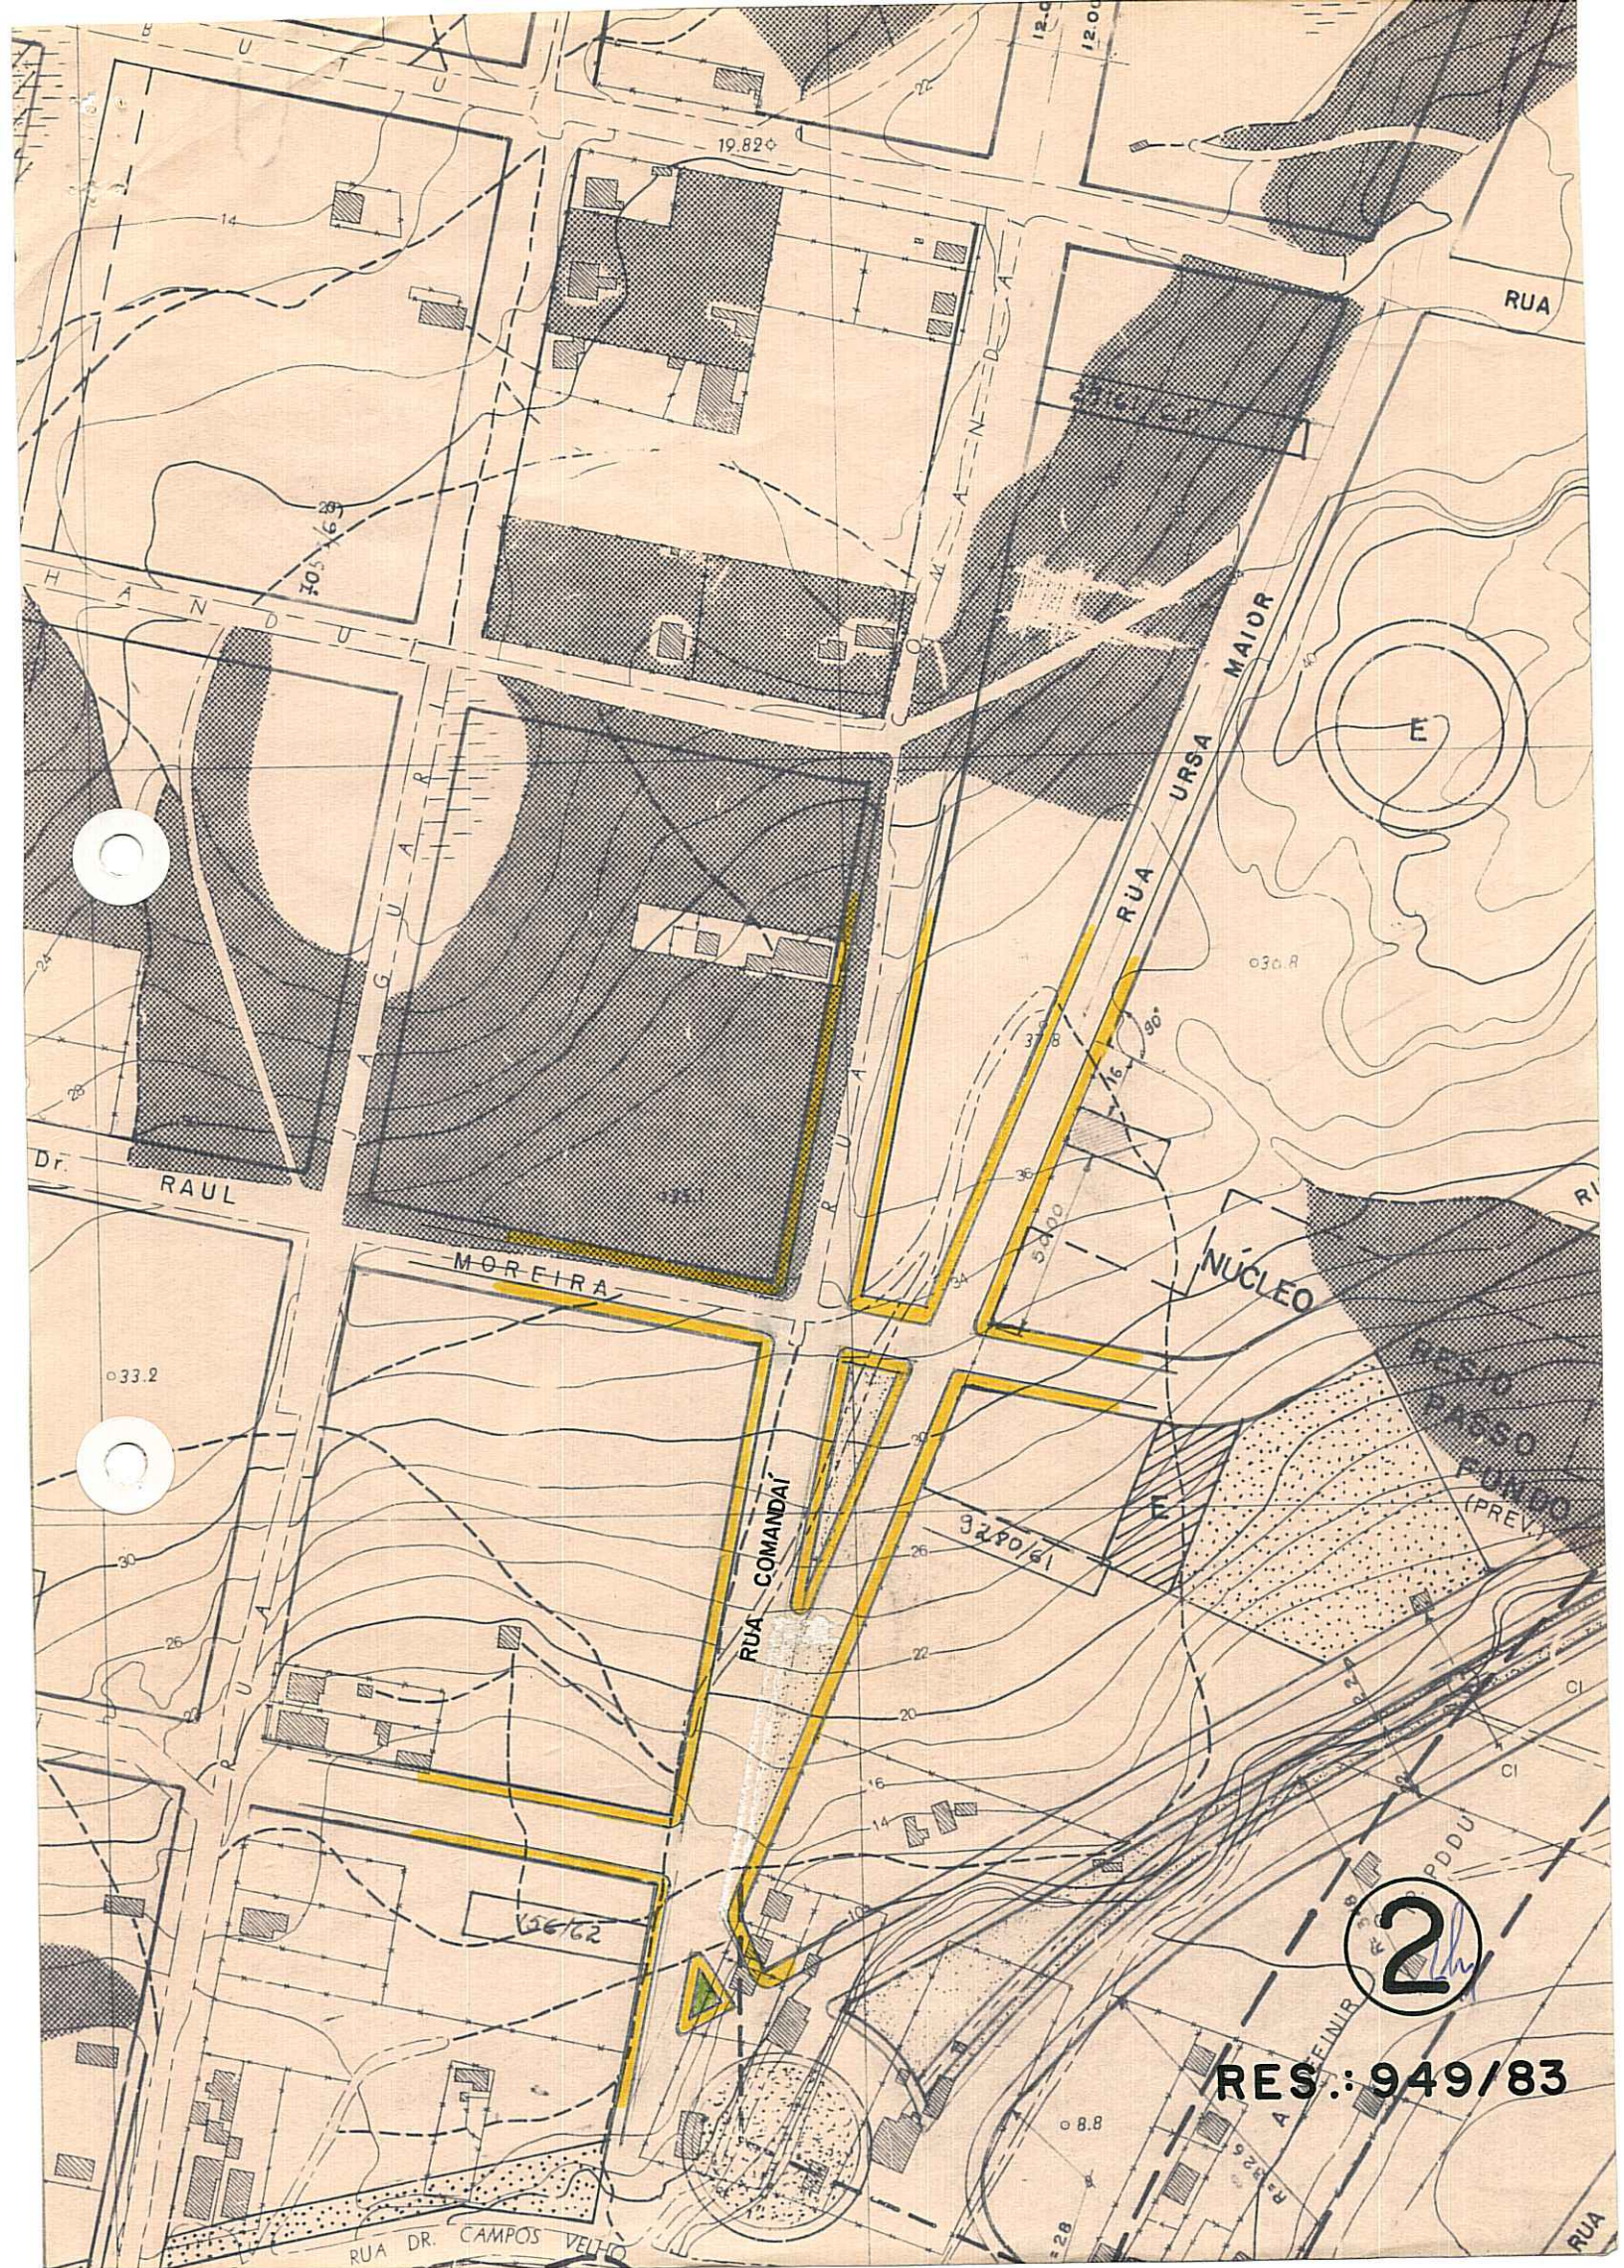

2

RES.: 949/83