



ASSUNTO: Alteração de traçado

LANÇAR
NO LEPD 115000 - LANÇADO
ÍNDICE, traçado
LTP - 137.115 - LANÇADO

HOMOLOGO

EM 28 DE fevereiro DE 1983

Guilherme Socias Villela
PREFEITO
Guilherme Socias Villela

O CONSELHO MUNICIPAL DO PLANO DIRETOR DE DESENVOLVIMENTO URBANO, EM SESSÃO REALIZADA NO DIA vinte e três de fevereiro de 1983 -----, face ao disposto no artigo 263 da Lei Complementar nº 43 de 21.07.1979, aprova:

A alteração de traçado previsto no quarteirão formado pela Avenida Prof. Oscar Pereira e ruas Cel. Aparício Borges, Pedro Boticário e Dom Vital, conforme configurado na planta "2" anexa.

Porto Alegre, 23 de fevereiro de 1983.

<i>[Signature]</i>	<i>[Signature]</i>
PRESIDENTE	CONSELHEIRO RELATOR
<i>[Signature]</i>	<i>[Signature]</i>
<i>[Signature]</i>	<i>[Signature]</i>
<i>[Signature]</i>	<i>[Signature]</i>
<i>[Signature]</i>	<i>[Signature]</i>
<i>[Signature]</i>	<i>[Signature]</i>
<i>[Signature]</i>	<i>[Signature]</i>
<i>[Signature]</i>	<i>[Signature]</i>
<i>[Signature]</i>	<i>[Signature]</i>
<i>[Signature]</i>	<i>[Signature]</i>
<i>[Signature]</i>	<i>[Signature]</i>
<i>[Signature]</i>	<i>[Signature]</i>
<i>[Signature]</i>	<i>[Signature]</i>
<i>[Signature]</i>	<i>[Signature]</i>



ASSUNTO: Alteração de traçado

JUSTIFICATIVA


A presente modificação visa a liberação de imóvel (Rua Dom Vital nº 115) com projeto aprovado pelo Município antes da incidência de traçado sobre o mesmo motivado pela Resolução nº 830/81.

Esta Resolução foi originada pelo Processo nº 204.707/80.


Porto Alegre, 23 de fevereiro de 1983.



PRESIDENTE



CONSELHEIRO RELATOR

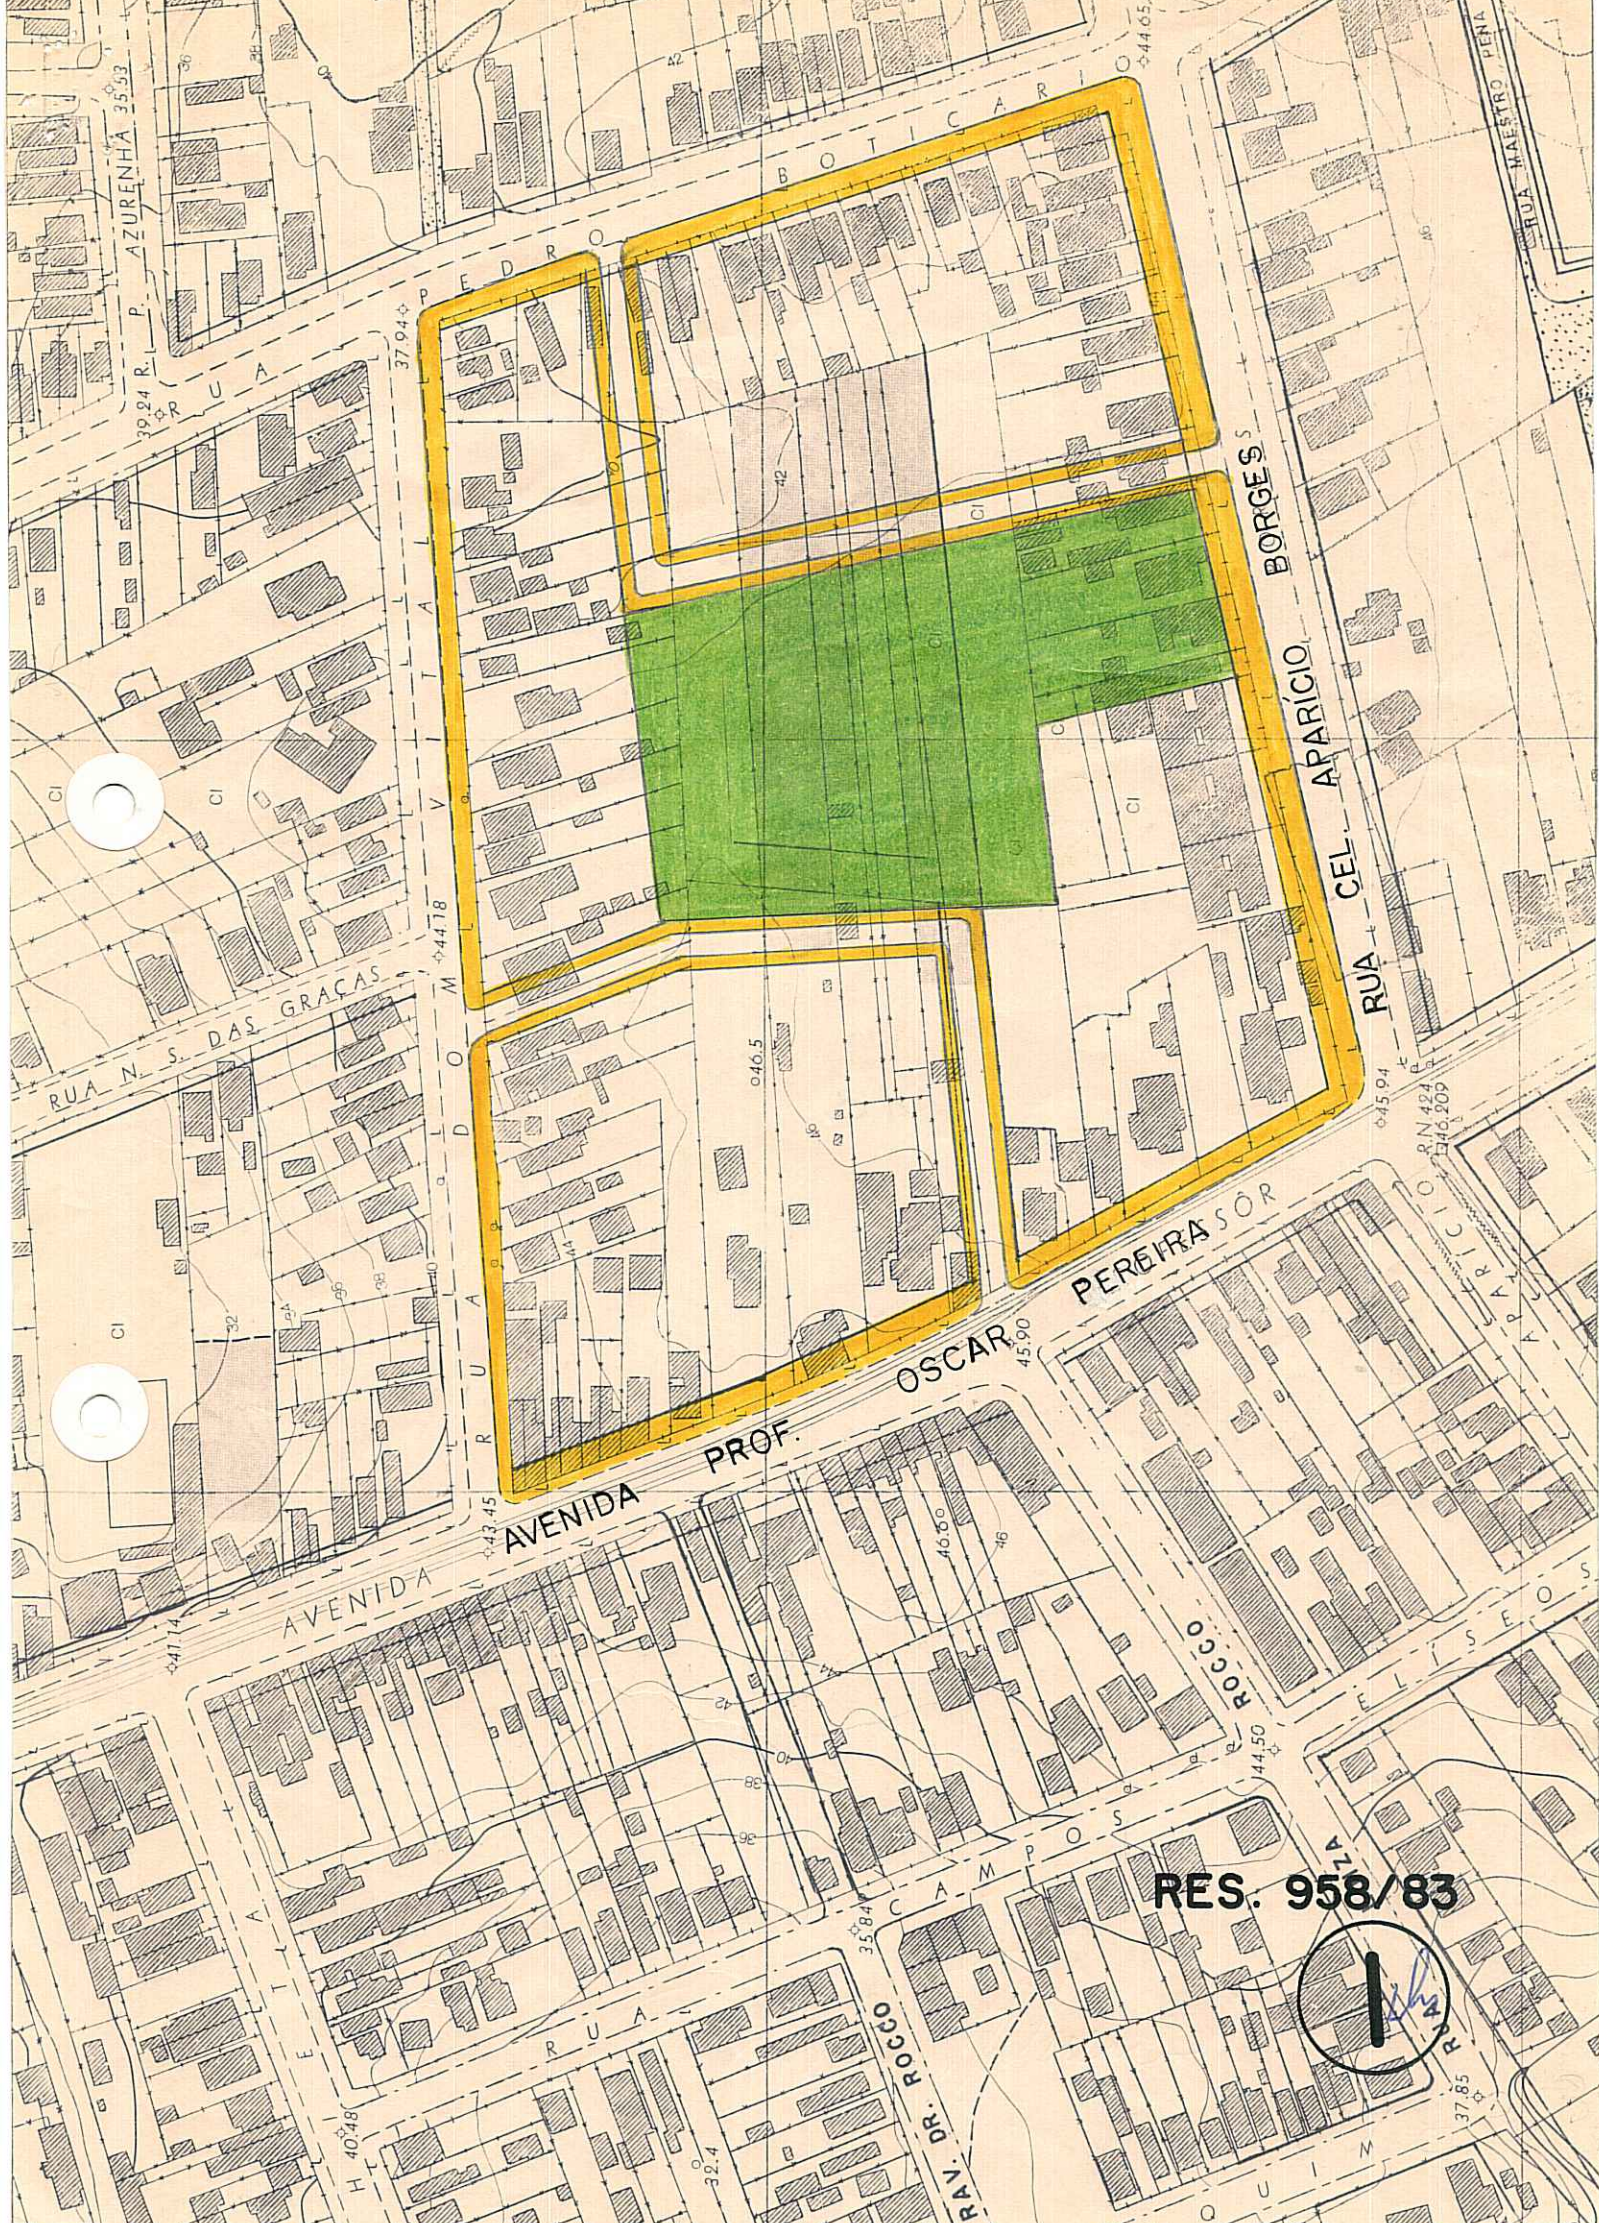


AVENIDA PROF. PEREIRA SÔR

OSCAR 45.90

PEREIRA SÔR

RES. 958/83



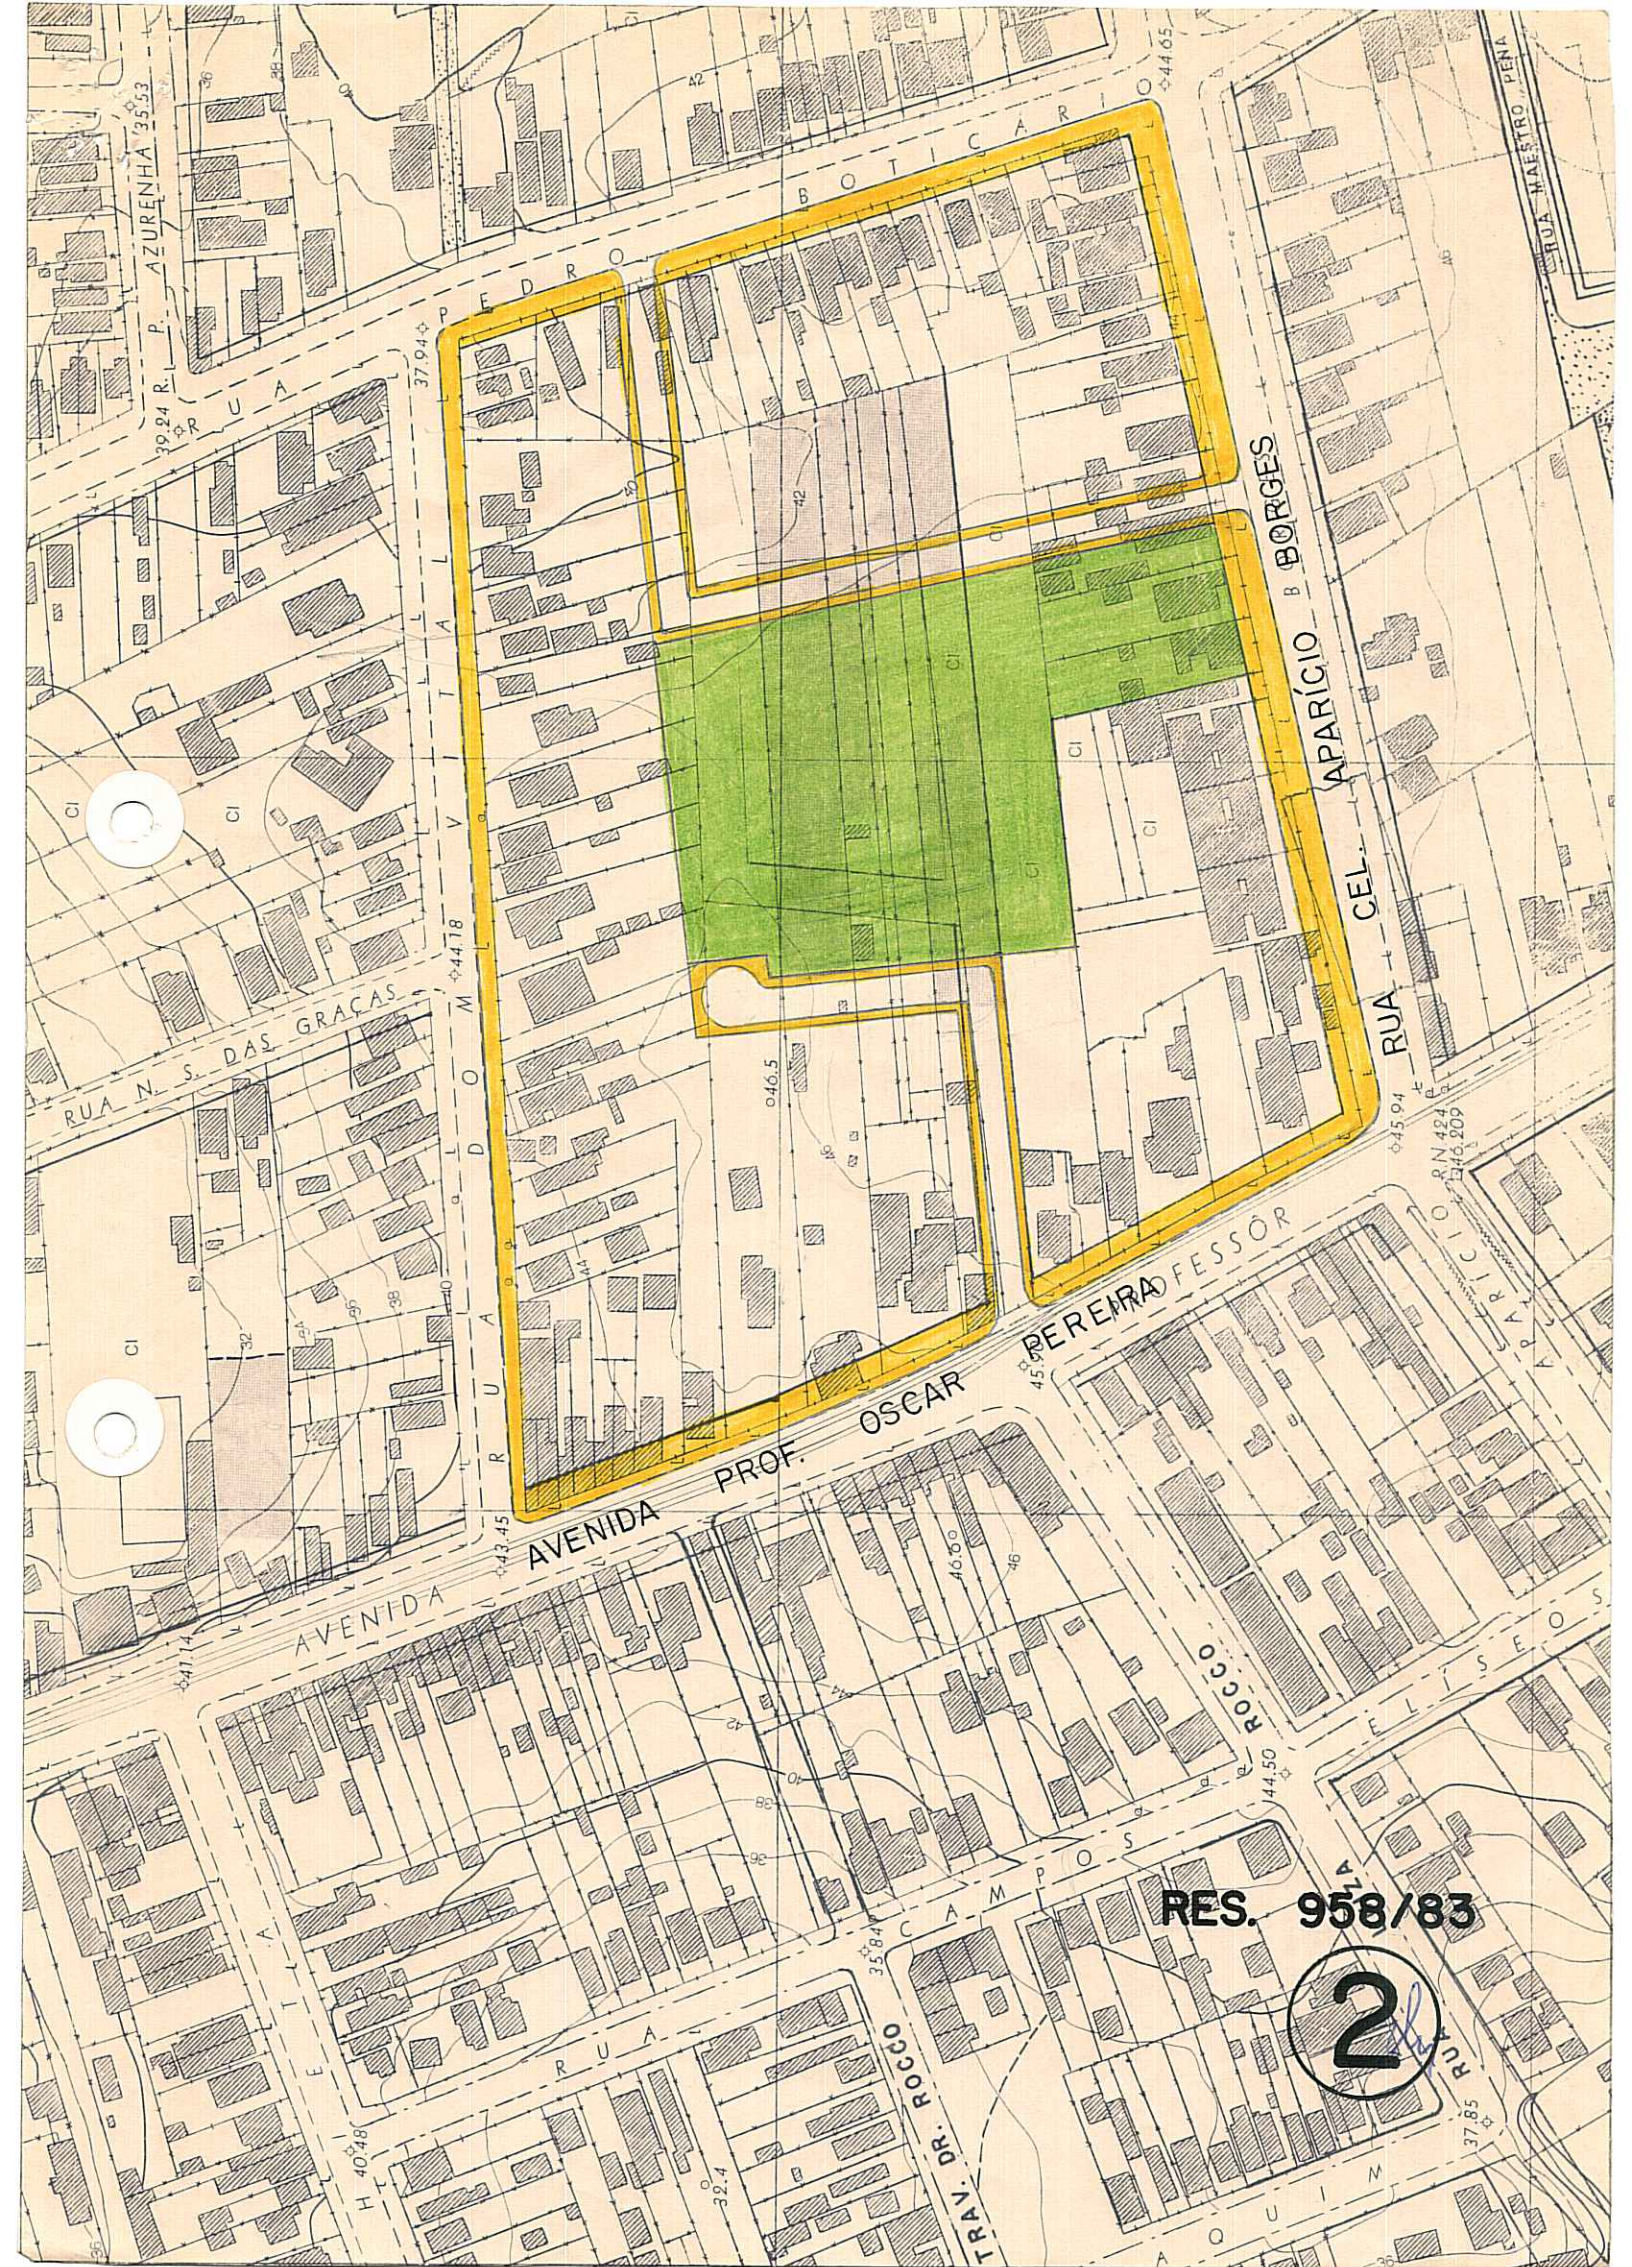

RES. 958/83

2