




ASSUNTO: Eliminação de faixa de isolamento

JUSTIFICATIVA

A extinção da faixa de isolamento industrial instituída pela Lei 2330/61 deve-se a Unidade Territorial Residencial prevista pelo 1º PDDU, caracterizando nestas condições prescindível a manutenção da referida faixa não edificável.

A presente Resolução foi originada pelo Processo nº 215.379/83.


Porto Alegre, 21 de setembro de 1983.

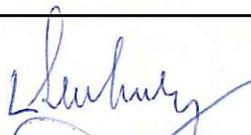

PRESIDENTE




CONSELHEIRO RELATOR

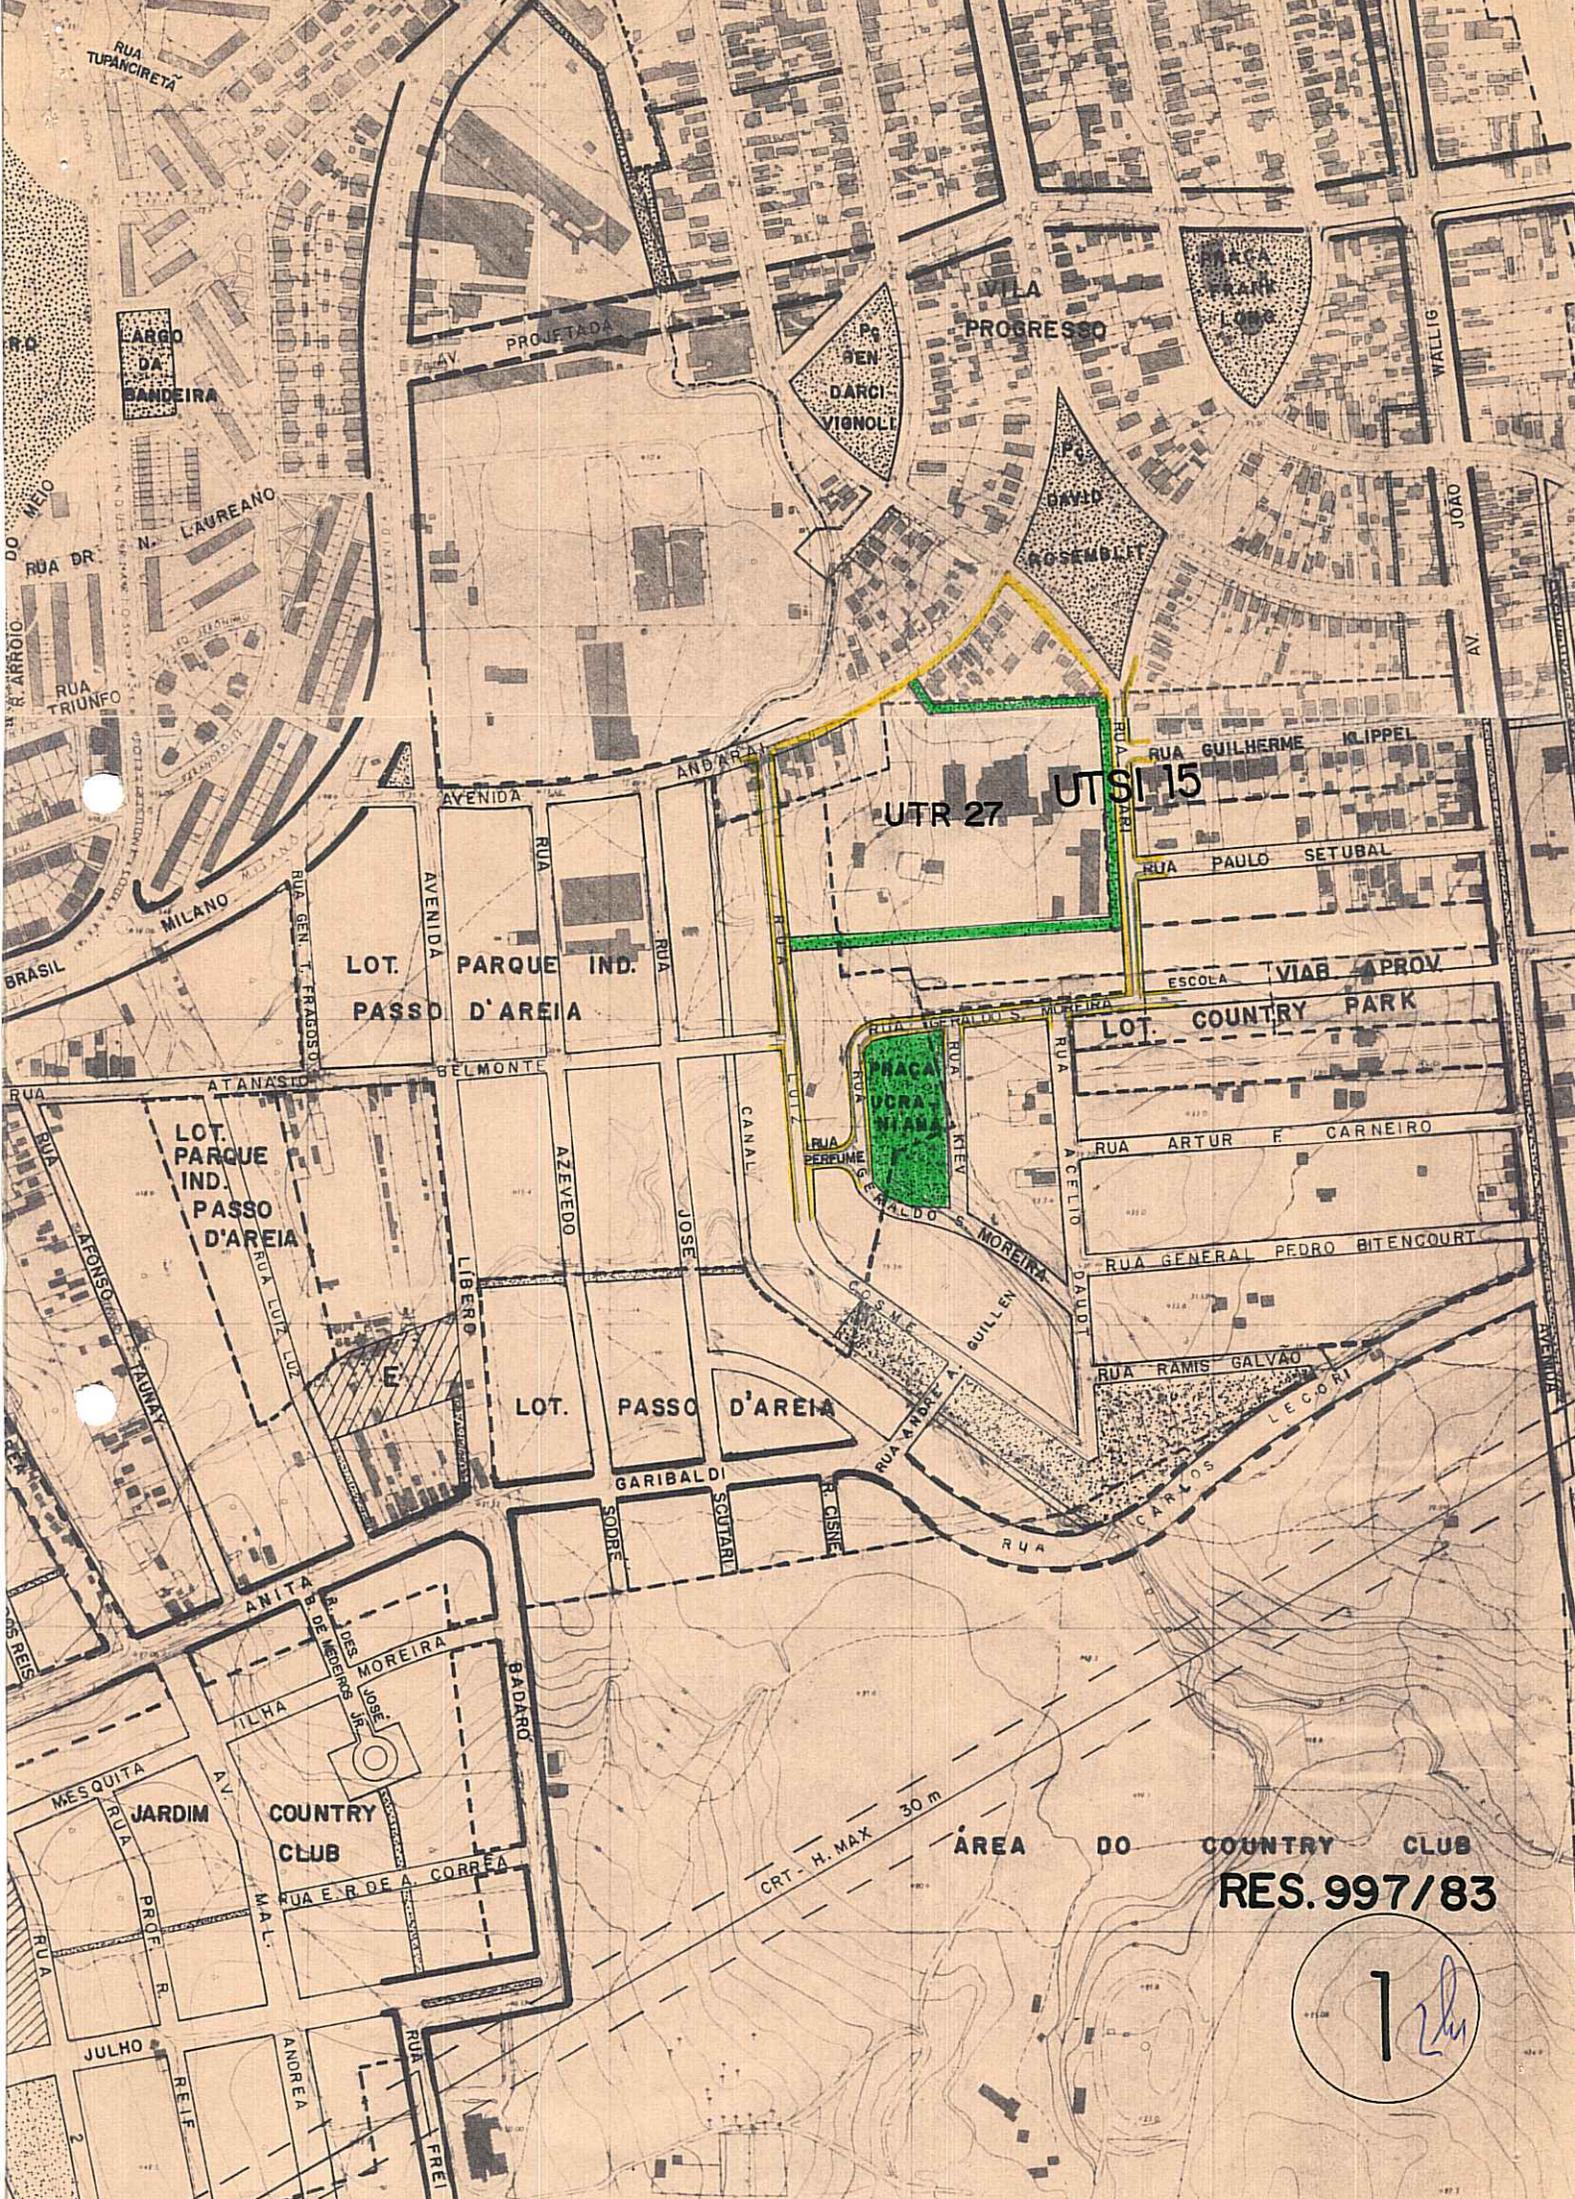

RES. 997/83

1 *[Signature]*

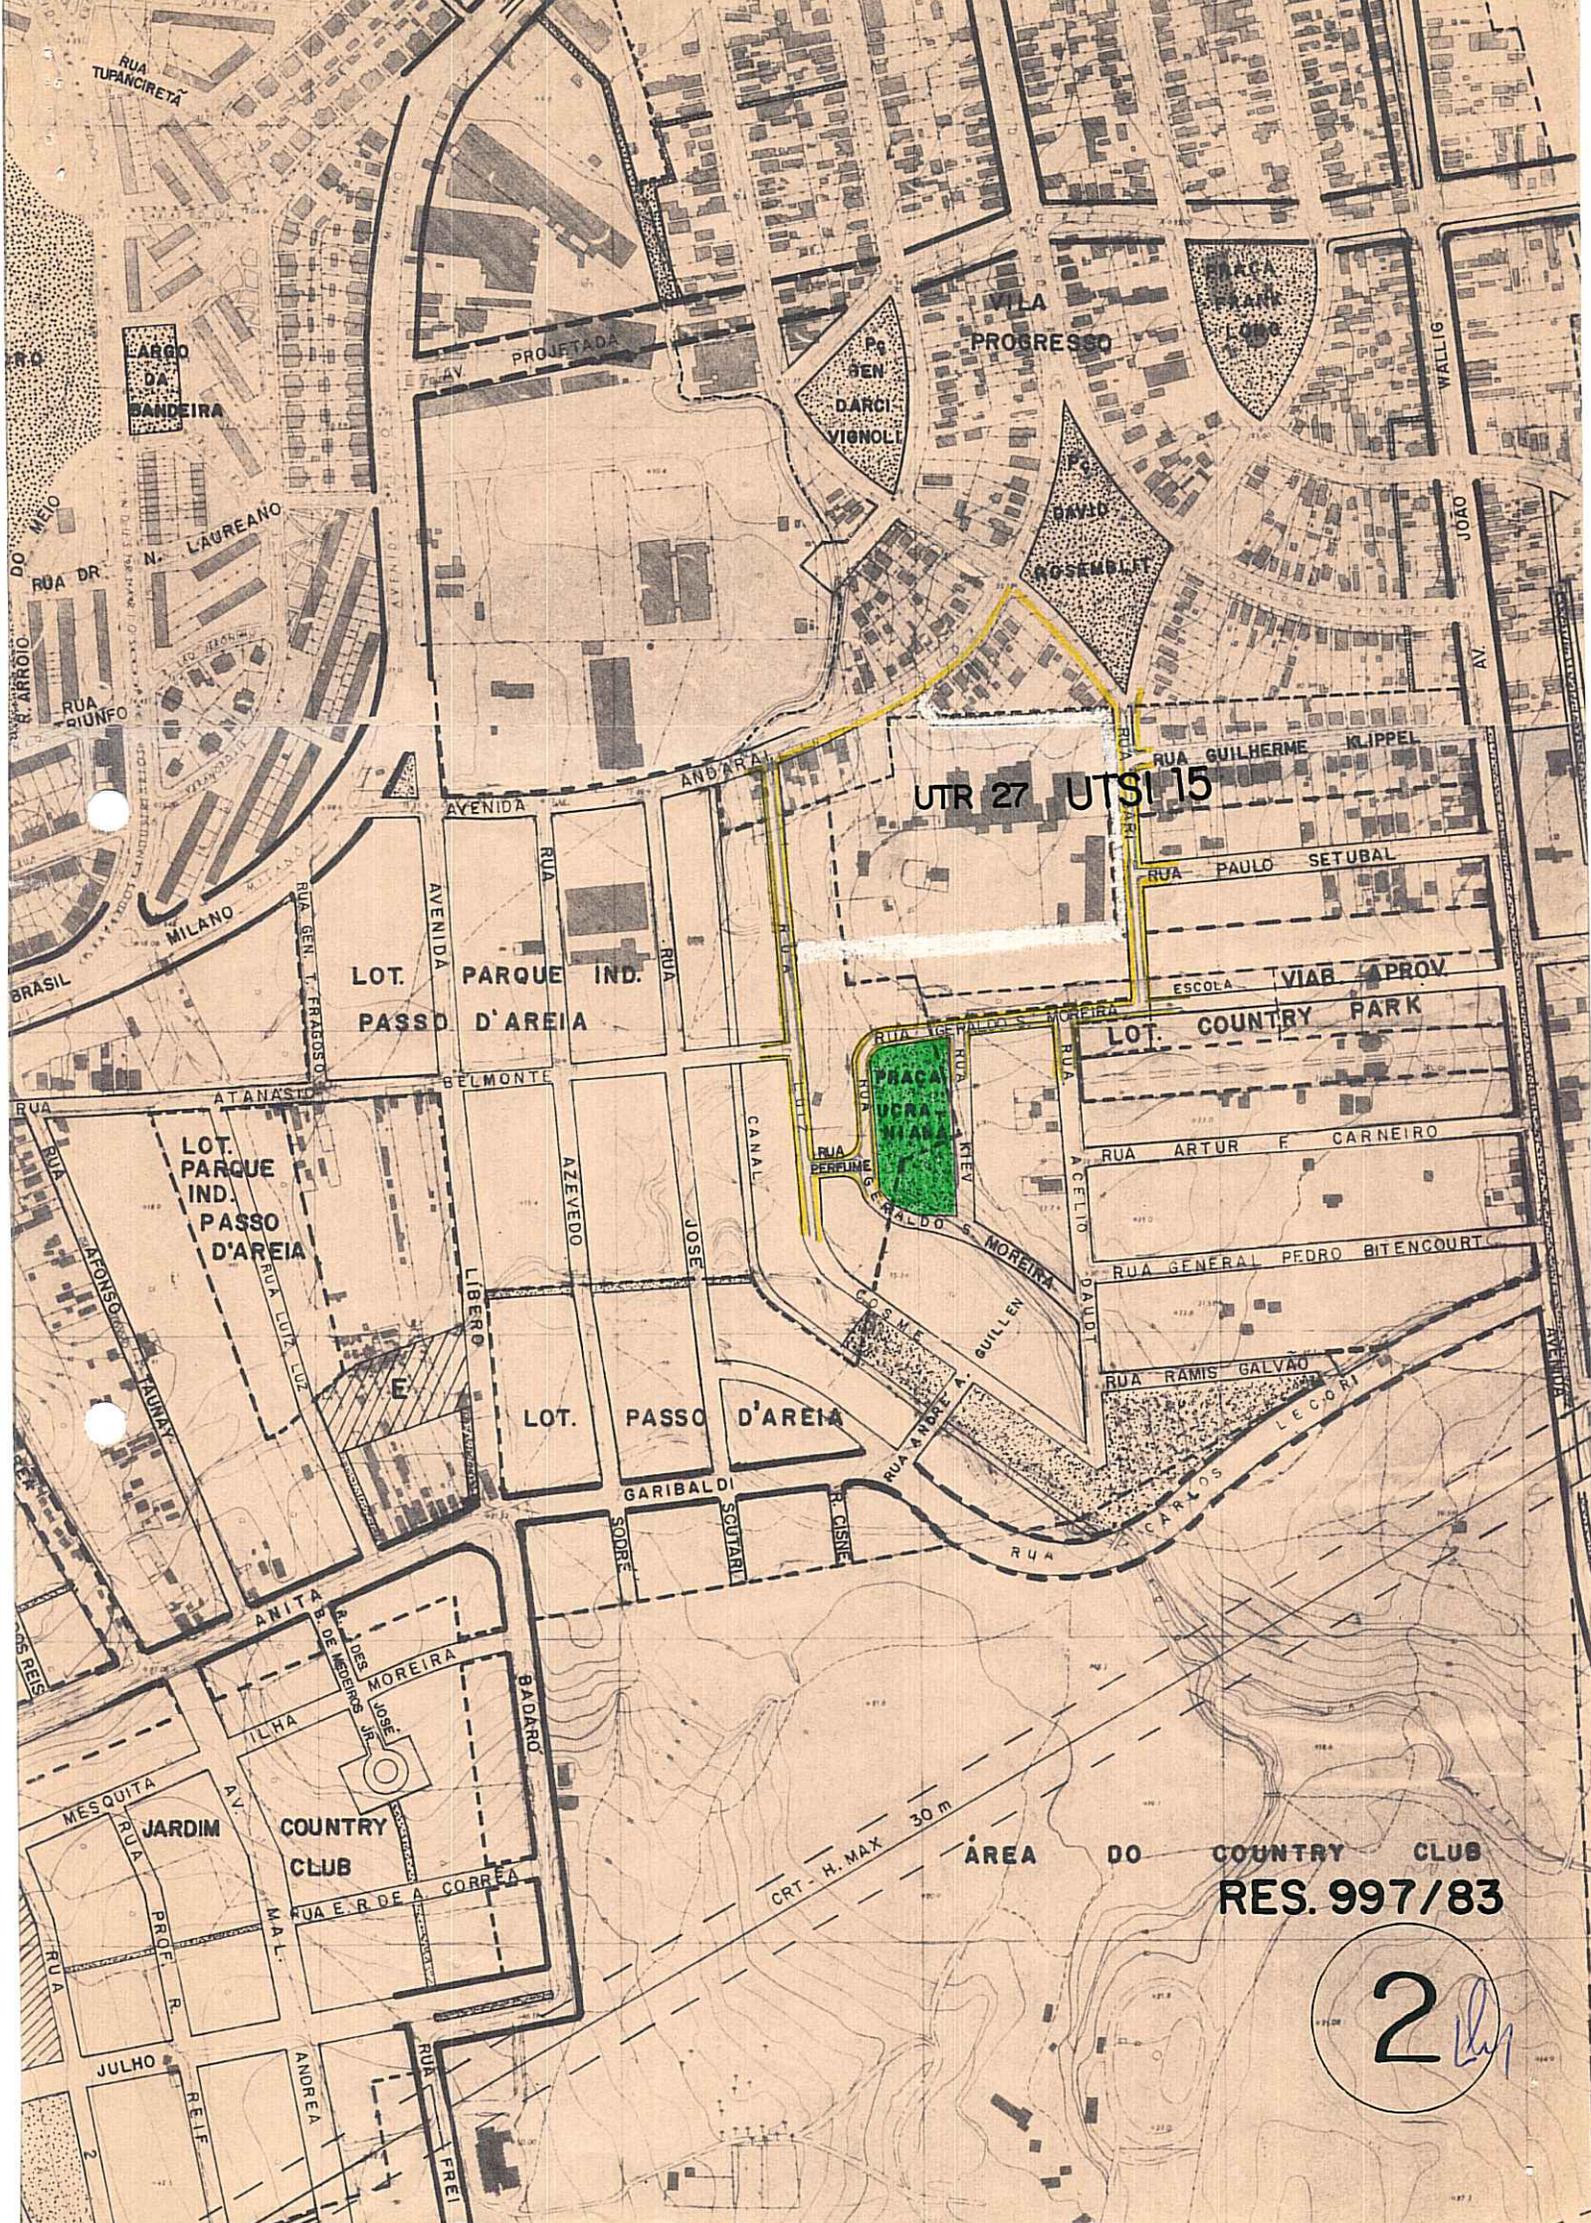

UTR 27 UTSI 15

PRAÇA VIGORANTINA

ÁREA DO COUNTRY CLUB
RES. 997/83

2 *[Signature]*