



ASSUNTO:

Inclusão de loteamento

HOMOLOGO

EM 15 DE *maio* DE 1985

PREFEITO

JOÃO ANTÔNIO DIB

O CONSELHO MUNICIPAL DO PLANO DIRETOR DE DESENVOLVIMENTO URBANO, EM SESSÃO REALIZADA NO DIA treze de março de 1985 -----, face ao disposto no artigo 263 da Lei Complementar número 43 de 21.07.1979, aprova:

A inclusão no 1º PDDU do loteamento "Country Park", situado na Av. João Wallig, conforme o graficado na planta "2" anexa.

PRESIDENTE

CONSELHEIRO RELATOR

*[Handwritten signatures of council members]*  
Sora Brunner  
a. fertura  
Wanda Federo

*[Handwritten signatures of council members]*  
ma. fudi. de  
Beatrix Petri  
Beata Andy



ASSUNTO:

Inclusão de loteamento


## JUSTIFICATIVA

Trata-se de loteamento aprovado pelo Município e que altera o traçado do Plano Diretor, no que se refere a supressão de trecho do prolongamento previsto da Rua Geraldo Souza Moreira' até a Av. João Wallig e a definição de área de escola.

Esta Resolução foi originada pelo Processo nº 202.242.

  
\_\_\_\_\_  
PRESIDENTE

  
\_\_\_\_\_  
CONSELHEIRO RELATOR

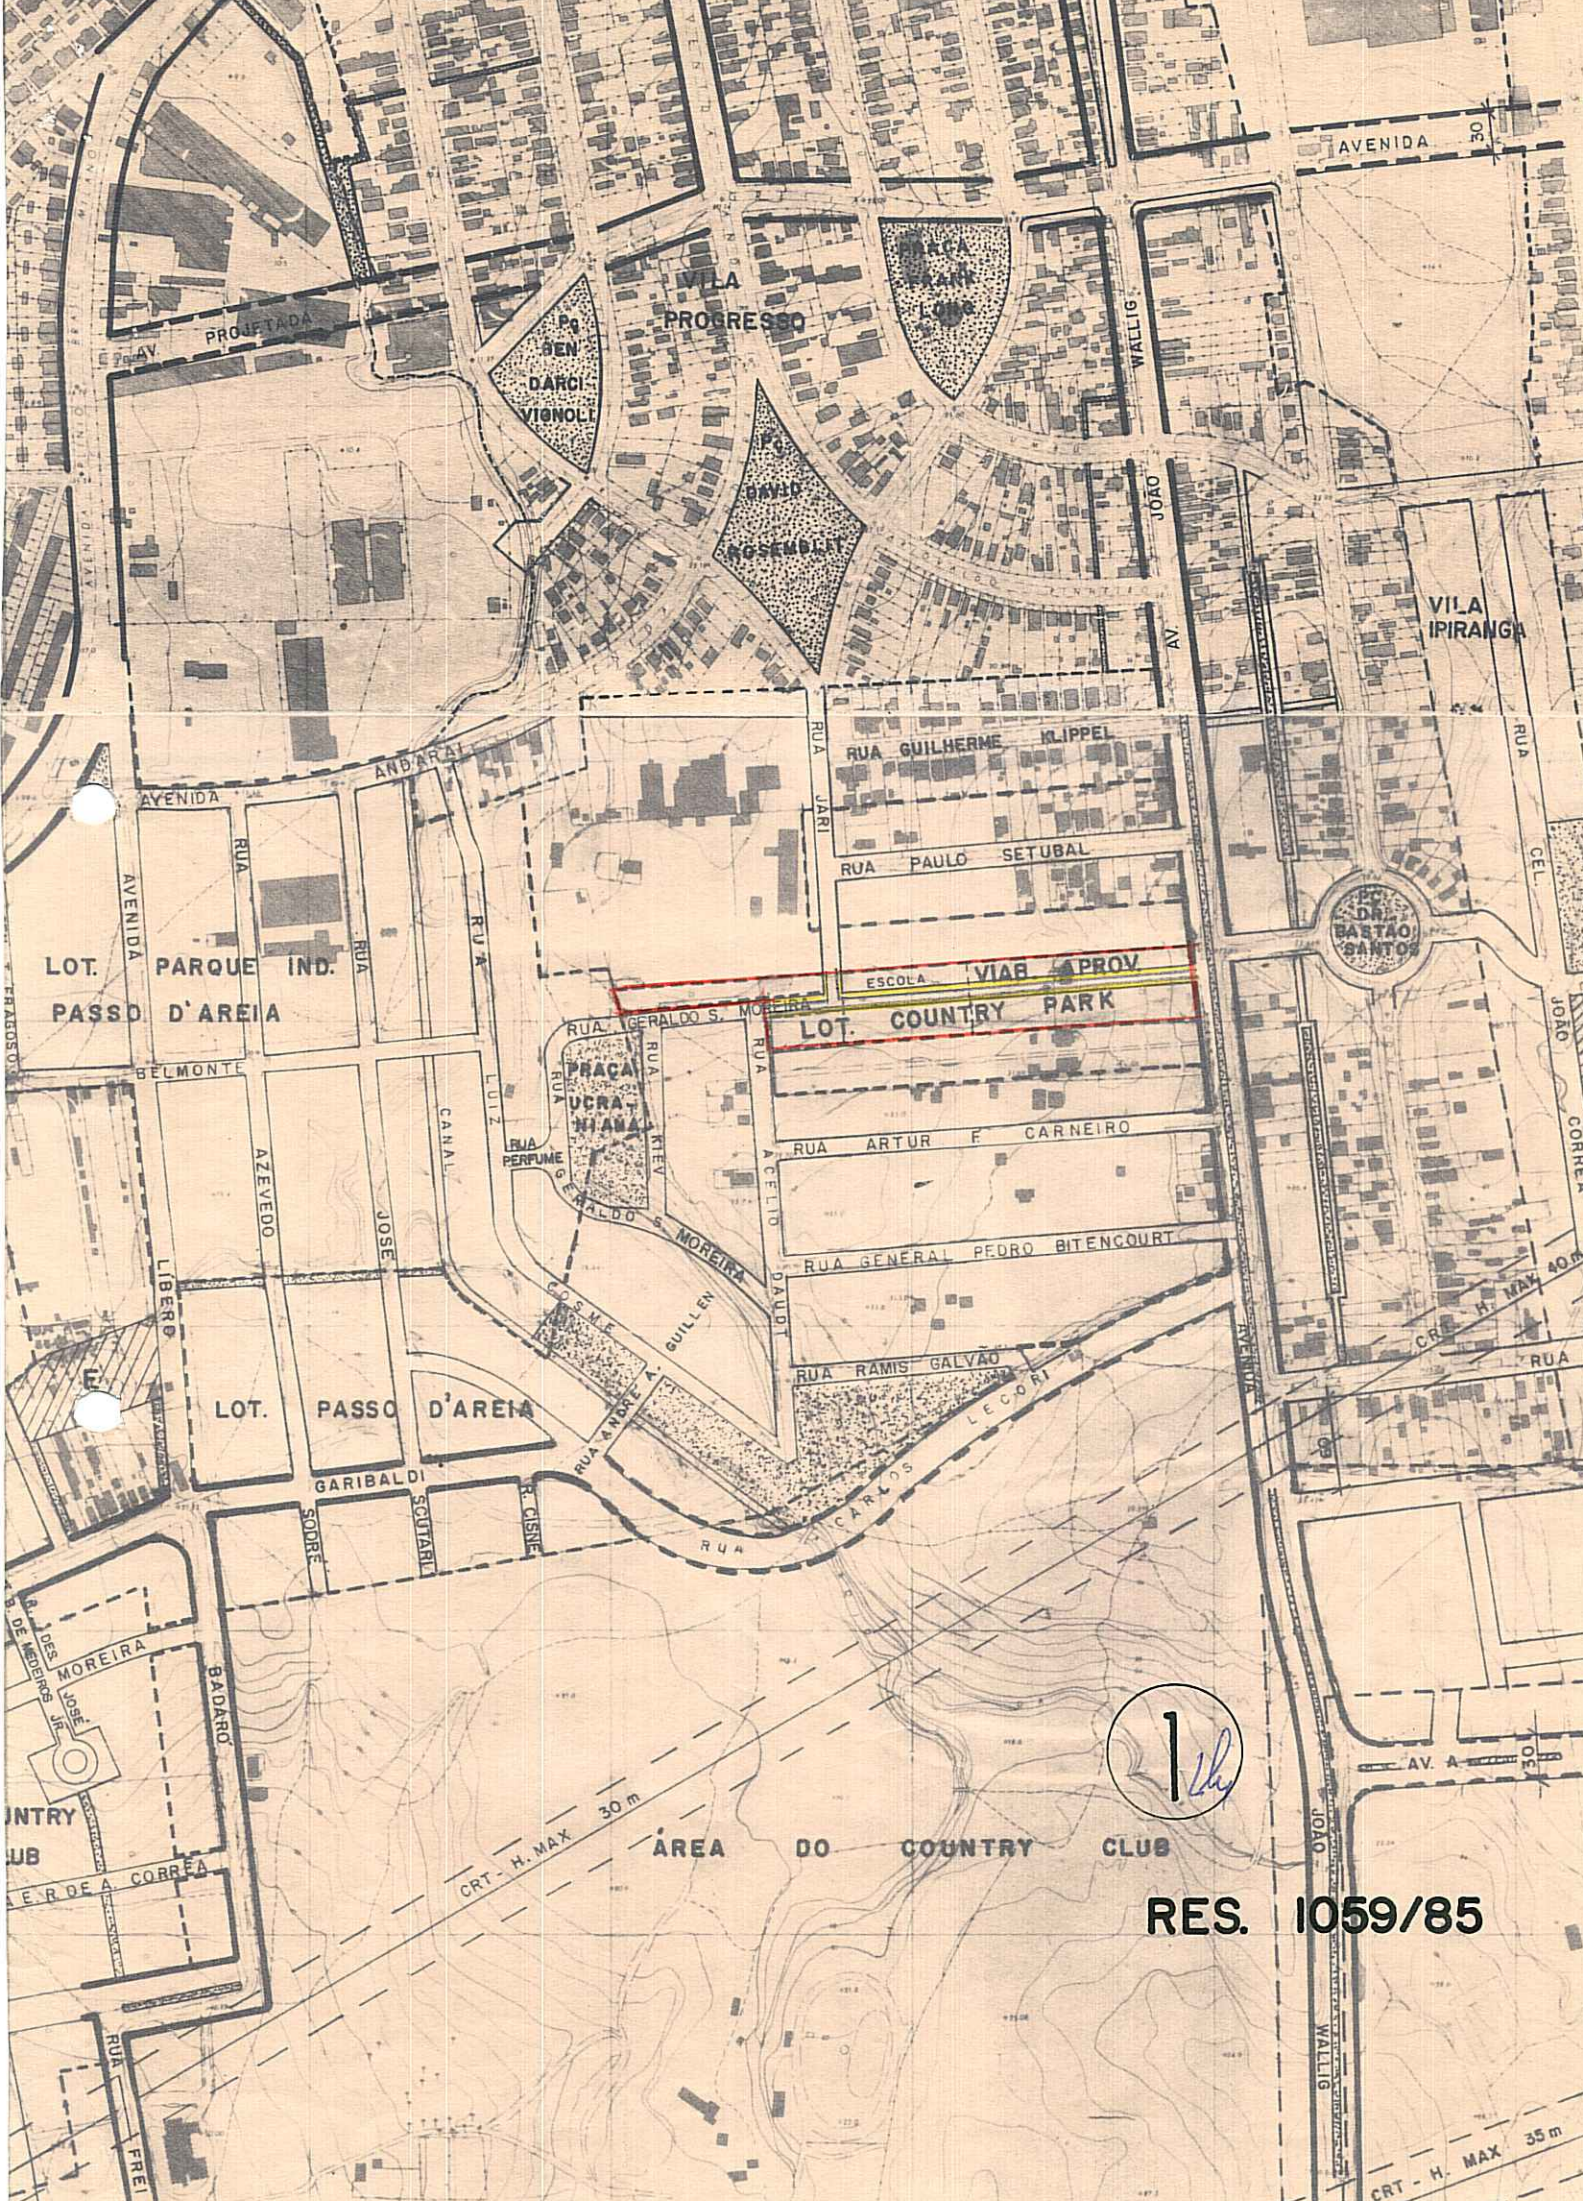

AVENIDA

VILA PROGRESSO

DARCI VIGNOLI

ROSEBLAT

VILA IPIRANGA

LOT. PARQUE IND. PASSO D'AREIA

RUA GUILHERME KLIPPEL

RUA PAULO SETUBAL

ESCOLA VIAB APROV

LOT. COUNTRY PARK

PRACA UCRA-NIANA

RUA GERALDO S. MOREIRA

RUA ARTUR F. CARNEIRO

RUA GENERAL PEDRO BITENCOURT

LOT. PASSO D'AREIA

RUA RAMIS GALVÃO


ÁREA DO COUNTRY CLUB

1

RES. 1059/85

CRT - H. MAX 30 m

CRT - H. MAX 35 m

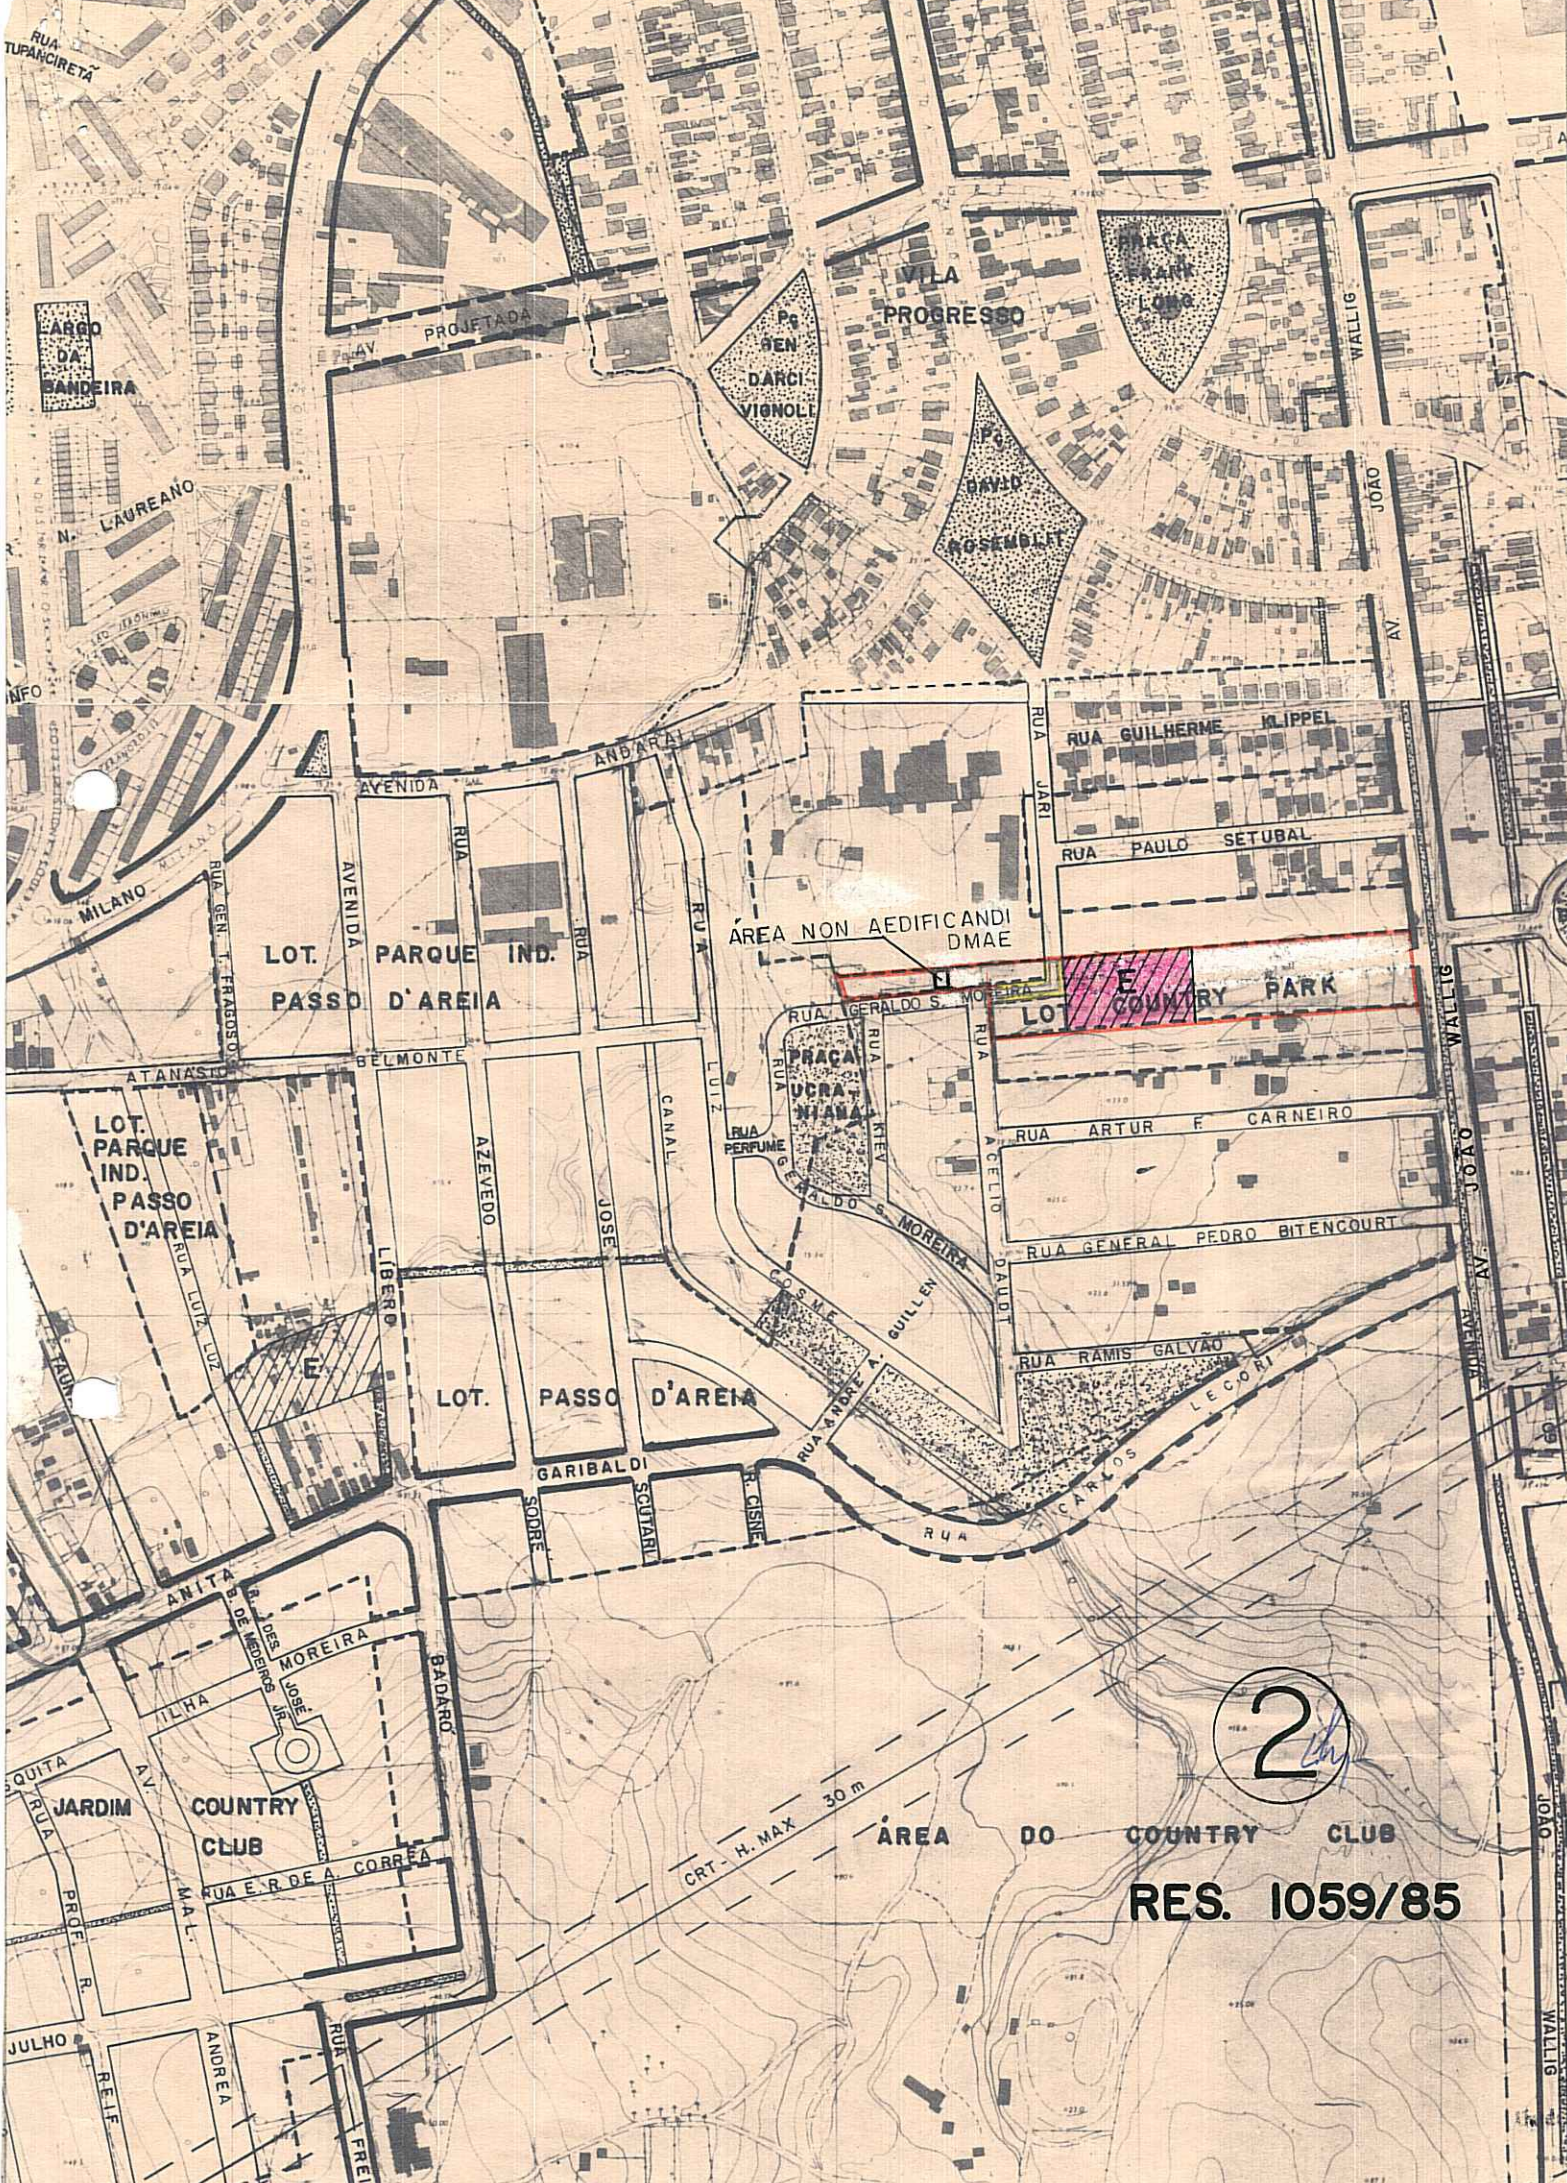

2

RES. 1059/85

ÁREA DO COUNTRY CLUB  
C.R.T. H. MAX 30 m

LOT. PARQUE IND. PASSO D'AREIA

LOT. PARQUE IND. PASSO D'AREIA

LOT. PASSO D'AREIA

LOT. COUNTRY PARK

VILA PROGRESSO

ÁREA NON AEDIFICANDI DMAE

COUNTRY CLUB

PARQUE DA BANDEIRA

PRACA UCRA-  
NIANA

RUA ARTUR F. CARNEIRO

RUA GENERAL PEDRO BITENCOURT

RUA RAMIS GALVAO

RUA CARLOS LEGORI

RUA GUILHERME KLIPPEL

RUA PAULO SETUBAL

RUA GERALDO S. MOREIRA

RUA DAURIO

RUA AGELIO

RUA PERFUME

RUA KLEY

RUA GUILLEN

RUA ANDREA

RUA LUIZ

RUA CANAL

RUA JOSE

RUA AZEVEDO

RUA BELMONTE

RUA ATANASIO

RUA ANITA

RUA ALHA

RUA B. DOS MEDEIROS J.F.

RUA JOSÉ

RUA M. DES. MOREIRA

RUA B. DES. MOREIRA

RUA ANITA

RUA ALHA

RUA B. DES. MOREIRA

RUA JOSÉ

RUA M. DES. MOREIRA

RUA B. DES. MOREIRA

RUA ANITA

RUA ALHA

RUA B. DES. MOREIRA

