



ASSUNTO:

ALTERAÇÃO DE TRAÇADO.

AERO 1:5000 ✓
UTP ✓
INDICE ✓
AFURO 1:2000 ✓

HOMOLOGO

EM 06 DE agosto DE 19 85

PREFEITO

João Antônio Dib

O CONSELHO MUNICIPAL DO PLANO DIRETOR DE DESENVOLVIMENTO URBANO, EM SESSÃO REALIZADA NO DIA 31 de julho de 1985, ----- face ao disposto no artigo 263 da Lei Complementar nº 43, de 21 de julho de 1979, aprova:

A supressão do prolongamento previsto da Rua Balzac até a Rua São João, entre este logradouro e a Rua Clemente Pereira, conforme o graficado na planta "2", anexa.

[Handwritten signature]
PRESIDENTE
Garo Baumer
[Handwritten signature]
[Handwritten signature]
[Handwritten signature]
[Handwritten signature]
[Handwritten signature]
[Handwritten signature]

[Handwritten signature]
CONSELHEIRO RELATOR
[Handwritten signature]
[Handwritten signature]
[Handwritten signature]
[Handwritten signature]
[Handwritten signature]
[Handwritten signature]



ASSUNTO:


ALTERAÇÃO DE TRAÇADO

JUSTIFICATIVA

A supressão do prolongamento da referida via tem por objetivo impedir a subdivisão de quarteirão com reduzi das dimensões, correspondente à profundidade dos imóveis com frente para as Ruas Martins de Lima (lado par) e Vidal de Negreiros (lado ímpar), com extensão média de 90,00 (noventa) metros.

Tal traçado nestas condições não propicia conveniências a malha urbana local, caracterizando-se, portanto, prescindível à manutenção do mesmo, com o que se evitará o desnecessário ônus ao erário público, decorrente da desapropriação de imóveis.

Esta resolução foi originada pelo processo nº 02.217999.00.7.

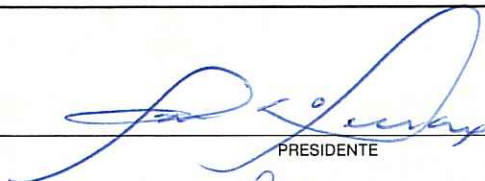
PRESIDENTE


CONSELHEIRO RELATOR

MALLET
PESSOA

SANTA
VILA

E

E

E

RUA ALEIXO GARCIA
RUA AMADEU AMARAL

TRAY T. ASCENCIO SOARES FOGACA

RUA SANTOS FERREIRA

RUA CONDOR

RUA NEGREIROS

RUA CLEMEN

PEREIRA

RUA CLEMENTE

RUA MARTINS DE LIMA
RUA BALZAC
RUA VIDAL DE SAUNIER

RUA SAO ALFREDO

260,50

RUA SAO JOAO

RES. 1083/85

1

AREA VERDE

RUA ERNESTO ARAUJO

RUA ERNESTO ARAUJO

RUA PRACA

VIABILIDADE DE MONTARIA A/P

PESSOA

MALLET

SANTA

A

Folha nº 24.


VILA

RUA ALEIXO GARCIA
RUA AMADEU AMARAL

RUA SANTO FERREIRA

RUA T. ASCENCIO SOARES FOGACA

RUA CONDOR

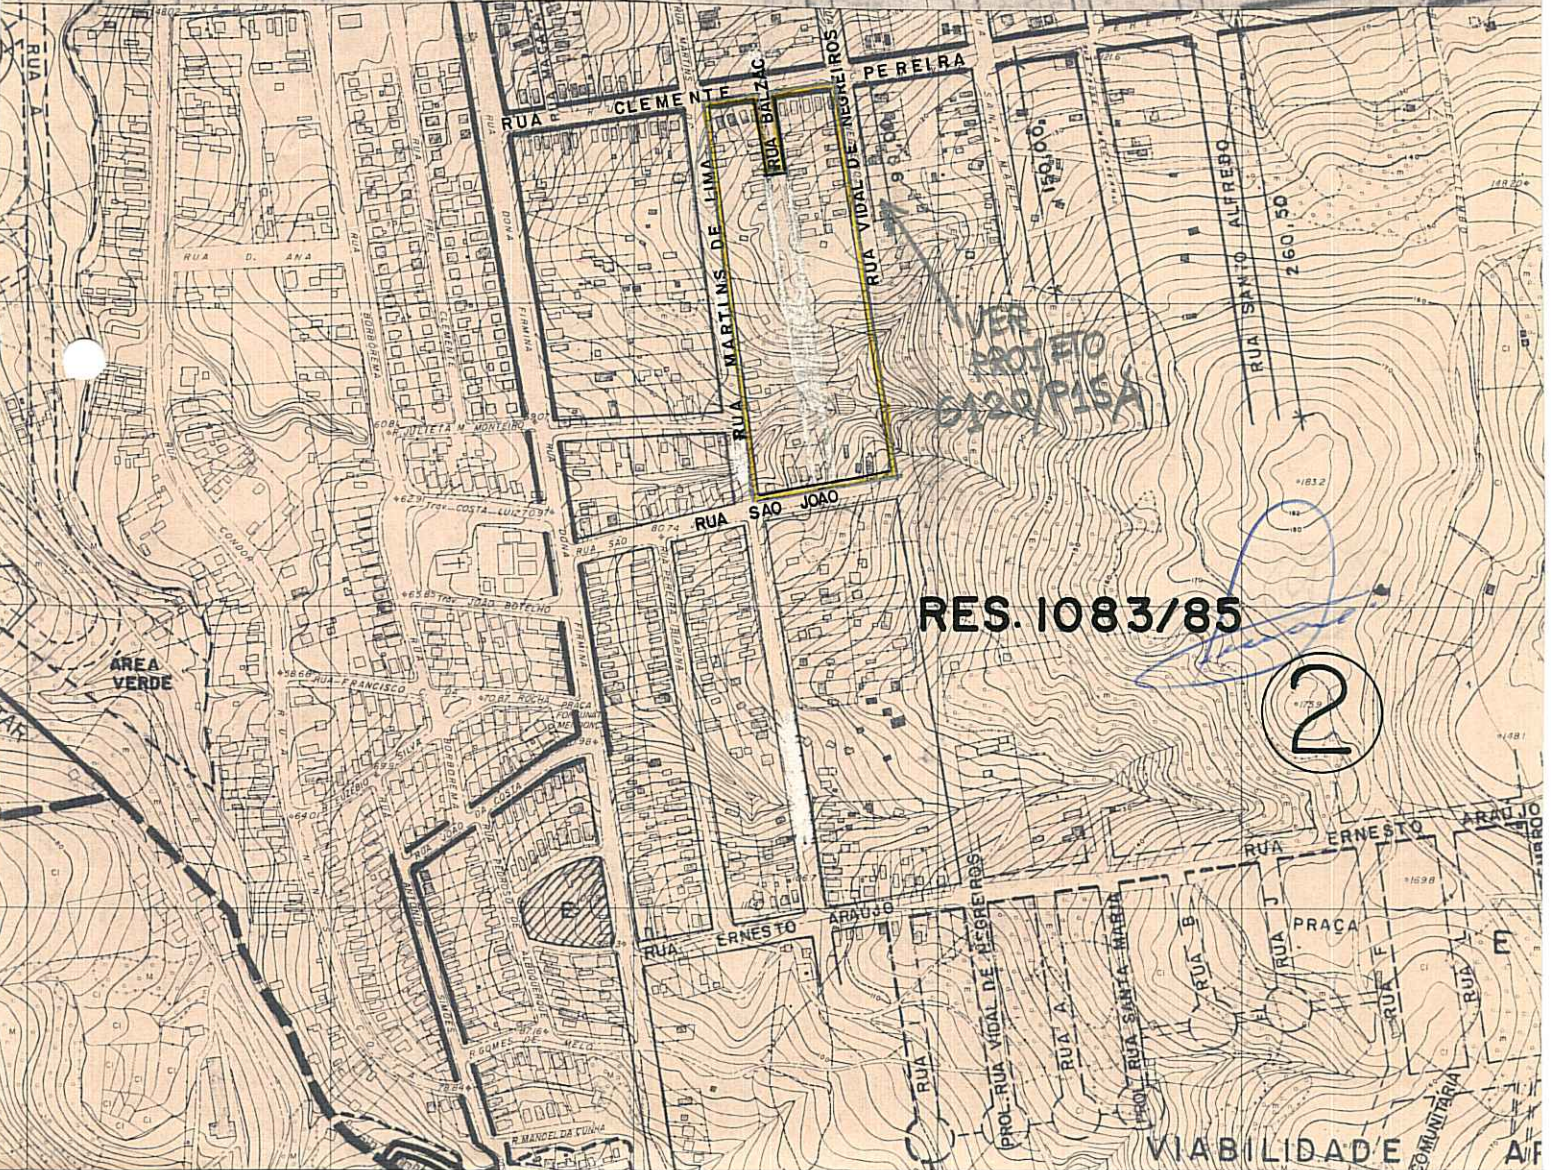

RES. 1083/85

2

VIABILIDADE COMUNITARIA AF