




ASSUNTO:

Redução da Largura de Rua Projetada

LANÇADA
NO AERO 1:5000
" " 1:2000
" ÍNDICE

HOMOLOGO



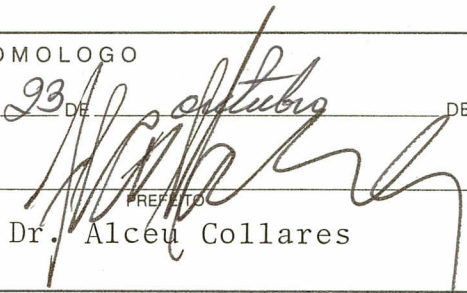



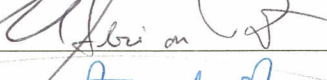
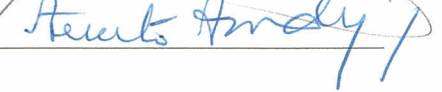
EM 23 DE Outubro DE 19 86





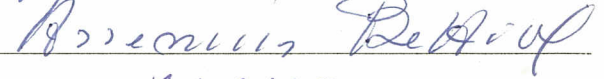
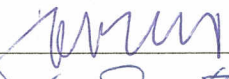

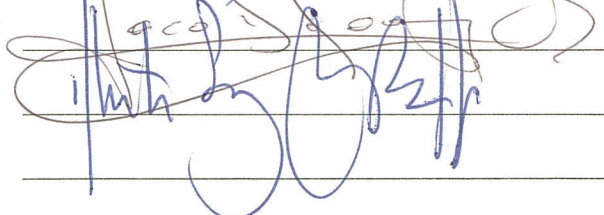

PREFEITO
Dr. Alceu Collares

O CONSELHO MUNICIPAL DO PLANO DIRETOR DE DESENVOLVIMENTO URBANO,
EM SESSÃO REALIZADA NO DIA vinte e dois de outubro de 1986 -----
-----,
face ao disposto no artigo 263 da Lei Complementar nº 43, de 21.
07.1979, aprova:

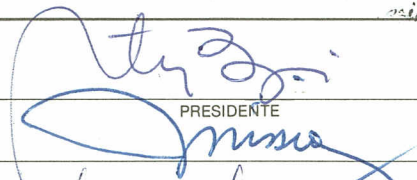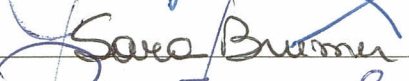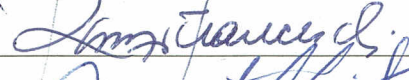A redução da largura da Rua Projetada compreendi-
da entre as Avenidas Assis Brasil e Baltazar de Oliveira Garcia,
de 25,00 m para 18,50 m, conforme planta "2" anexa.

SUBMETO À HOMOLOGAÇÃO DO SENHOR PREFEITO


PRESIDENTE

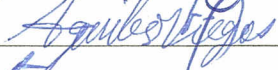







CONSELHEIRO RELATOR










ASSUNTO:

Redução da Largura de Rua Projetada

JUSTIFICATIVA

É proposta a redução da largura da Rua Projetada visando diminuir a incidência de traçado sobre imóveis de particulares e considerando que a largura proposta de 18,50 m, atende ao que se propõe a via dentro de esquema viário local.

A presente resolução foi originada pelo expediente 072268.86.7.




PRESIDENTE




CONSELHEIRO RELATOR

11.06 R

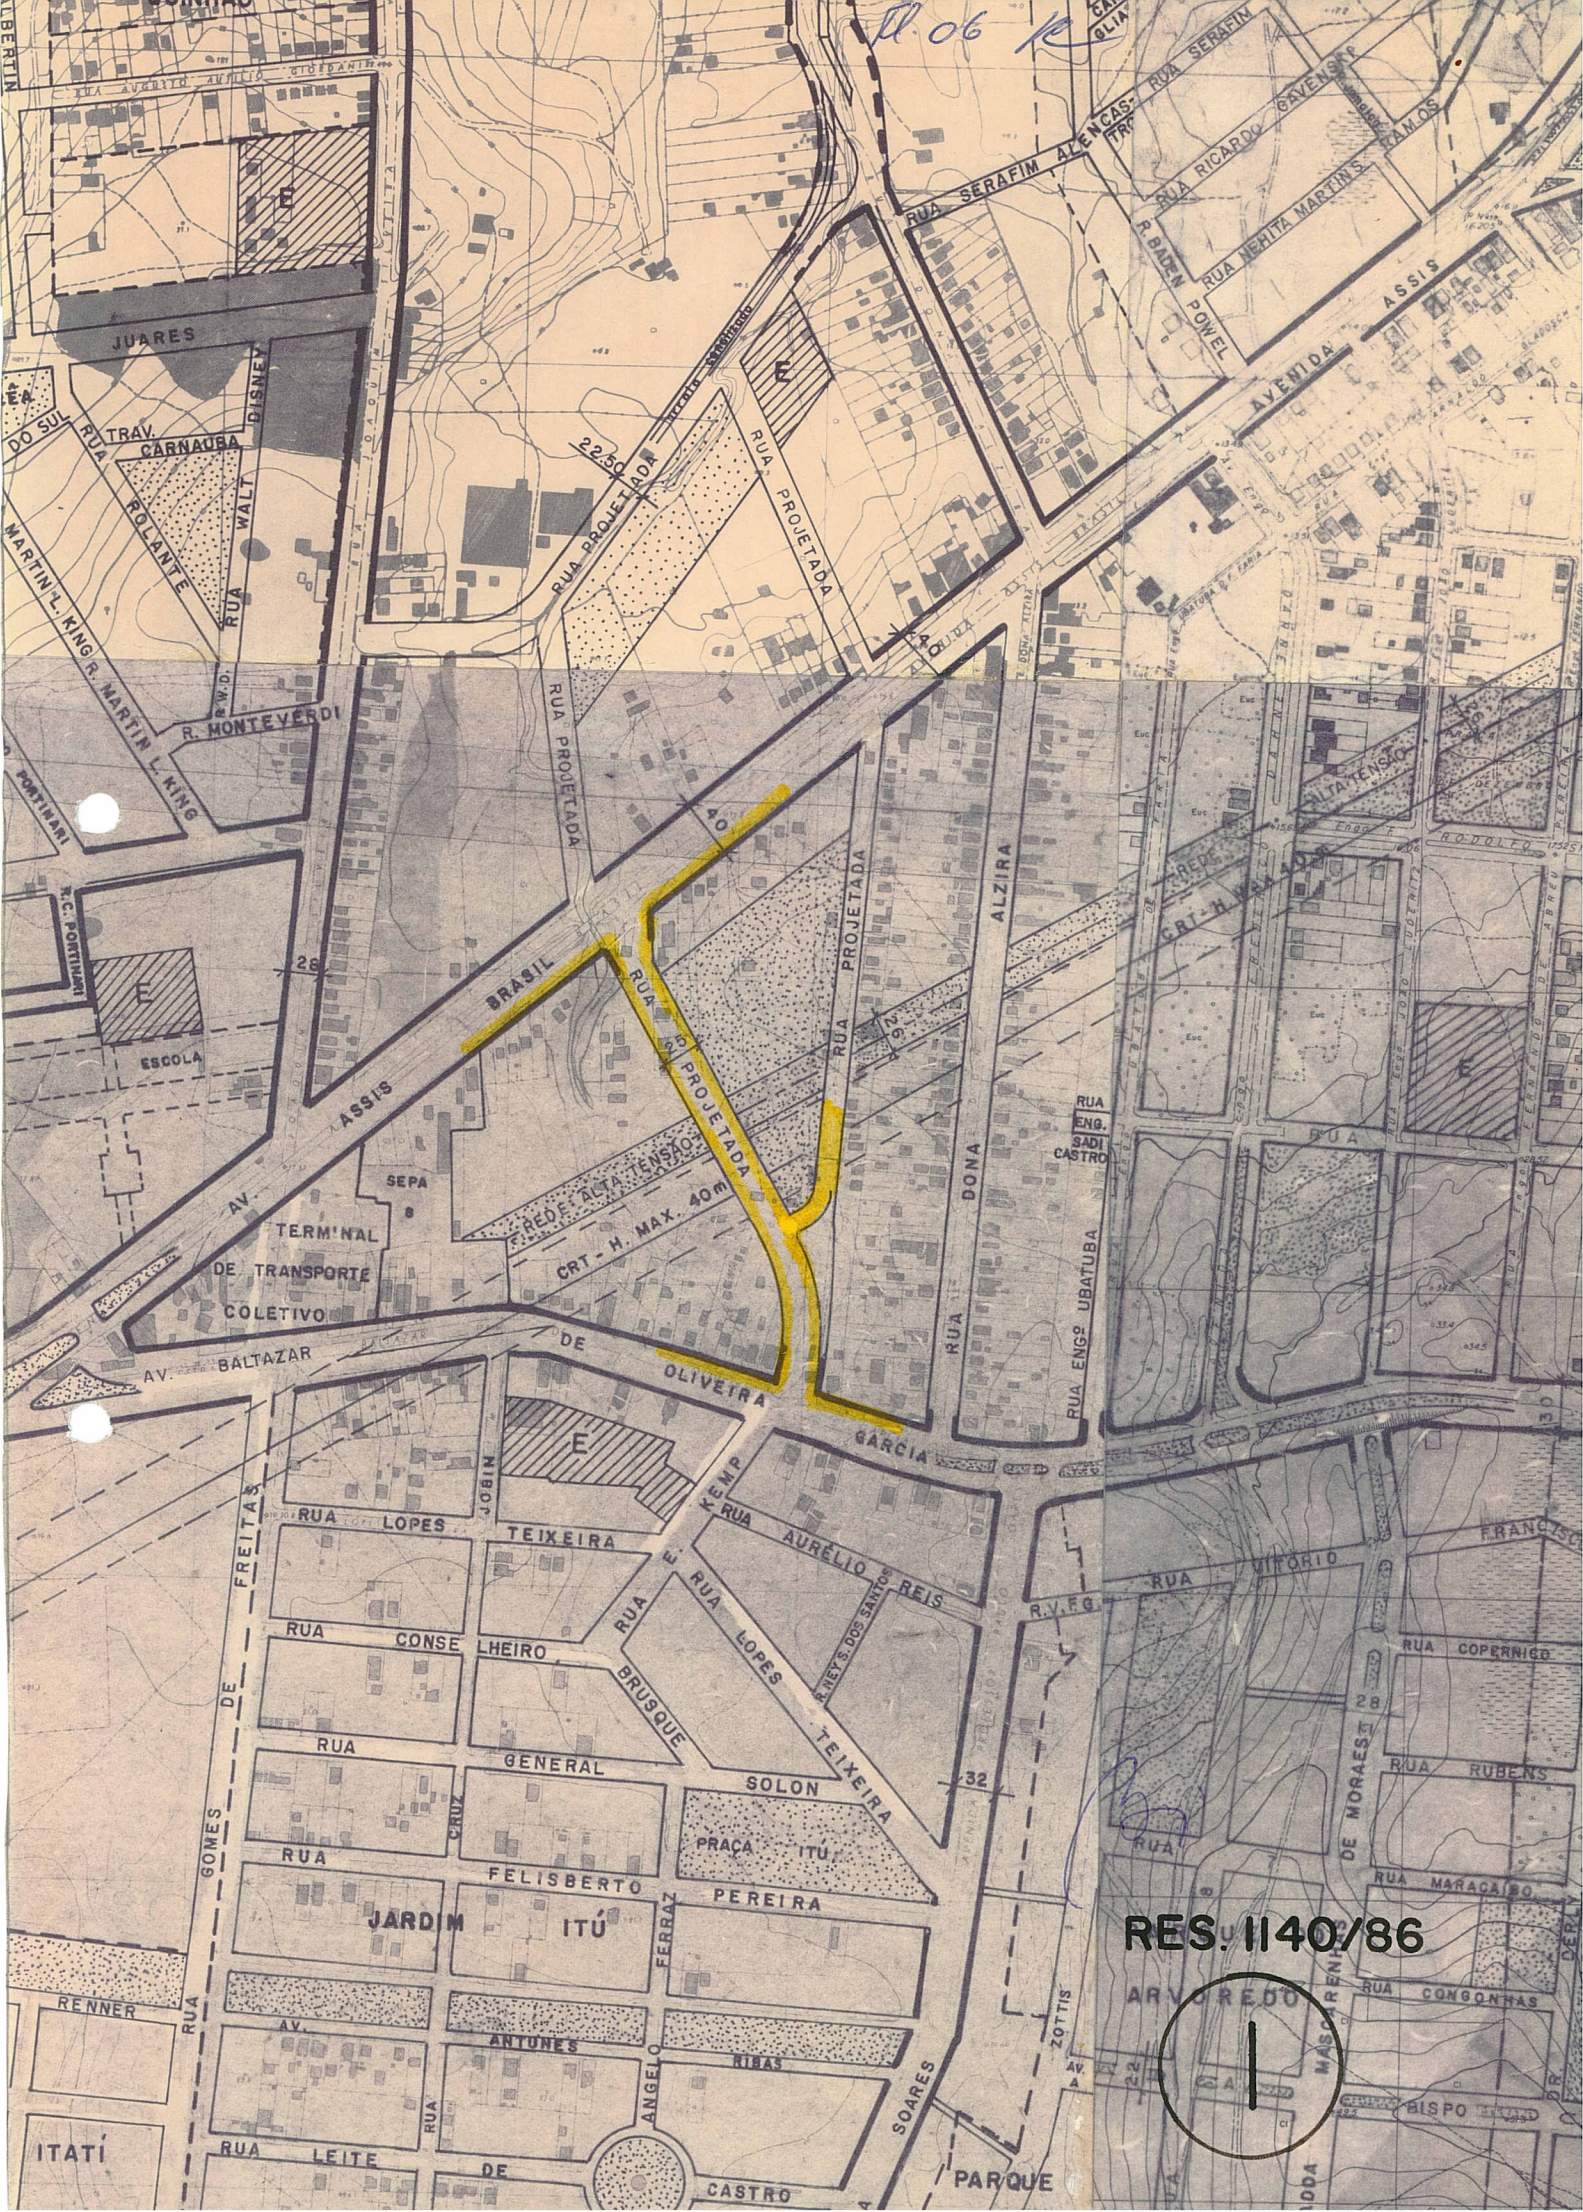

RES. 1140/86

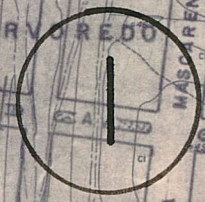

1102 R



22,60

40

28

CRTE - H. MAX. 40M

32

RES. 1140/86

2