



ASSUNTO:

REDEFINIÇÃO DE LIMITES DE ÁREA FUNCIONAL

HOMOLOGO

EM 23 DE outubro DE 19 86

[Signature]
PREFEITO
Dr. Alceu Collares

O CONSELHO MUNICIPAL DO PLANO DIRETOR DE DESENVOLVIMENTO URBANO, EM SESSÃO REALIZADA NO DIA vinte e dois de outubro de 1986 -----, face ao disposto no artigo 263 da Lei Complementar nº 43, de 21 de julho de 1979, aprova:

A redefinição dos limites da Área Funcional de Interes se Paisagístico e Cultural correspondente à Área Funcional 29, da Unidade Territorial Mista 17, da Unidade Territorial Seccional Intensiva 21, situada no quarteirão formado pela Primeira Aveni da Perimetral e Ruas José do Patrocínio, Coronel Genuíno e General Lima e Silva, conforme o graficado na planta "2" anexa.

SUBMETO À HOMOLOGAÇÃO DO SENHOR PREFEITO

[Signature]
PRESIDENTE
[Signature]
Sara Brunner
[Signature]
[Signature]
[Signature]
Hevels André

[Signature]
CONSELHEIRO RELATOR
[Signature]
[Signature]
[Signature]
[Signature]
[Signature]
[Signature]
[Signature]
[Signature]



EP. 14 R

ASSUNTO:

REDEFINIÇÃO DE LIMITES DE ÁREA FUNCIONAL.

JUSTIFICATIVA


O acesso à Área Funcional 29, da Unidade Territorial Mista 17, da Unidade Territorial Seccional Intensiva 21, prevista pelo Primeiro Plano Diretor de Desenvolvimento Urbano e que permite a interligação desta Área Funcional com a Rua José do Patrocínio (planta "1"), subdivide o imóvel situado na Rua Coronel Genuíno, n.ºs 202 a 218, em duas partes, cuja parcela dos fundos configura área sem frente para logradouro público.

A presente alteração de traçado tem por objetivo evitar este tipo de situação (área interna), mediante a inclusão da mesma à mencionada Área Funcional.

A presente resolução foi originada pelo processo n.º 02.224417.00.9.

PRESIDENTE

CONSELHEIRO RELATOR

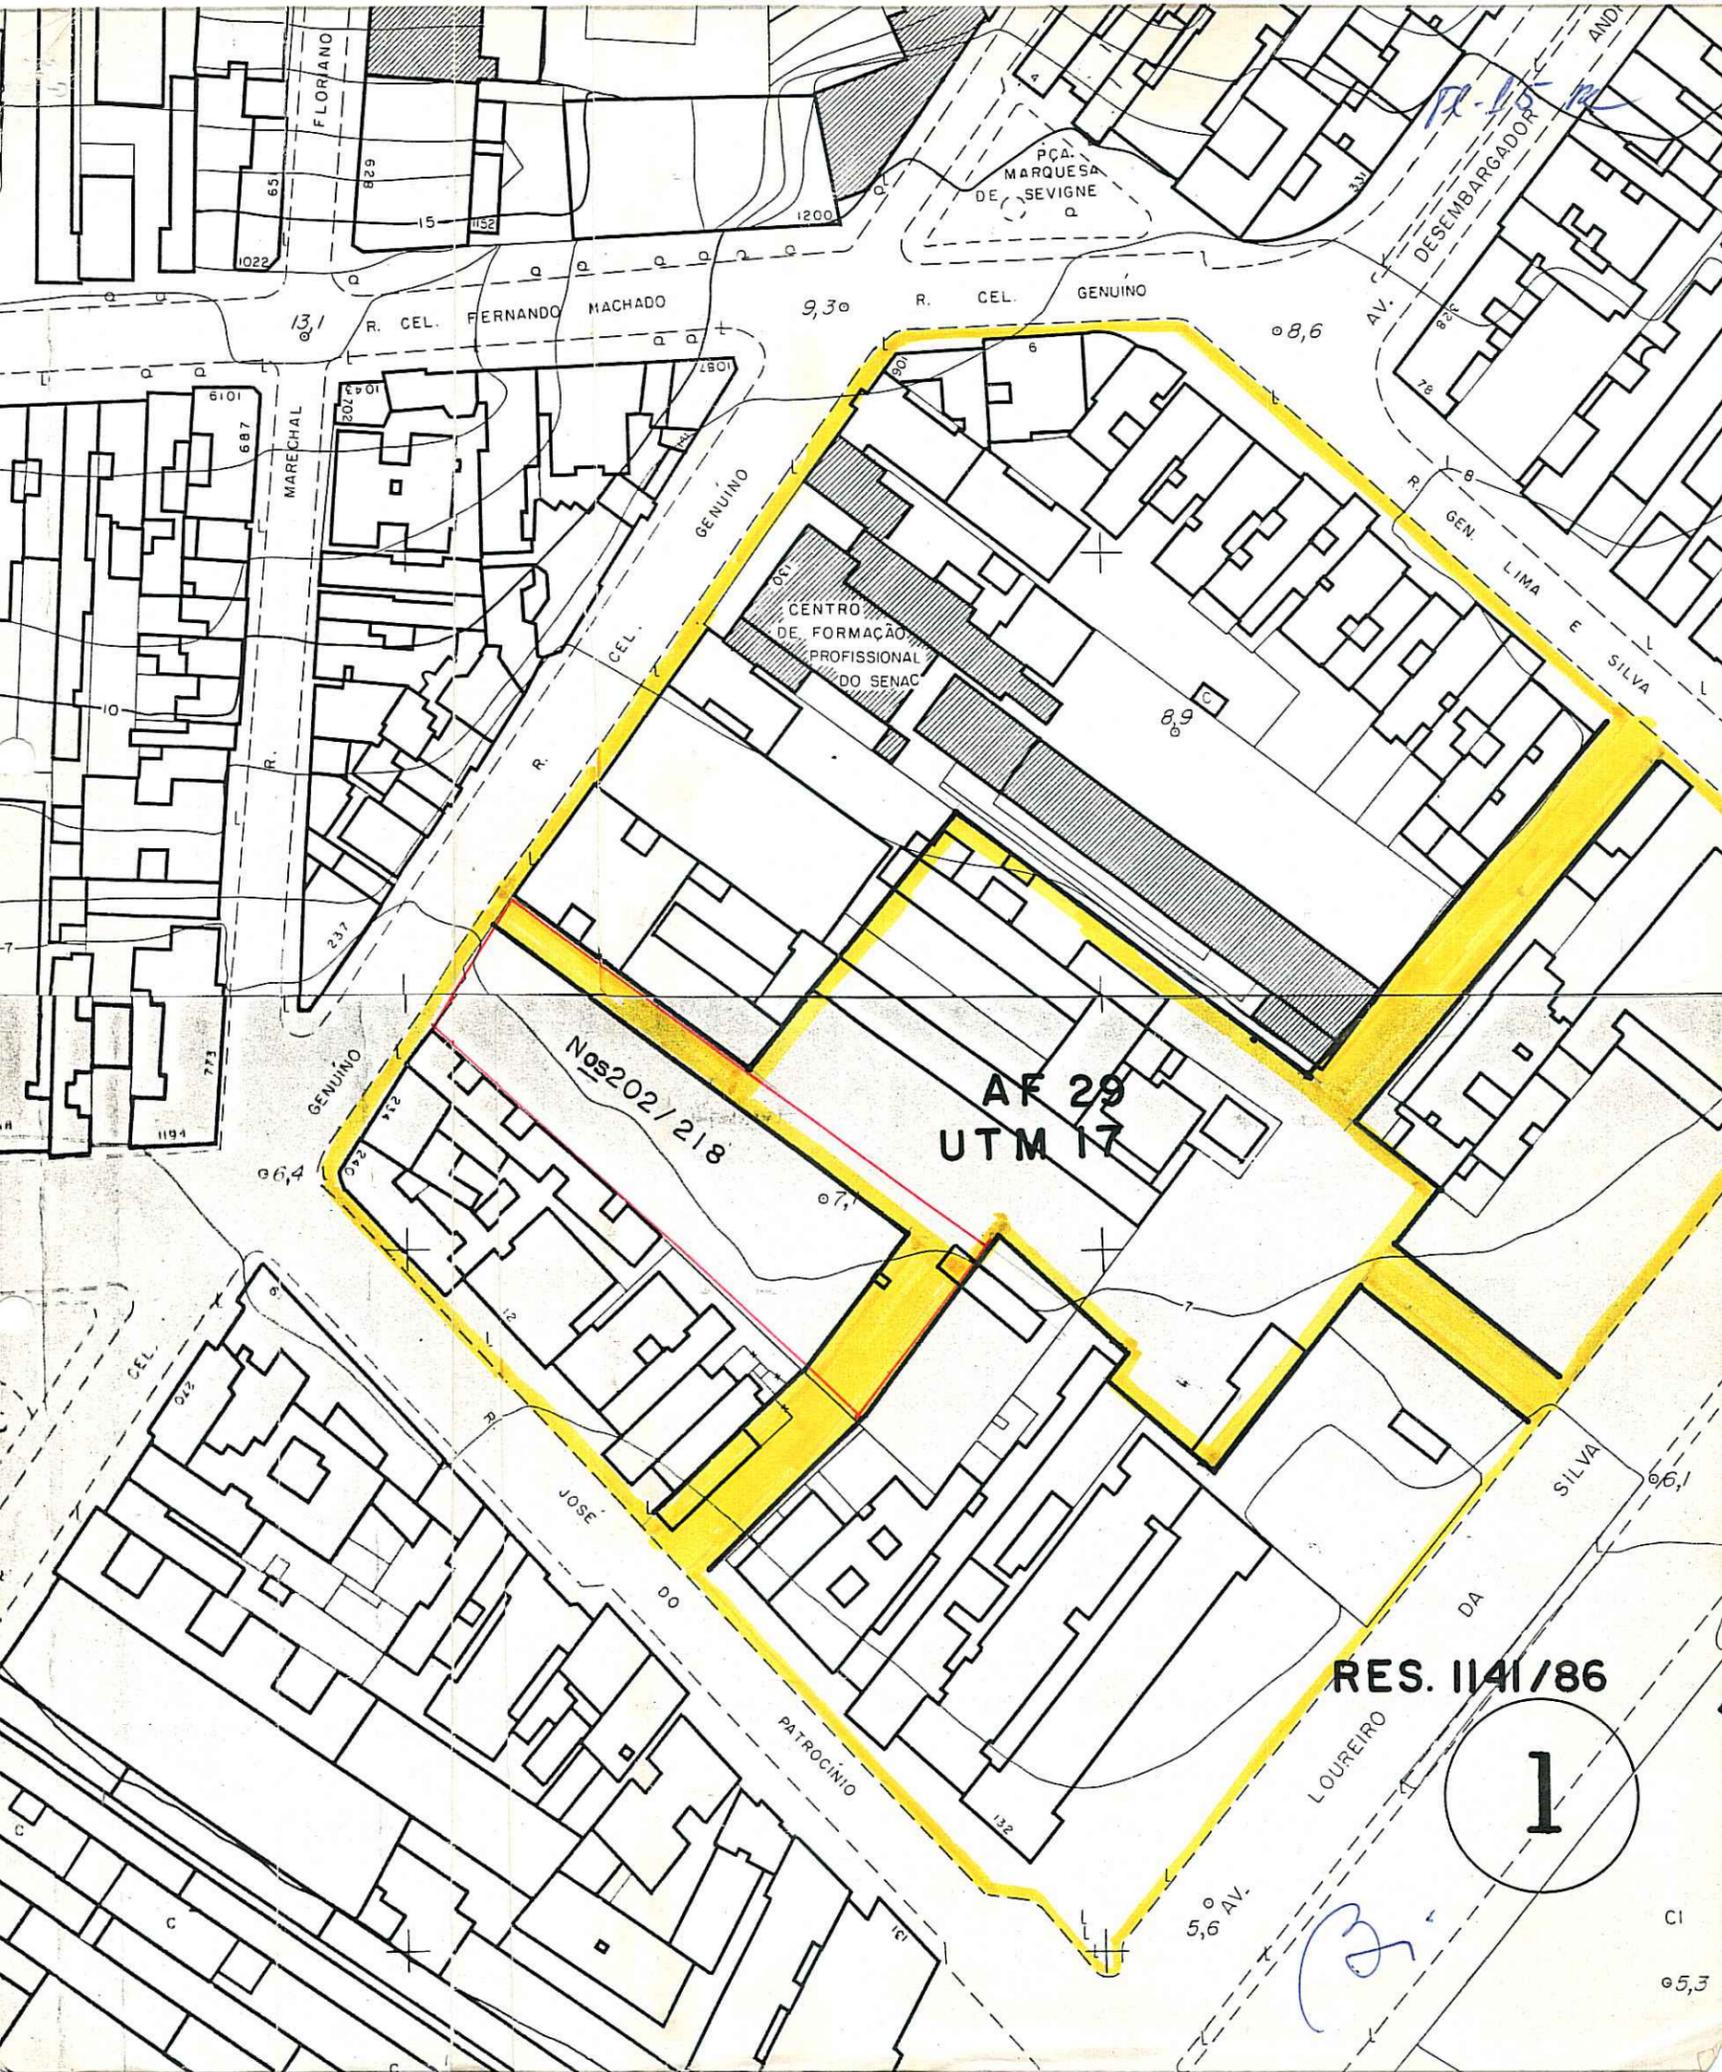


AF 29
UTM 17

Nos 202 / 218

RES. 1141/86

1

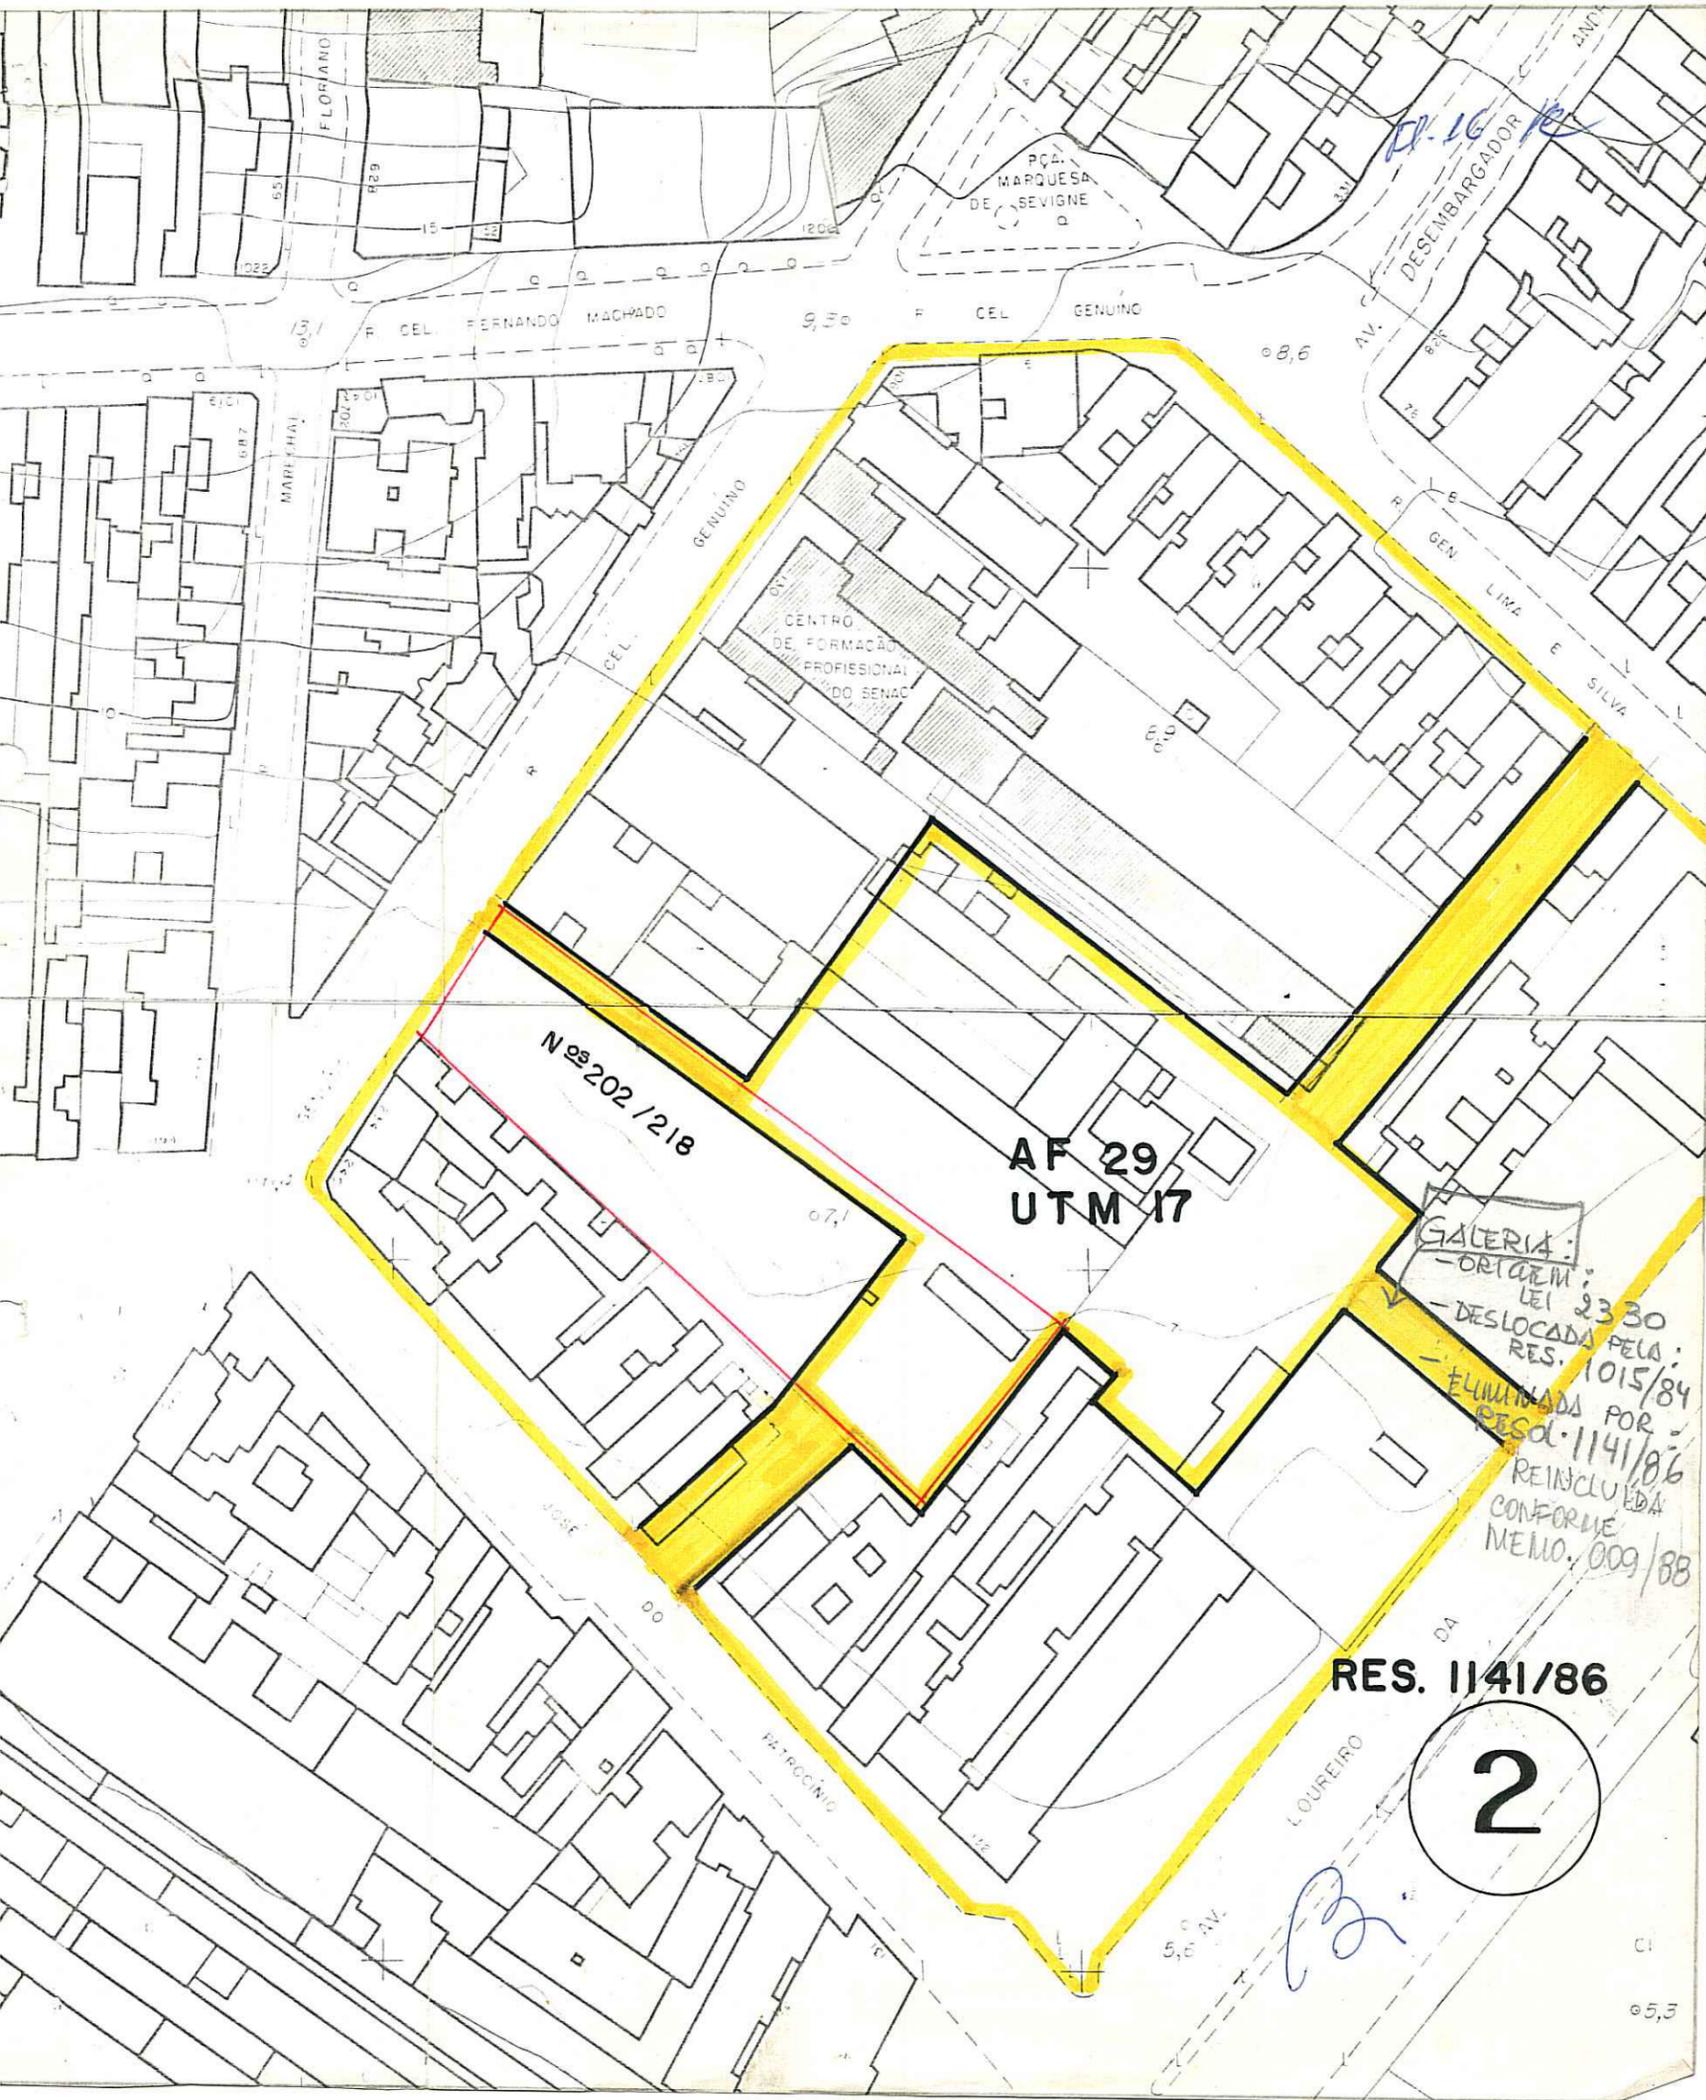

AF 29
UTM 17

Nº 202 / 218

RES. 1141/86

2

GALERIA:
- ORTDEM:
LEI 2330
- DESLOCADA PELA:
RES. 1015/84
- ELIMINADA POR:
RES. 1141/86
- REINCLUI DA
CONFORME
MEMO. 009/88

PÇA. MARQUESA DE SEVIGNE

CENTRO DE FORMACAO PROFISSIONAL DO SENAC

FLORIANO

RUA CEL. FERNANDO MACHADO

RUA CEL. GENUINO

AV. DESEMBARGADOR

RUA LIMA E SILVA

RUA JOSE DO PATROCÍNIO

RUA DA LOUREIRO

05,3