



ASSUNTO:

SUPRESSÃO DE RESERVA DE ÁREA DE ESCOLA

LANÇADO
[Handwritten initials]

HOMOLOGO

EM 24 DE fevereiro DE 19 87

[Handwritten signature of Dr. Alceu Collares]

PREFEITO

Dr. Alceu Collares

O CONSELHO MUNICIPAL DO PLANO DIRETOR DE DESENVOLVIMENTO URBANO, EM SESSÃO REALIZADA NO DIA 11 de fevereiro de 1987, face ao disposto no artigo 263 da Lei Complementar nº 43/79, aprova:

A supressão da reserva de área de escola prevista pelo Plano Diretor de Desenvolvimento Urbano, entre o prolongamento projetado da Avenida Sertório e a Rua Ary Barroso, conforme o graficado na planta "2" anexa.

SUBMETO A HOMOLOGAÇÃO DO SENHOR PREFEITO

[Handwritten signature]
PRESIDENTE

[Handwritten signature]

[Handwritten signature]

[Handwritten signature]

[Handwritten signature]

[Handwritten signature]
CONSELHEIRO RELATOR

[Handwritten signature]

[Handwritten signature]

[Handwritten signature]

[Handwritten signature]

[Handwritten signature]



ASSUNTO:


SUPRESSÃO DE RESERVA DE ÁREA DE ESCOLA

JUSTIFICATIVA


A alteração de traçado do Primeiro Plano Diretor de Desenvolvimento Urbano, em pauta, referente a eliminação da reserva de área destinada a escola deve-se ao parecer nº 167/86 da Comissão de Parcelamento do Solo, motivado pela proposta de estudo de viabilidade urbanística sob a forma de loteamento, para gleba situada na Avenida Baltazar de Oliveira Garcia, nº 1500, com aplicação do disposto no artigo 188 da Lei Complementar nº 43/79, que trata da transferência ao Município sob a forma de lotes das áreas de equipamentos comunitários.

A resolução que diz respeito à gravação da nova área de escola, junto à Avenida Maratona, será tratada através de expediente próprio, pois o processo que motivou esta resolução, refere-se a pedido de parcelamento do solo (loteamento).

A presente resolução foi originada pelo processo nº 002.219744.00.8.

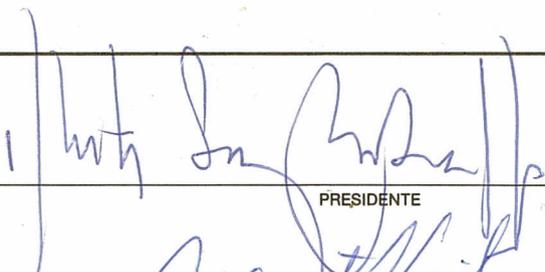

PRESIDENTE

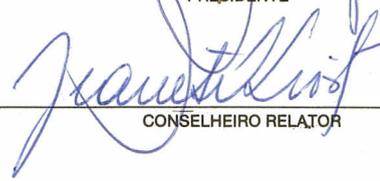

CONSELHEIRO RELATOR

D. 27

COOP. HAB. DOS

SERTÓRIO OPERÁRIOS DA INDÚSTRIA DE P. A.

PROLONG. AV. SERTÓRIO

ALAMEDA ALTA TENSÃO SET. DE OUTUBRO

AV. MARATONA

LOT. BARÃO JARDIM DO CAHY

RUA ARIZONA



PRACA DA FEB


PRACA DA FEB

LOT. BARÃO JARDIM DO CAHY

CASTRO

RES. 1153/87

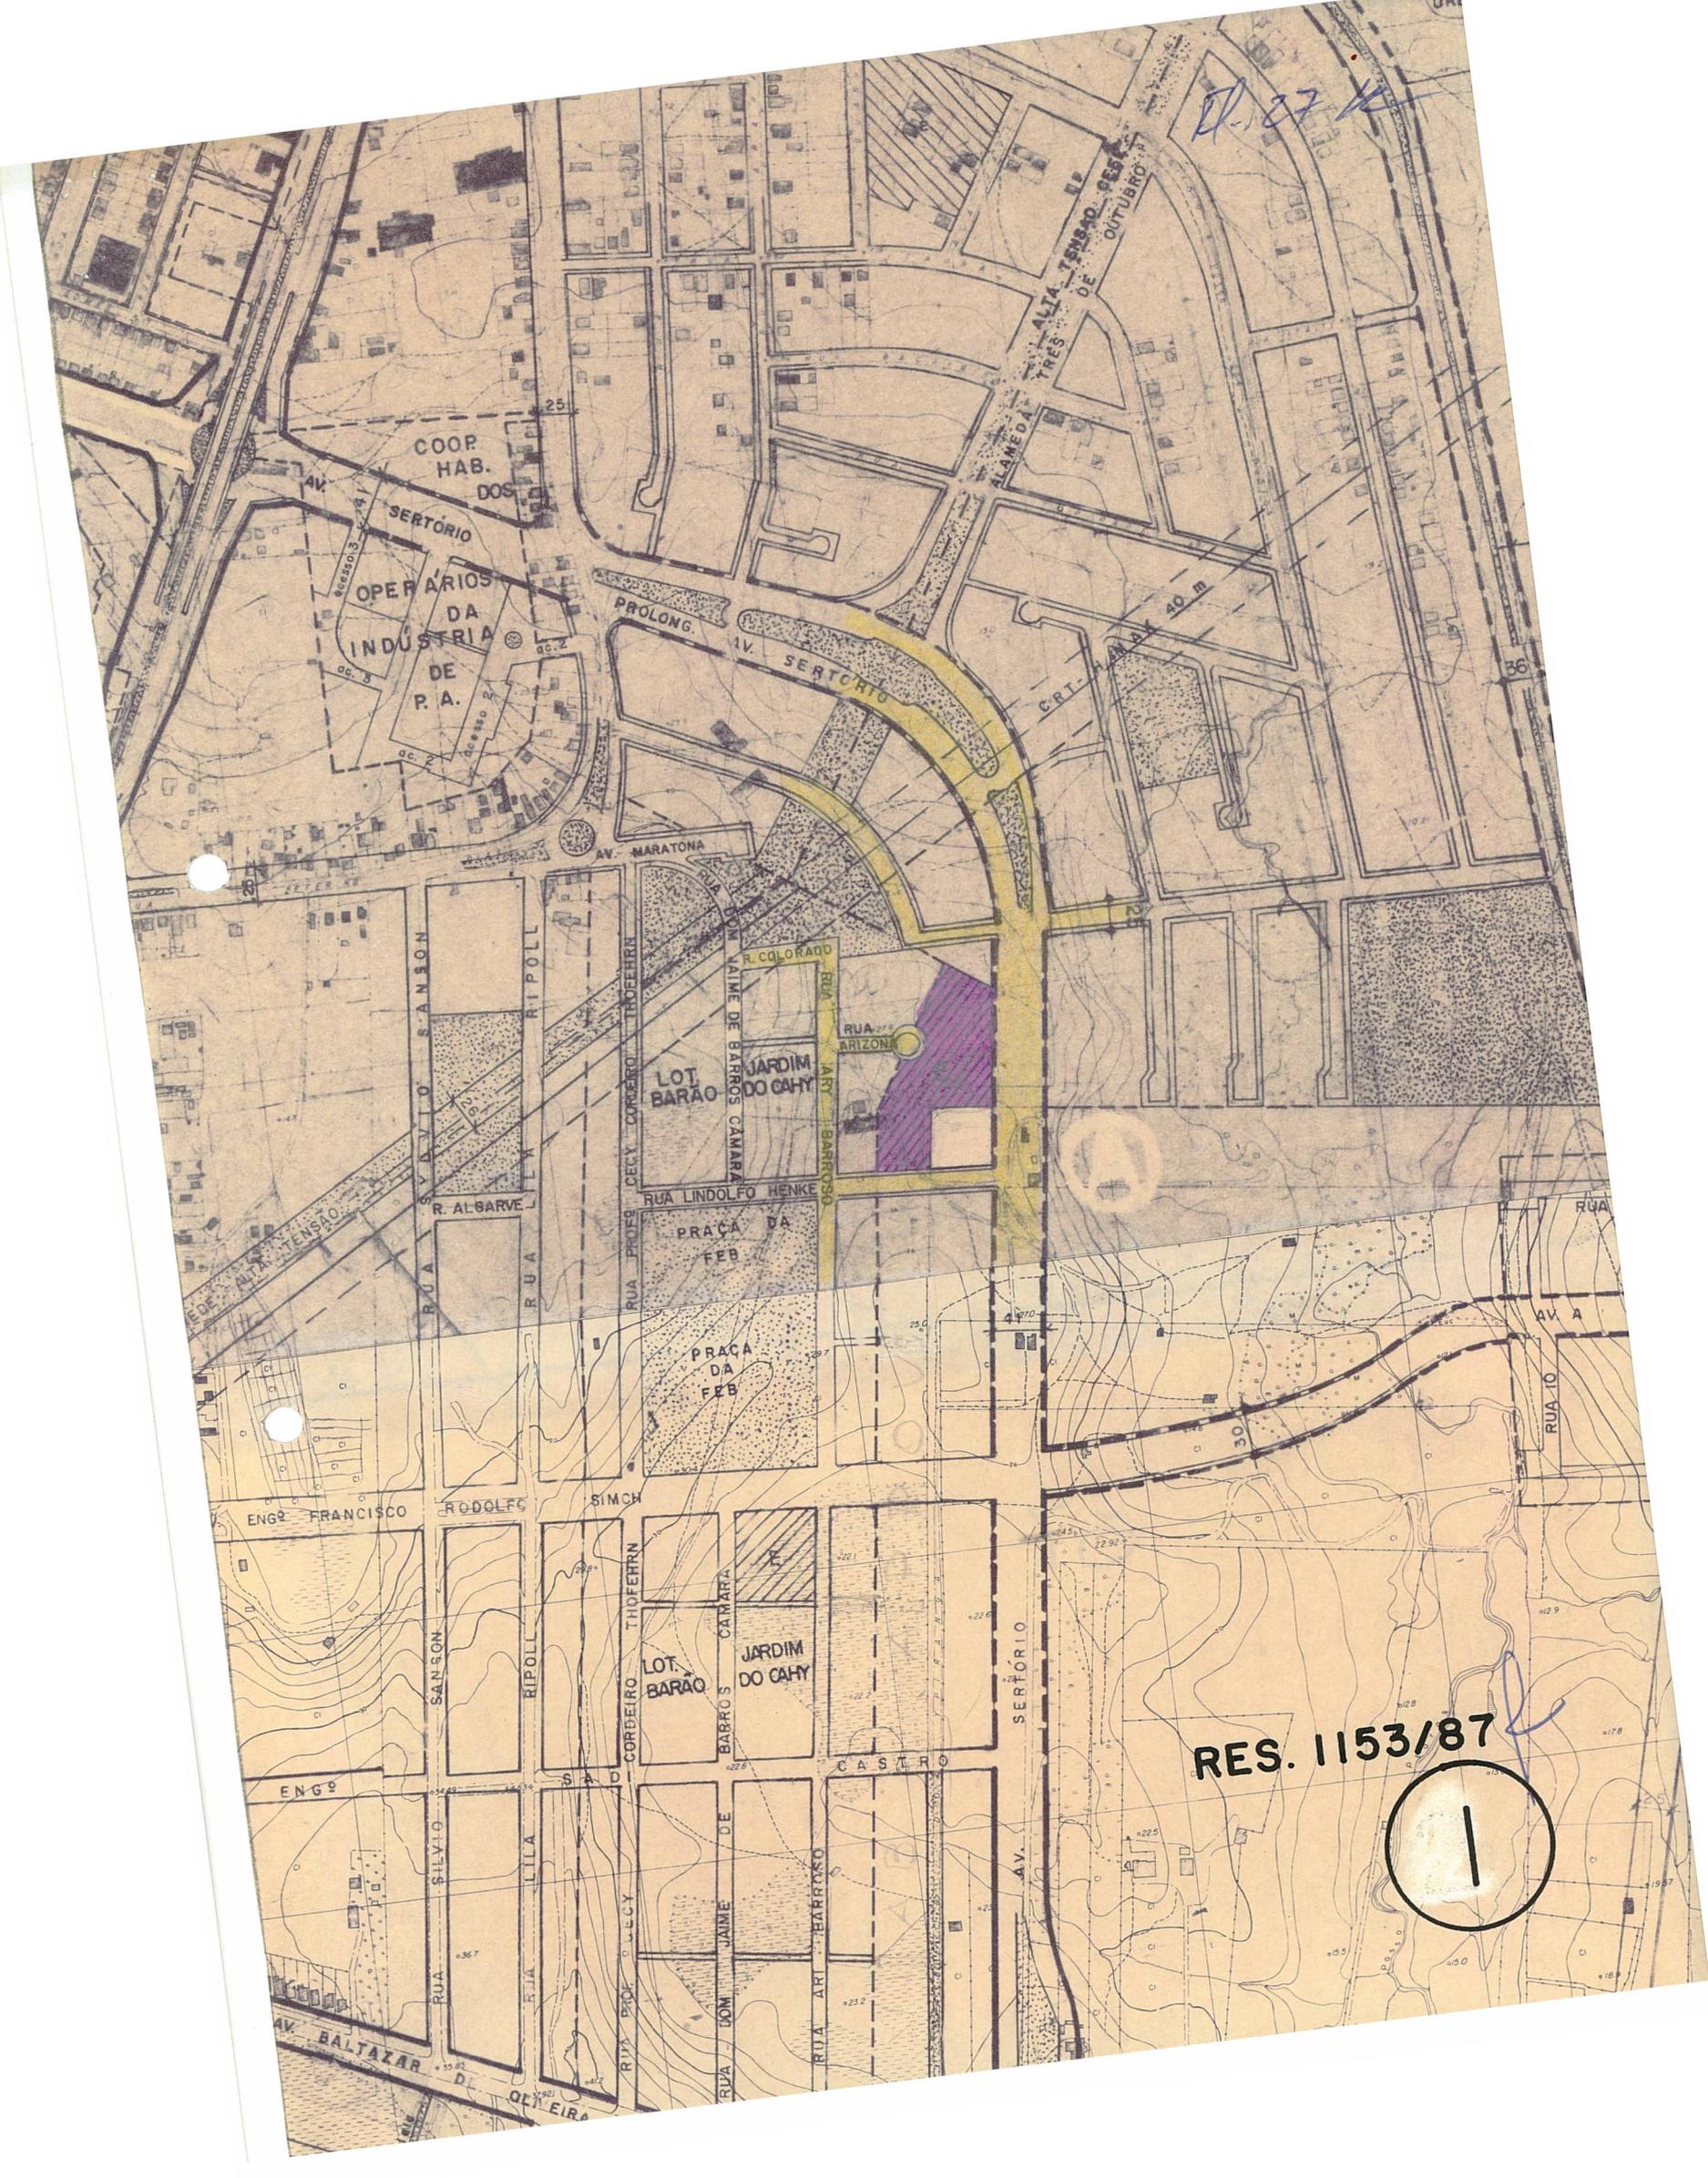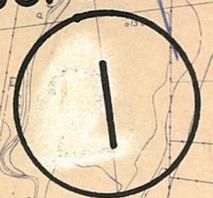

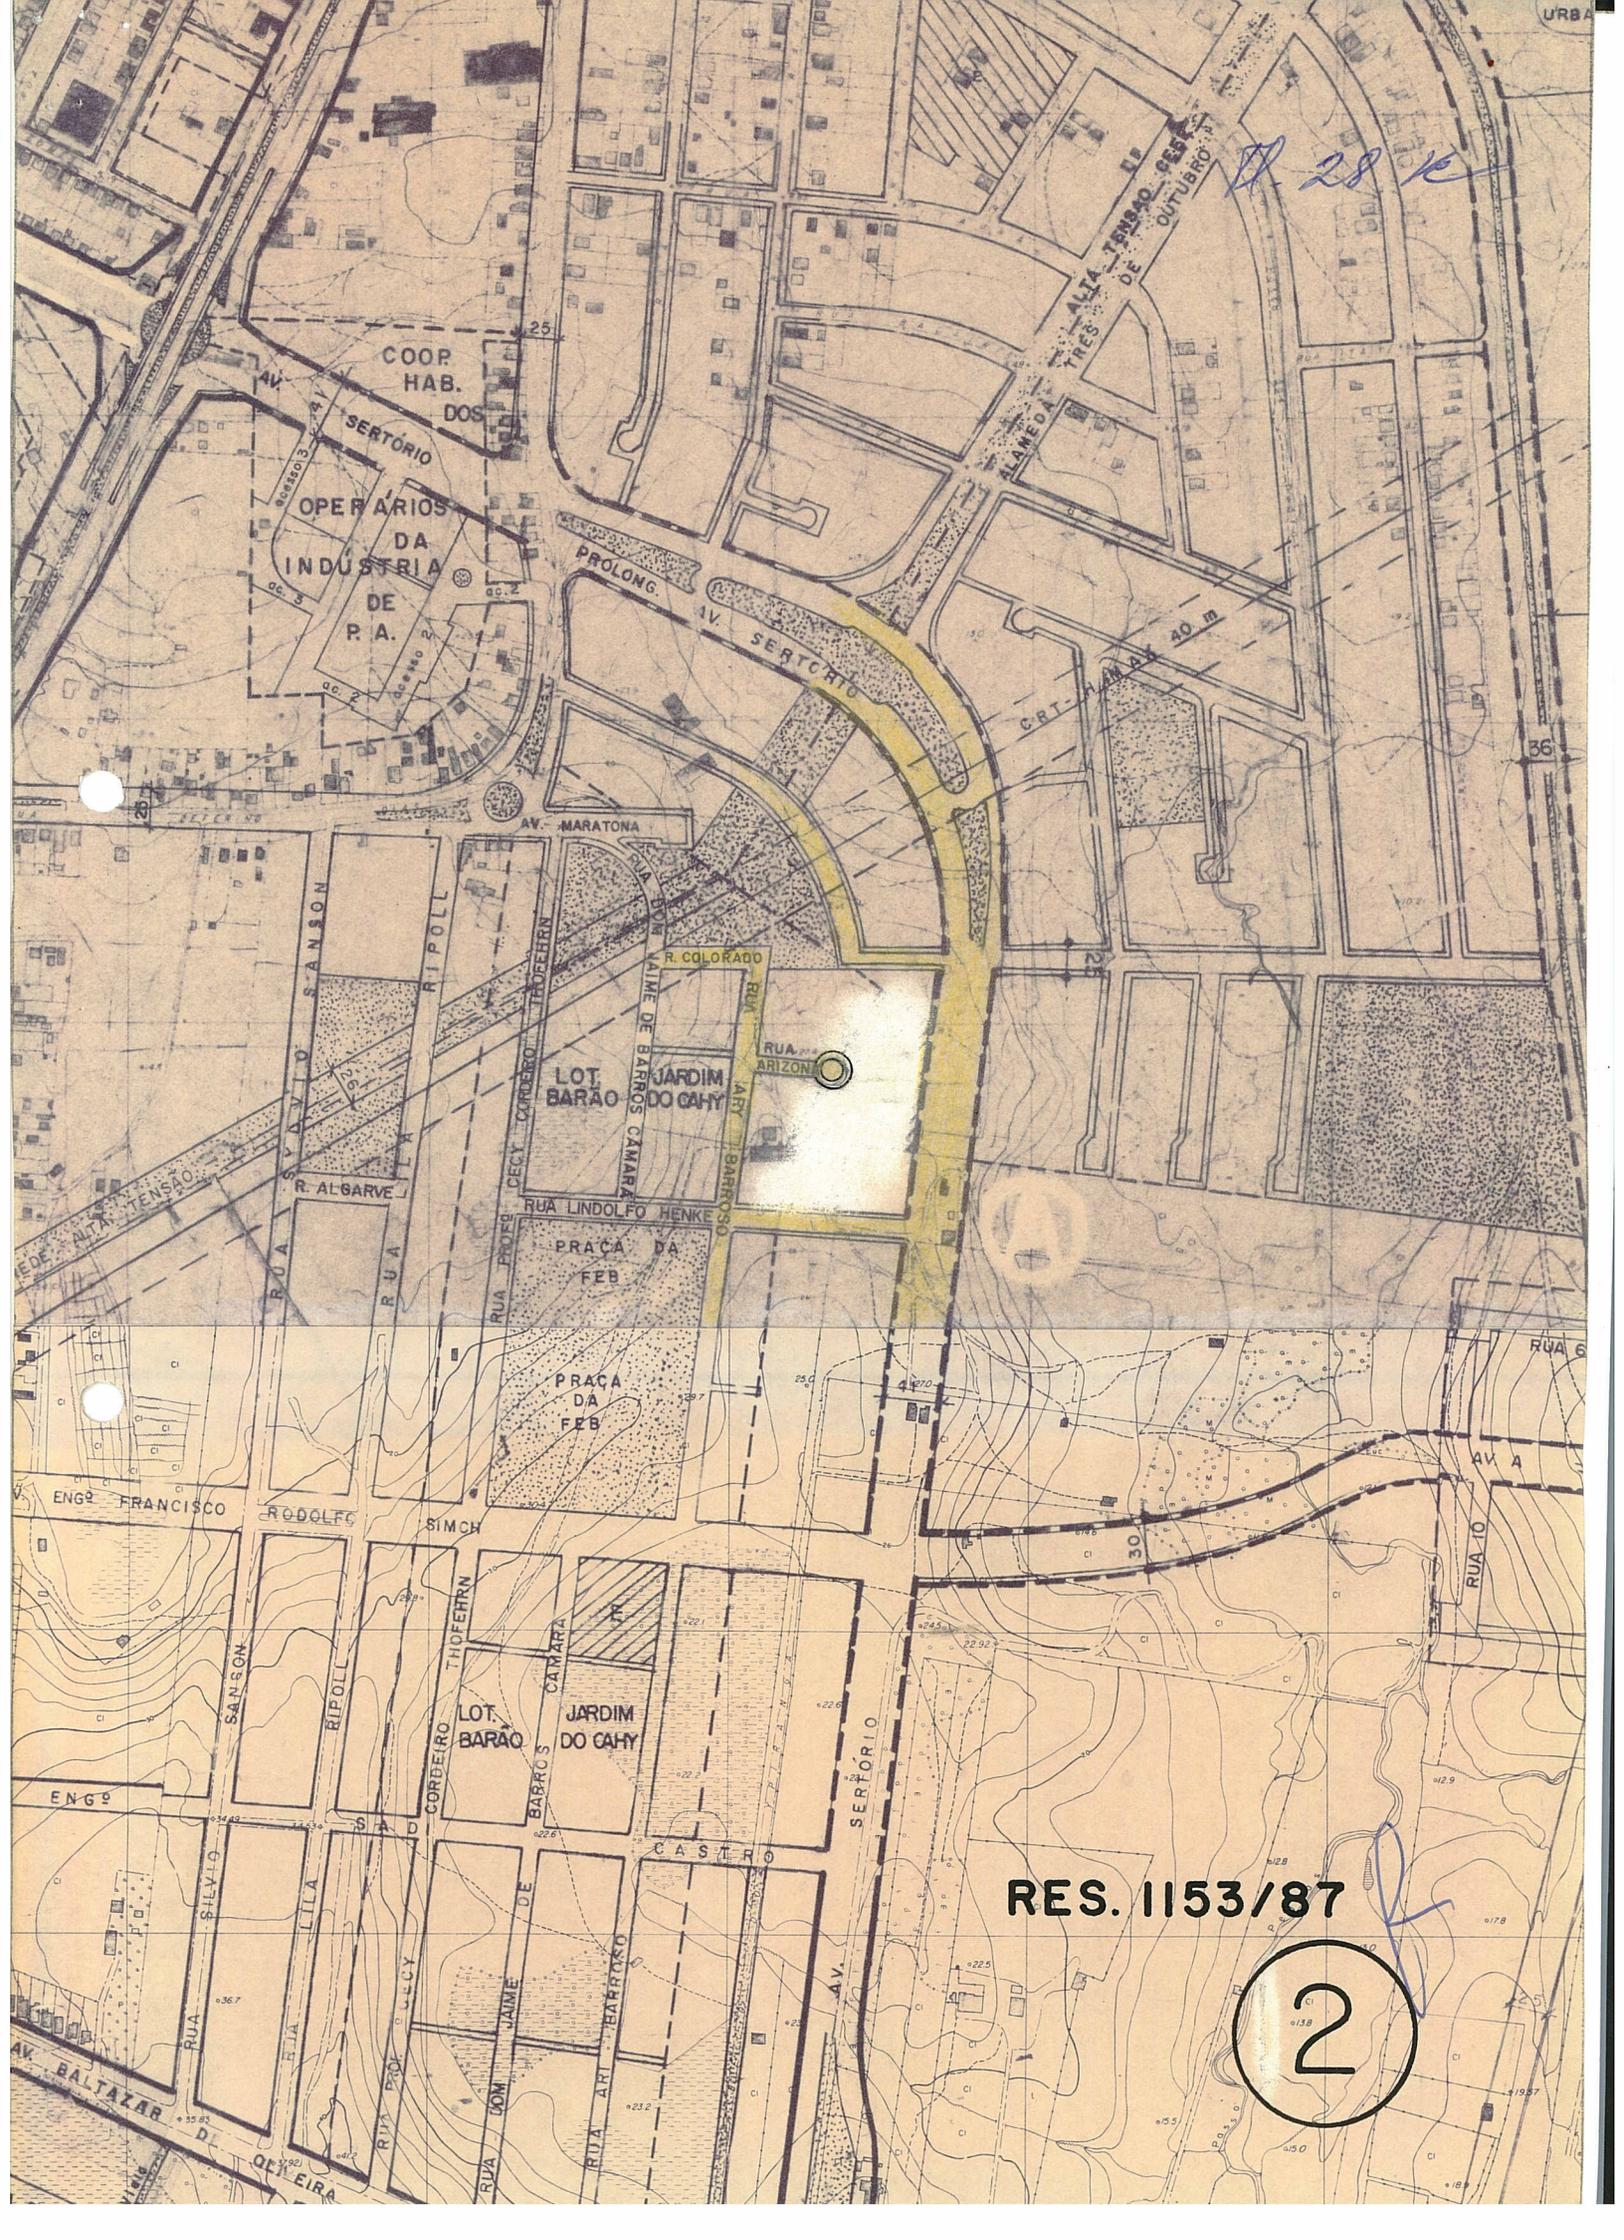

D 28 K

RES. 1153/87

2