



R. 11

ASSUNTO:
Supressão de trecho de galeria e ampliação de passeio público.

HOMOLOGO
EM 05 DE Janeiro DE 19 88

[Handwritten signature of Alceu Collares]
PREFEITO
Alceu Collares

O CONSELHO MUNICIPAL DO PLANO DIRETOR DE DESENVOLVIMENTO URBANO, EM SESSÃO REALIZADA NO DIA vinte de janeiro de 1988 -----
face ao disposto no art. 263 da Lei Complementar nº 43 de 21.07.79, aprova:
A supressão de trecho de galeria situada na Rua Vigário José Inácio (lado par), entre as avenidas Mauá e Júlio de Castilhos e ampliação do passeio, de acordo com o graficado na planta "2" anexa.

SUBMETO À HOMOLOGAÇÃO DO SENHOR PREFEITO

[Handwritten signature]
PRESIDENTE
Eduardo Brunner
Rodrigo (contra)
Calestino Fallan
Rafael
Mário Wadell
Acácio André

[Handwritten signature]
CONSELHEIRO RELATOR
Antonio de F. ...
Antonio ...
Albino ...
Albino ...
Albino ...
Albino ... (CONTRA)




ASSUNTO:

Supressão de trecho de galeria e ampliação de passeio público.


JUSTIFICATIVA

Em conformidade com o Parecer n° 132/87 deste Conselho Municipal do Plano Diretor de Desenvolvimento Urbano, a presente alteração do 1º PDDU referente à eliminação de segmento de galeria pública e ampliação de passeio de 1,40 para 2,15 metros, no trecho de logradouro mencionado, visa formalizar a inclusão da mesma no traçado do 1º PDDU.

Esta Resolução foi originada pelo Processo n° 229 687.00.0.

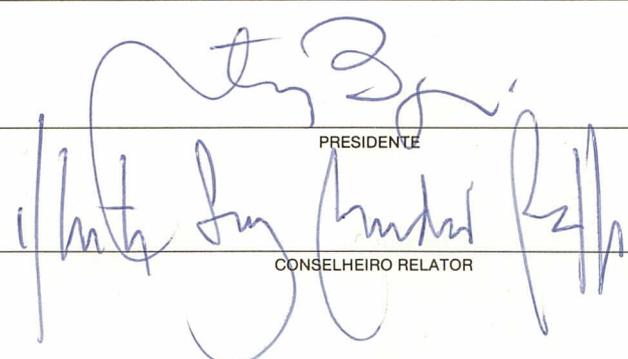


PRESIDENTE

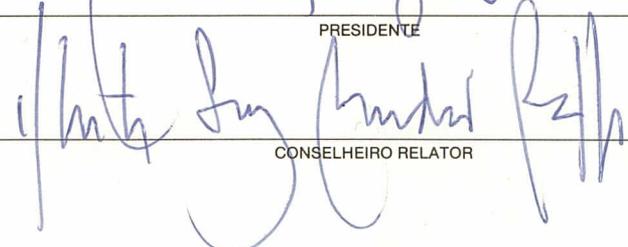


CONSELHEIRO RELATOR

D. 13 MAUÁ

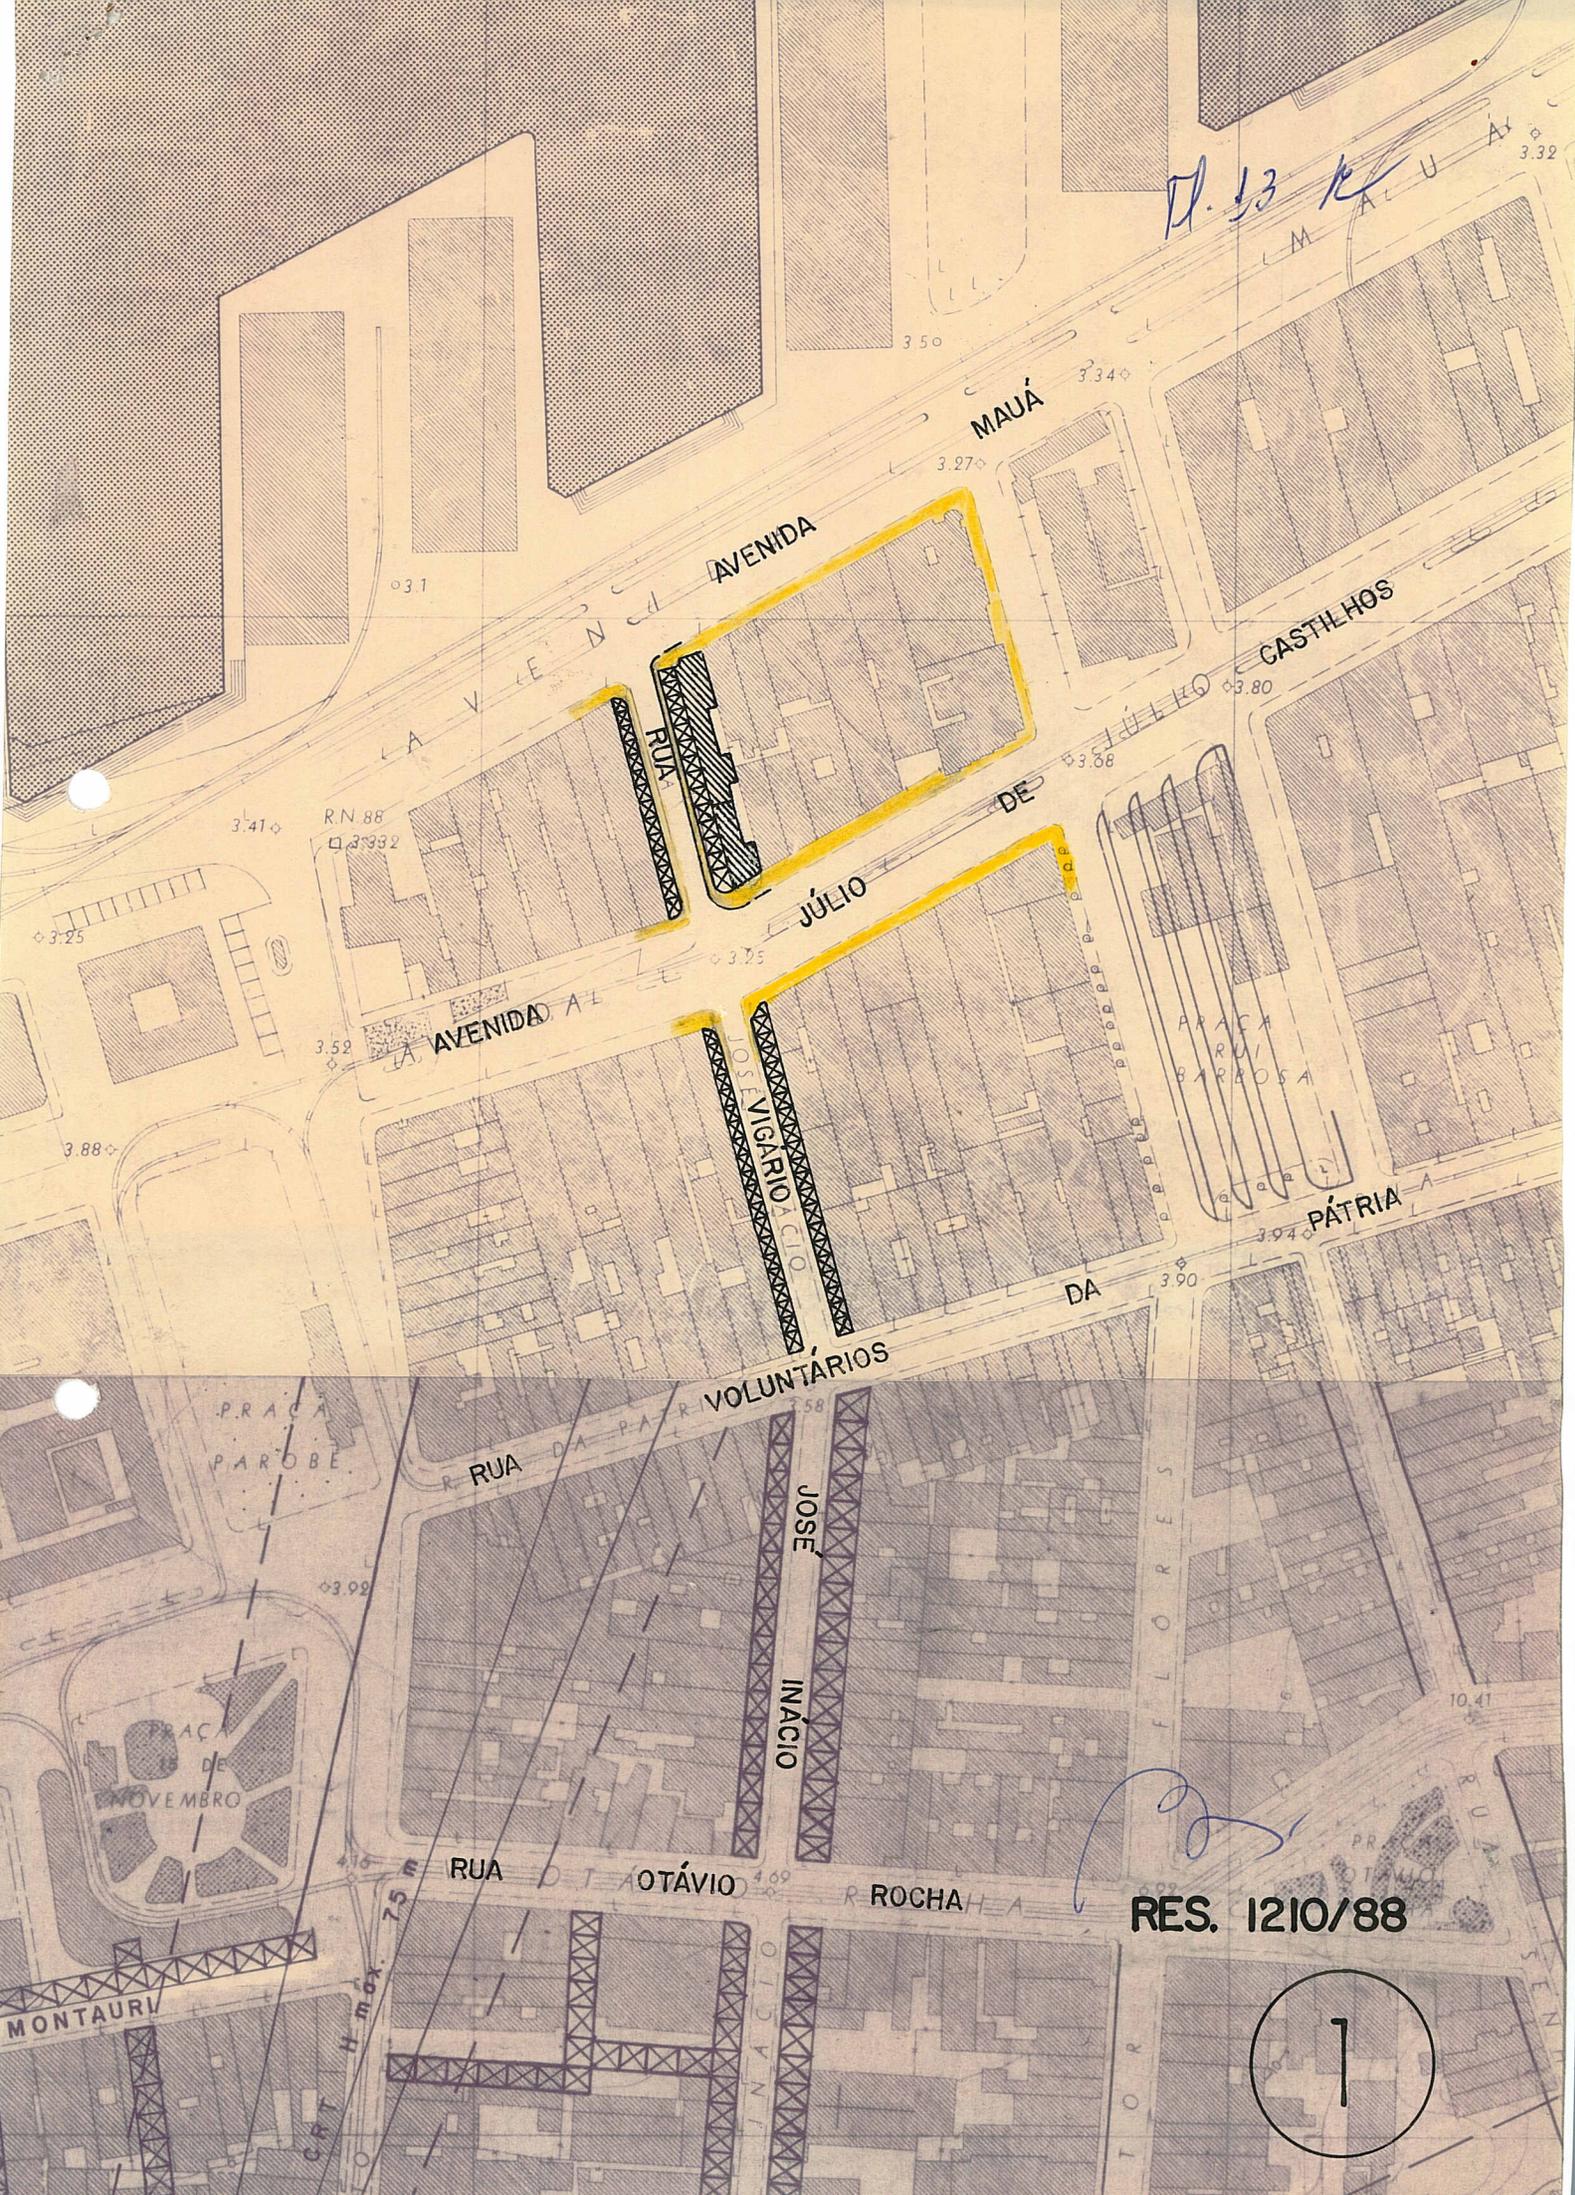

RES. 1210/88

1

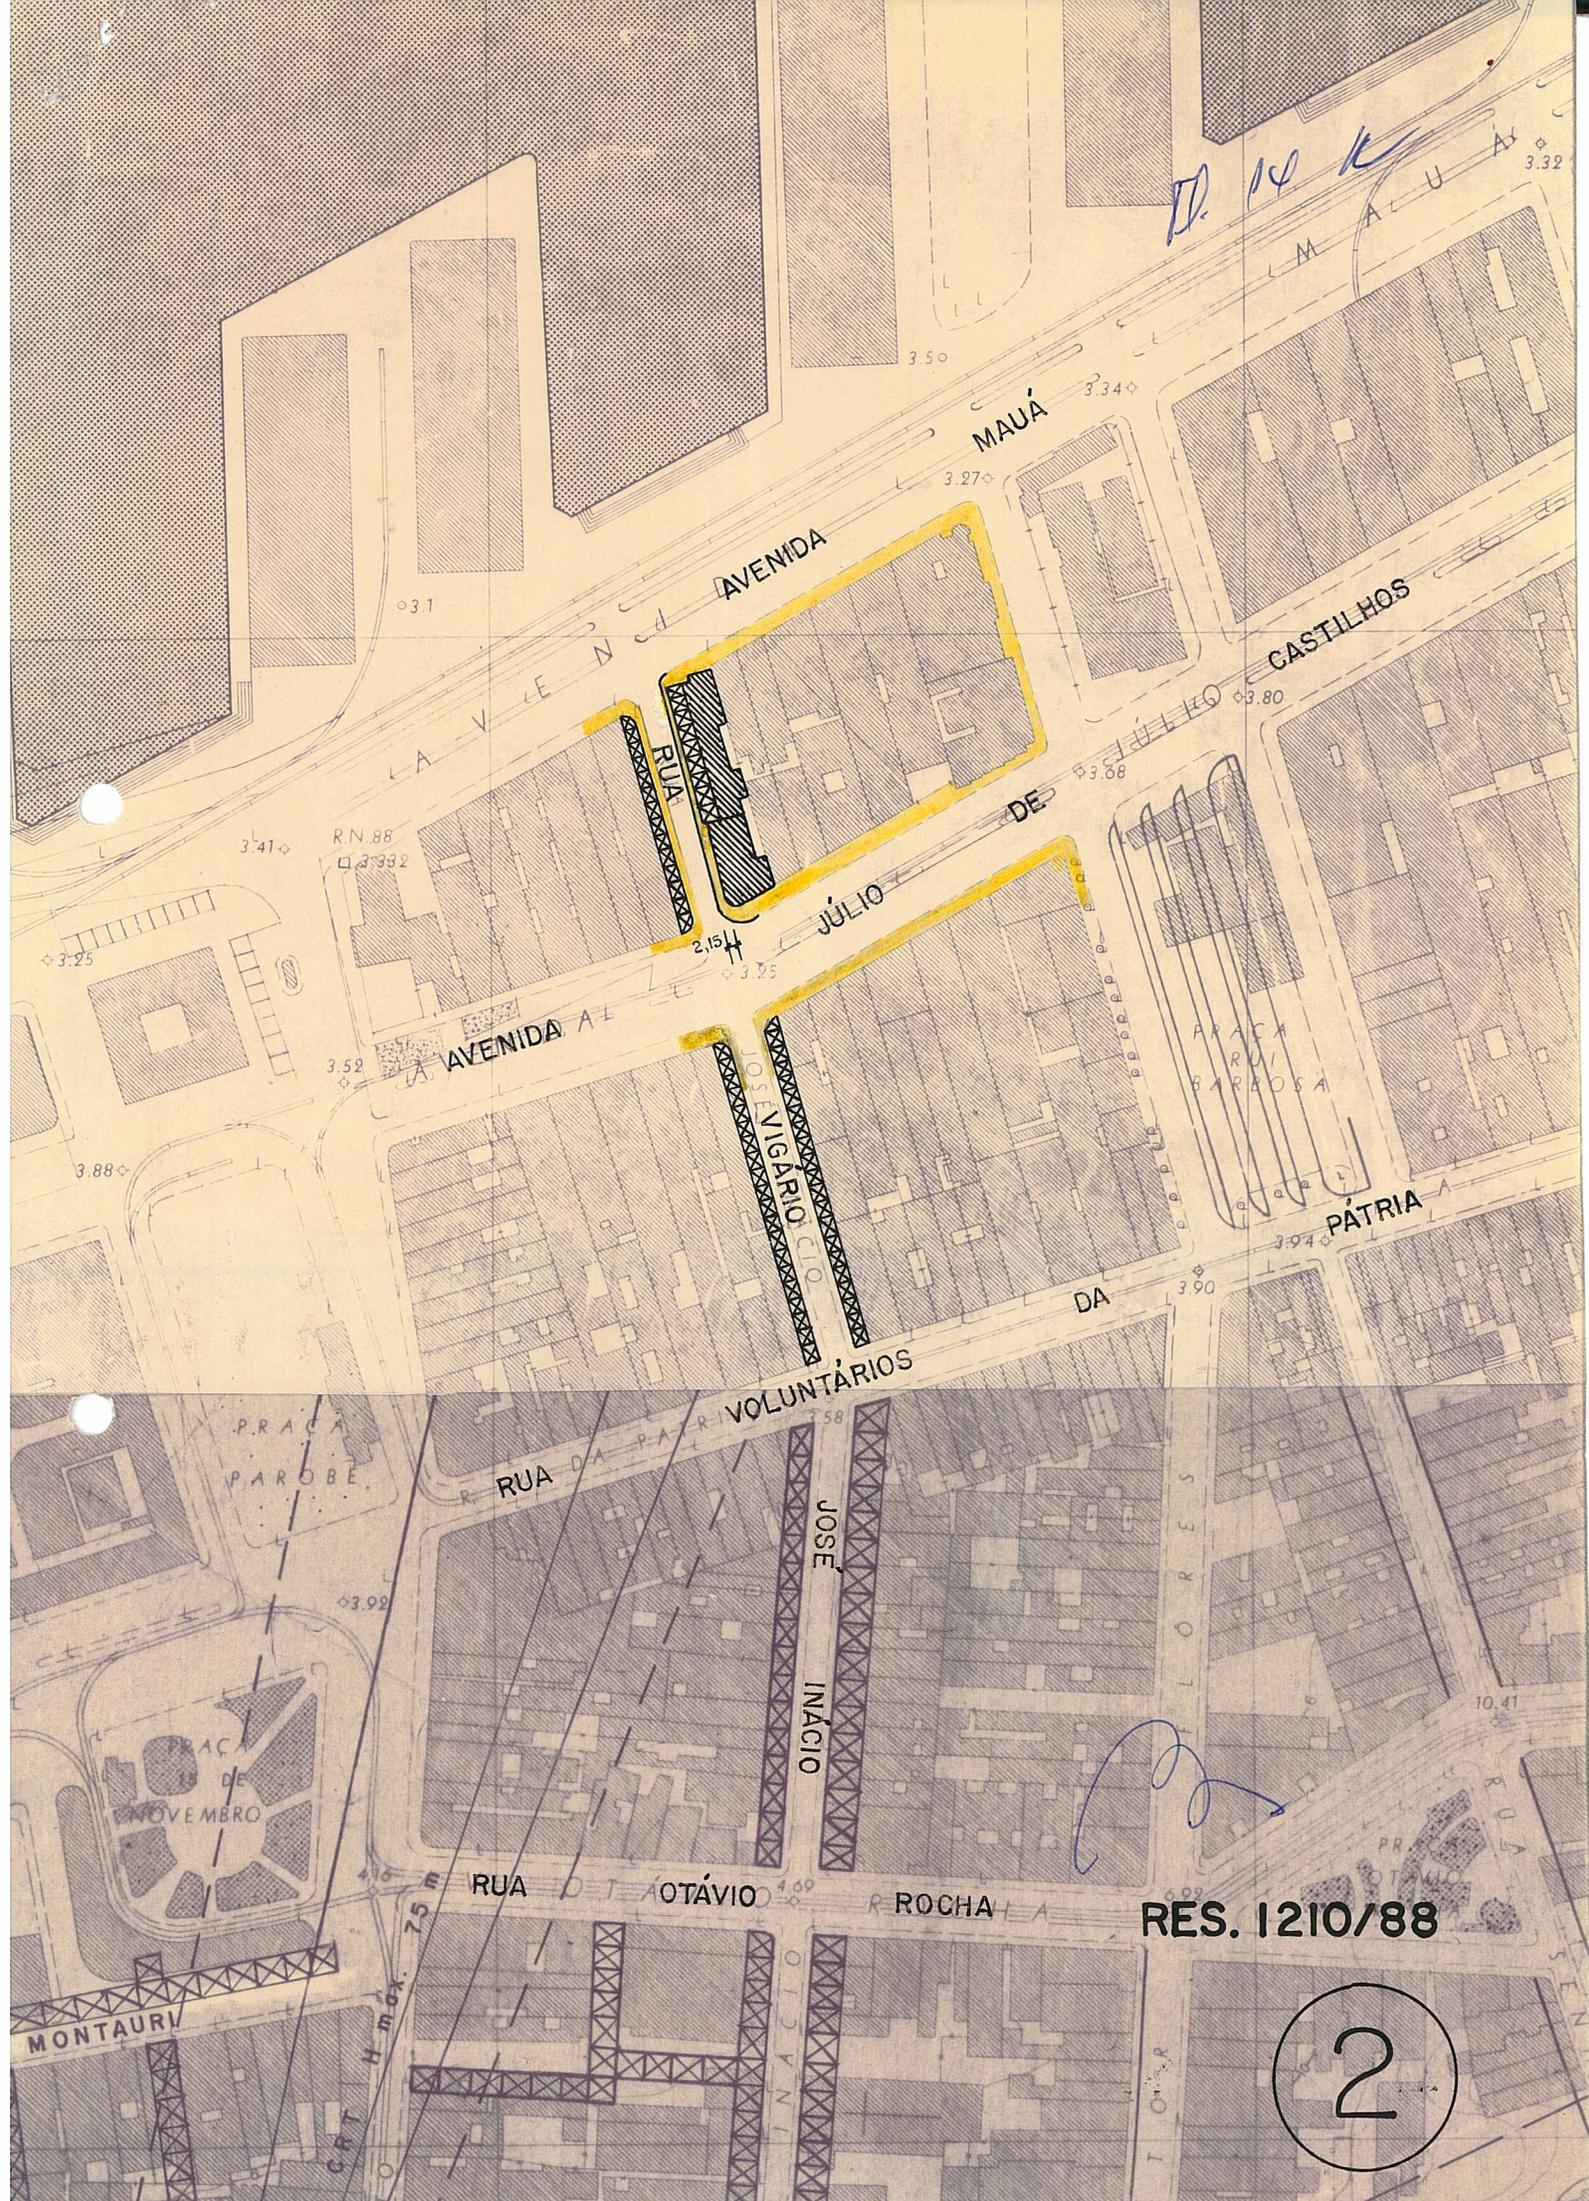

RES. 1210/88

2