



ASSUNTO:

Alteração de traçado viário

HOMOLOGO

EM 06 DE abril DE 1988.

PREFEITO

Alceu Collares

O CONSELHO MUNICIPAL DO PLANO DIRETOR DE DESENVOLVIMENTO URBANO, EM SESSÃO REALIZADA NO DIA trinta de março de 1988, face ao disposto no art. 263 da Lei Complementar nº 43 de 21.07.79, aprova:

A inclusão de rua projetada no quarteirão compreendido entre as Estradas Vicente Monteggia, João Passuelo, rua Miguel Ascolese e Avenida Rodrigues da Fonseca, conforme configurado em planta "2", anexa.

PRESIDENTE

CONSELHEIRO RELATOR

*[Handwritten signatures of council members]*

*[Handwritten signatures of council members]*



ASSUNTO:

Alteração de traçado viário

## JUSTIFICATIVA


A via projetada proposta tem como finalidade básica subdividir o quarteirão de grandes dimensões, adequando-o aos padrões previstos pelo 1º PDDU (anexo nº 12).

A referida via projetada foi proposta como diretriz pela Unidade de Parcelamento do Solo, tendo sido aprovado no Estudo de Viabilidade Urbanística apresentada, o que justifica sua inclusão no traçado do PDDU.

A presente resolução foi originada pelo expediente 02.239.082.00.5.


  
\_\_\_\_\_  
PRESIDENTE

  
\_\_\_\_\_  
CONSELHEIRO RELATOR

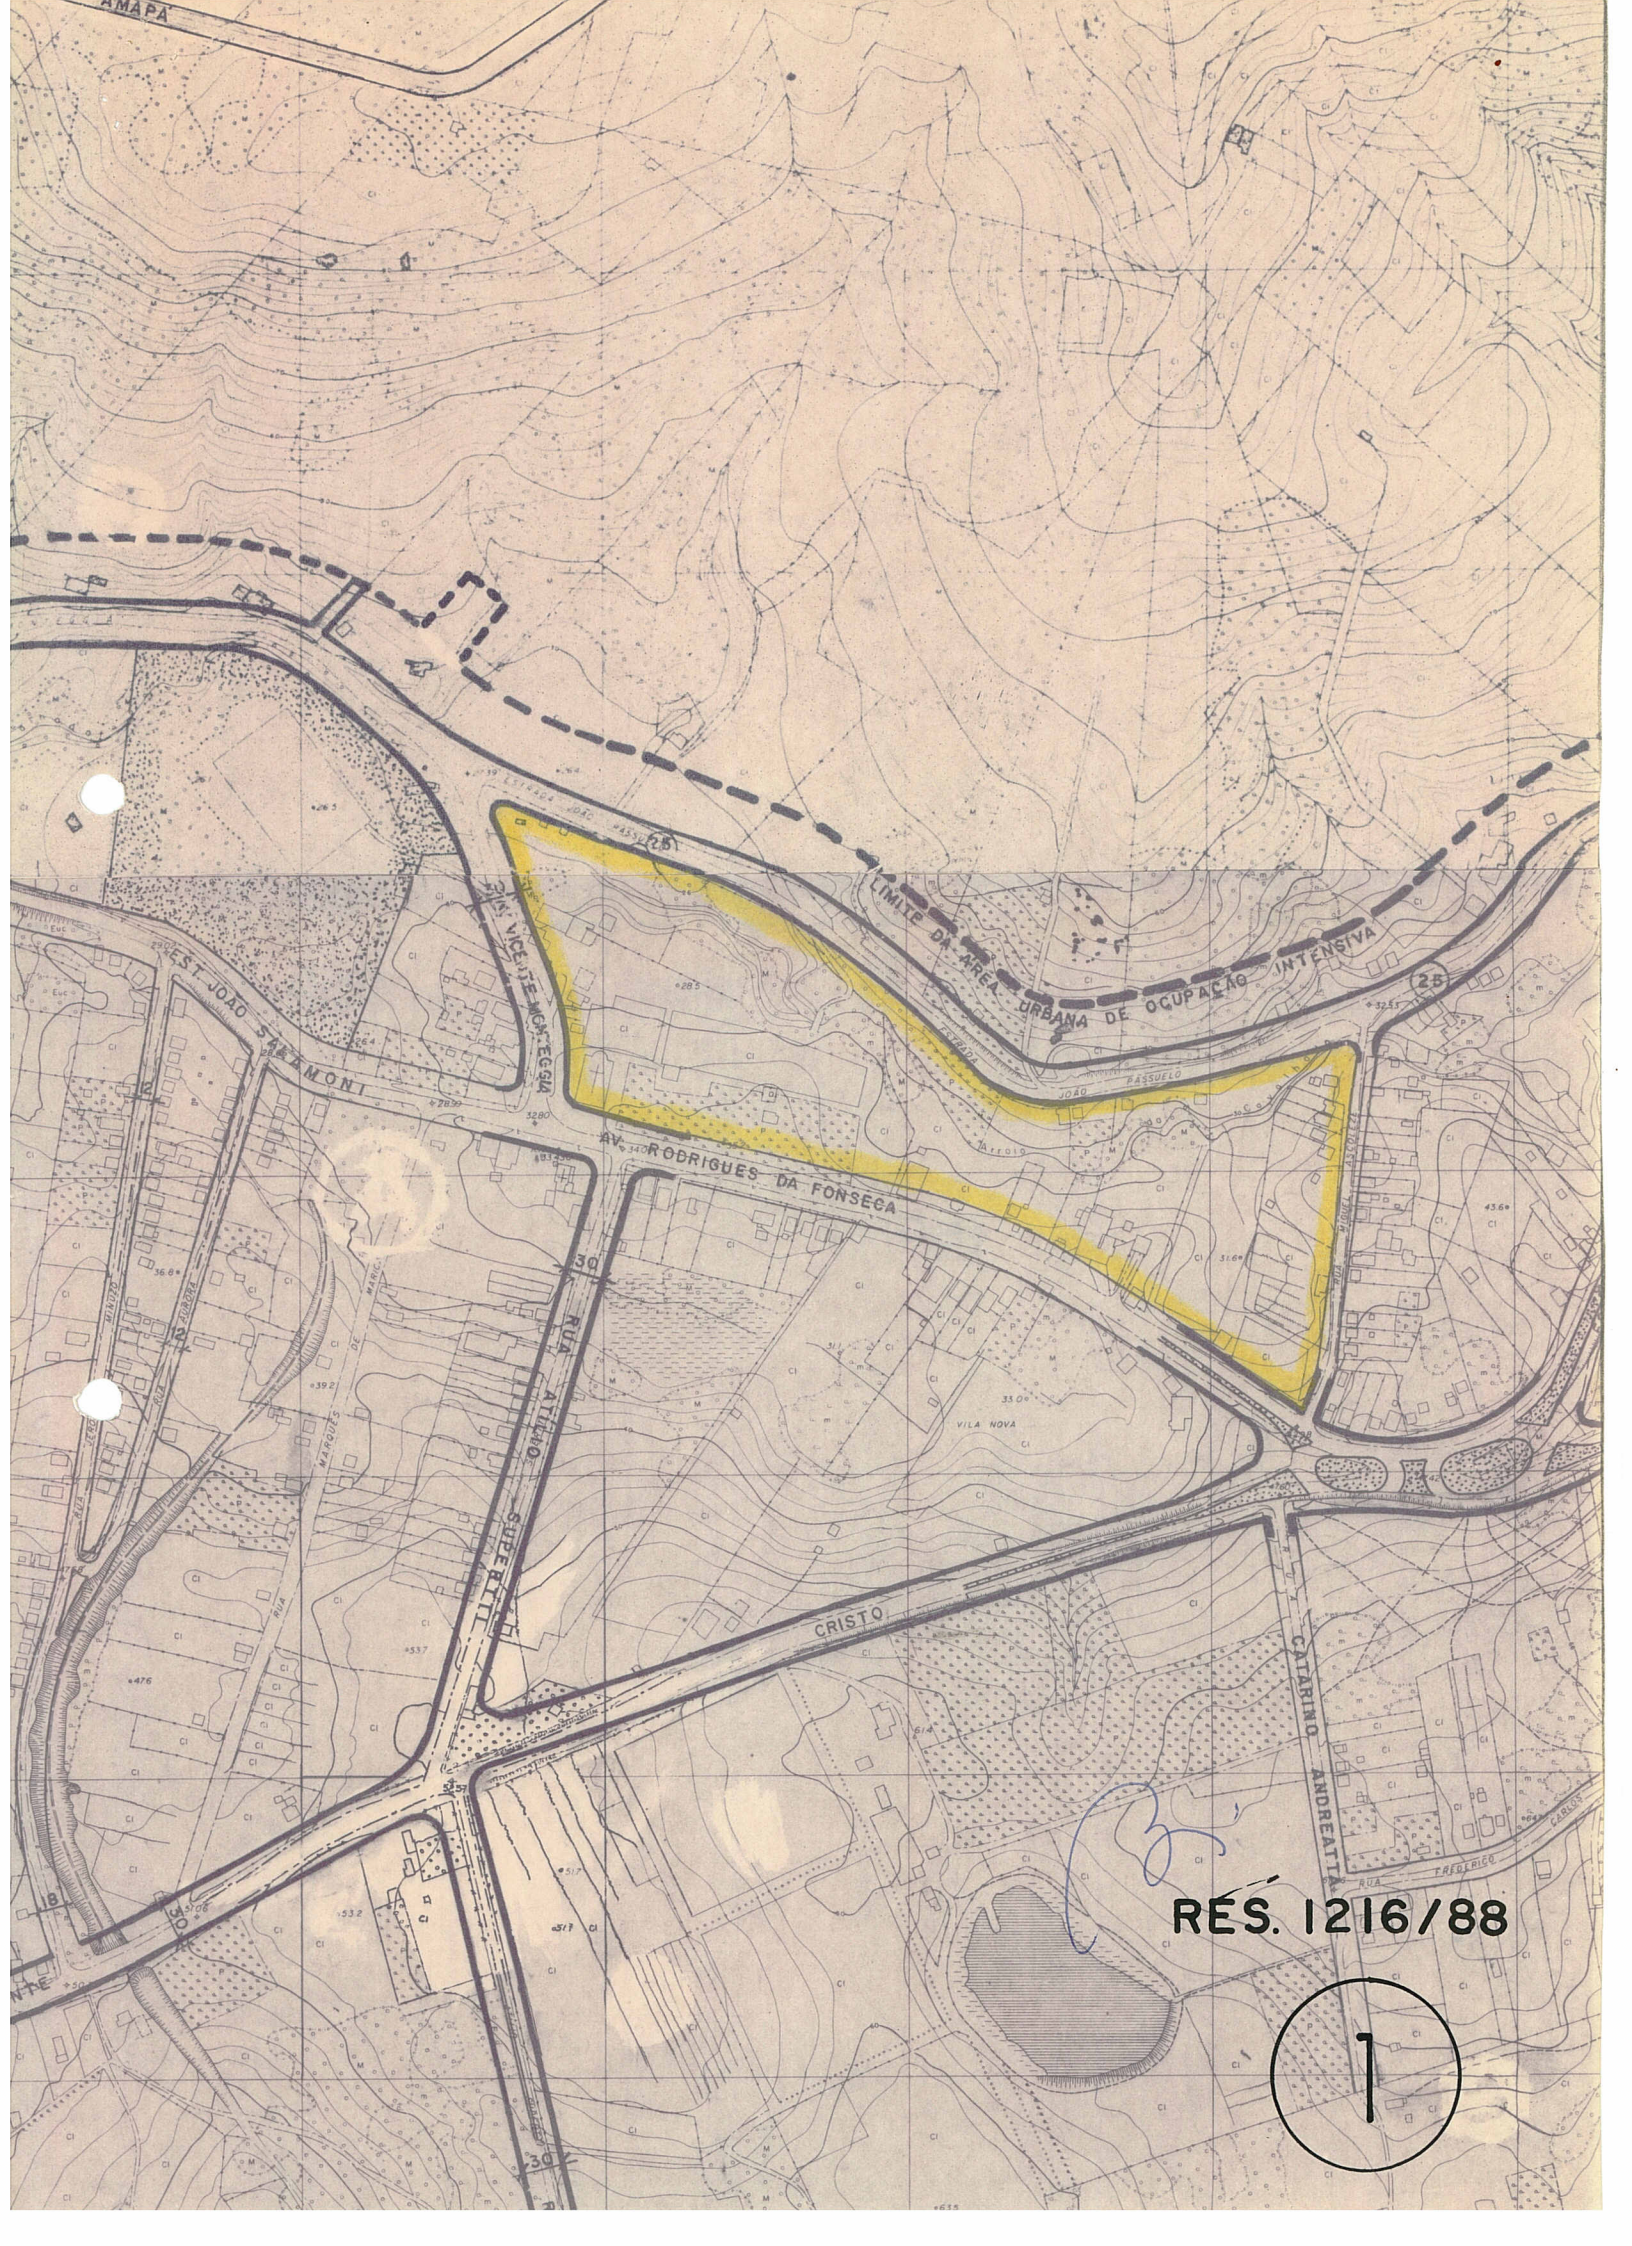

RÉS. 1216/88

1

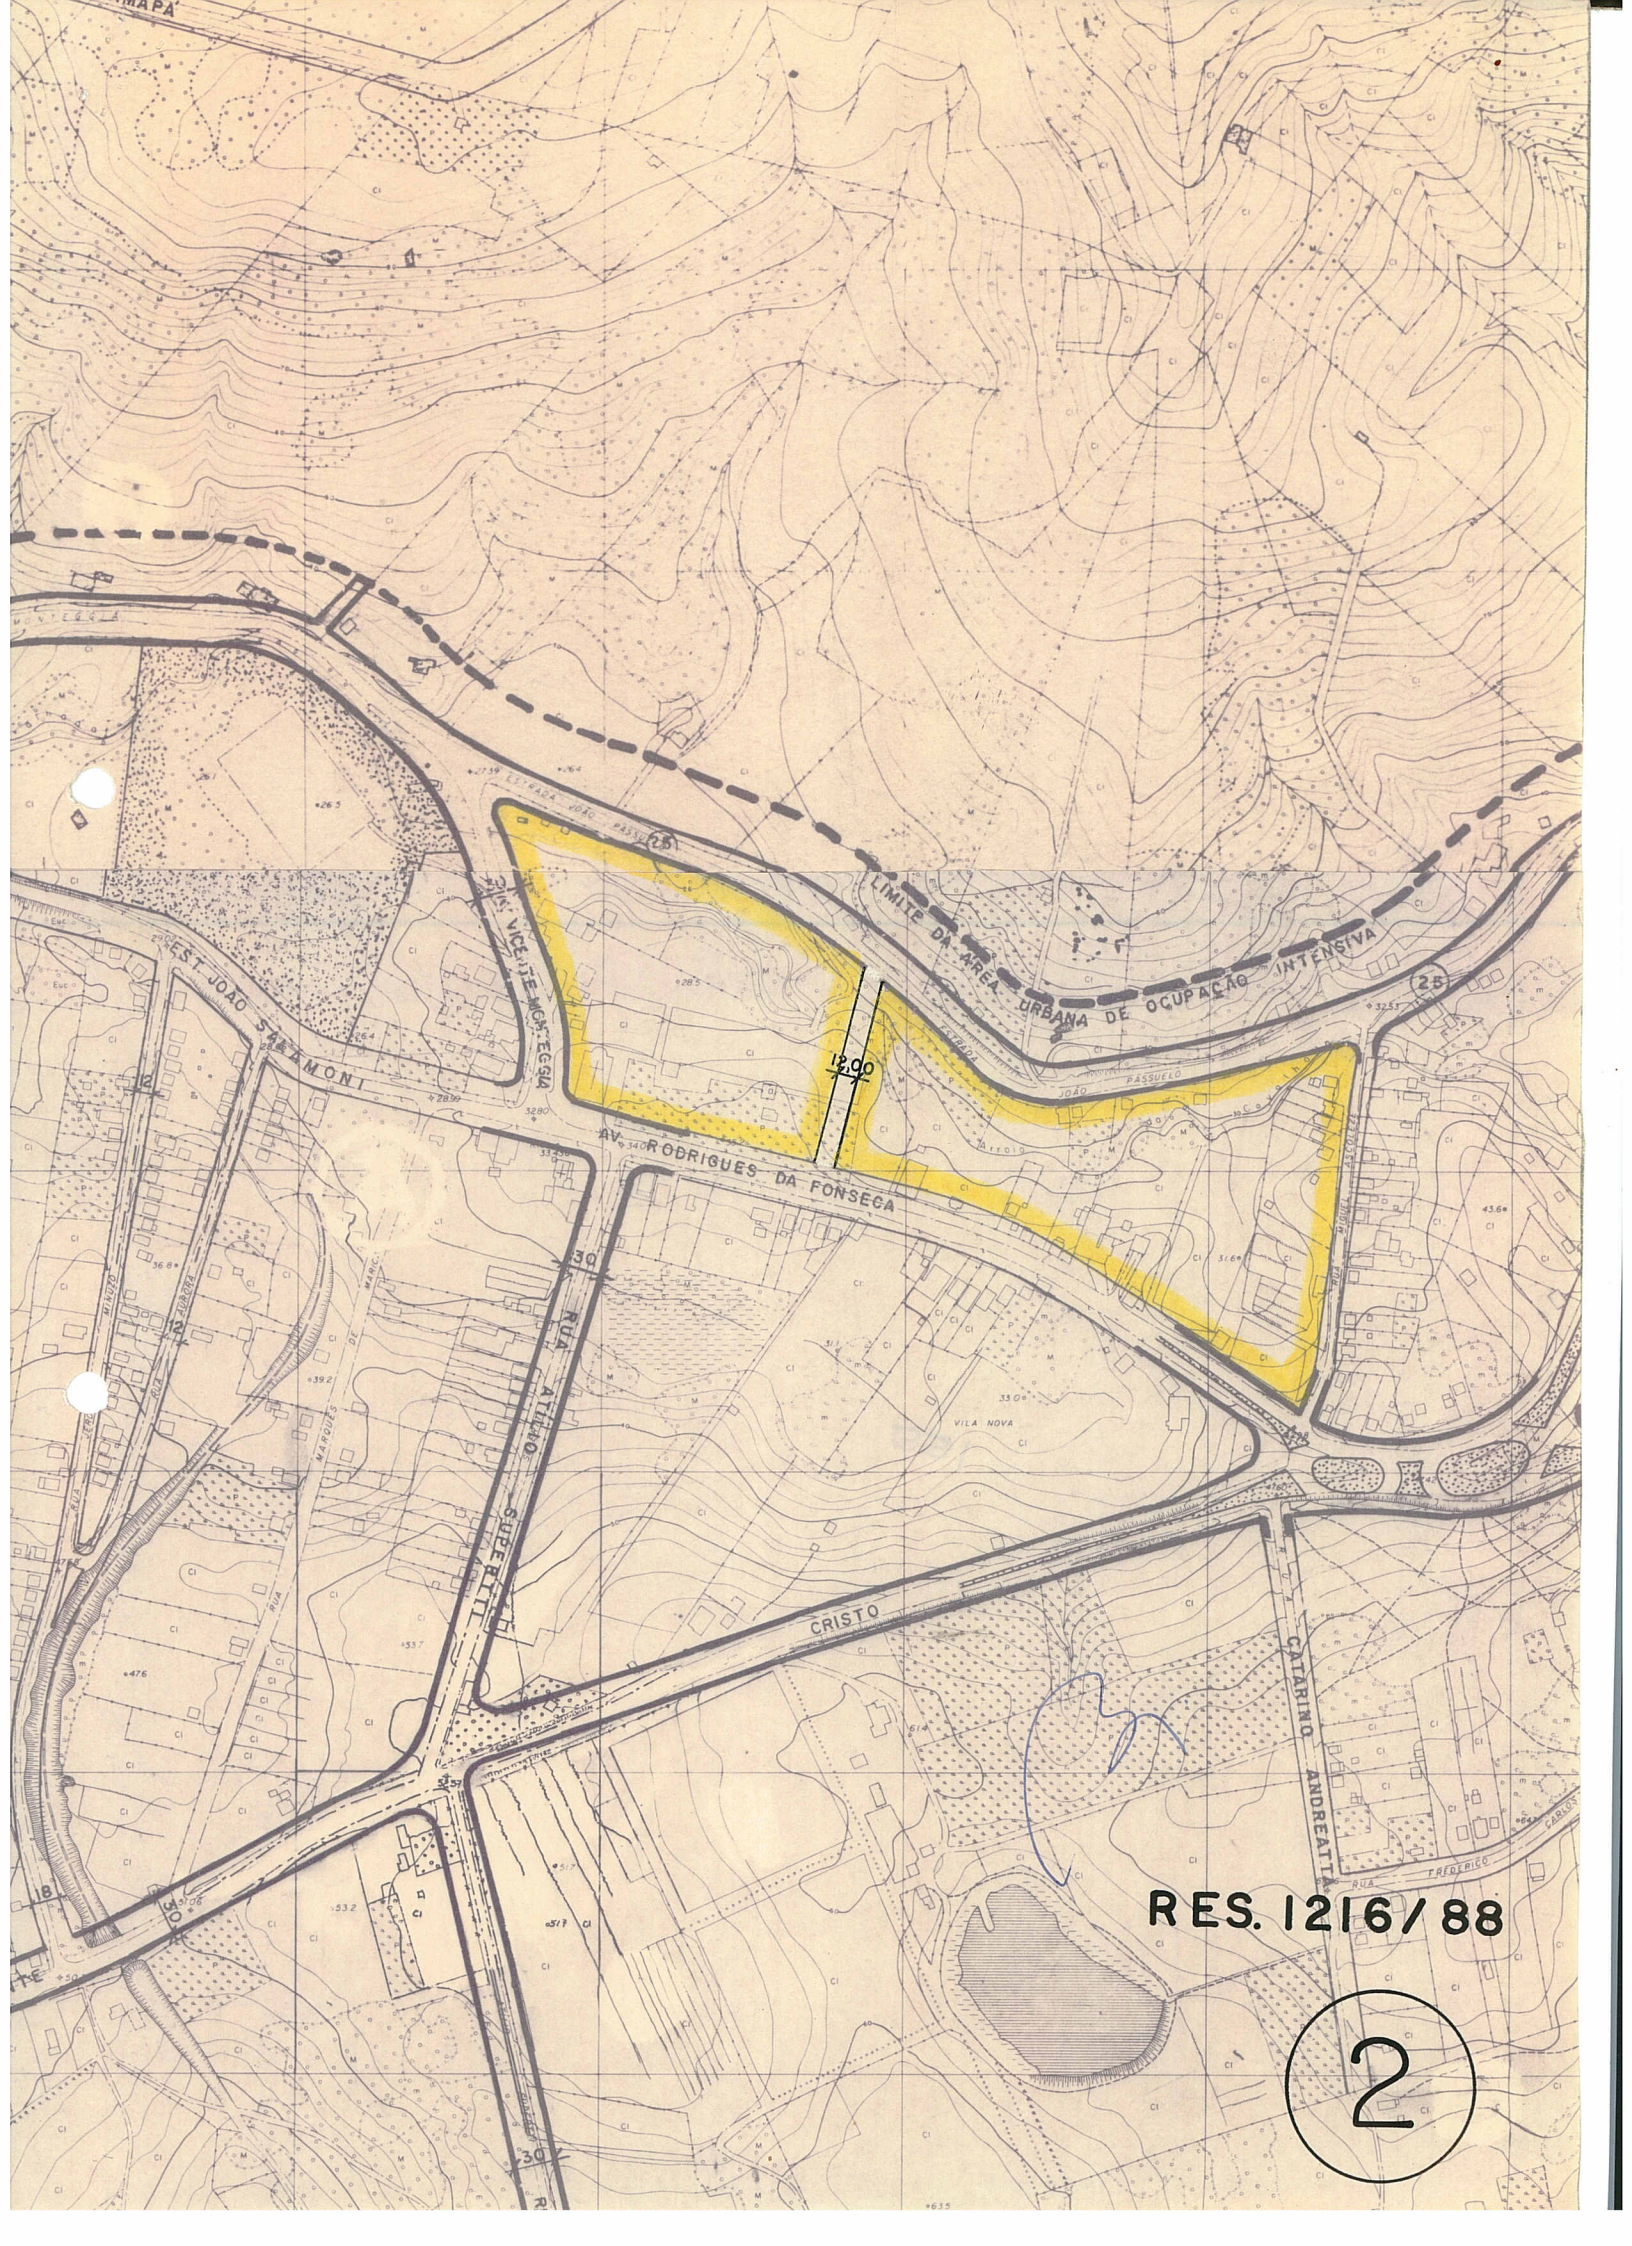

RES. 1216/88

2