



ASSUNTO:

Alteração de traçado viário.

LANÇADO NO
AÉRO. UTP
ÍNDICE 1.2000

HOMOLOGO

EM 15 DE Julho DE 1988














PREFEITO

Alceu Collares.

O CONSELHO MUNICIPAL DO PLANO DIRETOR DE DESENVOLVIMENTO URBANO, EM SESSÃO REALIZADA NO DIA treze de julho, de mil novecentos e oitenta e oito, face ao disposto no art. 263 da Lei Complementar nº 43 de 21.07.79, aprova:

Eliminação de rótula entre o cruzamento da Avenida Oscar Pereira e Ruas projetadas, conforme configurado em planta "2", anexa.

SUBMETO À HOMOLOGAÇÃO DO SENHOR PREFEITO

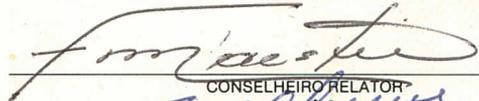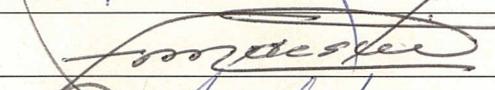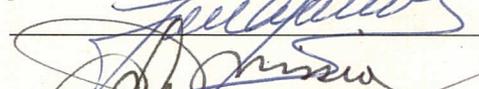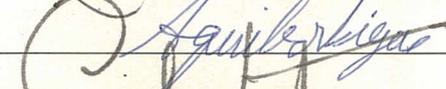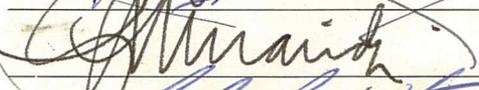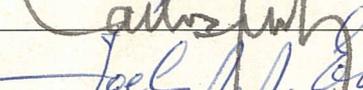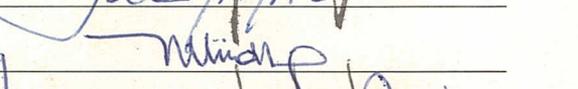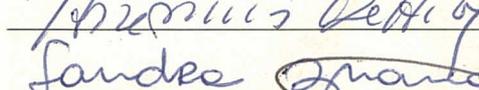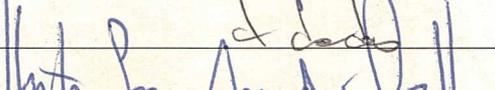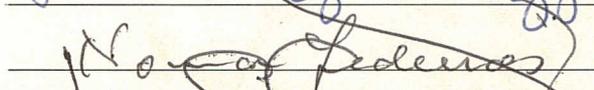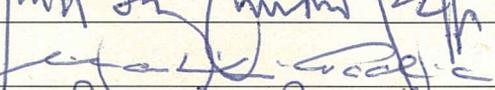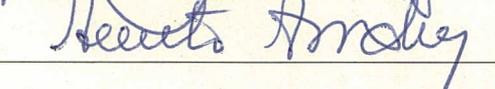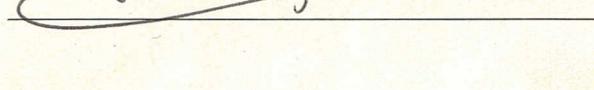

ASSUNTO:

Alteração de traçado viário.

JUSTIFICATIVA

A presente eliminação decorre de estudos técnicos da Secretaria do Planejamento Municipal, que julgou demasiadamente onerosa a implantação da rótula prevista, face as condições topográficas desfavoráveis, e tendo em vista, ainda, que tal eliminação não trará prejuízos para o esquema viário local.


A presente resolução foi originada pelo processo nº 02.248227.00.4.



PRESIDENTE



CONSELHEIRO RELATOR

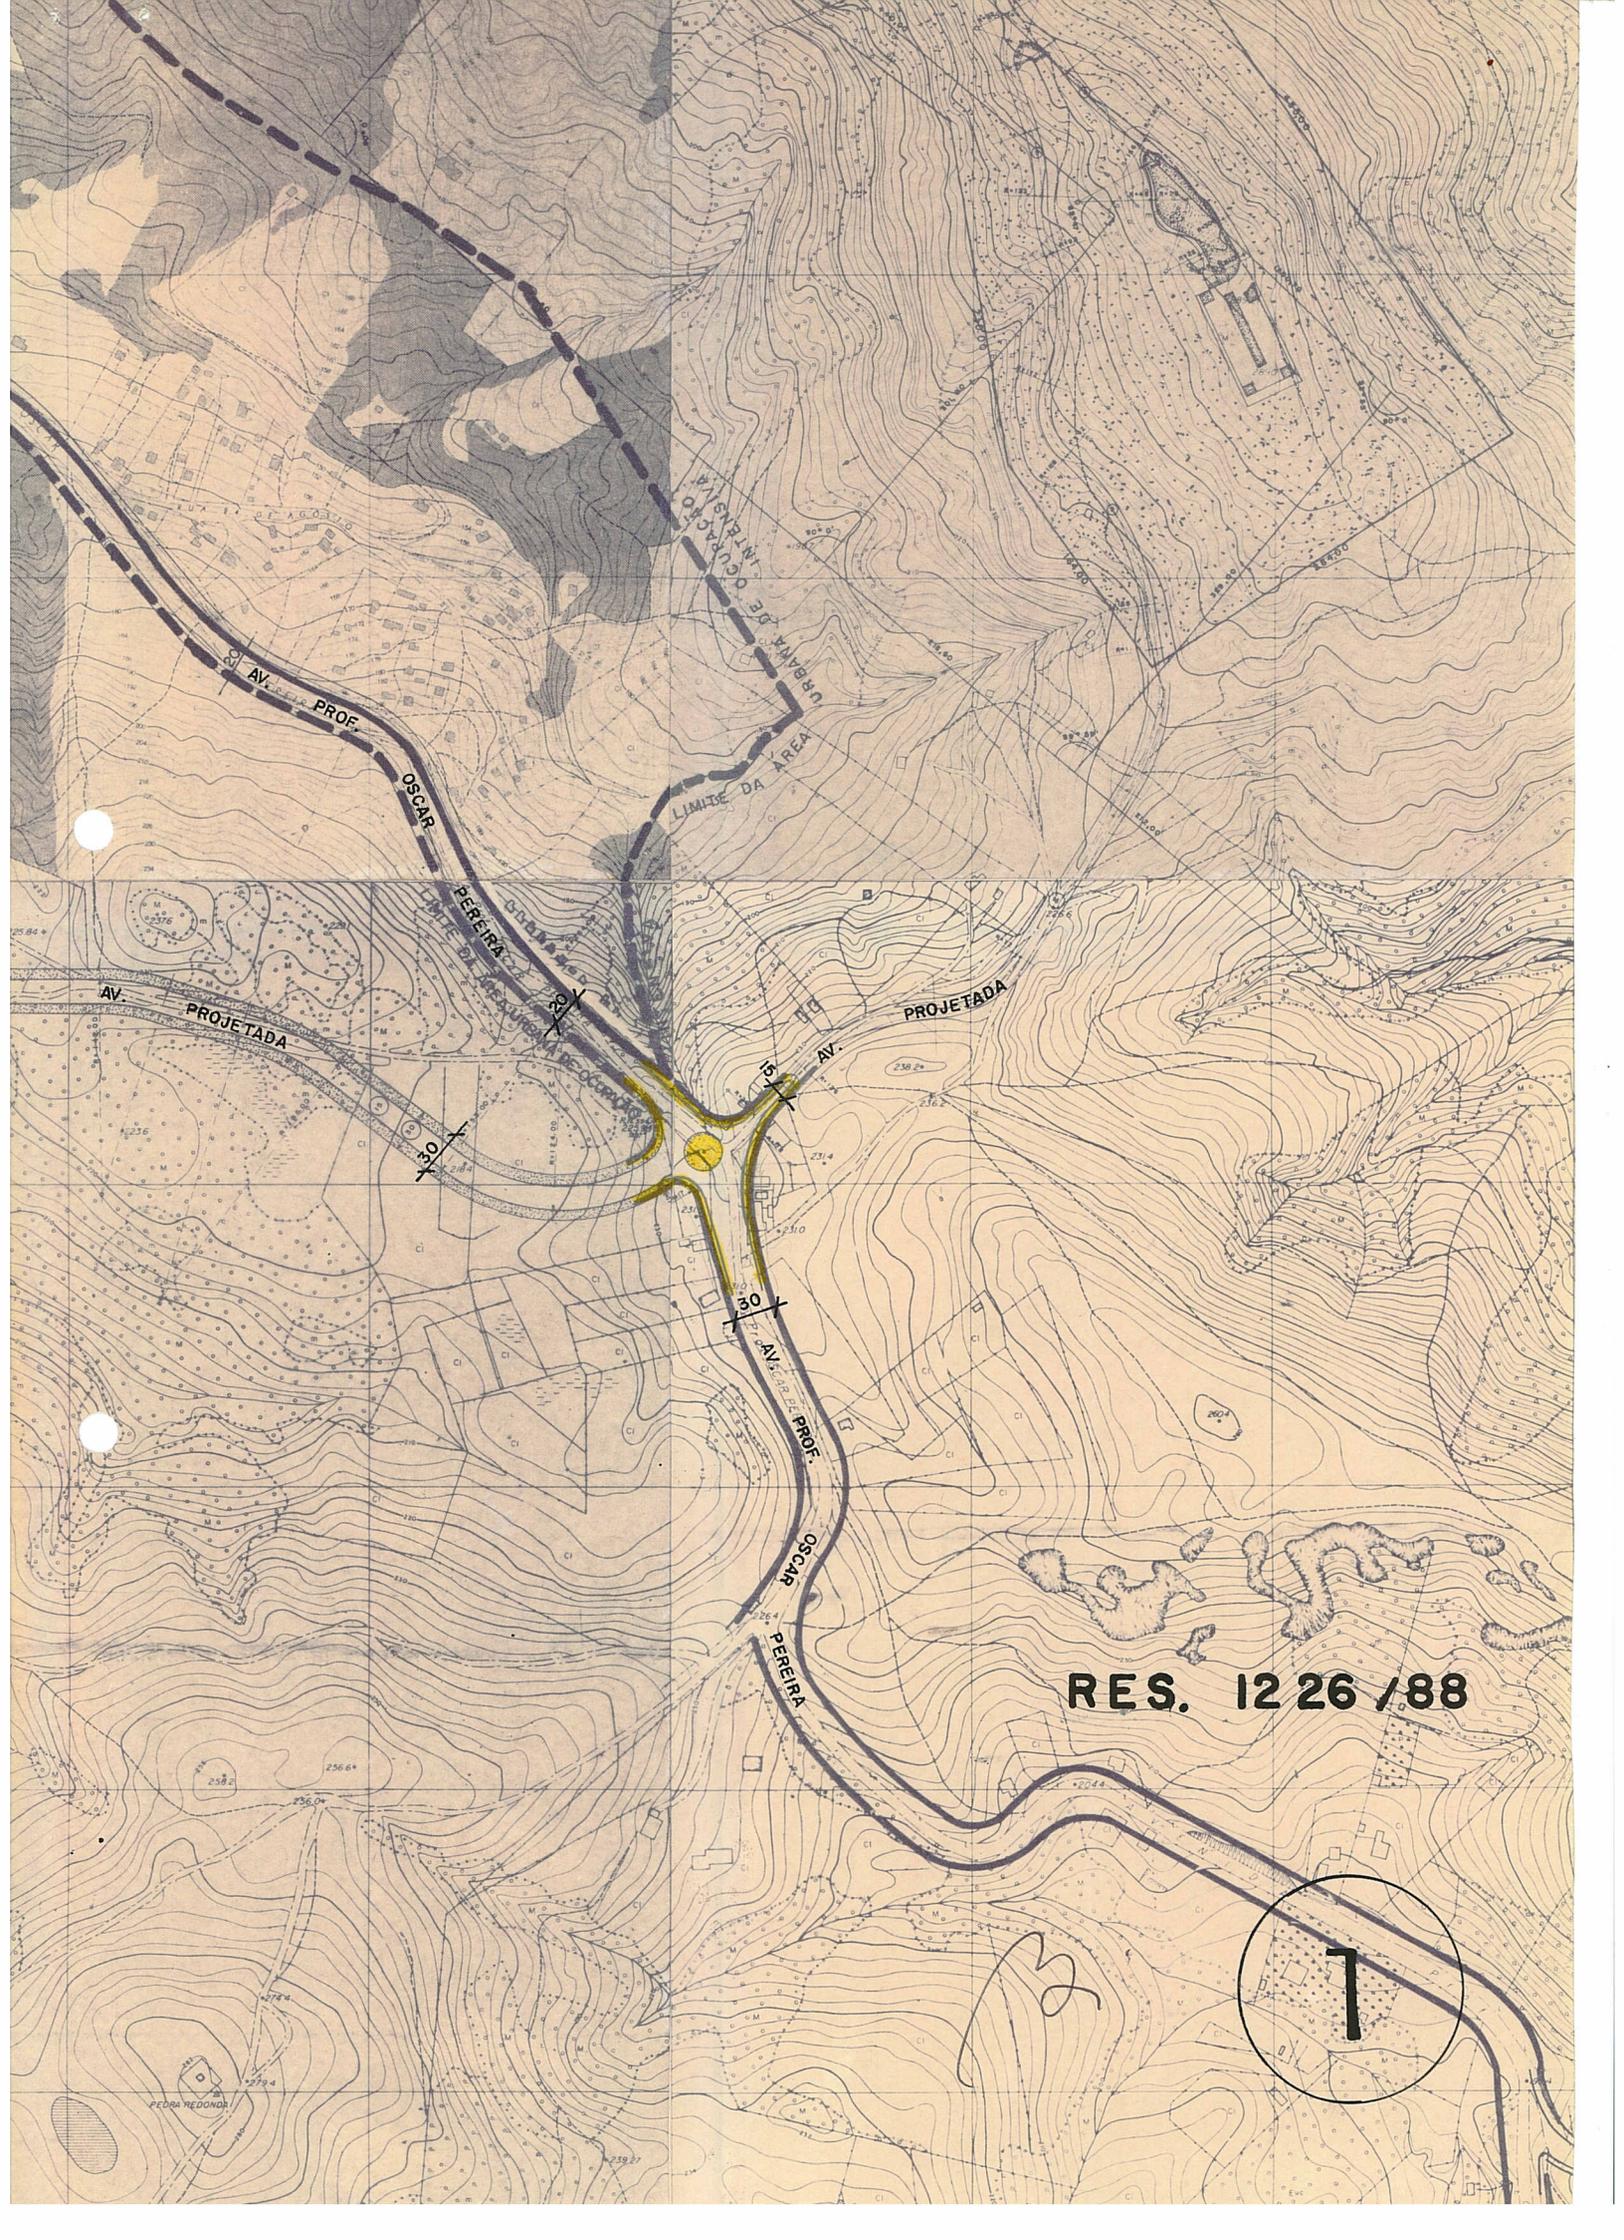


RES. 12 26 /88

1

32

PEDRA REDONDA

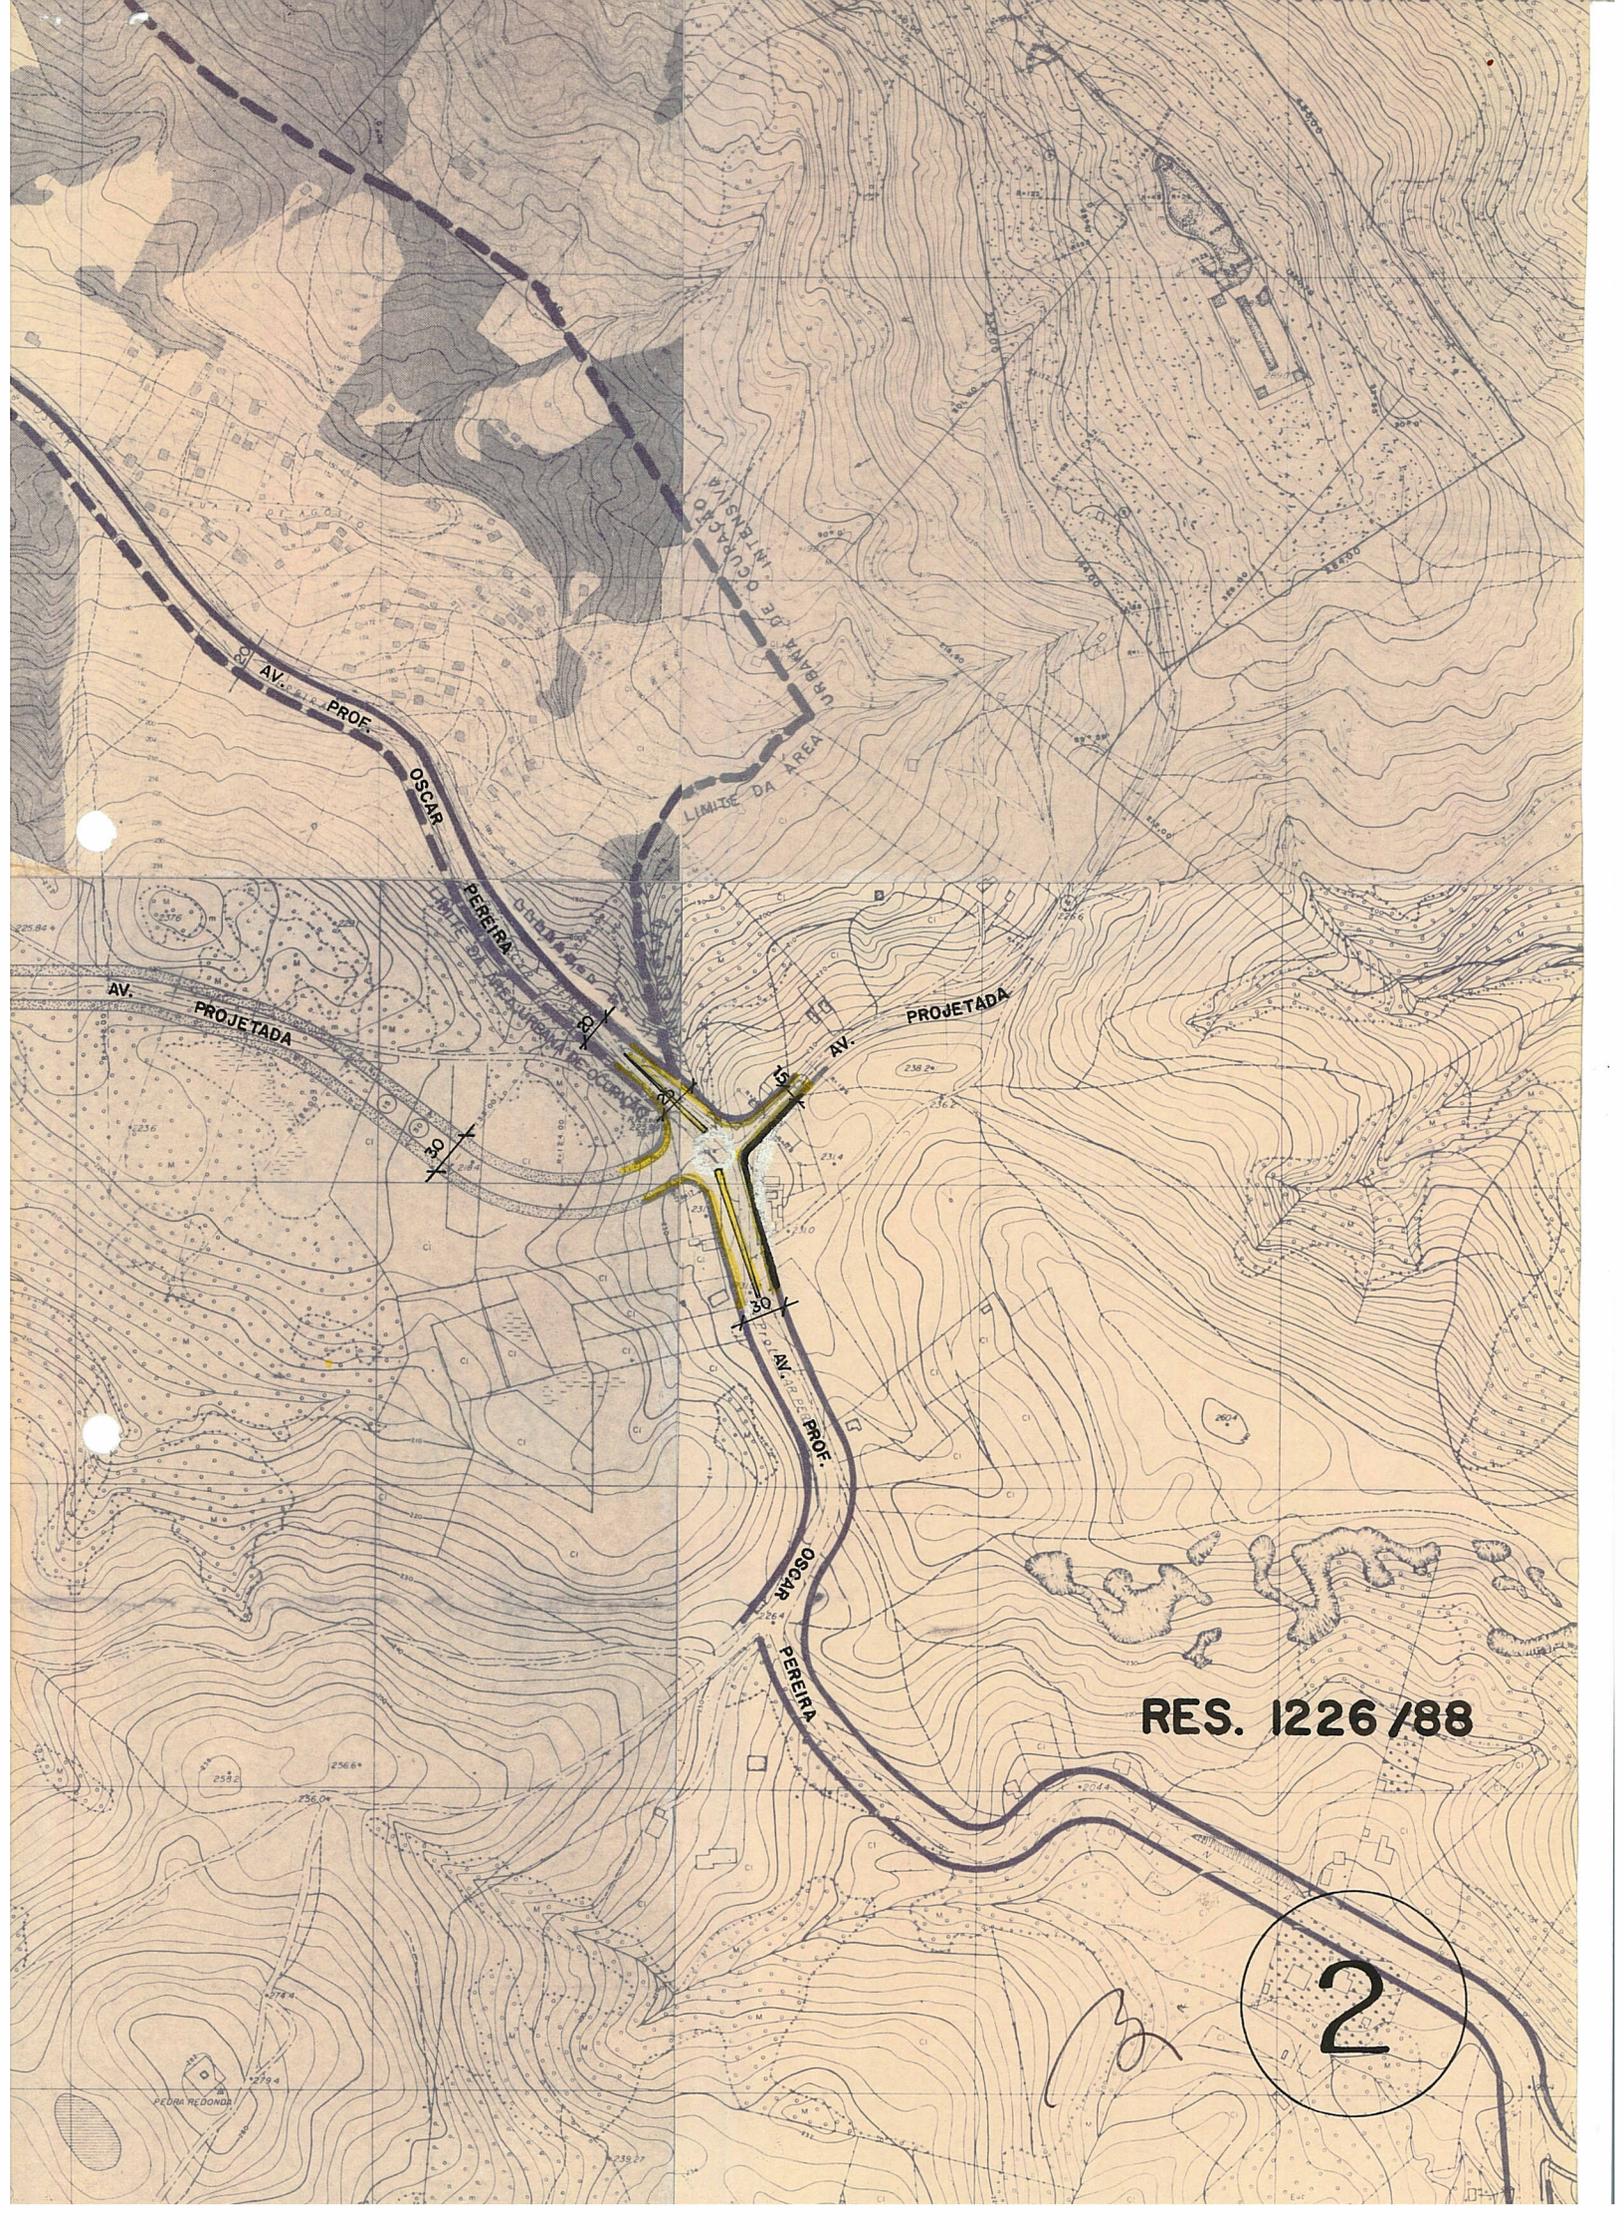

RES. 1226 /88

2